



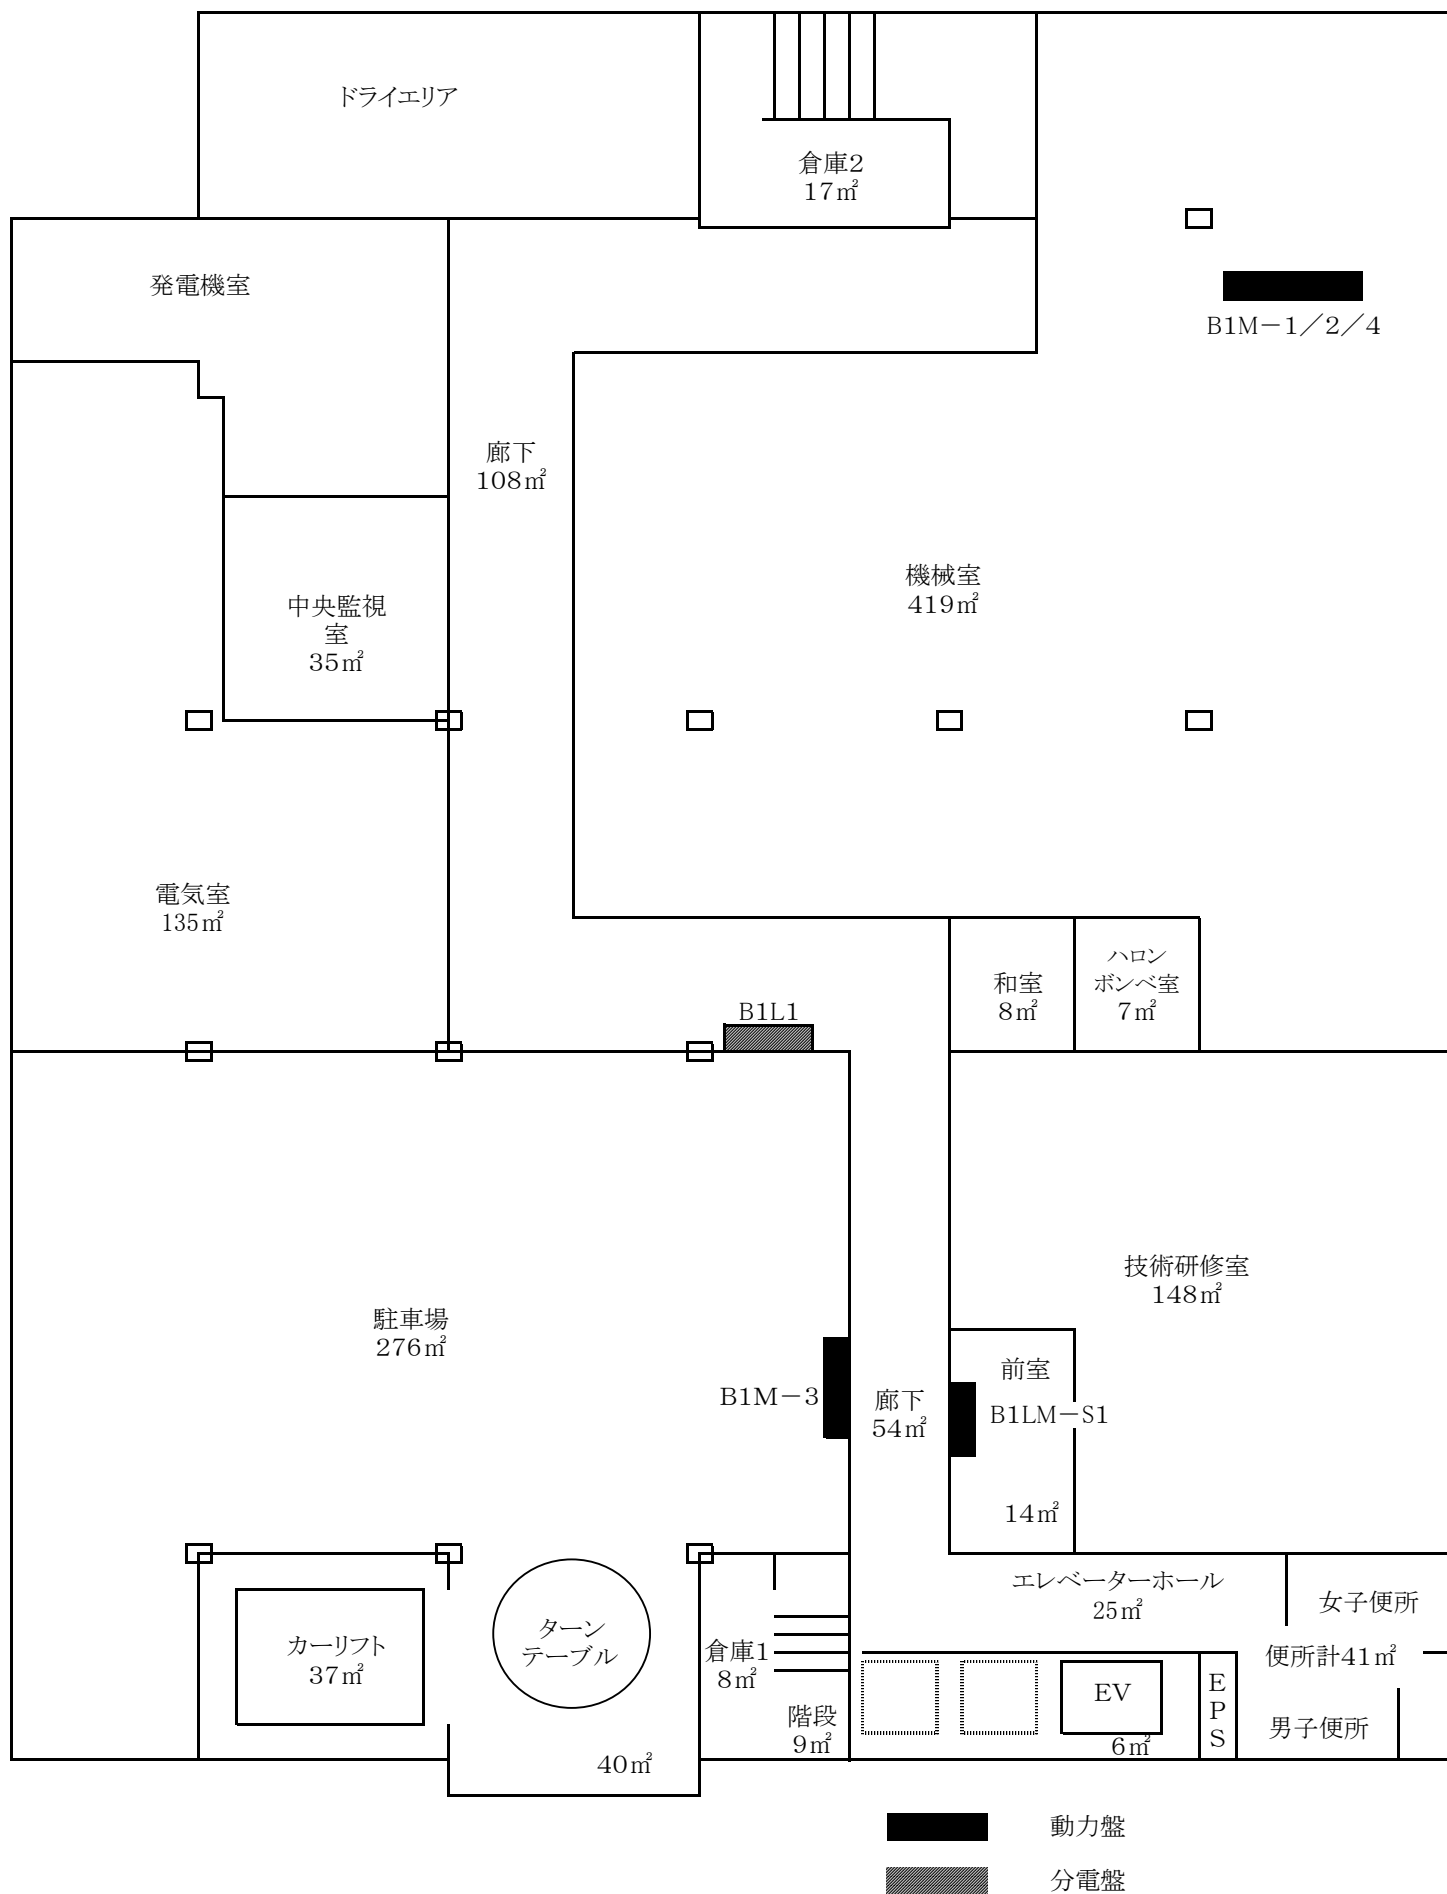


教育センター平面図(B1階)

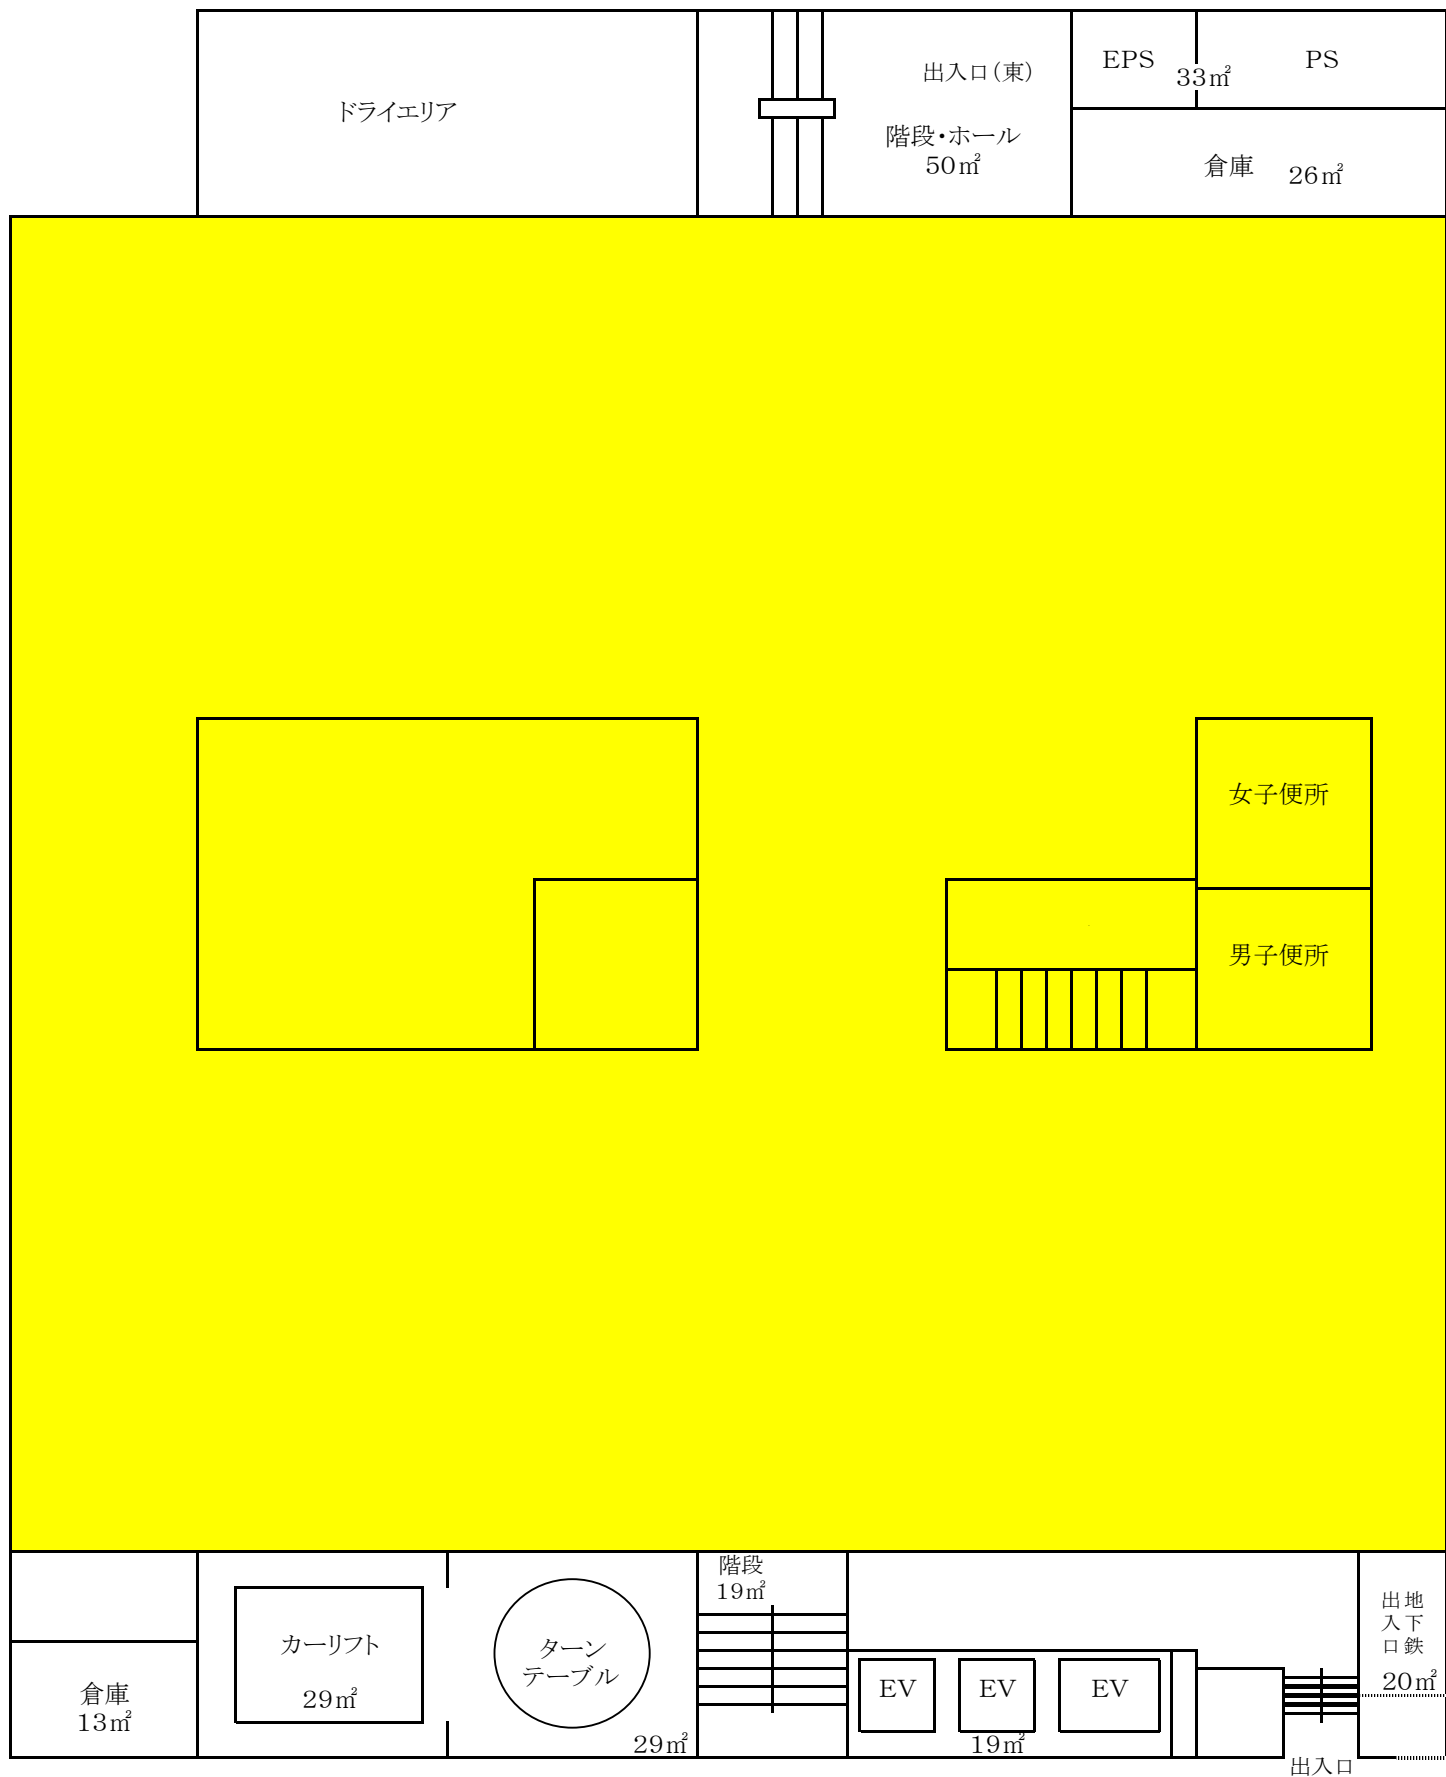


部分は大阪市高速電気軌道株式会社専有部分

教育センター平面図(1階)

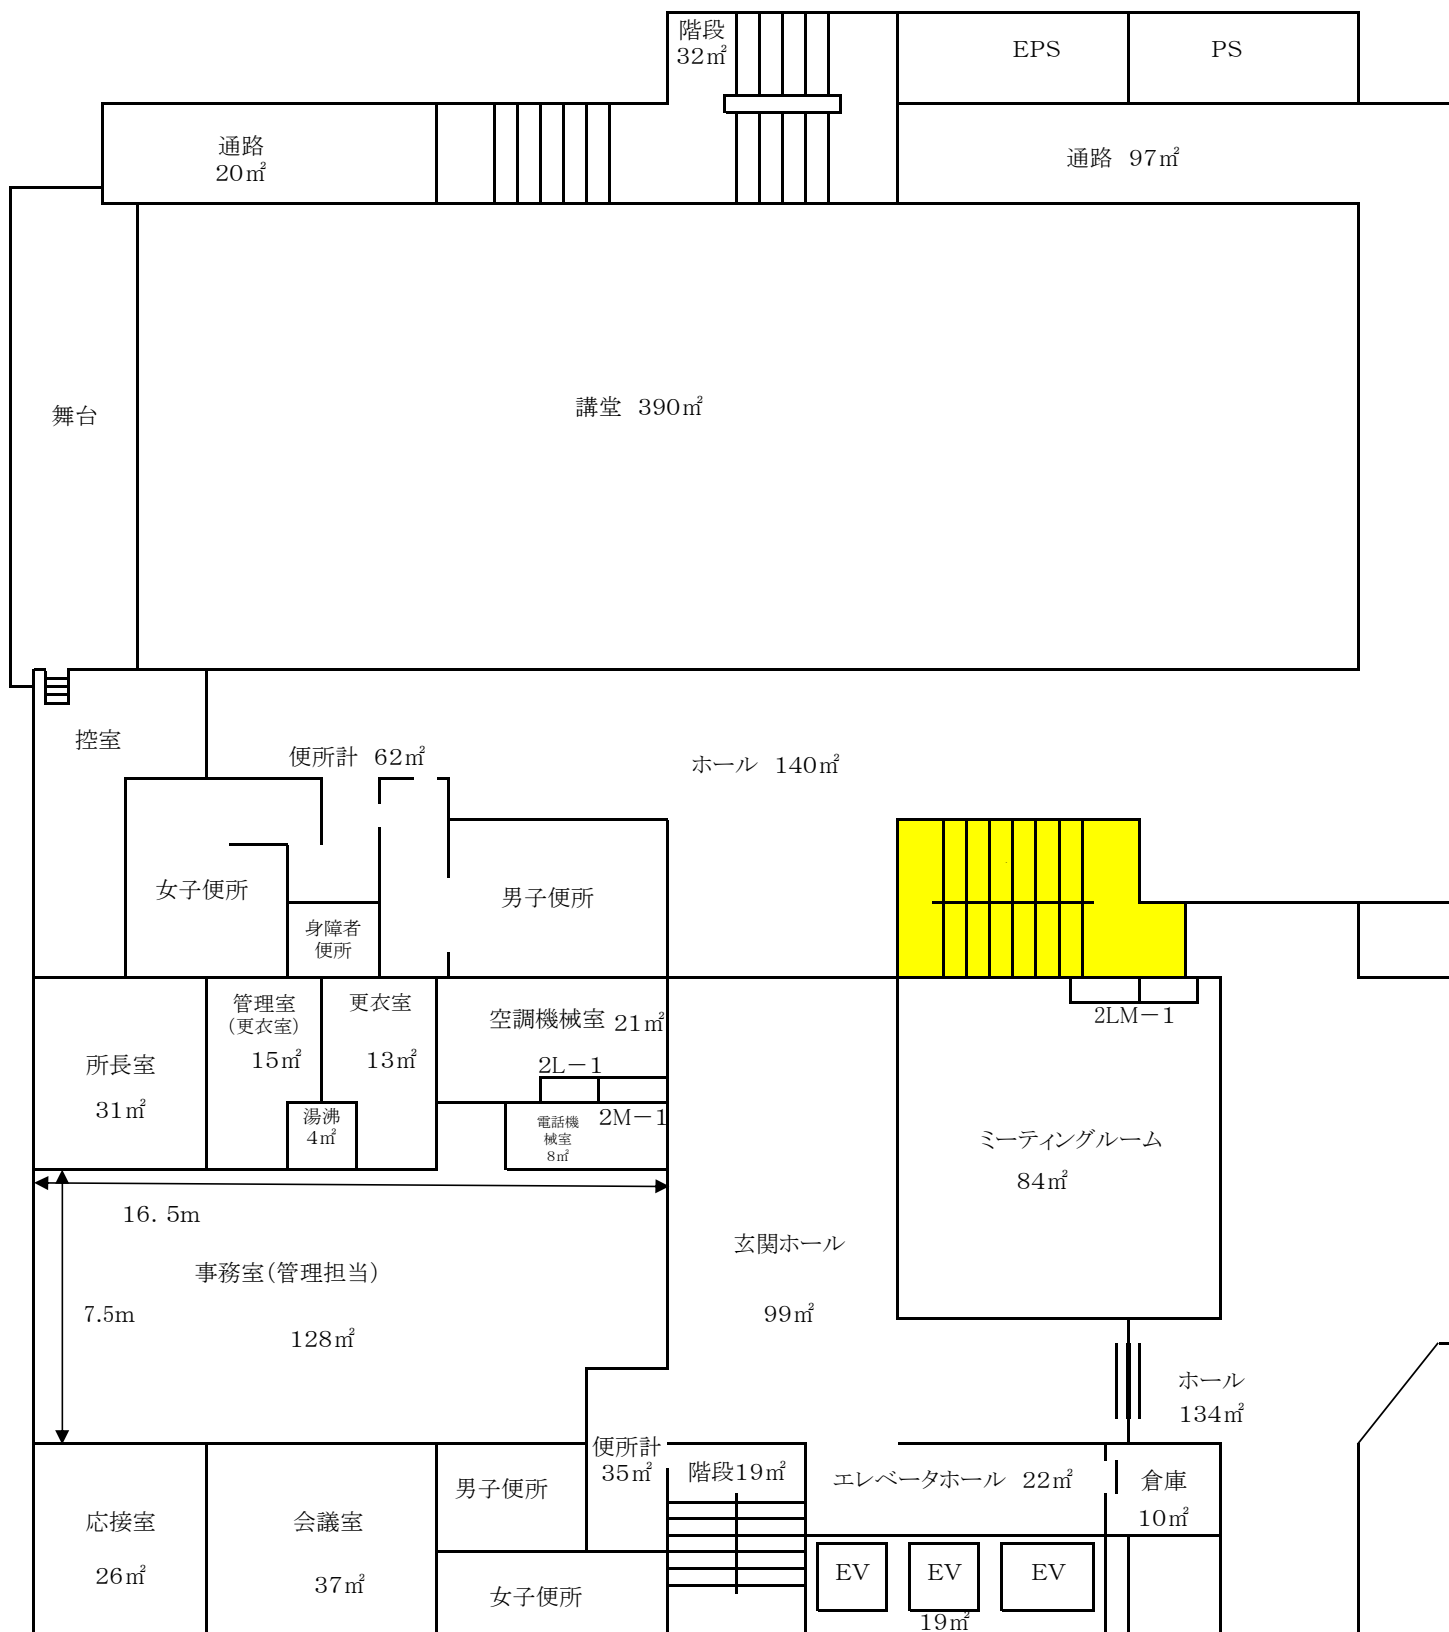


部分は大阪市高速電気軌道株式会社専有部分


教育センター平面図(2階)

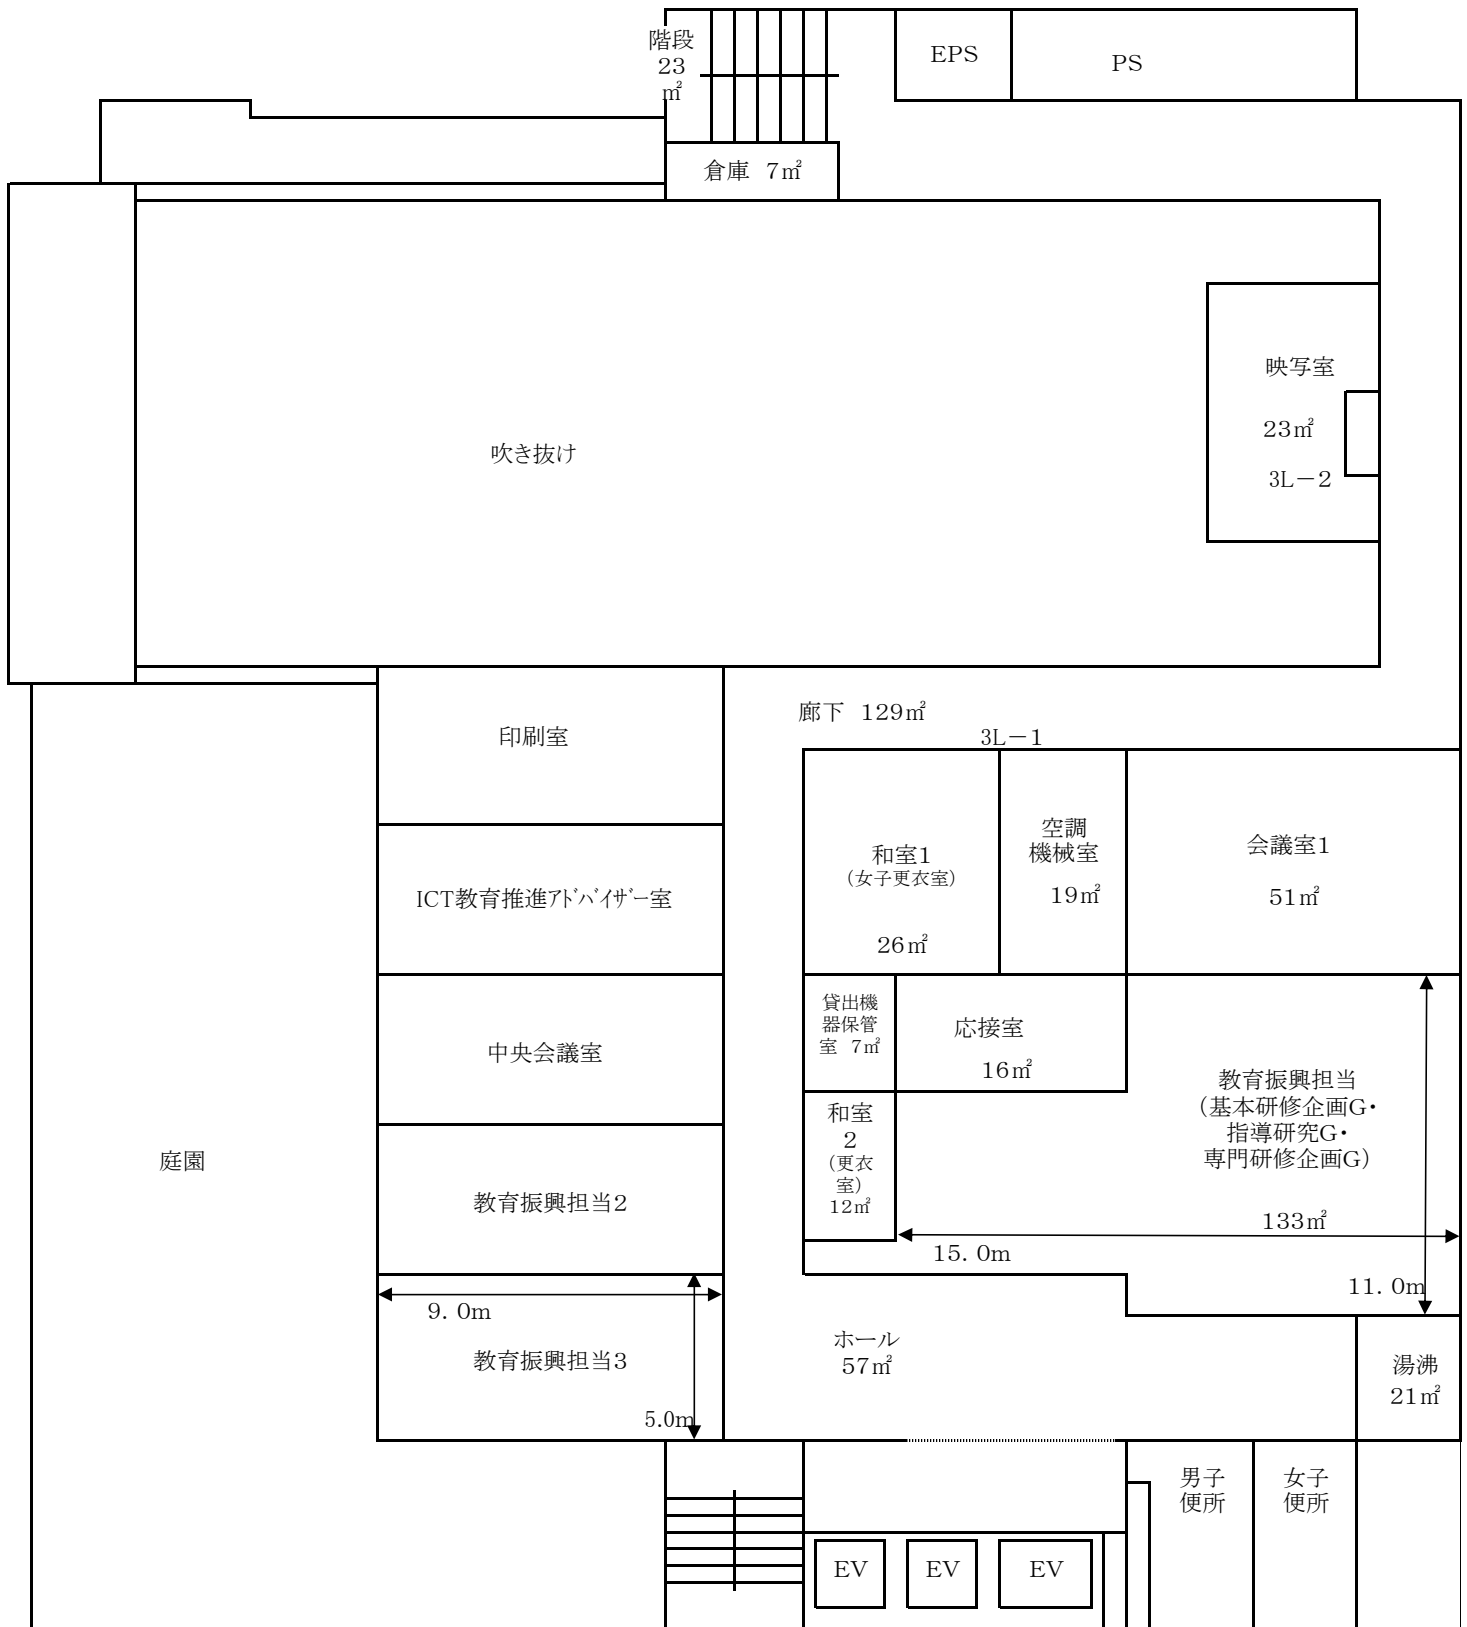


教育センター平面図(3階)

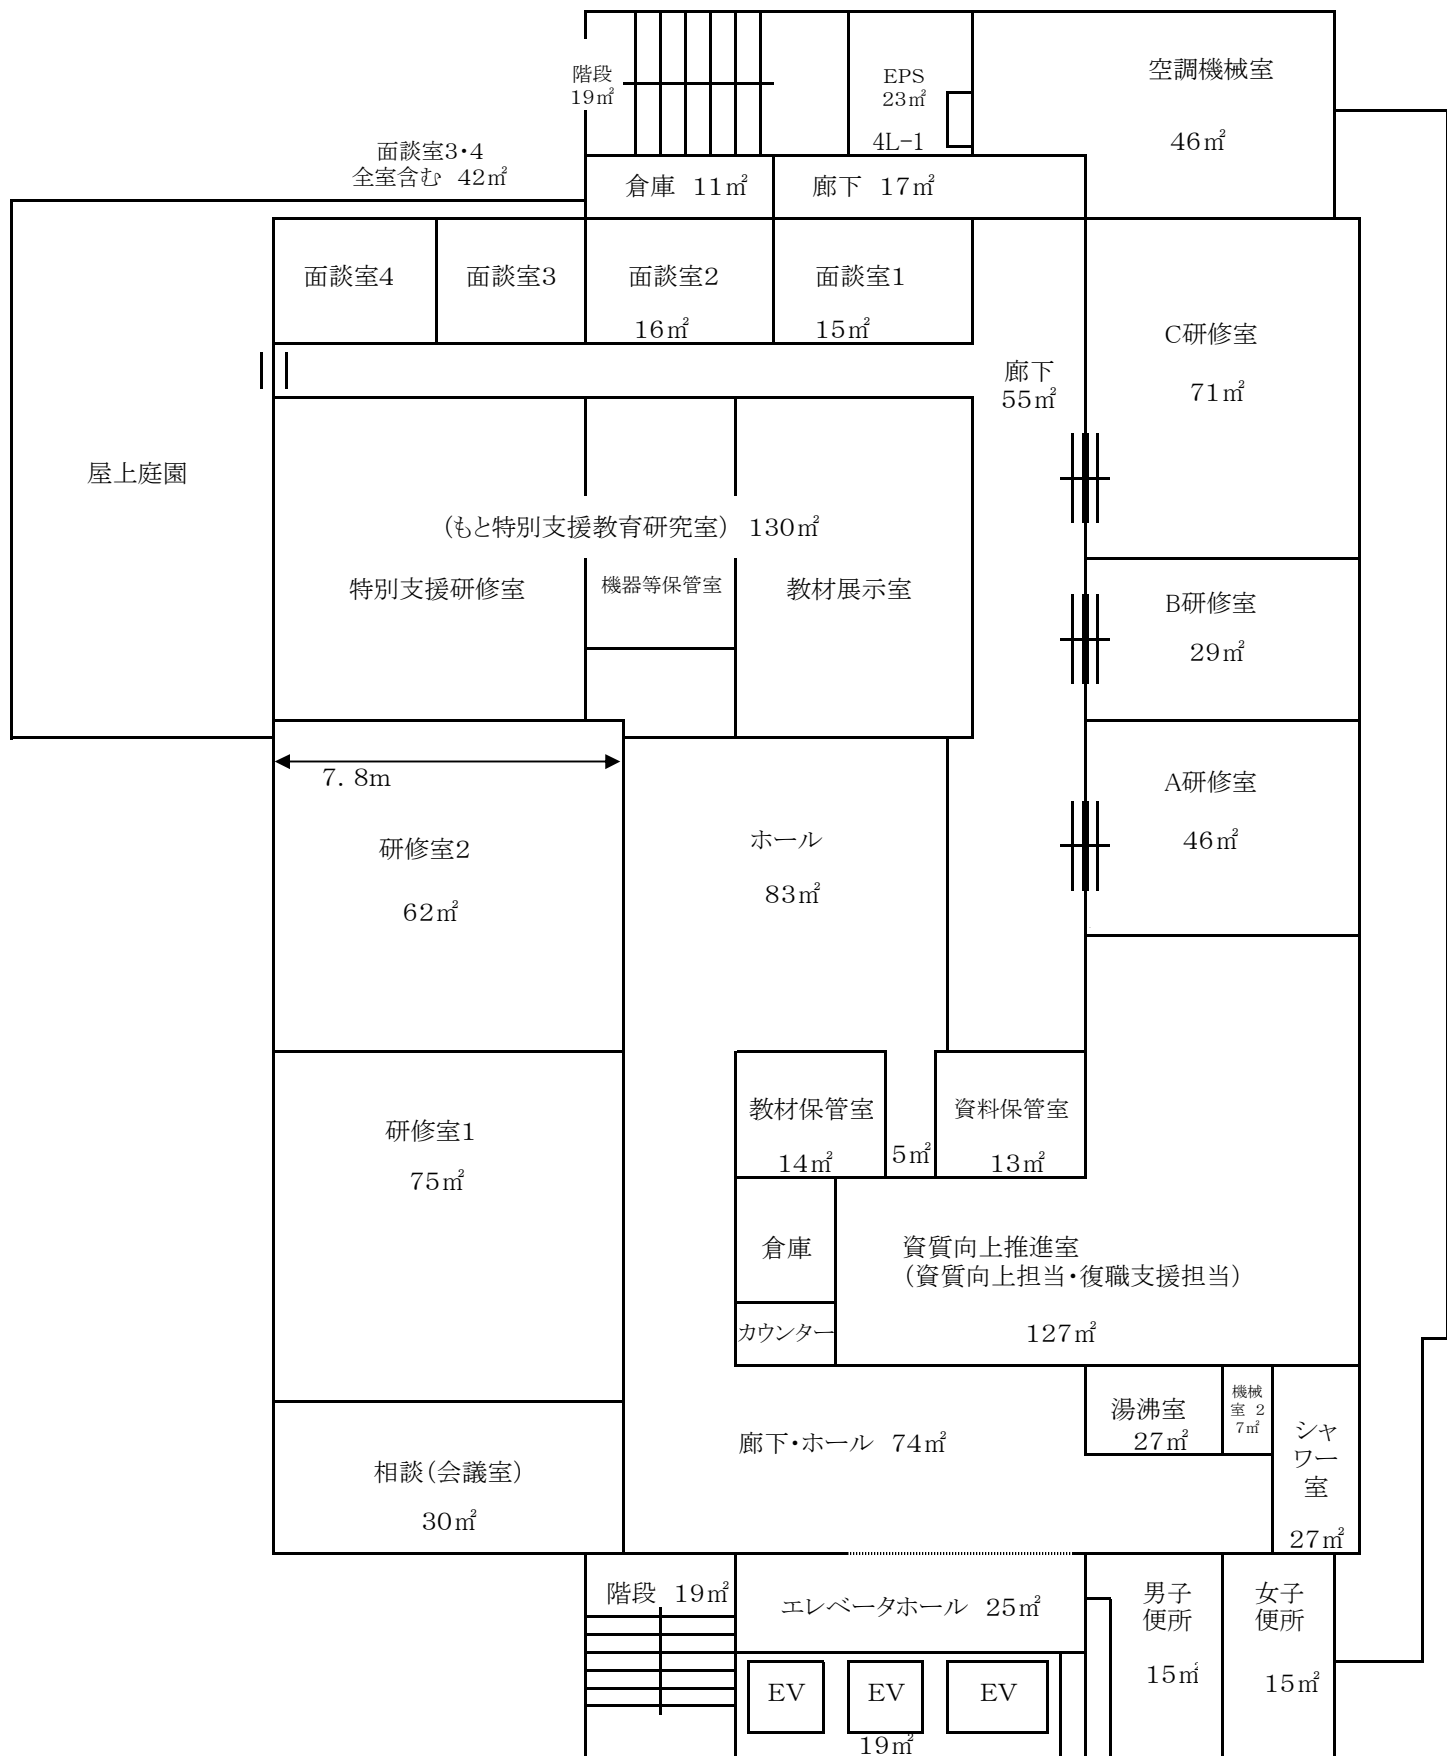


教育センター平面図(4階)

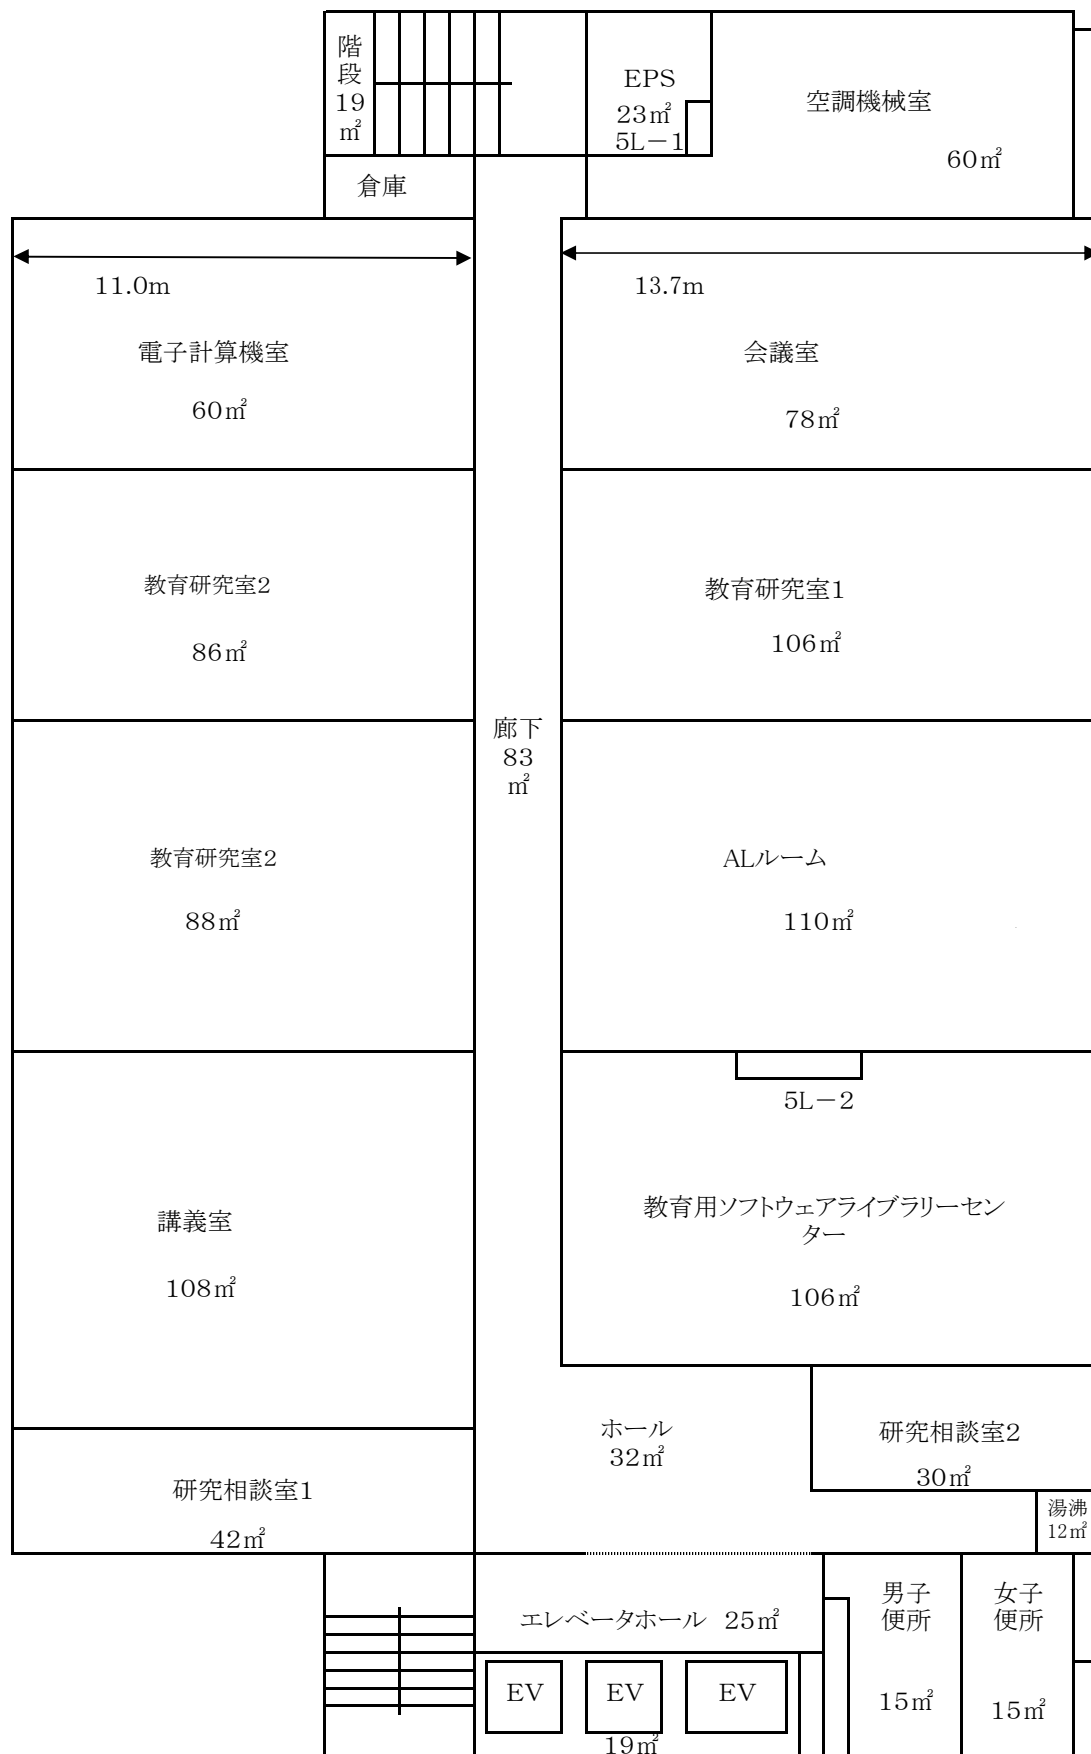


教育センター平面図(5階)

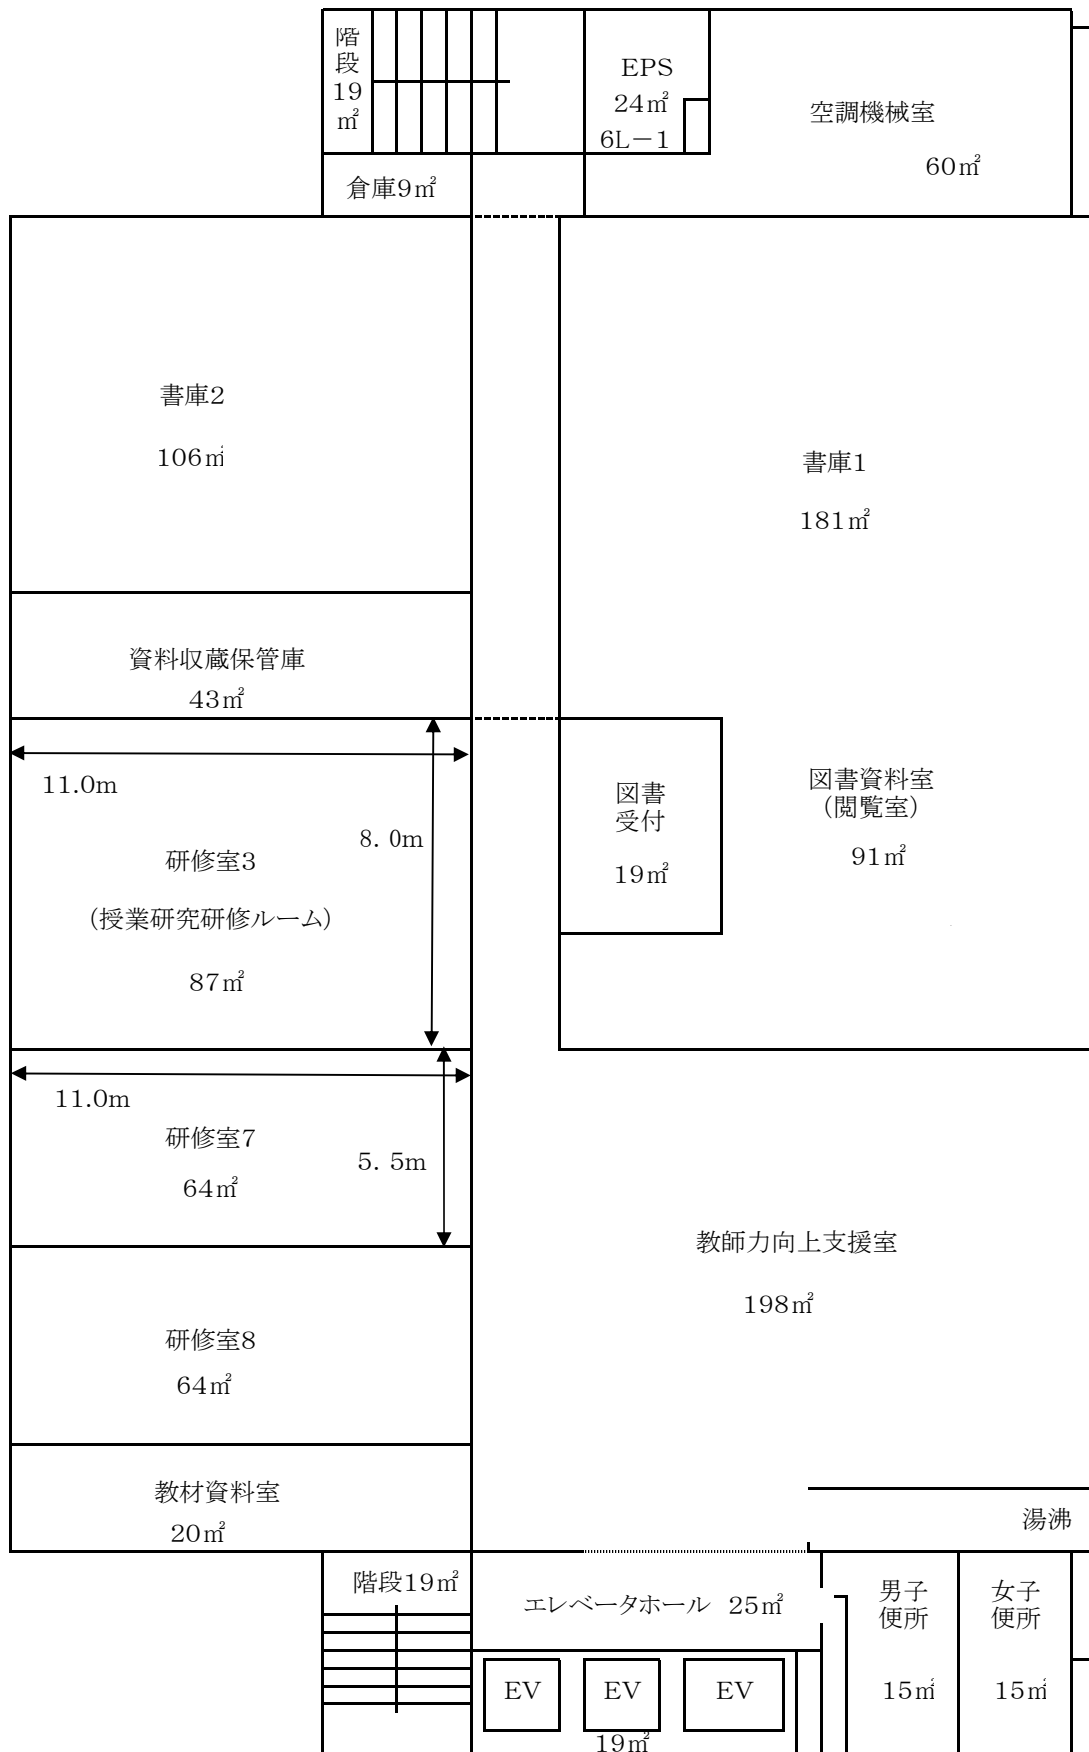


教育センター平面図(6階)

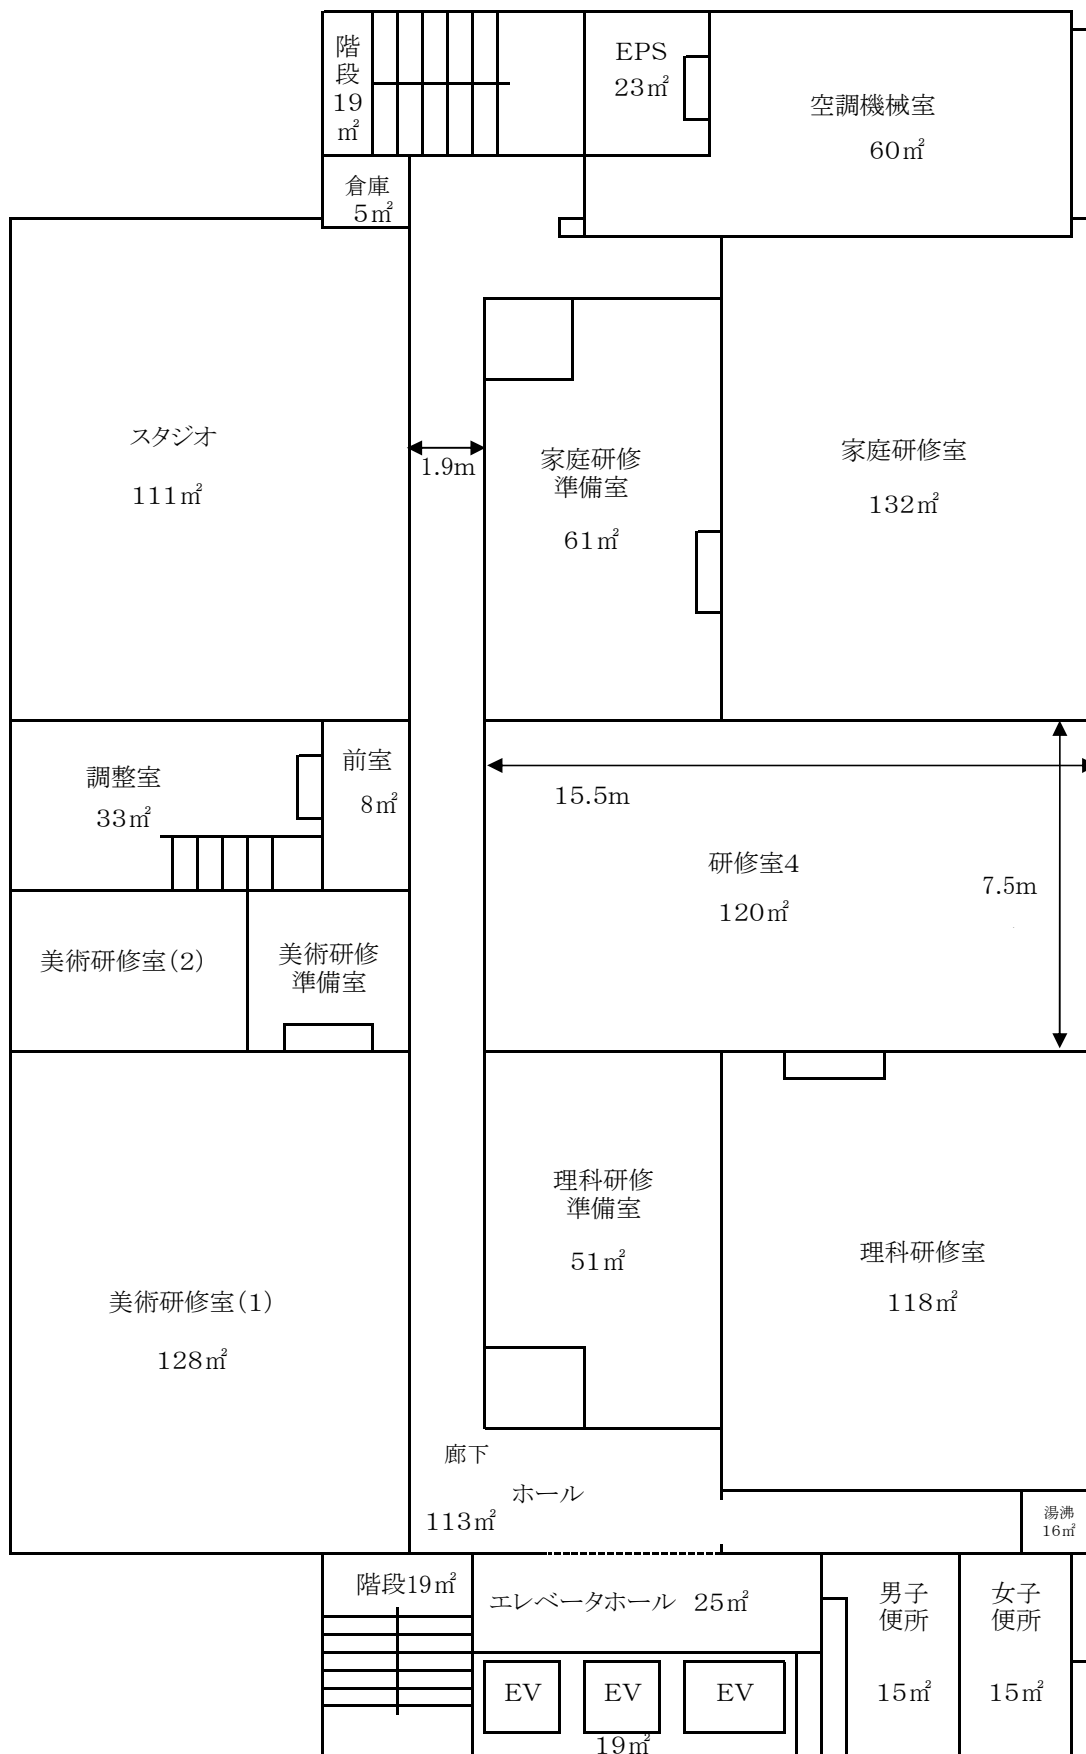

教育センター平面図(7階)

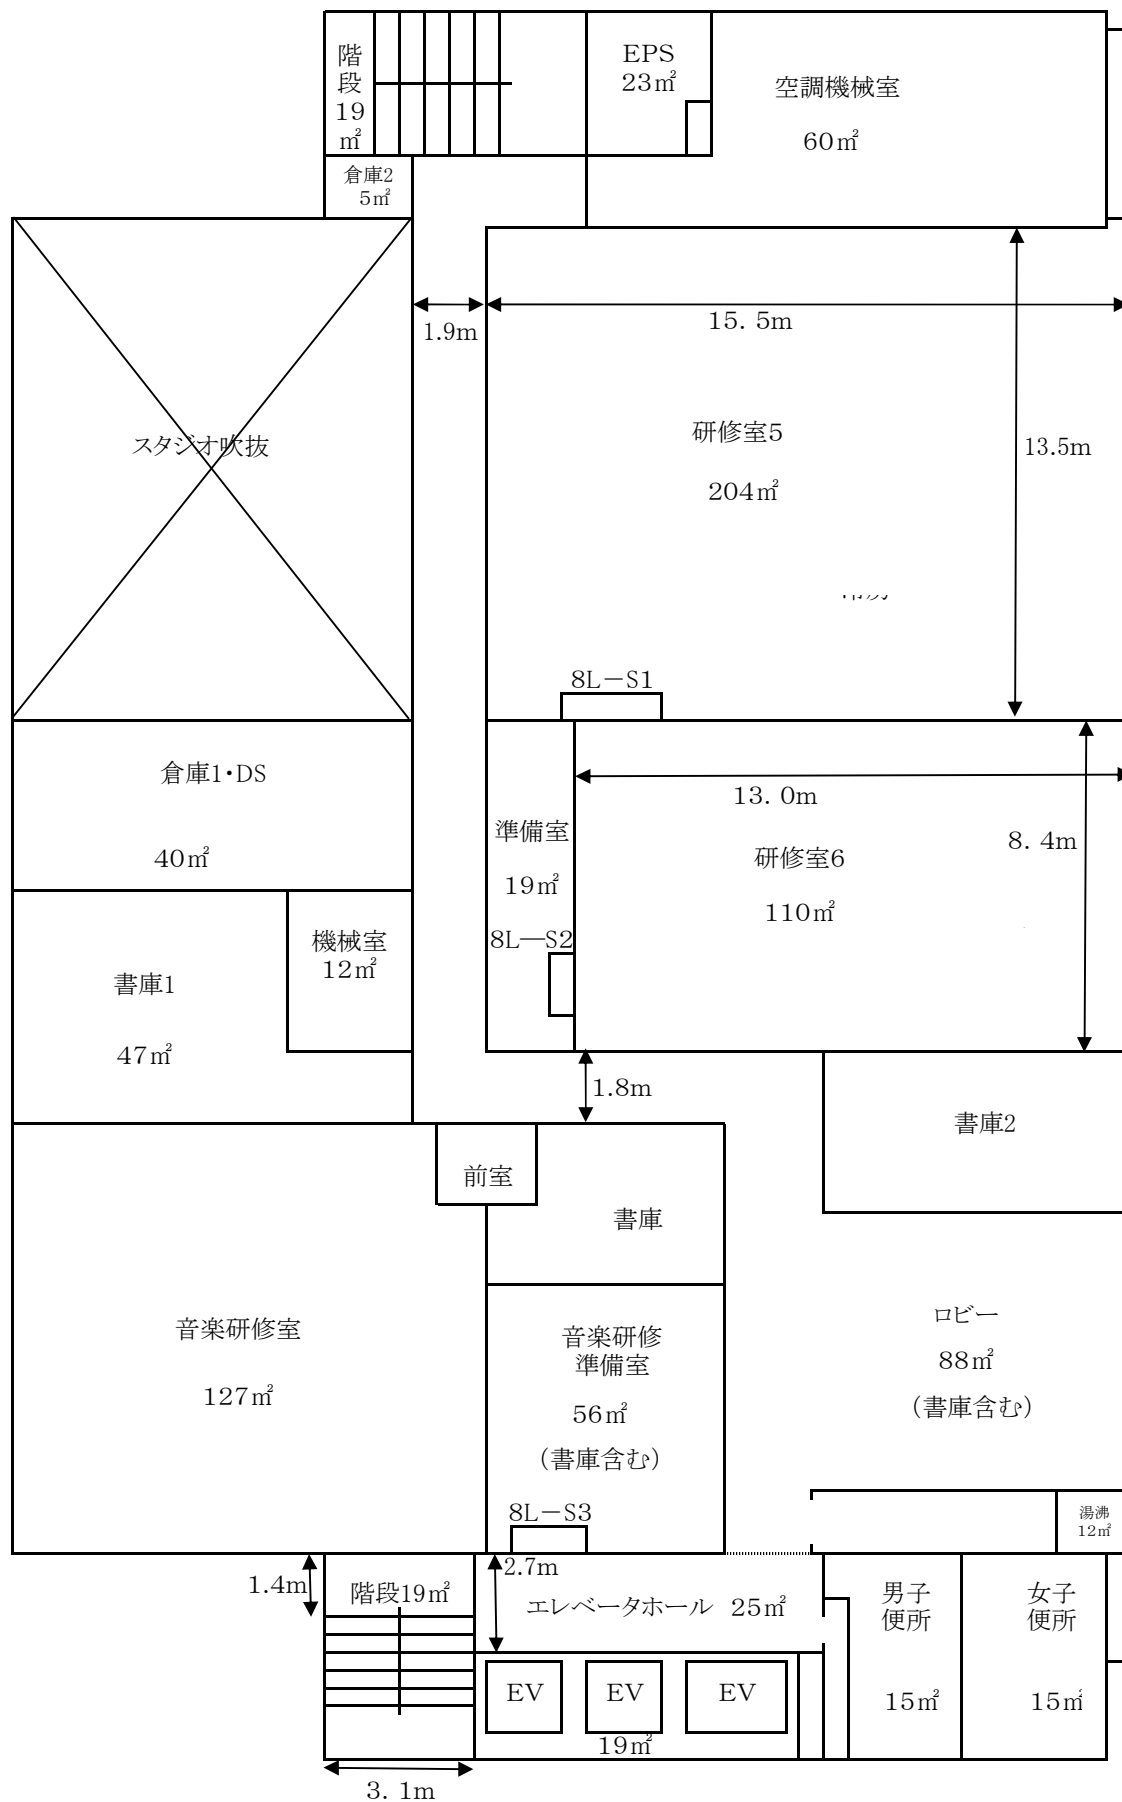

教育センター平面図(8階)

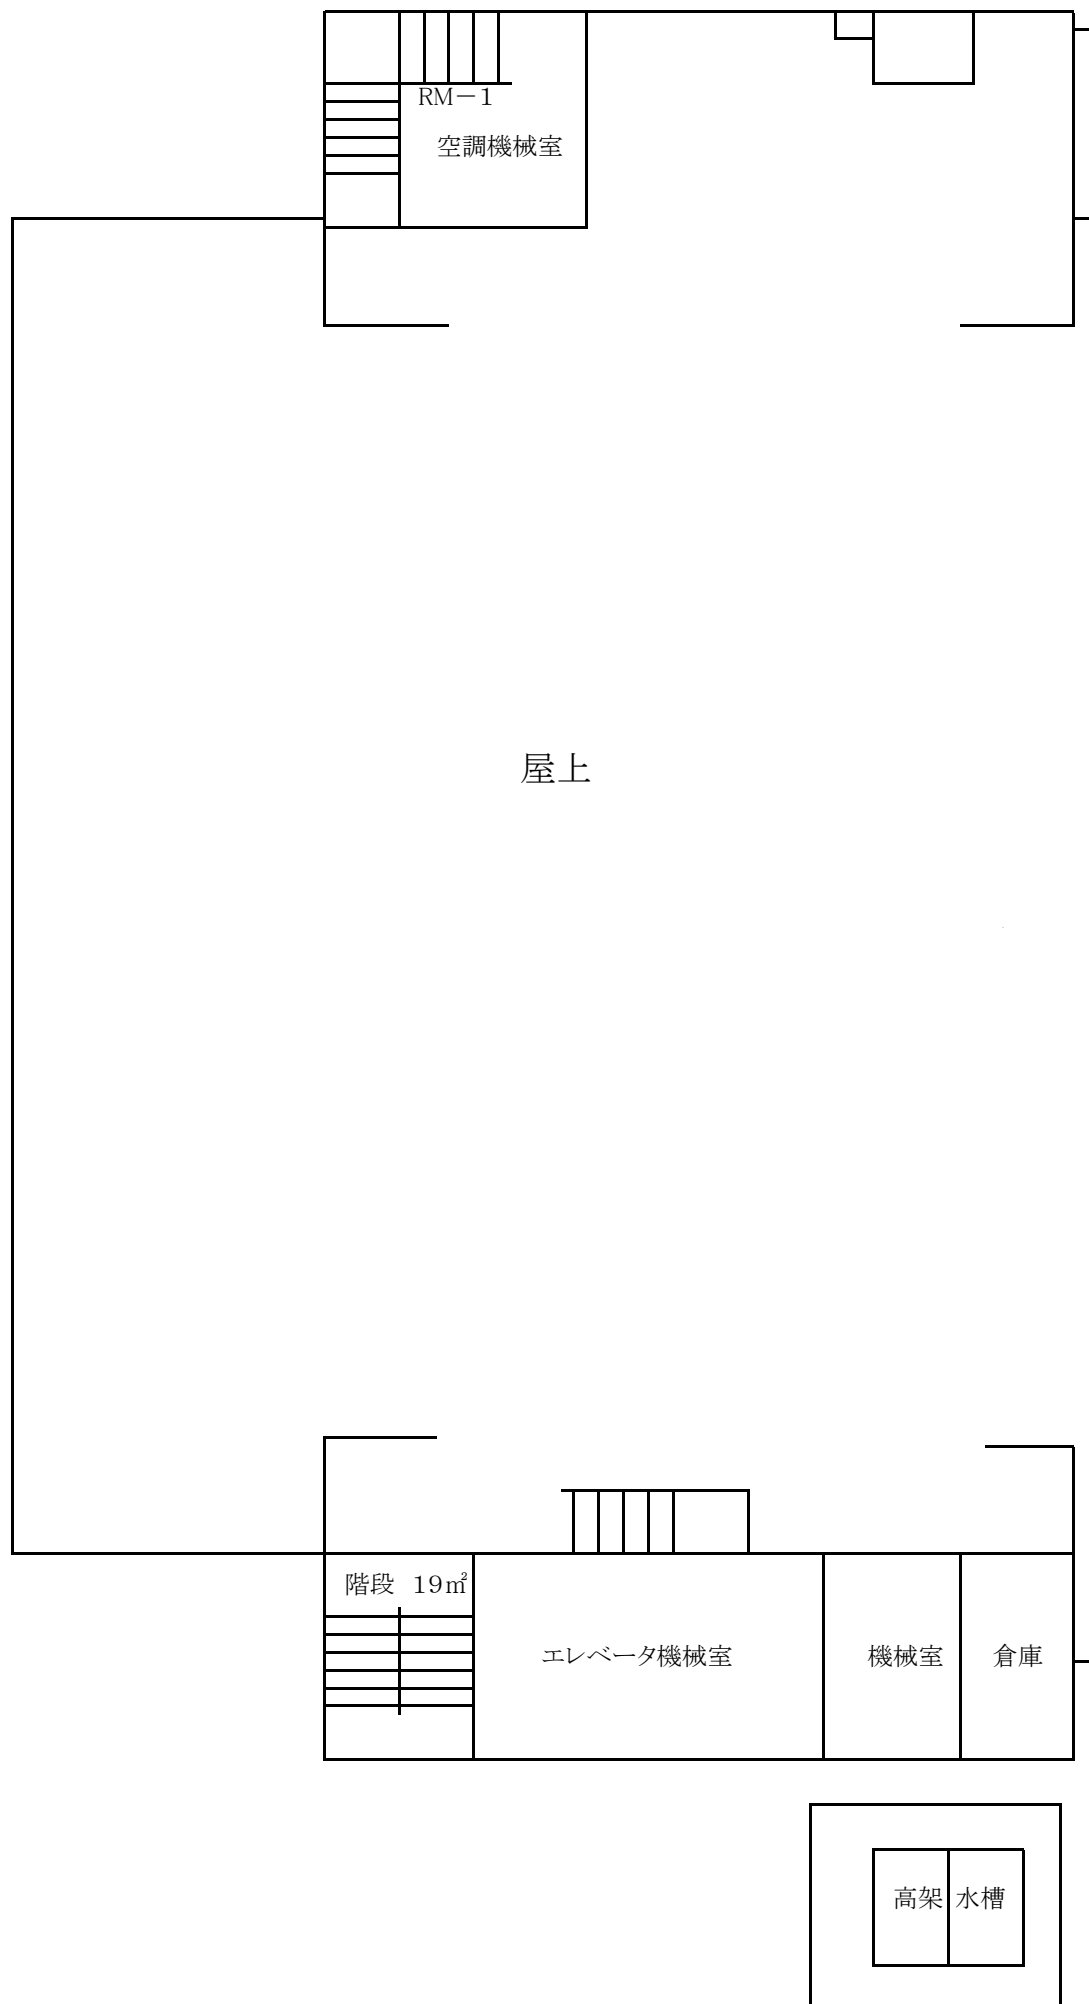

教育センター平面図(屋上階)