


港区役所庁舎地下1階（駐車場等）平面図

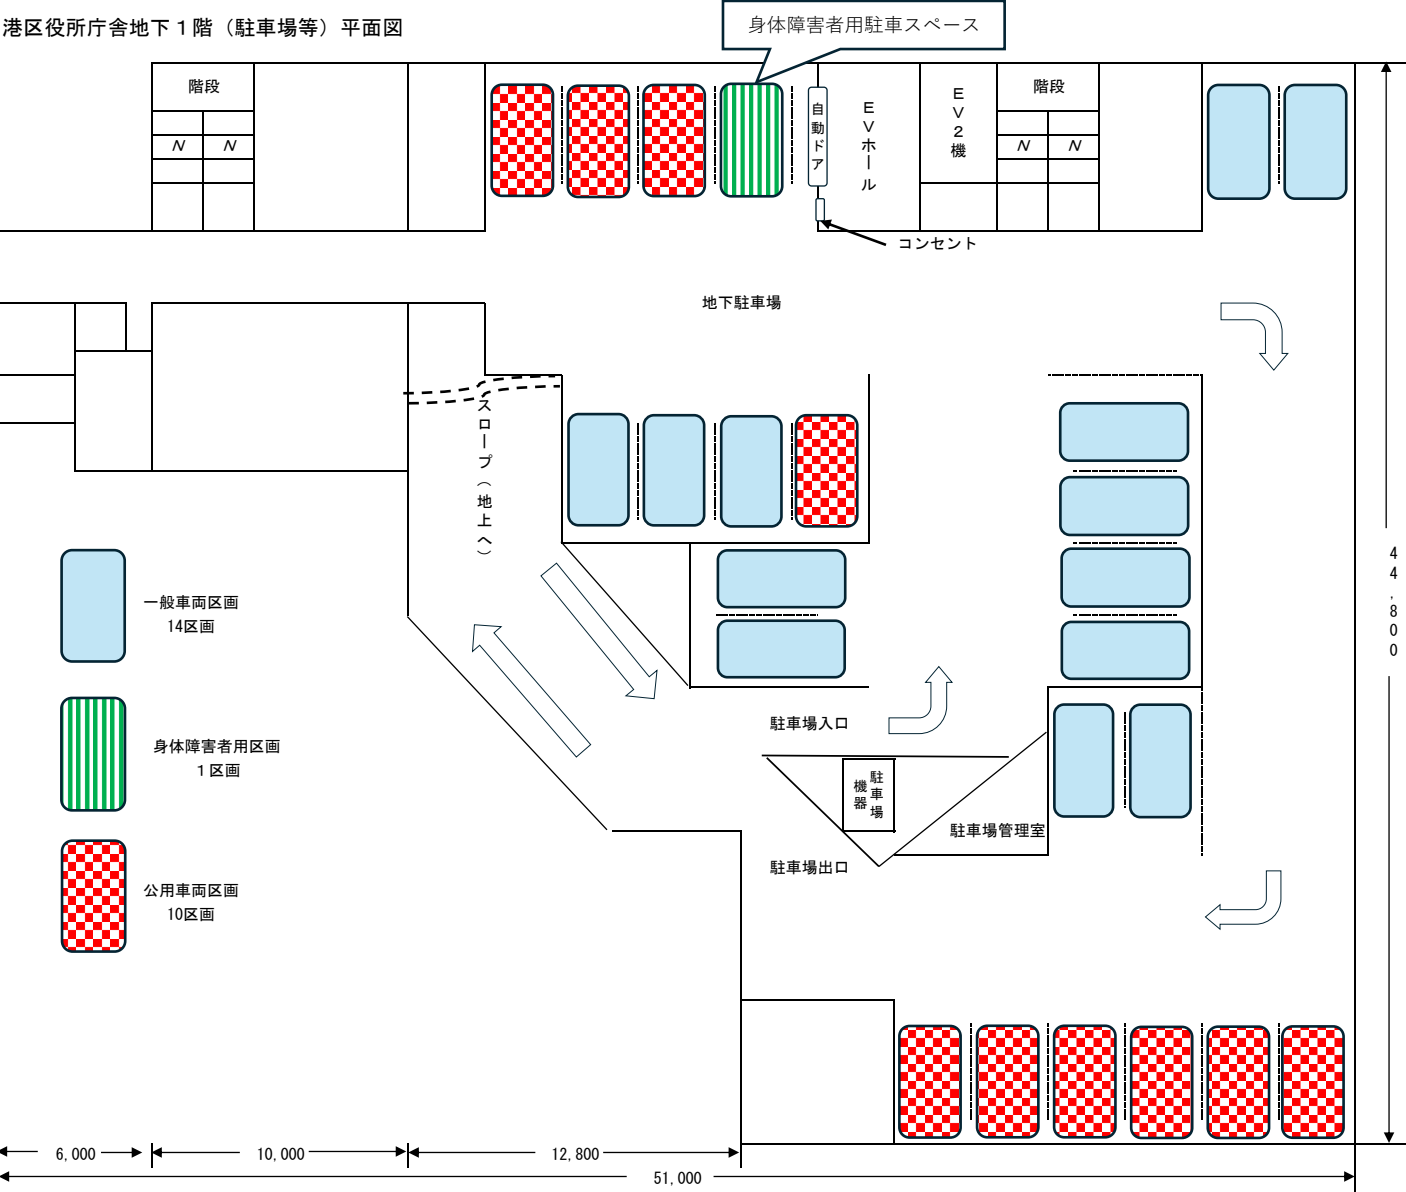

（単位：mm）