


概要図

図面 1/8

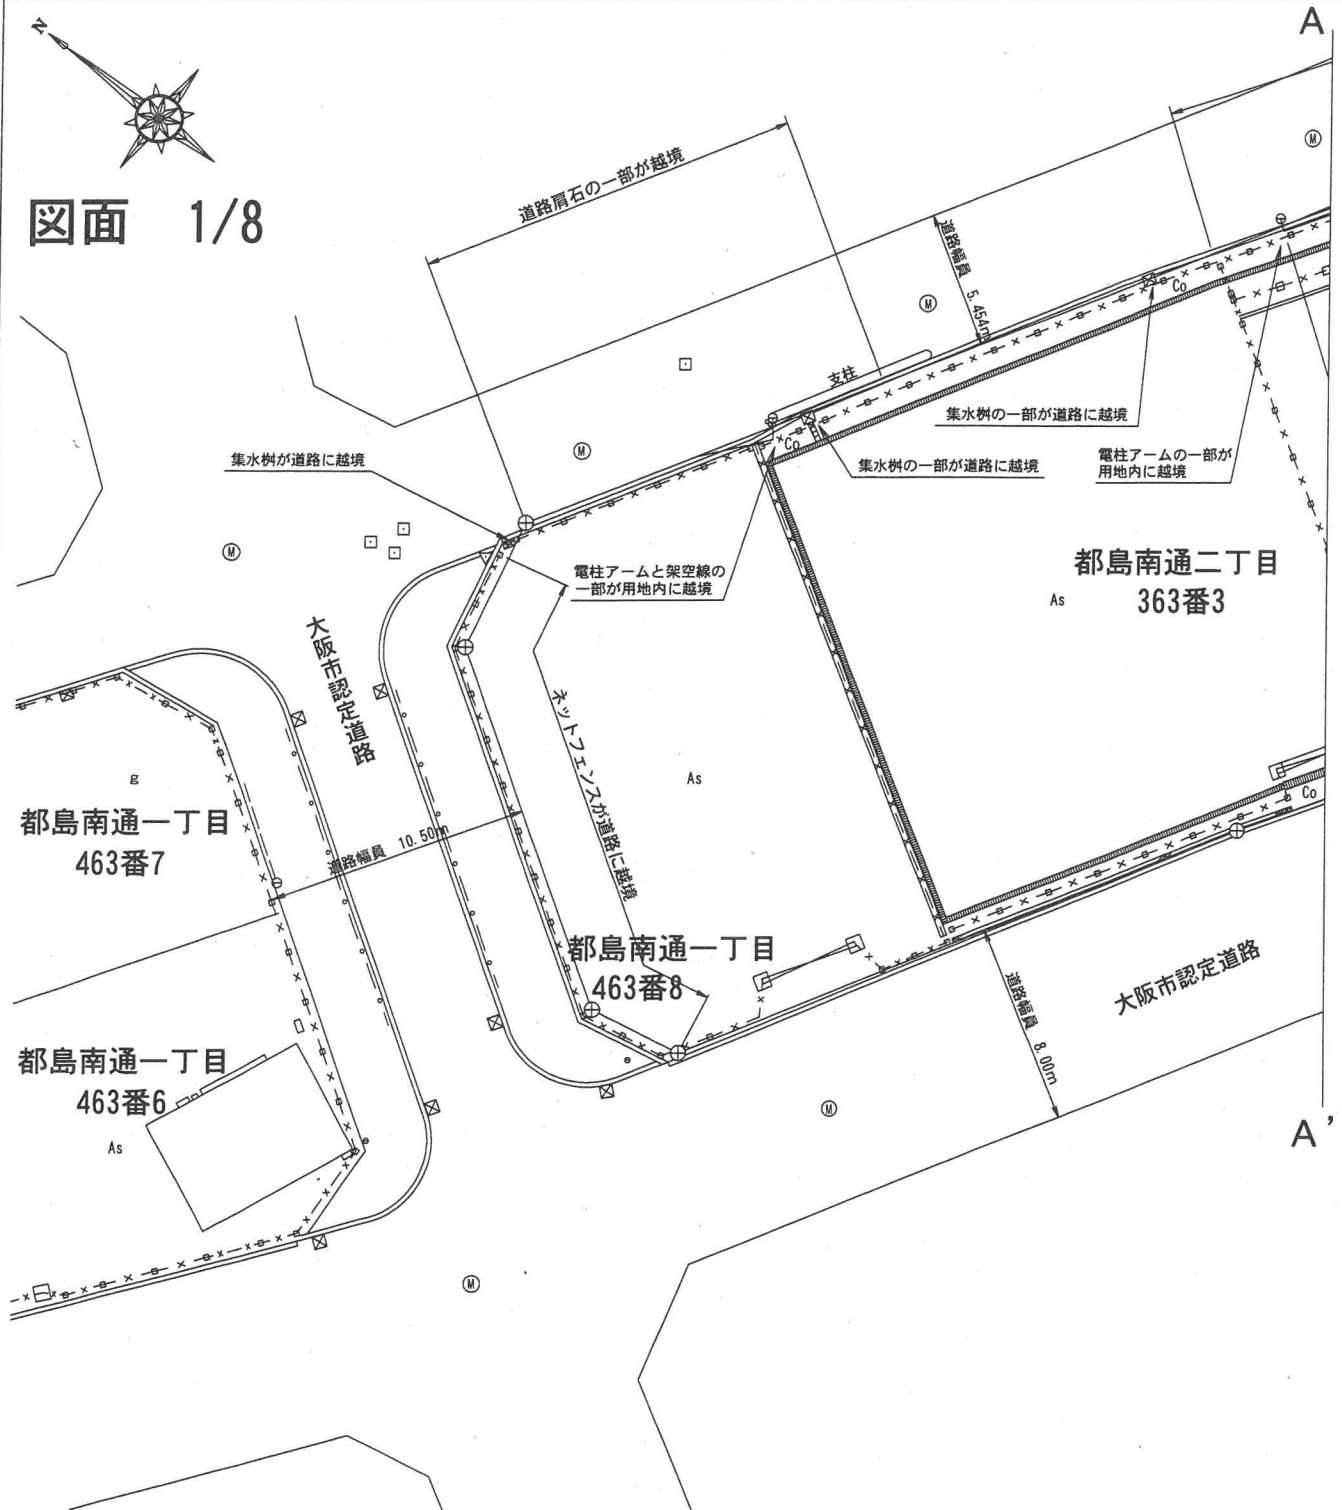


凡 例					
⊕	境界点	- - - -	横断防止柵等	□	消火栓・制水弁・止水栓等
—	境界線	- x - x -	フェンス等	▬	ブロック等
⊗	集水樹・会所・その他の樹	- * - *	鉄柵・鋼板塀等	▬	コンクリート基礎等
⊖	電柱	≡	門扉等	▬	排水溝
- - - -	支線	○	車止めポスト等	As	アスファルト舗装
▽	道路標識	∪	庭木等	Co	コンクリート舗装
Ⓜ	マンホール	⊙	樹木	g	土
⊙	照明灯	○	切株	□□, □m	道路幅員

※ 現況と異なる場合があります。
 ※ 工作物、道路構造物等の越境等については、極力記載しておりますが、現況と相違している場合、現況が優先します。

概要図

図面 2/8

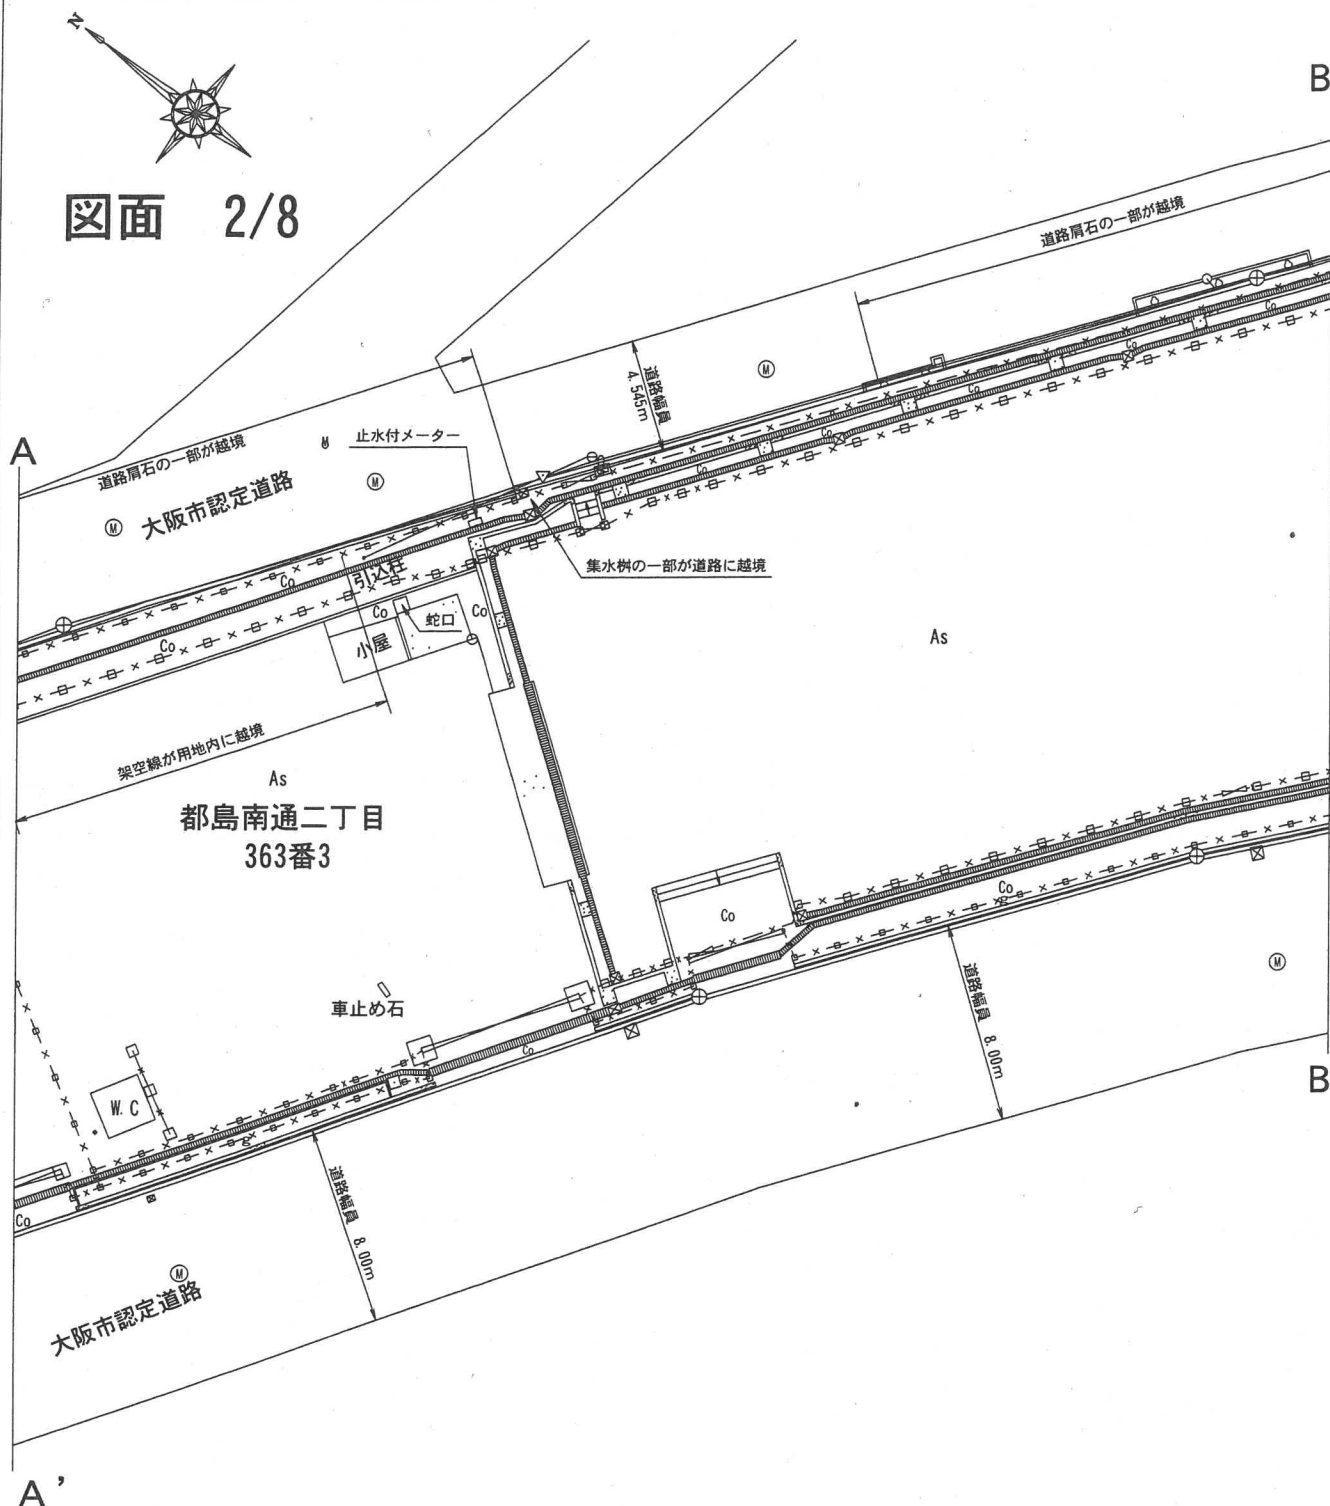


凡 例					
⊕	境界点	--- --	横断防止柵等	□	消火栓・制水弁・止水栓等
—	境界線	-x-x-	フェンス等	□□□□	ブロック等
⊗	集水桝・会所・その他の桝	-x-x-	鉄柵・銅板堀等	□□□□	コンクリート基礎等
⊖	電柱	⋈	門扉等	□□□□	排水溝
---	支線	○	車止めポスト等	As	アスファルト舗装
▽	道路標識	∪	庭木等	Co	コンクリート舗装
Ⓜ	マンホール	Q	樹木	g	土
◎	照明灯	○	切株	□□. □m	道路幅員

※ 現況と異なる場合があります。

※ 工作物、道路構造物等の越境等については、極力記載しておりますが、現況と相違している場合、現況が優先します。

概要図

図面 3/8


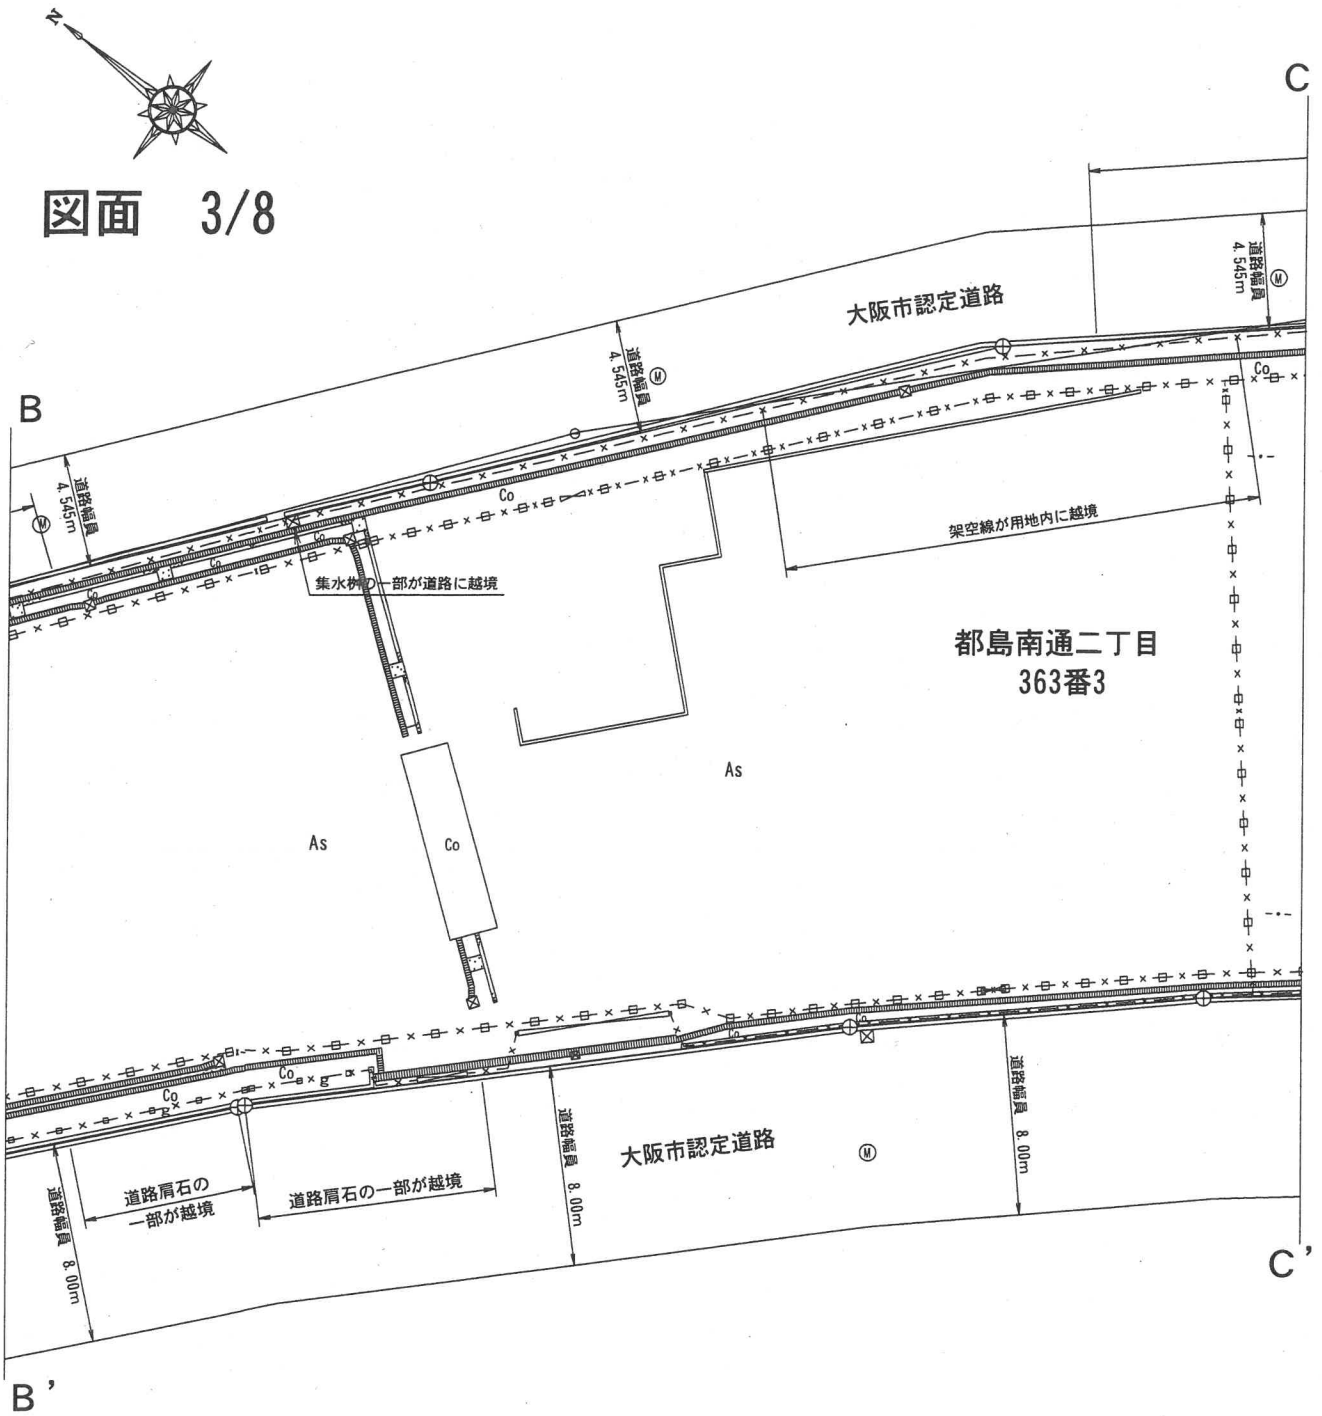


凡 例					
⊕	境界点	---	横断防止柵等	□	消火栓・制水弁・止水栓等
—	境界線	-x-x-	フェンス等	□□□□	ブロック等
⊗	集水樹・会所・その他の樹	-x-x-	鉄柵・鋼板柵等	□□□□	コンクリート基礎等
⊖	電柱	⋈	門扉等	□□□□	排水溝
---	支線	○	車止めポスト等	As	アスファルト舗装
▽	道路標識	∪	庭木等	Co	コンクリート舗装
⊙	マンホール	Q	樹木	g	土
◎	照明灯	○	切株	□□. □m	道路幅員

※ 現況と異なる場合があります。

※ 工作物、道路構造物等の越境等については、極力記載しておりますが、現況と相違している場合、現況が優先します。


図面 4/8

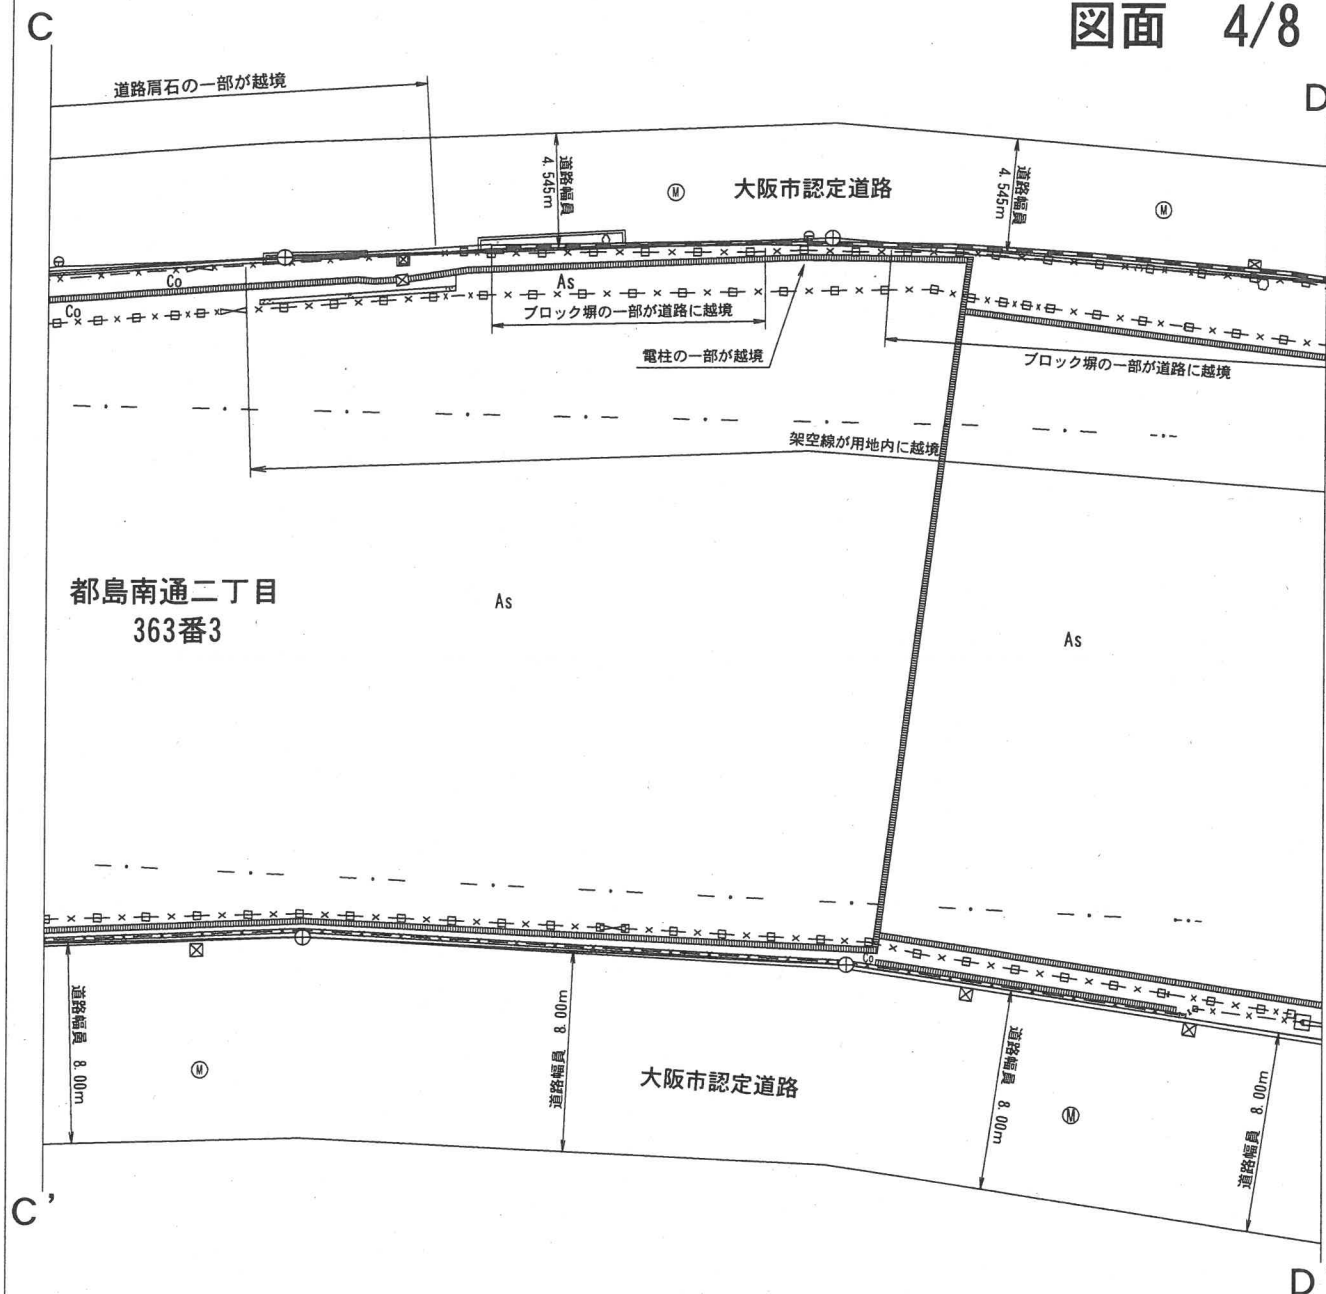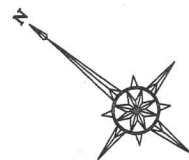


凡 例					
⊕	境界点	—●—●—	横断防止柵等	□	消火栓・制水弁・止水栓等
———	境界線	—X—X—	フェンス等	□□□ □□□□□	ブロック等
⊠	集水桝・会所・その他の桝	—*—*	鉄柵・鋼板塀等	□□□□ □□	コンクリート基礎等
⊖	電柱	◇◇◇◇	門扉等	□□□□□□	排水溝
-----	支線	○	車止めポスト等	As	アスファルト舗装
▽	道路標識	∪	庭木等	Co	コンクリート舗装
Ⓜ	マンホール	Q	樹木	g	土
◎	照明灯	○	切株	□□. □m	道路幅員

※ 工作物、道路構造物等の越境等については、極力記載しておりますが、現況と相違している場合、現況が優先します。

概要図

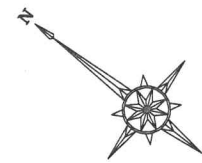

図面 5/8

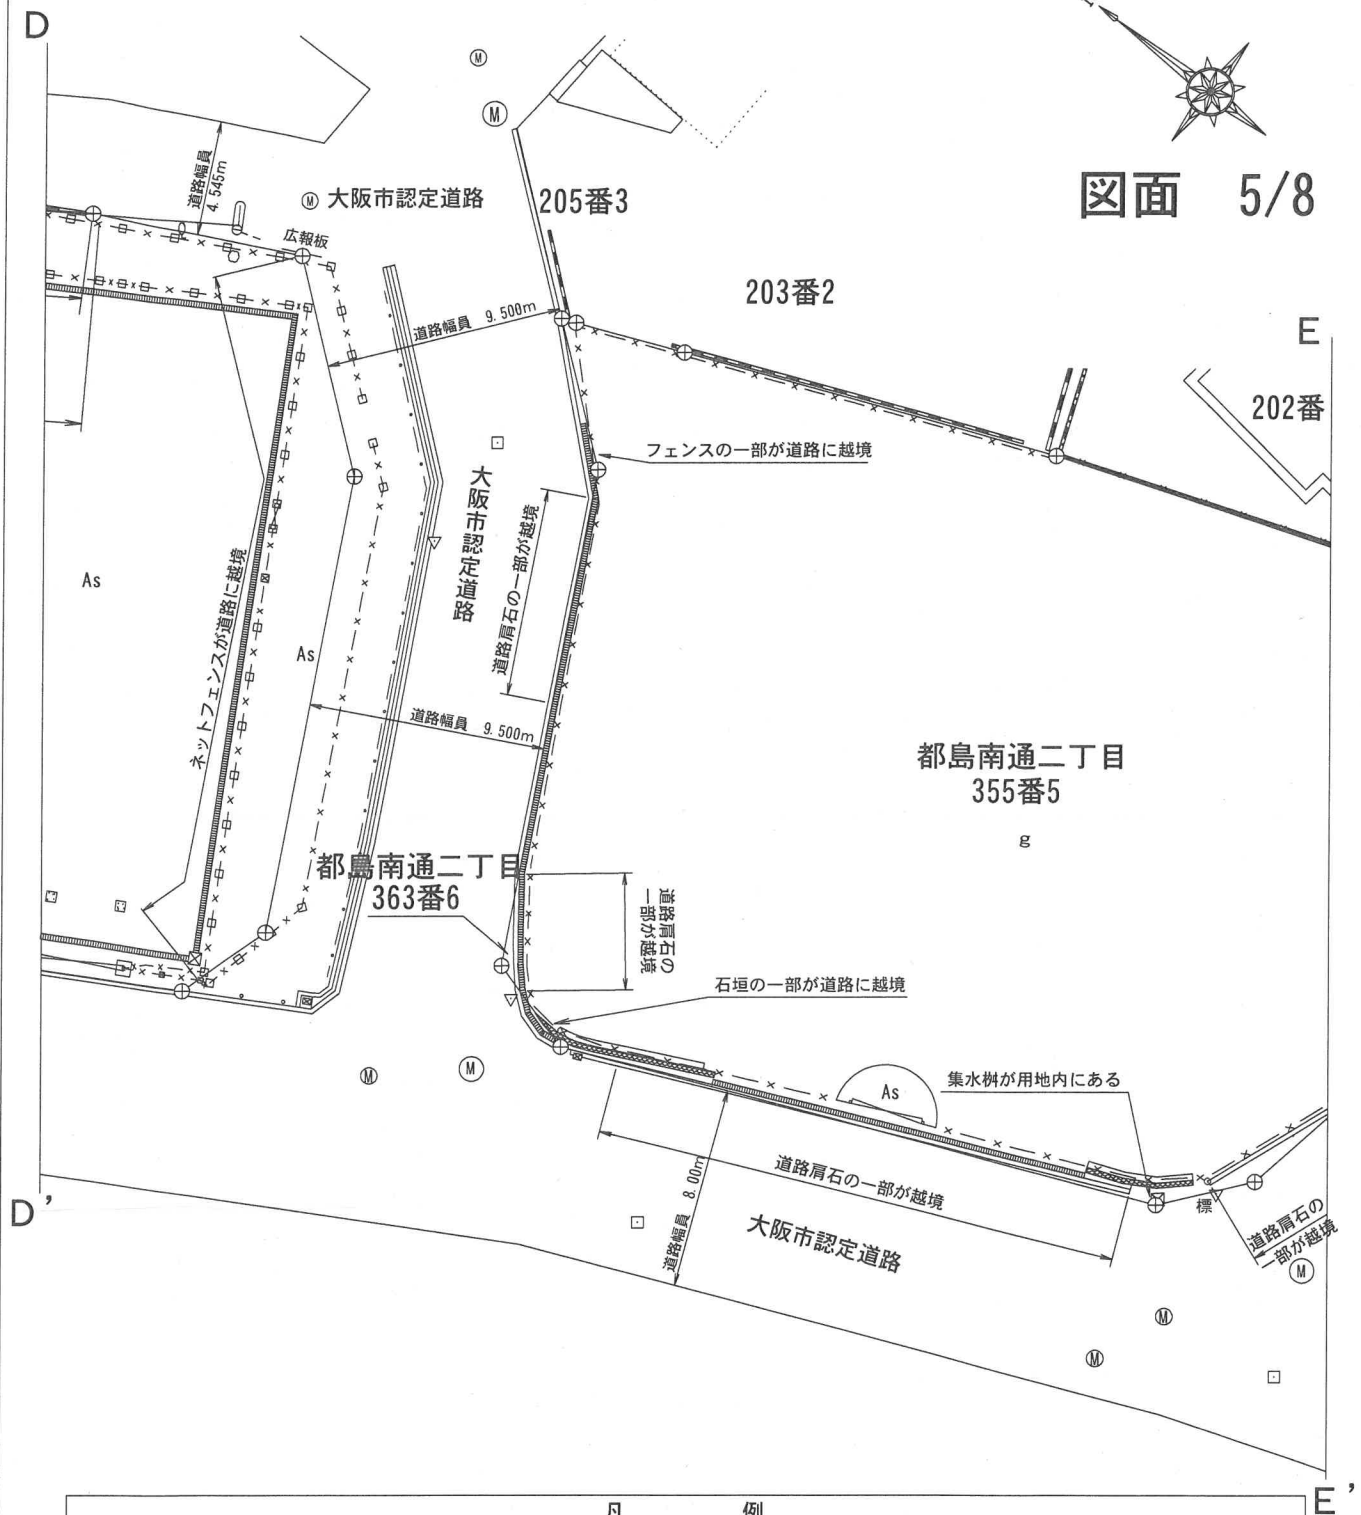

凡 例					
⊕	境界点	-o-o-	横断防止柵等	□	消火栓・制水弁・止水栓等
—	境界線	-x-x-	フェンス等	□□□□□□	ブロック等
⊠	集水樹・会所・その他の樹	-x-x-	鉄柵・鋼板塀等	□□□□□□	コンクリート基礎等
⊖	電柱	◇◇◇◇	門扉等	□□□□□□	排水溝
- - - -	支線	○	車止めポスト等	As	アスファルト舗装
▽	道路標識	∪	庭木等	Co	コンクリート舗装
Ⓜ	マンホール	Q	樹木	g	土
⊙	照明灯	○	切株	□□. □m	道路幅員

※ 現況と異なる場合があります。

※ 工作物、道路構造物等の越境等については、極力記載しておりますが、現況と相違している場合、現況が優先します。