



概要図

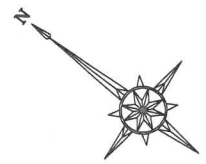

図面 7/8

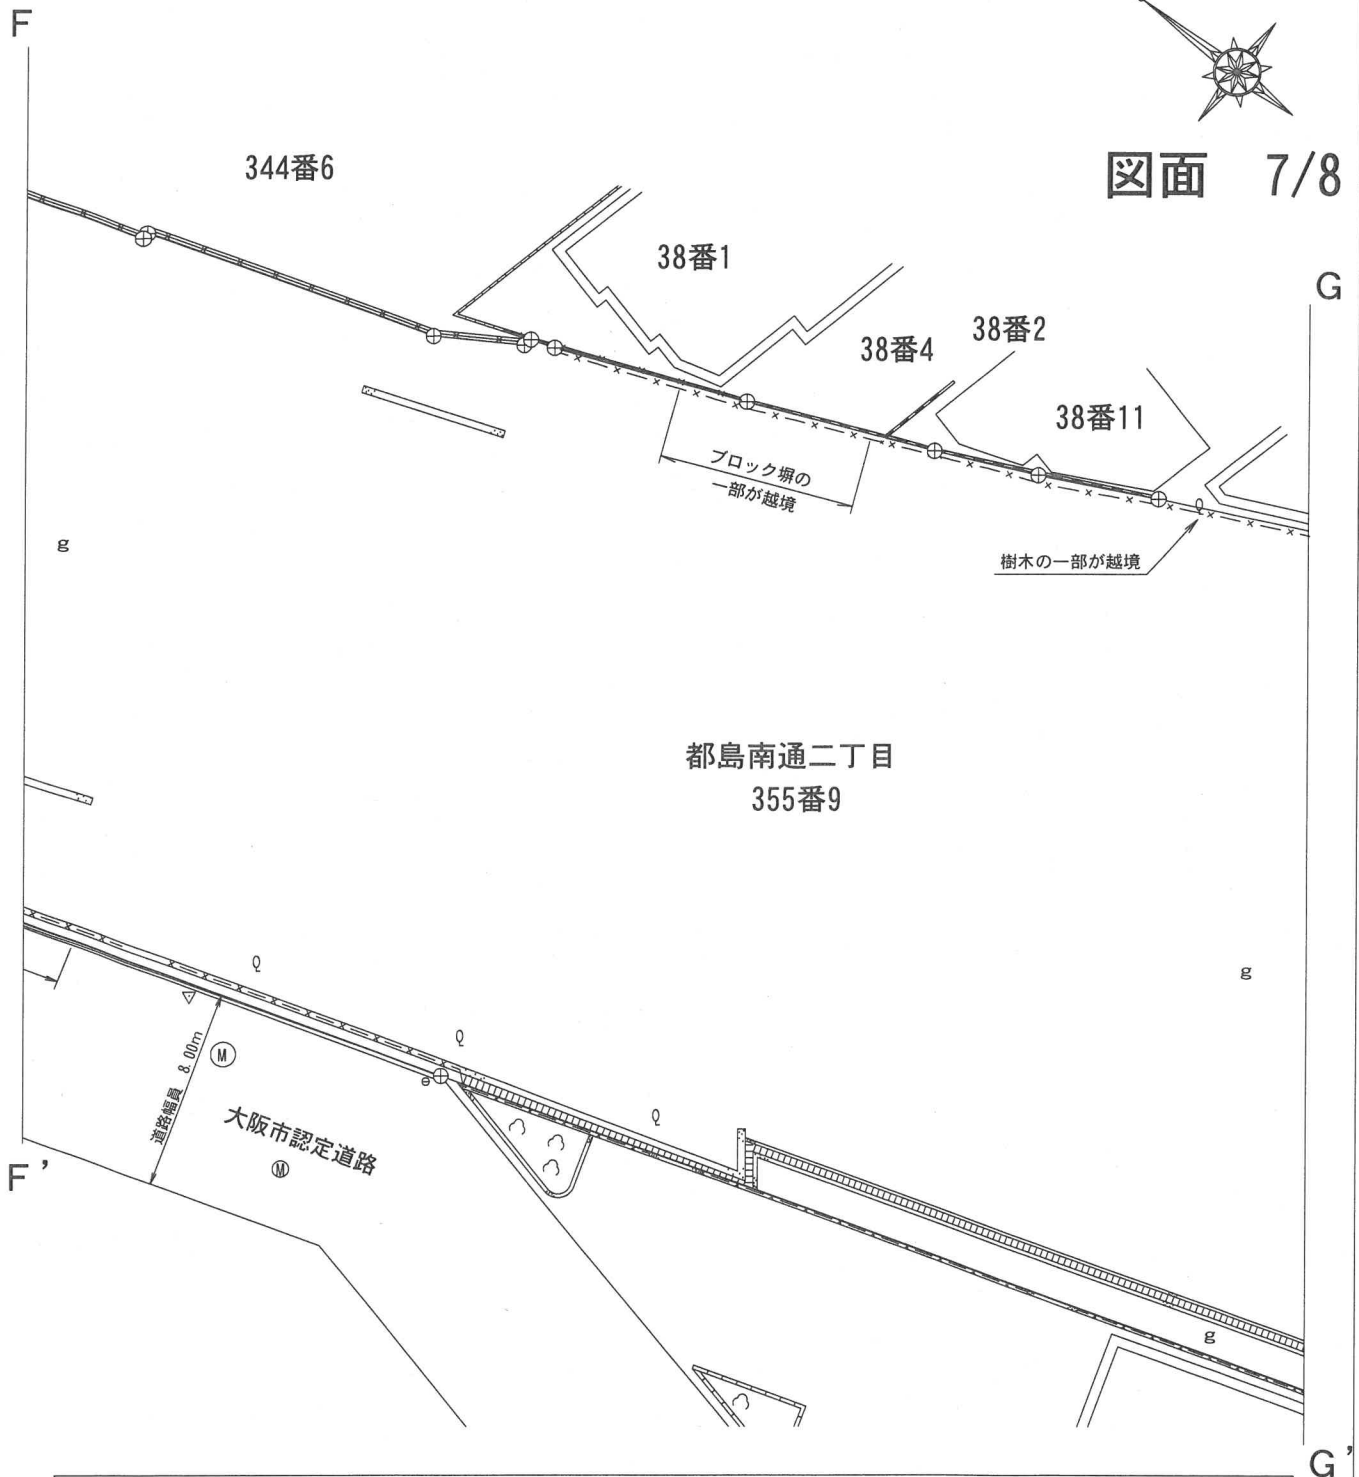


凡 例					
⊕	境界点	---	横断防止柵等	□	消火栓・制水弁・止水栓等
—	境界線	-x-x-	フェンス等	□□□□	ブロック等
⊠	集水桝・会所・その他の桝	*-*	鉄柵・鋼板塀等	□□□□	コンクリート基礎等
⊖	電柱	≡	門扉等	□□□□	排水溝
---	支線	○	車止めポスト等	As	アスファルト舗装
▽	道路標識	∪	庭木等	Co	コンクリート舗装
Ⓜ	マンホール	Q	樹木	g	土
◎	照明灯	○	切株	□□. □m	道路幅員


※ 現況と異なる場合があります。

※ 工作物、道路構造物等の越境等については、極力記載しておりますが、現況と相違している場合、現況が優先します。

概要図

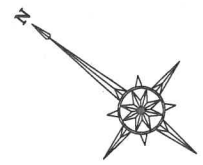

図面 8/8

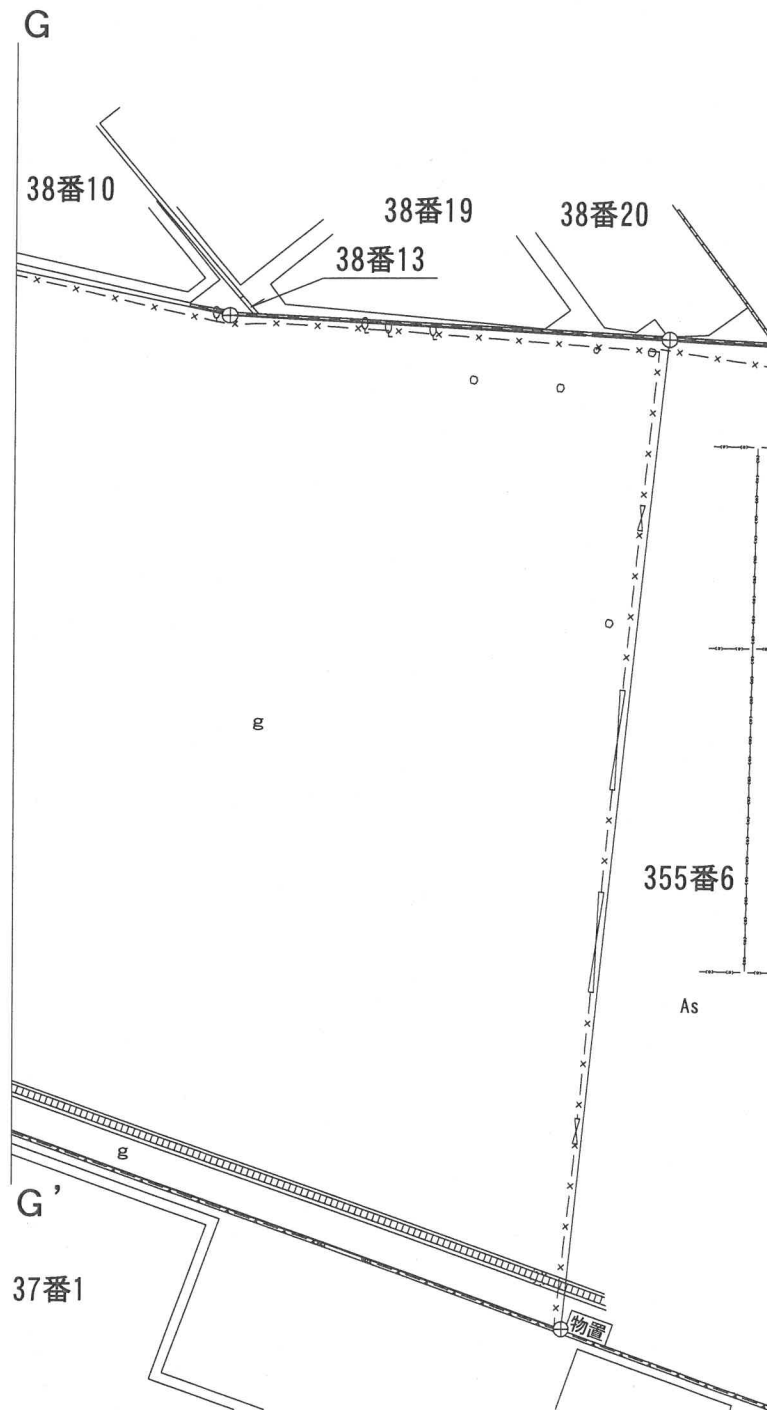

凡 例					
⊕	境界点	---o---	横断防止柵等	□	消火栓・制水弁・止水栓等
—	境界線	-x-x-	フェンス等	□□□□	ブロック等
⊠	集水桝・会所・その他の桝	-x-x-	鉄柵・鋼板塀等	□□□□	コンクリート基礎等
⊖	電柱	◇	門扉等	□□□□	排水溝
---	支線	○	車止めポスト等	As	アスファルト舗装
▽	道路標識	∪	庭木等	Co	コンクリート舗装
Ⓜ	マンホール	Q	樹木	g	土
◎	照明灯	○	切株	□□. □m	道路幅員

※ 現況と異なる場合があります。

※ 工作物、道路構造物等の越境等については、極力記載しておりますが、現況と相違している場合、現況が優先します。