

登記年月日：令和1年12月25日

これは図面に記録されている内容を証明した書面である
令和2年1月16日 大阪法務局北出張所

登記官


北田英明



地	番	463-1, 463-4, 463-5 463-6, 463-7, 463-8
---	---	--

地 積 測 量 図

土地の所在 大阪市都島区都島南通一丁目

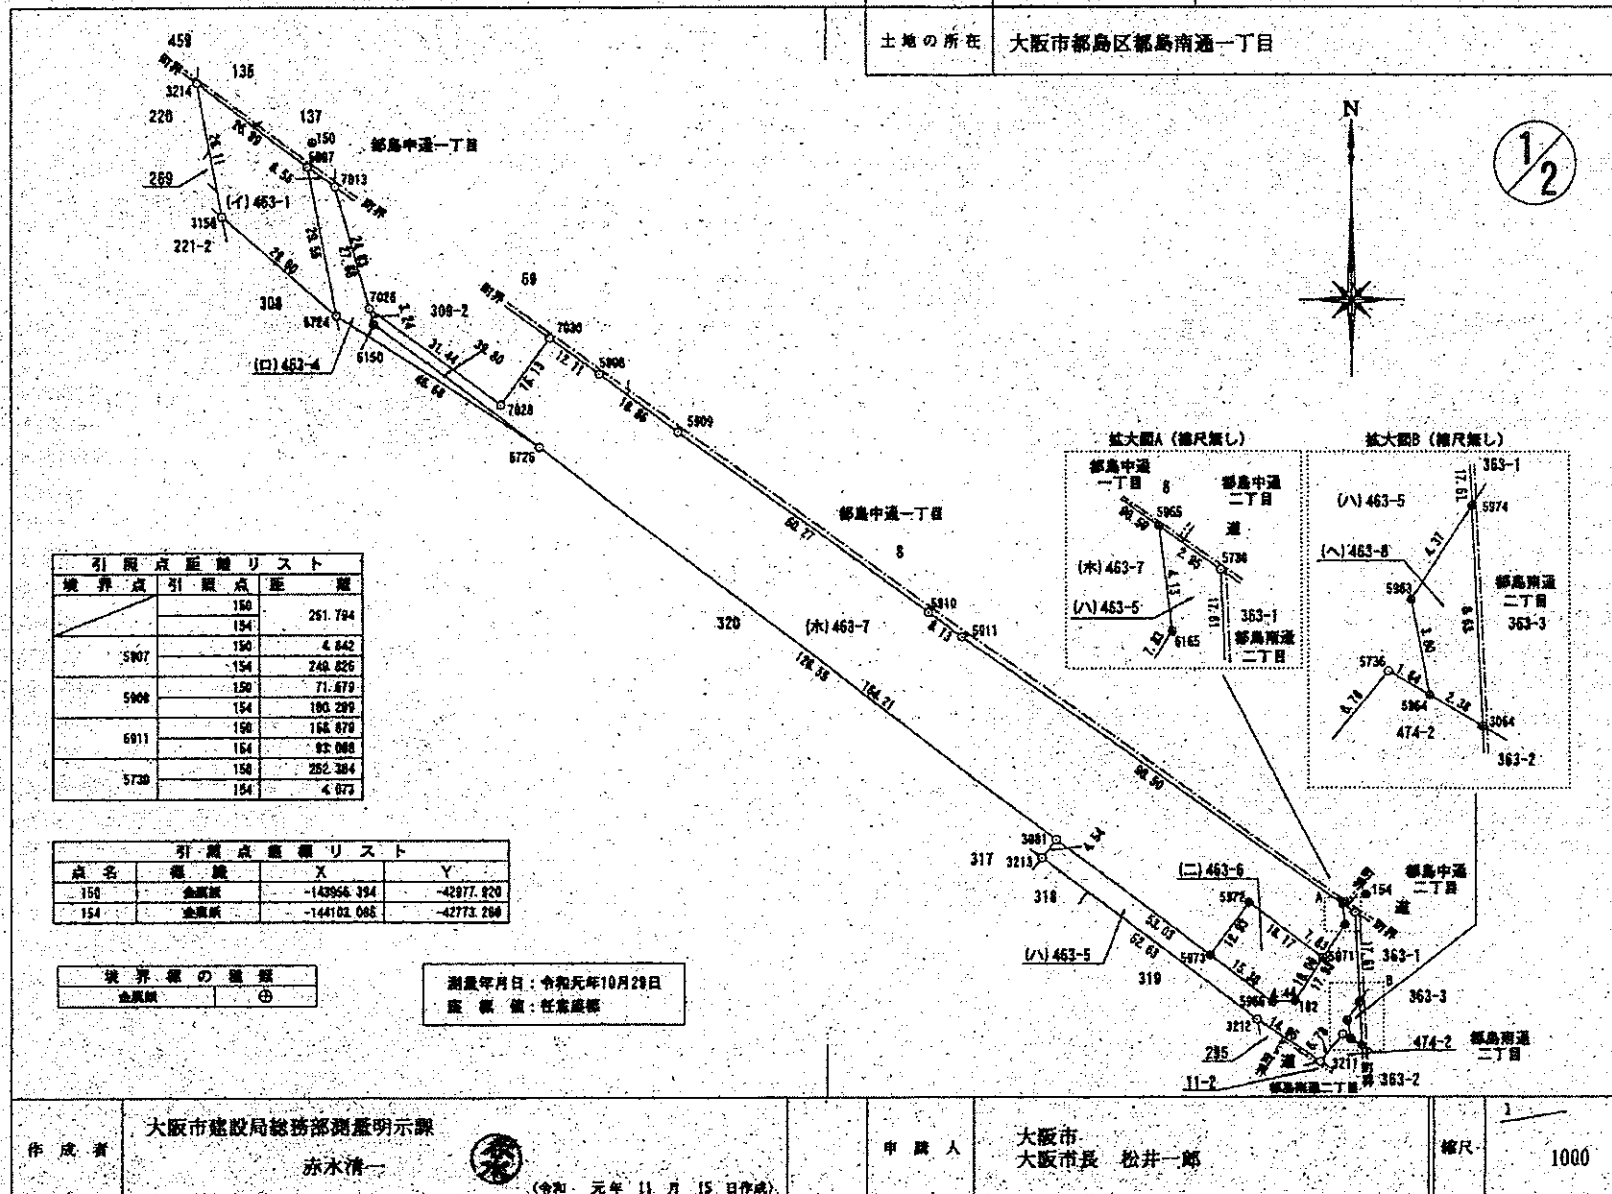

登記年月日：令和1年12月25日

これは図面に記録されている内容を証明した書面である。
令和2年1月16日
大阪法務局北出張所

登記官

北田英明



座標求積表

座標値：任意座標

地番	(1)463-1				
点名	座標	X	Y	$X_{n+1} - X_n$	$Y_n (X_{n+1} - X_n)$
3214 ()		-143945.179	-43000.629	-8.878	416186.800360
3156 ()		-143978.823	-42995.677	-44.985	1934164.529845
5124 ()		-143998.184	-42973.261	8.878	-415885.219958
5907 ()		-143961.145	-42978.856	44.985	-1932485.837160
	背面積				1921.473007 m
	面積				510.7365435 m
	地積				510.73 m

地番	(2)463-4				
点名	座標	X	Y	$X_{n+1} - X_n$	$Y_n (X_{n+1} - X_n)$
5907 ()		-143961.145	-42978.856	-25.205	1043282.065480
5124 ()		-143998.184	-42973.261	-54.477	2341654.339487
5126 ()		-144013.622	-42904.222	-1.691	72601.769482
6150 (金庫前)		-143961.855	-42966.152	50.693	-2176794.156776
7813 ()		-143964.958	-42973.524	38.710	-1319716.822840
	背面積				427.093543 m
	面積				213.5467815 m
	地積				213.54 m

地番	(3)463-5				
点名	座標	X	Y	$X_{n+1} - X_n$	$Y_n (X_{n+1} - X_n)$
3981 ()		-144082.247	-42833.496	28.487	-1220197.800652
3213 ()		-144095.870	-42826.246	-35.480	1320215.498806
3212 ()		-144127.738	-42784.355	-40.164	1718782.474220
3211 ()		-144136.034	-42781.912	-2.996	128260.172178
5136 ()		-144138.734	-42777.678	4.384	-198631.778964
5984 (金庫前)		-144121.870	-42776.090	2.807	-120072.484630
5963 (金庫前)		-144127.927	-42776.797	7.420	-317402.833740
5974 (金庫前)		-144124.250	-42774.432	21.275	-910028.040800
5979 ()		-144106.552	-42775.238	18.303	-825690.419114
5985 (金庫前)		-144104.847	-42777.848	-2.492	102751.812860
6185 (金庫前)		-144106.054	-42777.145	-18.188	828907.858260
182 (金庫前)		-144124.135	-42786.843	-15.303	554787.658429
5969 (金庫前)		-144124.957	-42781.208	31.865	-1384528.527968
	背面積				994.008220 m
	面積				487.6449600 m
	地積				487.64 m

地番 463-1, 463-4, 463-5
463-6, 463-7, 463-8

地積測量図

土地の所在 大阪市都島区都島南通一丁目

2/2

地番	(4)463-6				
点名	座標	X	Y	$X_{n+1} - X_n$	$Y_n (X_{n+1} - X_n)$
5972 (金庫前)		-144104.639	-42785.851	8.601	-25728.300461
5973 (金庫前)		-144115.644	-42803.528	-18.716	843996.884882
5986 (金庫前)		-144124.957	-42791.286	-9.001	380915.547626
182 (金庫前)		-144124.136	-42786.843	8.712	-372758.878216
5977 (金庫前)		-144115.645	-42781.384	18.406	-824995.862464
	背面積				478.420717 m
	面積				235.2143505 m
	地積				235.21 m

地番	(5)463-7				
点名	座標	X	Y	$X_{n+1} - X_n$	$Y_n (X_{n+1} - X_n)$
7088 ()		-143984.558	-42832.151	-5.882	252956.232692
7828 ()		-144087.499	-42841.784	5.837	-250651.192288
7826 ()		-143988.721	-42867.911	15.644	-672175.820984
6150 (金庫前)		-143991.855	-42966.152	-26.091	1155832.454862
5125 ()		-144015.622	-42834.222	-128.189	5288823.879963
5973 (金庫前)		-144115.644	-42803.529	-88.017	3810241.740993
5972 (金庫前)		-144104.639	-42795.851	-9.601	25728.306451
5971 (金庫前)		-144115.645	-42781.384	-4.416	188879.810360
6185 (金庫前)		-144108.054	-42777.145	10.608	-457628.887210
5965 (金庫前)		-144104.847	-42777.848	56.386	-2411204.963534
5911 ()		-144052.689	-42851.547	57.182	-2449480.128514
5910 ()		-144047.786	-42858.838	25.924	-1711235.661488
5909 ()		-144012.760	-42807.089	46.178	-1981383.565842
5908 ()		-144001.607	-42822.239	18.202	-781271.686338
	背面積				7841.413188 m
	面積				3826.7095540 m
	地積				3826.70 m

地番	(6)463-8				
点名	座標	X	Y	$X_{n+1} - X_n$	$Y_n (X_{n+1} - X_n)$
9074 (金庫前)		-144124.250	-42774.432	4.953	-211861.781896
5983 (金庫前)		-144127.927	-42776.797	-7.420	317403.833740
5984 (金庫前)		-144131.679	-42776.090	-4.853	211868.873770
3064 (金庫前)		-144132.880	-42774.837	7.420	-317388.354540
	背面積				78.881274 m
	面積				14.3456370 m
	地積				14.34 m

作成者

大阪市建設局総務部測量示課

赤水清一



(令和元年11月15日作成)

申請人

大阪市
大阪市長 松井一郎

縮尺

1

登記年月日：令和1年12月25日

これは図面に記録されている内容を証明した書面である。
令和2年1月16日 大阪法務局北出張所

登記官


北田英明



地 番 363-1, 363-3, 363-4
363-5, 363-6

地 積 測 量 図

土地の所在 大阪市都島区都島南通二丁目

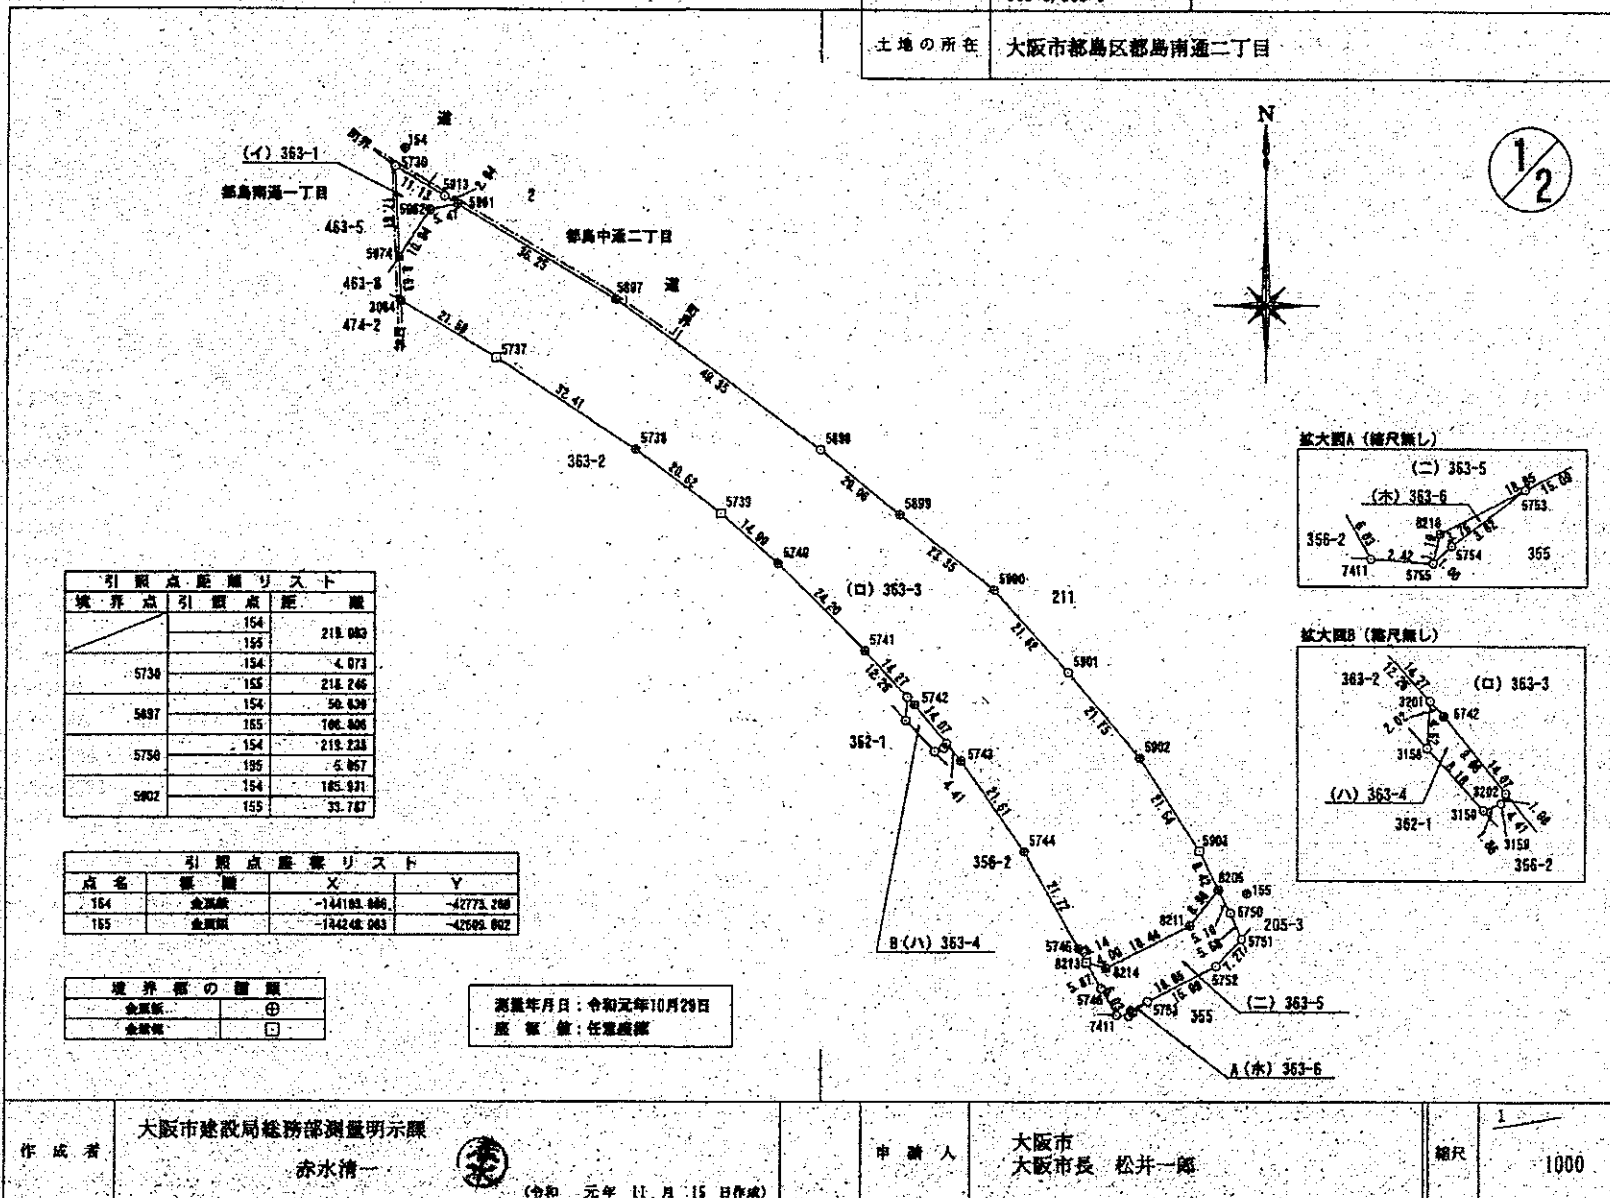

登記年月日：令和1年12月25日

これは図面に記録されている内容を証明した書面である。
令和2年1月16日 大阪法務局北出張所

登記官

北田英明



座標求積表

座標値：任意座標

地番	(イ) 363-1				
点名	座標	X	Y	$X_{n+1} - X_n$	$Y_n (X_{n+1} - X_n)$
5730	(金庫跡)	-144106.842	-42775.236	-11.879	548127.051202
5974	(金庫跡)	-144124.250	-42774.432	-8.393	359005.607776
5982	(金庫跡)	-144115.946	-42768.513	10.368	-443423.942784
5981	(金庫跡)	-144113.882	-42763.161	2.474	-114344.662514
5913	()	-144112.371	-42765.688	7.230	-309185.931470
		総面積		164.293218	㎡
		面積		82.1468058	㎡
		地積		82.14	㎡

地番	(ロ) 363-3				
点名	座標	X	Y	$X_{n+1} - X_n$	$Y_n (X_{n+1} - X_n)$
5961	(金庫跡)	-144113.882	-42763.161	17.446	-746503.343846
5962	(金庫跡)	-144115.946	-42768.513	-10.398	444423.942784
5974	(金庫跡)	-144124.250	-42774.432	-17.835	762981.994220
3064	(金庫跡)	-144132.880	-42774.097	-18.602	836406.872274
5737	(金庫跡)	-144143.892	-42755.436	-28.891	1228958.668016
5738	(金庫跡)	-144181.561	-42758.283	-28.977	1260465.739491
5739	(金庫跡)	-144173.829	-42771.701	-21.987	839102.188887
5740	(金庫跡)	-144183.548	-42760.401	-26.808	1144626.948286
5741	(金庫跡)	-144206.835	-42843.268	-27.821	1176954.268218
5742	(金庫跡)	-144211.188	-42873.875	-21.484	915946.587000
5743	(金庫跡)	-144222.099	-42864.751	-28.685	1223834.382436
5744	(金庫跡)	-144228.854	-42852.427	-36.781	1568786.517487
5745	(金庫跡)	-144258.180	-42841.137	-21.768	927803.265246
8213	(金庫跡)	-144281.612	-42846.386	-3.880	185444.897680
8214	(金庫跡)	-144282.780	-42836.554	7.247	-208967.186838
8211	(金庫跡)	-144254.365	-42826.135	16.426	-857458.282510
8206	(金庫跡)	-144247.334	-42814.545	14.582	-821485.295190
5903	(金庫跡)	-144238.783	-42818.271	26.748	-1097335.241708
5902	(金庫跡)	-144221.586	-42823.982	34.835	-1488278.778529
5901	()	-144204.848	-42843.892	32.886	-1402886.589966
5908	(金庫跡)	-144186.683	-42858.262	30.925	-1314940.828158
5899	(金庫跡)	-144174.023	-42878.431	27.142	-1156323.689202
5898	()	-144181.651	-42892.152	41.333	-1778133.149918
5907	(金庫跡)	-144132.490	-42732.041	47.969	-2836888.862429
		総面積		9867.420580	㎡
		面積		4933.7162900	㎡
		地積		4933.71	㎡

地番 363-1, 363-3, 363-4
363-5, 363-8

地積測量図

土地の所在 大阪市都島区都島南通二丁目

2/2

地番	(ウ) 363-4				
点名	座標	X	Y	$X_{n+1} - X_n$	$Y_n (X_{n+1} - X_n)$
3201	()	-144206.878	-42874.988	-2.123	113273.967524
3158	()	-144214.292	-42875.283	-10.649	454448.196167
3150	()	-144228.327	-42863.757	-5.358	228283.188850
3159	()	-144219.642	-42868.027	1.852	-78467.686884
3202	()	-144218.675	-42867.531	8.473	-361521.880183
5742	(金庫跡)	-144211.169	-42873.825	8.987	-383334.684125
		総面積		62.287730	㎡
		面積		31.1834895	㎡
		地積		31.10	㎡

地番	(エ) 363-5				
点名	座標	X	Y	$X_{n+1} - X_n$	$Y_n (X_{n+1} - X_n)$
8206	(金庫跡)	-144247.334	-42814.545	-2.456	104681.322520
8211	(金庫跡)	-144254.365	-42826.135	-15.426	857458.282510
8214	(金庫跡)	-144282.780	-42836.554	-7.247	308967.188838
8213	(金庫跡)	-144281.612	-42846.386	-1.962	188941.208332
5746	()	-144286.722	-42837.486	-10.382	442882.379852
7411	()	-144273.994	-42834.644	-5.454	225526.802878
5756	()	-144272.176	-42832.122	0.976	-41808.951672
8218	(金庫跡)	-144271.019	-42831.837	8.741	-418278.724217
5752	()	-144262.435	-42815.048	13.853	-594807.778887
5751	()	-144257.965	-42810.144	10.526	-448514.375744
5750	()	-144251.009	-42812.287	8.731	-414888.164797
		総面積		571.028301	㎡
		面積		285.5148505	㎡
		地積		285.51	㎡

地番	(オ) 363-6				
点名	座標	X	Y	$X_{n+1} - X_n$	$Y_n (X_{n+1} - X_n)$
5753	()	-144268.306	-42828.488	0.470	-20835.389380
8218	(金庫跡)	-144271.019	-42831.837	-2.870	122353.372180
5755	()	-144272.176	-42832.122	-0.470	20037.097348
5754	()	-144271.488	-42831.384	2.870	-122352.072880
		総面積		3.068898	㎡
		面積		1.5840450	㎡
		地積		1.58	㎡

総合計	面積	5333.978480	㎡
(イ) + (ロ) + (ハ) + (ニ) + (ホ)	地積	5333.97	㎡

作成者

大阪市建設局総務部測量明示課

赤水清一



(令和元年11月19日作成)

申請人

大阪市
大阪市長 松井一郎

縮尺

1