

登記年月日：令和1年12月25日

これは図面に記録されている内容を証明した書面である。
令和2年1月16日
大阪法務局北出張所


登記官

北田英明



地 番 363-1, 363-3, 363-4
363-5, 363-6 地 積 測 量 図

土地の所在 大阪市都島区都島南通二丁目

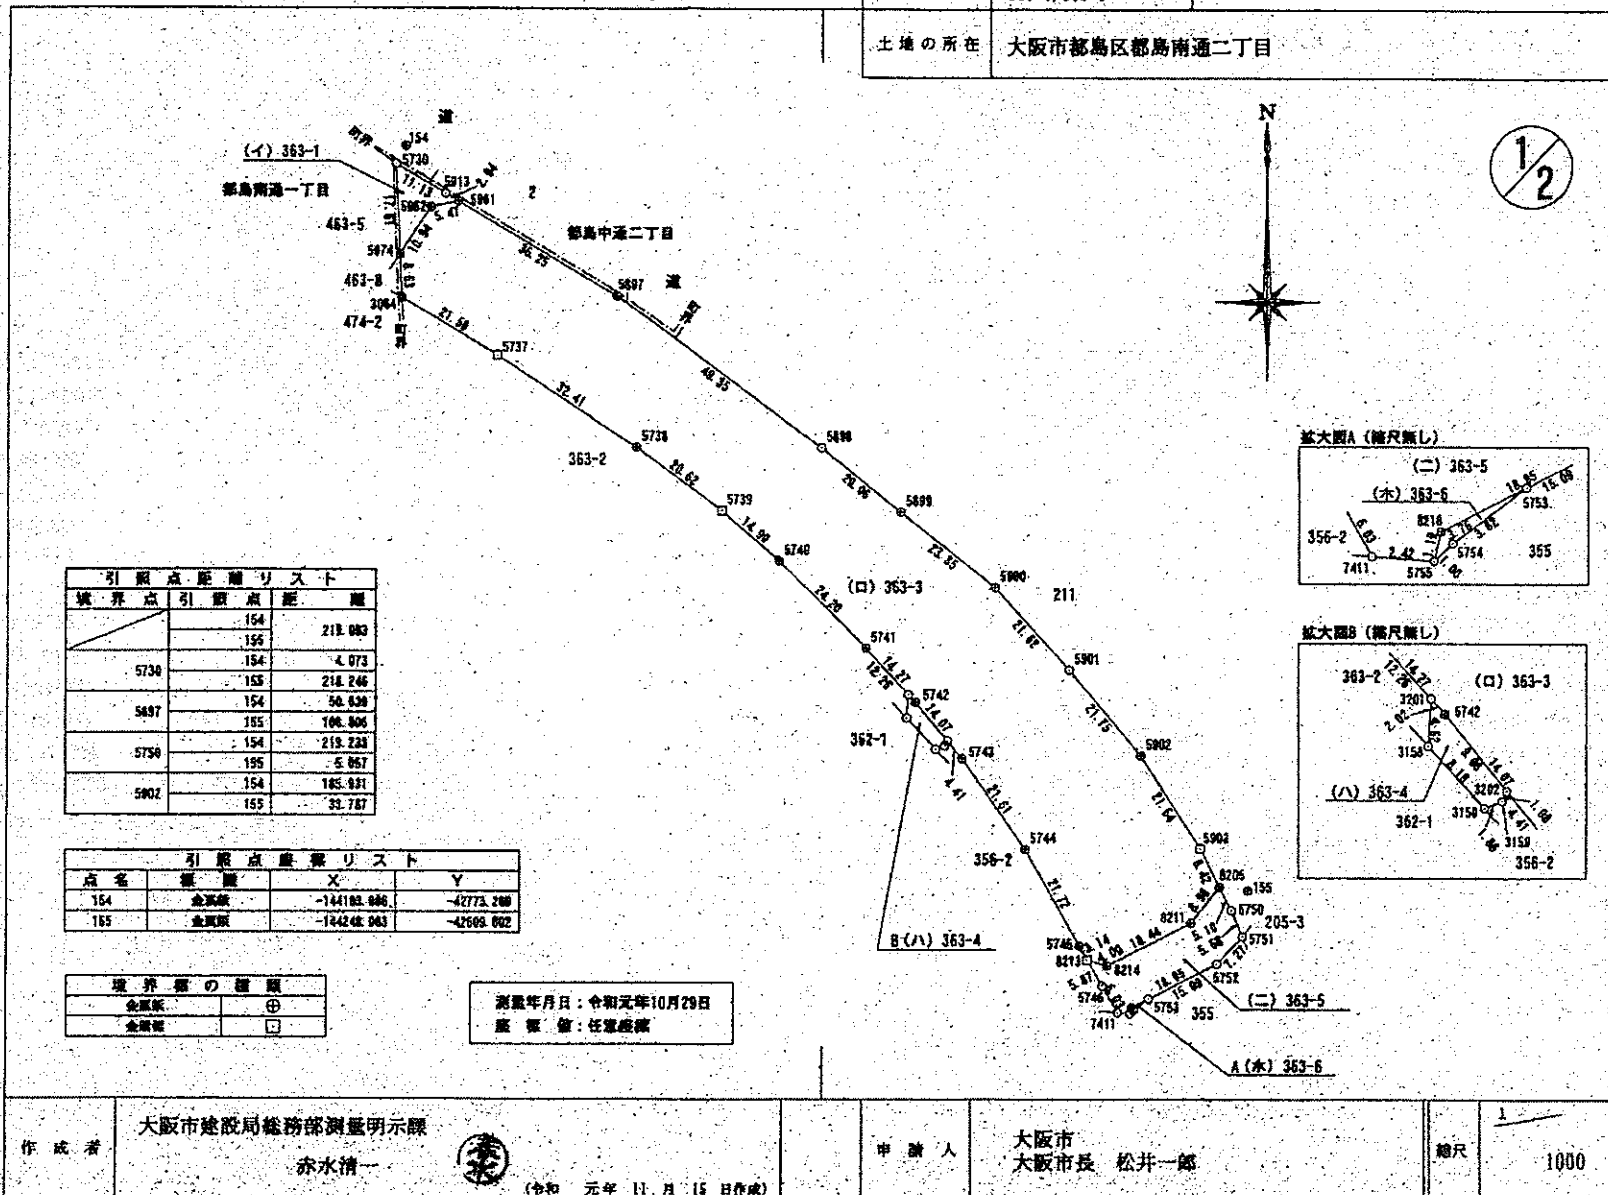

これは図面に記録されている内容を証明した書面である。
令和2年1月16日 大阪法務局北出張所

登記官

北田英明



座標求積表

座標値：任意座標

地番	(イ)363-1	X	Y	$X_{n+1} - X_n$	$Y_n (X_{n+1} - X_n)$
点名	座標				
5730	(金庫新)	-144106.862	-42775.236	-11.879	508127.05202
5734	(金庫新)	-144124.250	-42774.432	-8.393	359005.00778
5962	(金庫新)	-144115.046	-42768.513	10.368	-443423.942784
5981	(金庫新)	-144113.882	-42763.151	2.674	-114348.682514
5913	()	-144112.371	-42765.660	7.230	-309185.631470
倍面積					164.293210 m
面積					82.1466050 m
地積					82.14 m

地番	(ロ)363-3	X	Y	$X_{n+1} - X_n$	$Y_n (X_{n+1} - X_n)$
点名	座標				
5961	(金庫新)	-144113.882	-42763.181	17.445	-746093.943645
5962	(金庫新)	-144115.046	-42768.513	-10.398	443423.942784
5974	(金庫新)	-144124.250	-42774.432	-17.635	752091.994270
3064	(金庫新)	-144132.880	-42774.837	-10.602	826466.673274
5737	(金庫新)	-144143.862	-42755.436	-28.861	1228268.669016
5738	(金庫新)	-144181.861	-42728.283	-28.977	1289865.739491
5739	(金庫新)	-144173.929	-42711.701	-21.987	839102.180887
5740	(金庫新)	-144183.548	-42700.401	-26.806	1144626.949286
5741	(金庫新)	-144200.835	-42683.268	-27.621	1178054.268718
5742	(金庫新)	-144211.109	-42673.825	-21.484	915946.687080
5743	(金庫新)	-144222.090	-42664.751	-28.685	1223838.382435
5744	(金庫新)	-144230.854	-42652.427	-36.781	1564736.317487
5745	(金庫新)	-144250.880	-42641.837	-21.758	927803.265246
8213	(金庫新)	-144261.612	-42646.306	-3.880	165444.097590
8214	(金庫新)	-144262.780	-42638.954	7.247	-308987.106838
8211	(金庫新)	-144254.305	-42620.135	16.426	-857458.282510
8205	(金庫新)	-144247.334	-42614.545	14.582	-821495.295190
5903	(金庫新)	-144238.781	-42618.271	25.748	-1097315.241708
5902	(金庫新)	-144221.586	-42629.892	34.845	-1489278.779629
5901	(金庫新)	-144204.848	-42643.882	32.880	-1402586.539656
5900	(金庫新)	-144186.683	-42658.262	30.925	-1314948.829150
5899	(金庫新)	-144174.023	-42676.431	27.142	-1158323.690202
5898	(金庫新)	-144161.551	-42692.152	41.553	-1779133.149018
5907	(金庫新)	-144132.490	-42732.041	47.963	-2836892.862423
倍面積					9867.420580 m
面積					4933.7102900 m
地積					4933.71 m

地番 363-1, 363-3, 363-4
363-5, 363-8

地積測量図

土地の所在 大阪市都島区都島南通二丁目

2/2

地番	(ハ)363-4	X	Y	$X_{n+1} - X_n$	$Y_n (X_{n+1} - X_n)$
点名	座標				
3201	()	-144208.978	-42674.988	-2.123	133273.967524
3158	()	-144214.292	-42675.283	-10.649	454448.195167
3150	()	-144220.327	-42683.757	-5.350	228283.199050
3158	()	-144218.642	-42688.027	1.852	-78487.648804
3202	()	-144218.475	-42687.531	8.474	-361521.980183
5742	(金庫新)	-144211.160	-42673.625	8.987	-382934.684125
倍面積					82.287739 m
面積					31.1838695 m
地積					31.10 m

地番	(ニ)363-5	X	Y	$X_{n+1} - X_n$	$Y_n (X_{n+1} - X_n)$
点名	座標				
8206	(金庫新)	-144247.334	-42614.545	-2.456	184661.322520
8211	(金庫新)	-144254.305	-42620.135	-15.426	857458.282510
8214	(金庫新)	-144262.780	-42638.954	-7.247	308987.106838
8213	(金庫新)	-144261.612	-42646.306	-3.962	188941.208832
5746	()	-144266.722	-42667.488	-10.382	442582.379652
7411	()	-144273.994	-42634.644	-5.454	225526.802970
5755	()	-144272.176	-42682.122	0.976	-41808.651672
8218	(金庫新)	-144271.018	-42631.837	8.741	-415278.724217
5752	()	-144262.435	-42615.049	13.953	-594607.778997
5751	()	-144257.965	-42610.144	10.526	-448514.275744
5750	()	-144251.000	-42612.287	8.731	-414668.164797
倍面積					571.028301 m
面積					285.5148505 m
地積					285.51 m

地番	(ホ)363-8	X	Y	$X_{n+1} - X_n$	$Y_n (X_{n+1} - X_n)$
点名	座標				
5753	()	-144258.306	-42628.486	0.470	-20035.389350
8218	(金庫新)	-144271.018	-42631.837	-2.670	122353.372190
5755	()	-144272.176	-42682.122	-0.470	20037.997346
5754	()	-144271.488	-42631.384	2.670	-122352.672885
倍面積					3.068998 m
面積					1.504499 m
地積					1.50 m

合 計	面 積	5333.979690 m
(イ) + (ロ) + (ハ) + (ニ) + (ホ)	地 積	5333.97 m

作成者

大阪市建設局総務部測量明示課

赤水清一



(令和元年11月15日作成)

申請人

大阪市
大阪市長 松井一郎

縮尺

1/

登記年月日：令和2年3月6日

これは図面に記録されている内容を証明した図面である。
令和2年4月3日 大阪法務局北出支所

登記官

北田英明



座標求積表

地番	(イ) 363-5				
点名	標識	X	Y	$X_{n+1} - X_n$	$Y_n (X_{n+1} - X_n)$
8205	金属板	-144247.334	-42614.545	-2.456	104661.322520
8211	金属板	-144254.365	-42620.135	-15.426	657458.202510
8214	金属板	-144262.760	-42636.554	-7.247	308987.106838
8213	金属板	-144261.612	-42640.386	-3.962	168941.209332
5746	()	-144266.722	-42637.486	-10.382	442662.379652
7411	()	-144271.994	-42634.544	-5.451	232400.899344
8228	()	-144272.173	-42632.168	0.976	-41608.995968
8218	金属板	-144271.018	-42631.837	9.738	-415148.828706
5752	()	-144262.435	-42615.049	13.953	-594607.778697
5751	()	-144257.065	-42610.144	10.526	-448514.375744
5750	()	-144251.909	-42612.287	9.731	-414660.164797
				倍面積	570.976284 m ²
				面積	285.4881420 m ²
				地積	285.48 m ²

地番	(ロ) 363-7				
点名	標識	X	Y	$X_{n+1} - X_n$	$Y_n (X_{n+1} - X_n)$
8218	金属板	-144271.018	-42631.837	0.003	-127.895511
8228	()	-144272.173	-42632.168	-1.158	49368.050544
5755	()	-144272.176	-42632.122	1.155	-49240.100910
				倍面積	0.054123 m ²
				面積	0.0270615 m ²
				地積	0.02 m ²

点名	標識	X	Y
155	金属板	-144248.063	-42609.002
5033	金属板	-144276.625	-42636.540

境界点	引照点	距離
5751	155	39.675
	5033	9.074
8205	155	32.853
	5033	5.590
8213	155	36.629
	5033	34.183
7411	155	15.497
	5033	35.001
	155	5.042
	5033	


境界線の種類	
金属板	⊕
金属板	□

測量年月日：令和元年10月29日
座標値：任意座標


地番 363-5, 363-7

地積測量図

土地の所在 大阪市都島区都島南通二丁目

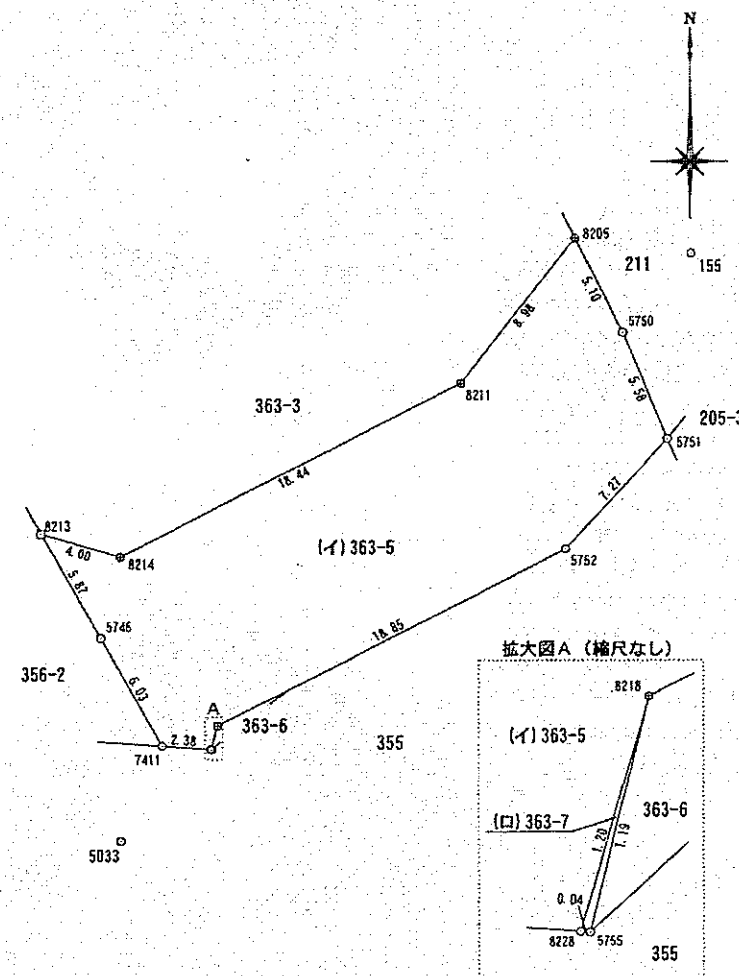

拡大図A (縮尺なし)

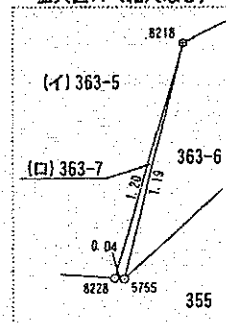

作成者

大阪市建設局総務部測量明示課

赤水清一



(令和 2 年 2 月 28 日作成)

申請人

大阪市
大阪市長 松井一郎

縮尺

250

これは図面に記録されている内容を証明した書面である。
令和2年4月3日 大阪法務局北出張所

登記官

北田英明





地番	355番1 355番3	355番2 355番4	355番5 355番6
----	----------------	----------------	----------------

地積測量図

土地の所在 大阪市都島区都島南通二丁目

1/6

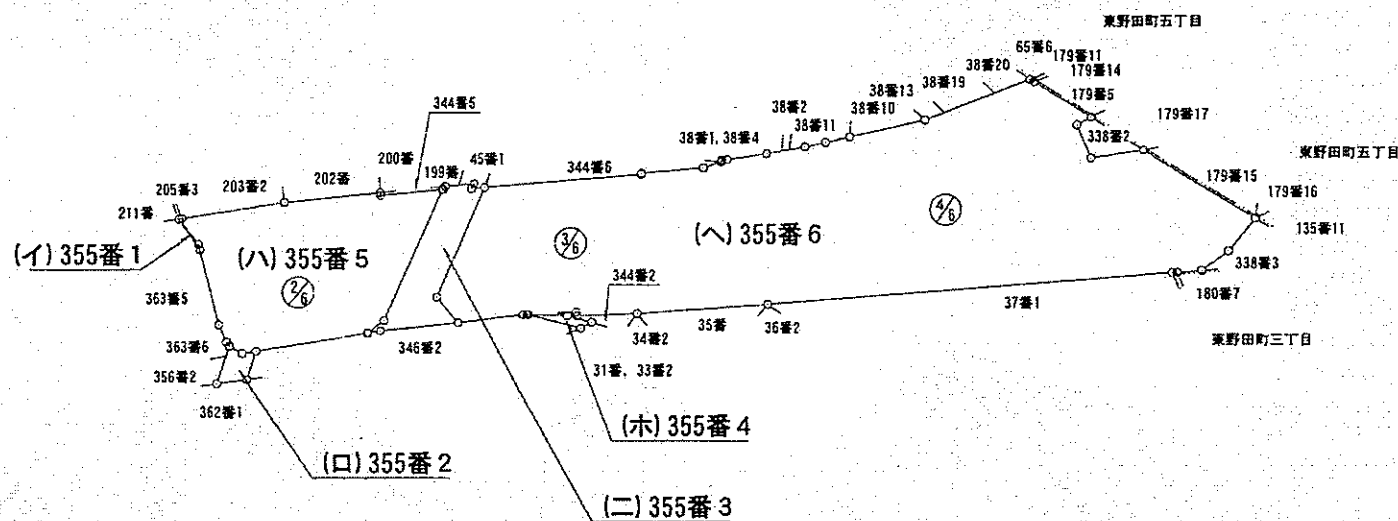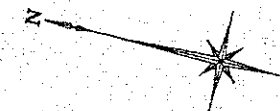

測量年月日 令和元年6月25日

作成者	大阪市建設局総務部測量明示課 大阪市職員 村川智彦
	(令和 2年 1月 15日作成)

申請人	大阪市 大阪市長 松井一郎
-----	------------------

縮尺	1/1000
----	--------

登記年月日：令和2年3月6日

これは図面に記録されている内容を証明した書面である。
令和2年4月3日
大阪法務局北出張所

登記官


北田英明




地番	355番1	355番2	355番5
	355番3	355番4	355番6

地積測量図


土地の所在 大阪市都島区都島南通二丁目

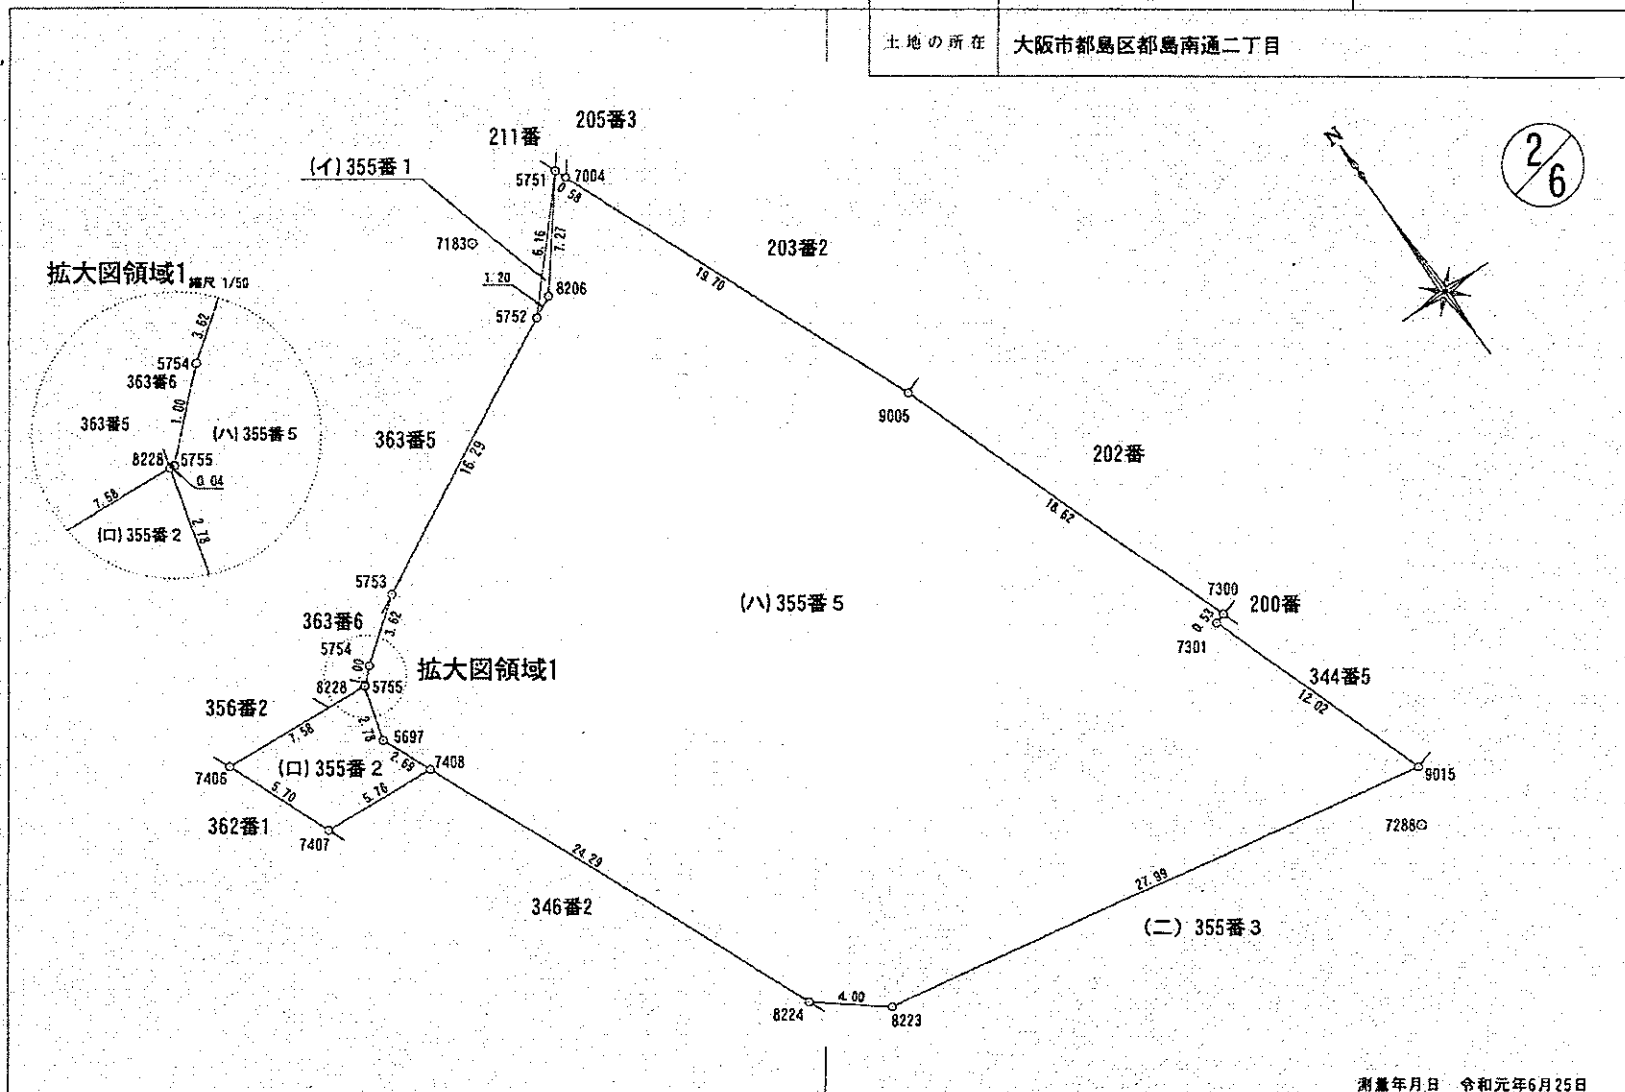

拡大図領域1 縮尺 1/50

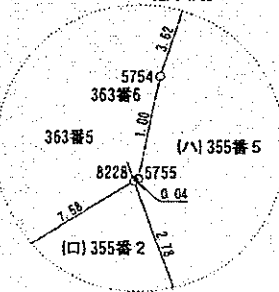

拡大図領域1

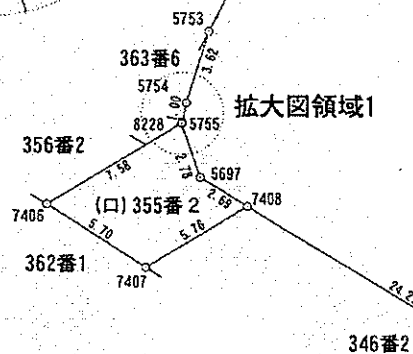

測量年月日 令和元年6月25日

作成者 大阪市建設局総務部測量明示課
大阪市職員 村川智彦



(令和 2年 1月 15日作成)

申請人 大阪市
大阪市長 松井一郎

縮尺 1/250

登記年月日：令和2年3月6日

これは図面に記録されている内容を証明した書面である。
令和2年4月3日 大阪法務局北出張所

登記官

北田 英明



座標求積表

地番	(イ) 355番1				
点名	標高	X	Y	$X_{n+1} - X_{n-1}$	$Y_n (X_{n+1} - X_{n-1})$
5751 (金属標)		-144257.055	-42610.144	-0.548	23350.358912
5752 ()		-144262.435	-42615.049	-4.822	205489.766278
8206 (プラ杭)		-144261.887	-42613.976	5.370	-228837.061860
				倍面積	3.063330 m
				面積	1.5316650 m
				地積	1.53 m

座標求積表

地番	(ロ) 355番2				
点名	標高	X	Y	$X_{n+1} - X_{n-1}$	$Y_n (X_{n+1} - X_{n-1})$
8228 ()		-144272.173	-42632.168	3.258	-138895.603344
7406 ()		-144271.605	-42639.730	-4.745	202368.158580
7407 ()		-144276.919	-42637.648	-5.746	244995.925408
7408 ()		-144277.351	-42631.895	2.056	-87651.176120
5697 (金属標)		-144274.863	-42632.941	5.178	-220753.368498
				倍面積	63.936026 m
				面積	31.9680130 m
				地積	31.96 m

座標求積表

地番	(ハ) 355番5				
点名	標高	X	Y	$X_{n+1} - X_{n-1}$	$Y_n (X_{n+1} - X_{n-1})$
9015 (金属標)		-144304.957	-42592.904	6.199	-264033.411896
7301 (金属標)		-144293.574	-42596.793	11.541	-491609.588013
7300 (金属標)		-144293.416	-42596.282	17.726	-755061.694732
9005 (金属標)		-144275.848	-42602.458	35.802	-1525253.201316
7004 (金属標)		-144257.614	-42609.931	18.783	-800342.333973
5751 (金属標)		-144257.055	-42610.144	-4.273	182073.145312
8206 (プラ杭)		-144261.887	-42613.976	-12.241	521637.704698
5753 ()		-144269.306	-42628.488	-9.601	409276.113288
5754 ()		-144271.488	-42631.384	-2.870	122352.072080
5755 ()		-144272.176	-42632.122	-0.685	29203.003570
8228 ()		-144272.173	-42632.168	-2.687	114552.635416
5697 (金属標)		-144274.863	-42632.941	-25.086	1069489.957926
8224 ()		-144297.259	-42623.522	-24.910	1061751.933020
8223 (金属標)		-144299.773	-42620.410	-7.698	328091.916180
				倍面積	2178.251560 m
				面積	1064.1257800 m
				地積	1064.12 m

地番	355番1	355番2	355番5
	355番3	355番4	355番6

地積測量図

土地の所在 大阪市都島区都島南通二丁目

5/6

座標求積表

地番	(ニ) 355番3				
点名	標高	X	Y	$X_{n+1} - X_{n-1}$	$Y_n (X_{n+1} - X_{n-1})$
8224 ()		-144297.259	-42623.522	0.208	-8865.692576
5698 ()		-144299.565	-42622.553	-15.698	669088.836994
5699 ()		-144312.957	-42617.893	-14.330	610714.406690
8223 (金属標)		-144313.895	-42617.547	4.267	-181849.073049
8225 (金属標)		-144308.690	-42613.597	0.880	-37499.965360
8203 (金属標)		-144313.015	-42590.646	-1.845	78579.741870
130 (金属標)		-144310.535	-42591.458	2.180	-92849.378440
9011 (金属標)		-144310.835	-42590.394	5.124	-218233.178856
7291 (金属標)		-144305.411	-42592.242	5.716	-243457.255272
9001 (金属標)		-144305.119	-42592.843	0.454	-19337.150722
9015 (金属標)		-144304.957	-42592.904	5.346	-227701.664784
8223 (金属標)		-144299.773	-42620.410	7.698	-328091.916180
				倍面積	497.710315 m
				面積	248.8551575 m
				地積	248.85 m

座標求積表

地番	(ホ) 355番4				
点名	標高	X	Y	$X_{n+1} - X_{n-1}$	$Y_n (X_{n+1} - X_{n-1})$
8229 (金属標)		-144327.015	-42612.855	-3.055	130182.272025
7410 ()		-144337.359	-42613.152	-12.071	514383.357792
7398 ()		-144339.086	-42611.519	3.055	-130178.190545
8230 (金属標)		-144334.304	-42611.317	12.071	-514361.207507
				倍面積	26.231765 m
				面積	13.1158825 m
				地積	13.11 m

作成者

大阪市建設局総務部測量明示課

大阪市職員 村川 智彦



(令和 2年 1月 15日作成)

申請人

大阪市

大阪市長 松井 一郎

縮尺：任意

縮尺

1