


登記年月日：令和2年7月13日

これは図面に記録されている内容を証明した書面である
令和2年8月6日 大阪法務局北出張所

登記官

北田英明

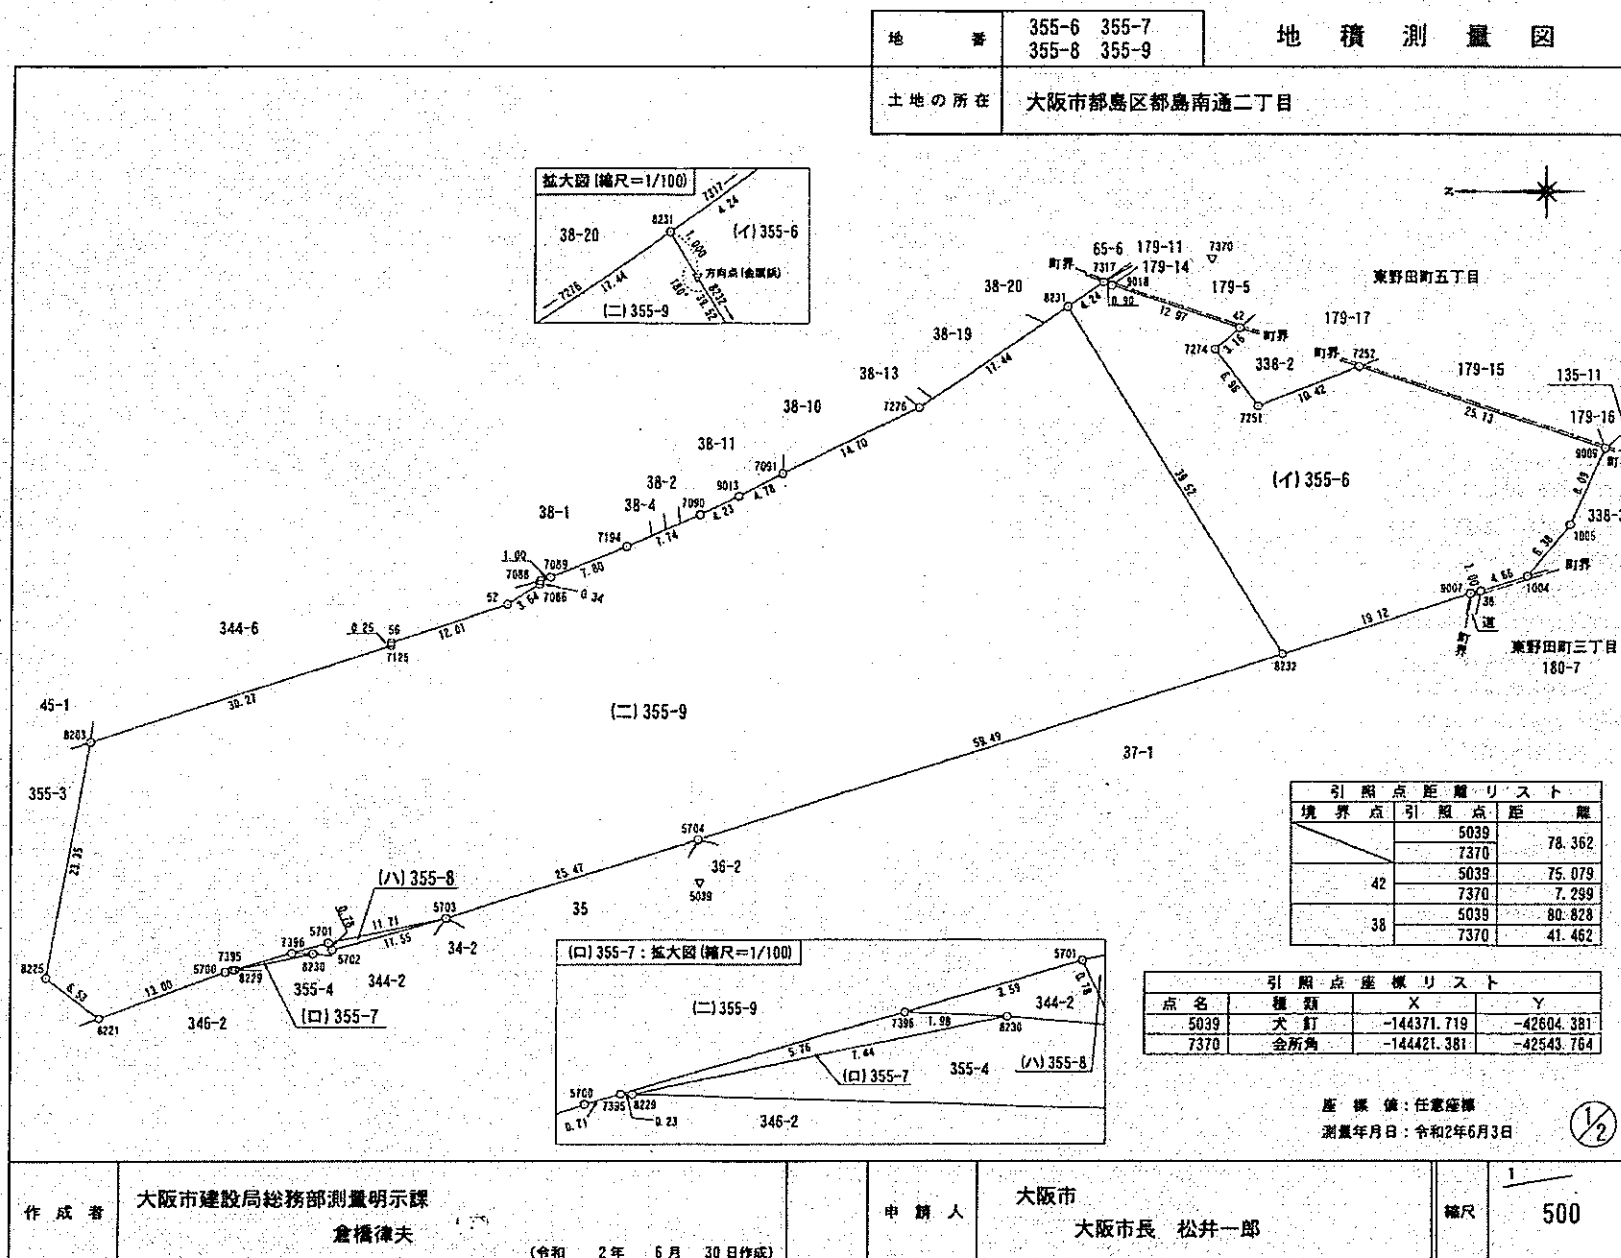

登記年月日：令和2年7月13日

これは図面に記録されている内容を証明した書面である。
令和2年8月6日
大阪法務局北出張所

登記官

北田英明



座標求積表

地番	(二) 355-9				
点名	標高	X	Y	$X_{n+1} - X_n$	$Y_n (X_{n+1} - X_n)$
5703 (金属標)	-144347.247	-42607.864	-35.789	1524892.844696	
5704 (金属標)	-144371.558	-42600.239	-80.983	3448895.154937	
8232 (金属標)	-144428.230	-42582.114	-35.869	1527377.847066	
8231 ()	-144407.427	-42548.506	35.174	-1496601.150044	
7276 (コン杭)	-144393.056	-42558.395	27.608	-1174952.169160	
7091 (金属標)	-144379.819	-42564.809	17.525	-745948.277725	
9013 ()	-144375.531	-42566.939	8.126	-345898.946314	
7090 (金属標)	-144371.693	-42568.718	10.963	-466680.855434	
7194 (金属標)	-144364.568	-42571.765	14.364	-611500.832460	
7089 (コン杭)	-144357.329	-42574.673	8.187	-348558.847851	
7088 (金属標)	-144356.381	-42574.992	1.026	-43681.941792	
7086 (金属標)	-144356.303	-42575.324	3.166	-134793.475784	
52 (金属標)	-144353.215	-42577.263	14.516	-618051.549708	
56 (金属標)	-144341.787	-42580.969	11.426	-486530.151794	
7125 (金属標)	-144341.789	-42581.220	28.772	-1225146.861840	
8203 (金属標)	-144313.015	-42590.646	33.099	-1409707.791954	
8225 (金属標)	-144308.690	-42613.597	-0.880	37493.865360	
8221 (金属標)	-144313.895	-42617.547	-17.403	741673.170441	
5700 (金属標)	-144326.093	-42613.049	-12.889	549239.588561	
7395 (金属標)	-144326.784	-42612.848	-6.229	265435.430192	
7396 (金属標)	-144332.322	-42611.234	-8.985	382861.937490	
5701 (金属標)	-144335.769	-42610.230	-14.925	635957.682750	
				倍面積	6780.769633 m ²
				面積	3390.3848165 m ²
				地積	3390.38 m ²

合計
 $885.4260880 + 2.0324515 + 4.4575030 + 3390.3848165 = 4282.300859$
 面積 4282.300859 m²
 地積 4282.30 m²

地積測量図

地番 355-6 355-7
355-8 355-9

土地の所在 大阪市都島区都島南通二丁目

座標求積表

地番	(イ) 355-6				
点名	標高	X	Y	$X_{n+1} - X_n$	$Y_n (X_{n+1} - X_n)$
9007 (金属標)	-144446.442	-42576.289	-19.184	816783.528176	
38 (金属標)	-144447.414	-42576.035	-5.413	230464.077455	
1004 (コン杭)	-144451.855	-42574.612	-8.547	363885.208764	
1005 (金属標)	-144455.961	-42569.720	-7.513	319826.306360	
9009 (金属標)	-144459.368	-42562.379	20.420	-869123.779180	
7252 (金属標)	-144435.541	-42554.385	33.517	-1426295.322045	
7251 (金属標)	-144425.851	-42558.236	13.854	-589601.801544	
7274 (金属標)	-144421.687	-42552.649	1.791	-76211.794359	
42 (金属標)	-144424.050	-42550.554	9.919	-422058.945126	
9018 (金属標)	-144411.768	-42546.409	13.138	-558974.721442	
7317 (コン杭)	-144410.922	-42546.101	4.341	-184692.624441	
8231 ()	-144407.427	-42548.506	-17.308	736429.541848	
8232 (金属標)	-144428.230	-42582.114	-39.015	1661341.177710	
				倍面積	1770.852176 m ²
				面積	885.4260880 m ²
				地積	885.42 m ²

地番	(ロ) 355-7				
点名	標高	X	Y	$X_{n+1} - X_n$	$Y_n (X_{n+1} - X_n)$
7395 (金属標)	-144326.784	-42612.848	5.307	-226146.384336	
8229 (金属標)	-144327.015	-42612.855	-7.520	320448.669600	
8230 (金属標)	-144334.304	-42611.317	-5.307	226138.259319	
7396 (金属標)	-144332.322	-42611.234	7.520	-320436.479680	
				倍面積	4.064903 m ²
				面積	2.0324515 m ²
				地積	2.03 m ²

地番	(ハ) 355-8				
点名	標高	X	Y	$X_{n+1} - X_n$	$Y_n (X_{n+1} - X_n)$
5701 (金属標)	-144335.769	-42610.230	11.135	-474464.911050	
5702 (金属標)	-144336.112	-42610.936	-11.478	489088.323408	
5703 (金属標)	-144347.247	-42607.864	0.343	-14614.497352	
				倍面積	8.915006 m ²
				面積	4.4575030 m ²
				地積	4.45 m ²

座標値：任意座標

2/2

作成者

大阪市建設局総務部測量明示課

倉橋律夫

(令和 2 年 6 月 30 日作成)

申請人

大阪市

大阪市長 松井一郎

縮尺

1/