

概要図

歩車道境界石の一部が
463番7側へ越境

幅員 8.00

463番11

Ⓜ



1/10

Gr

幅員4.545

この間
道路肩石
が本件地
側へズレ
あり

Ⓜ

Gr

この間
道路肩石
が道路側
へズレ
あり

大阪市認定道路

Ⓜ

463番7

As

集水樹の一部が
道路側へ越境

この間
道路肩石が本件
地側へズレあり

幅員 8.00

この間
道路肩石が
本件地側へズレあり

集水樹の一部が
道路側へ越境

A'

A

※単位はメートル

凡 例	
境界点	○
集水樹等	⊠
ネットフェンス	-x-x-x-x-
肩石等	=====
マンホール	Ⓜ
電柱	⊖
門扉	— — — —
側溝	=====
アスファルト	As
土等	Gr


※現況と異なる場合があります。

※工作物、道路構造物等の越境等については、極力記載しておりますが、現況と相違している場合、現況が優先します。

概要図



2/10

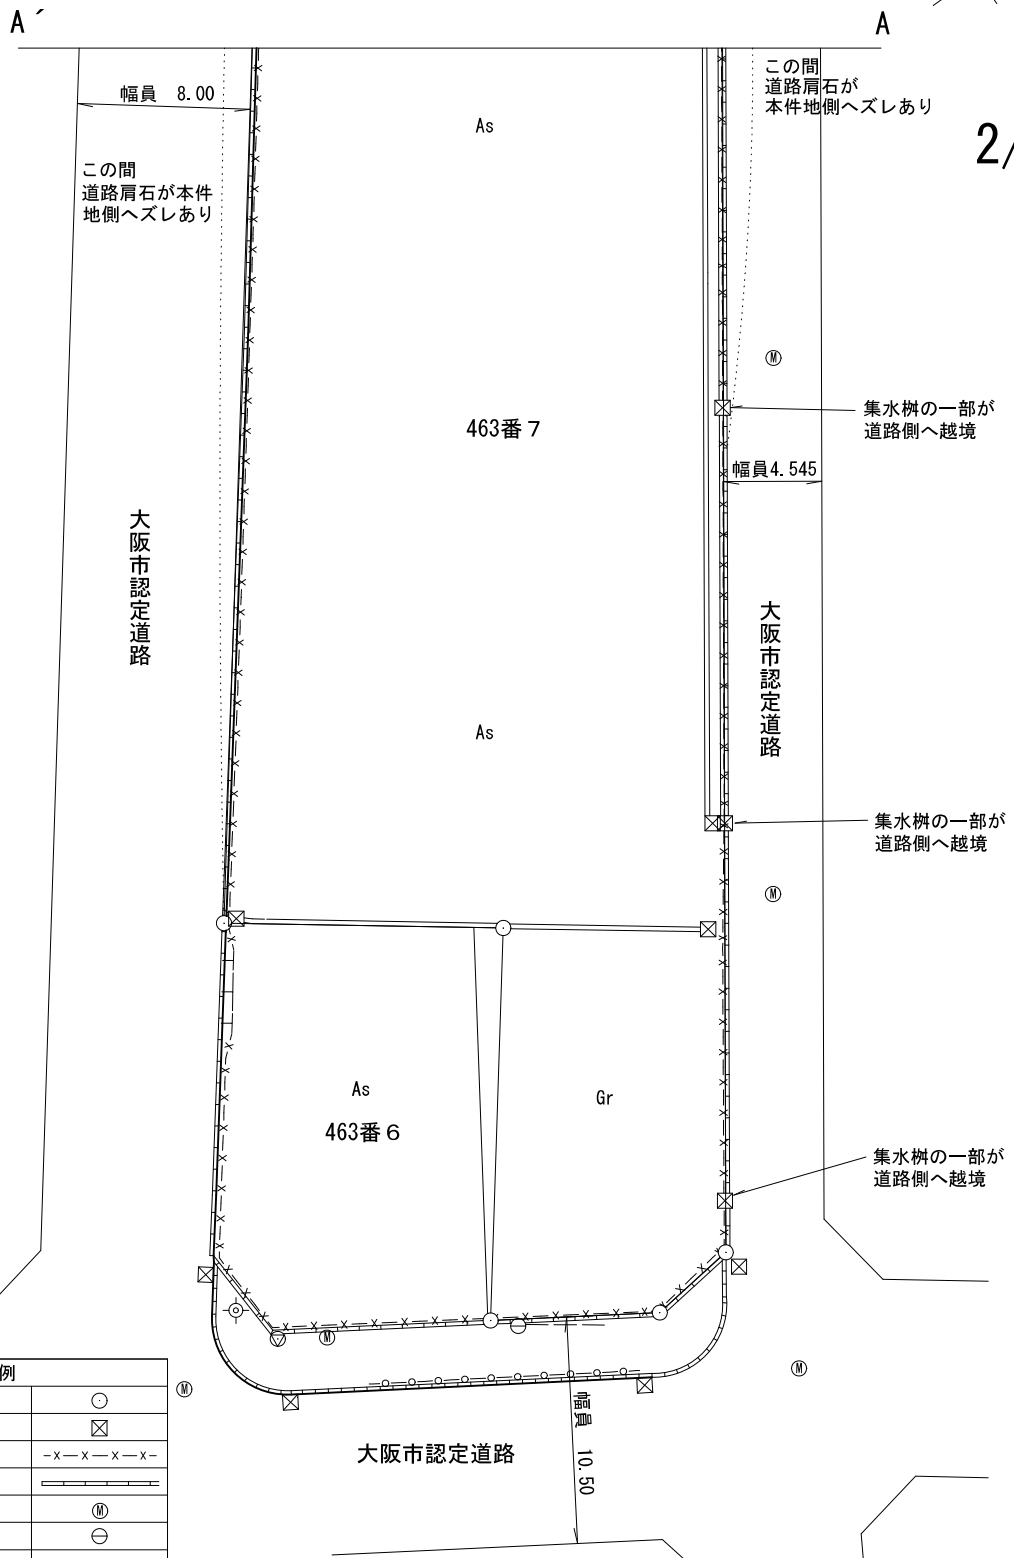

※単位はメートル

凡 例	
境界点	○
集水樹等	⊠
ネットフェンス	-x-x-x-x-
肩石等	=====
マンホール	Ⓜ
電柱	⊖
支線・架線等	-----
信号柱	Ⓢ
照明灯	⊙
防護柵	—○—○—○—○—
門扉	— — — — —
側溝	=====
アスファルト	As
土等	Gr

※現況と異なる場合があります。

※工作物、道路構造物等の越境等については、極力記載しておりますが、現況と相違している場合、現況が優先します。