


概要図



図面 7/10

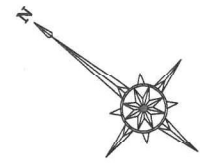


凡 例					
⊕	境界点	—○—○—	横断防止柵等	□	消火栓・制水弁・止水栓等
—	境界線	—x—x—	フェンス等	□□□□□	ブロック等
⊗	集水樹・会所・その他の樹	—x—x—	鉄柵・鋼板塀等	□□□□□	コンクリート基礎等
⊖	電柱	—x—x—	門扉等	□□□□□	排水溝
---	支線	○	車止めポスト等	As	アスファルト舗装
▽	道路標識	∩	庭木等	Co	コンクリート舗装
Ⓜ	マンホール	Q	樹木	g	土
⊙	照明灯	○	切株	□□. □m	道路幅員


※ 現況と異なる場合があります。

※ 工作物、道路構造物等の越境等については、極力記載しておりますが、現況と相違している場合、現況が優先します。

概要図

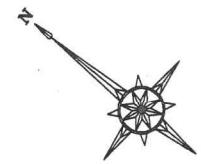

図面 8/10

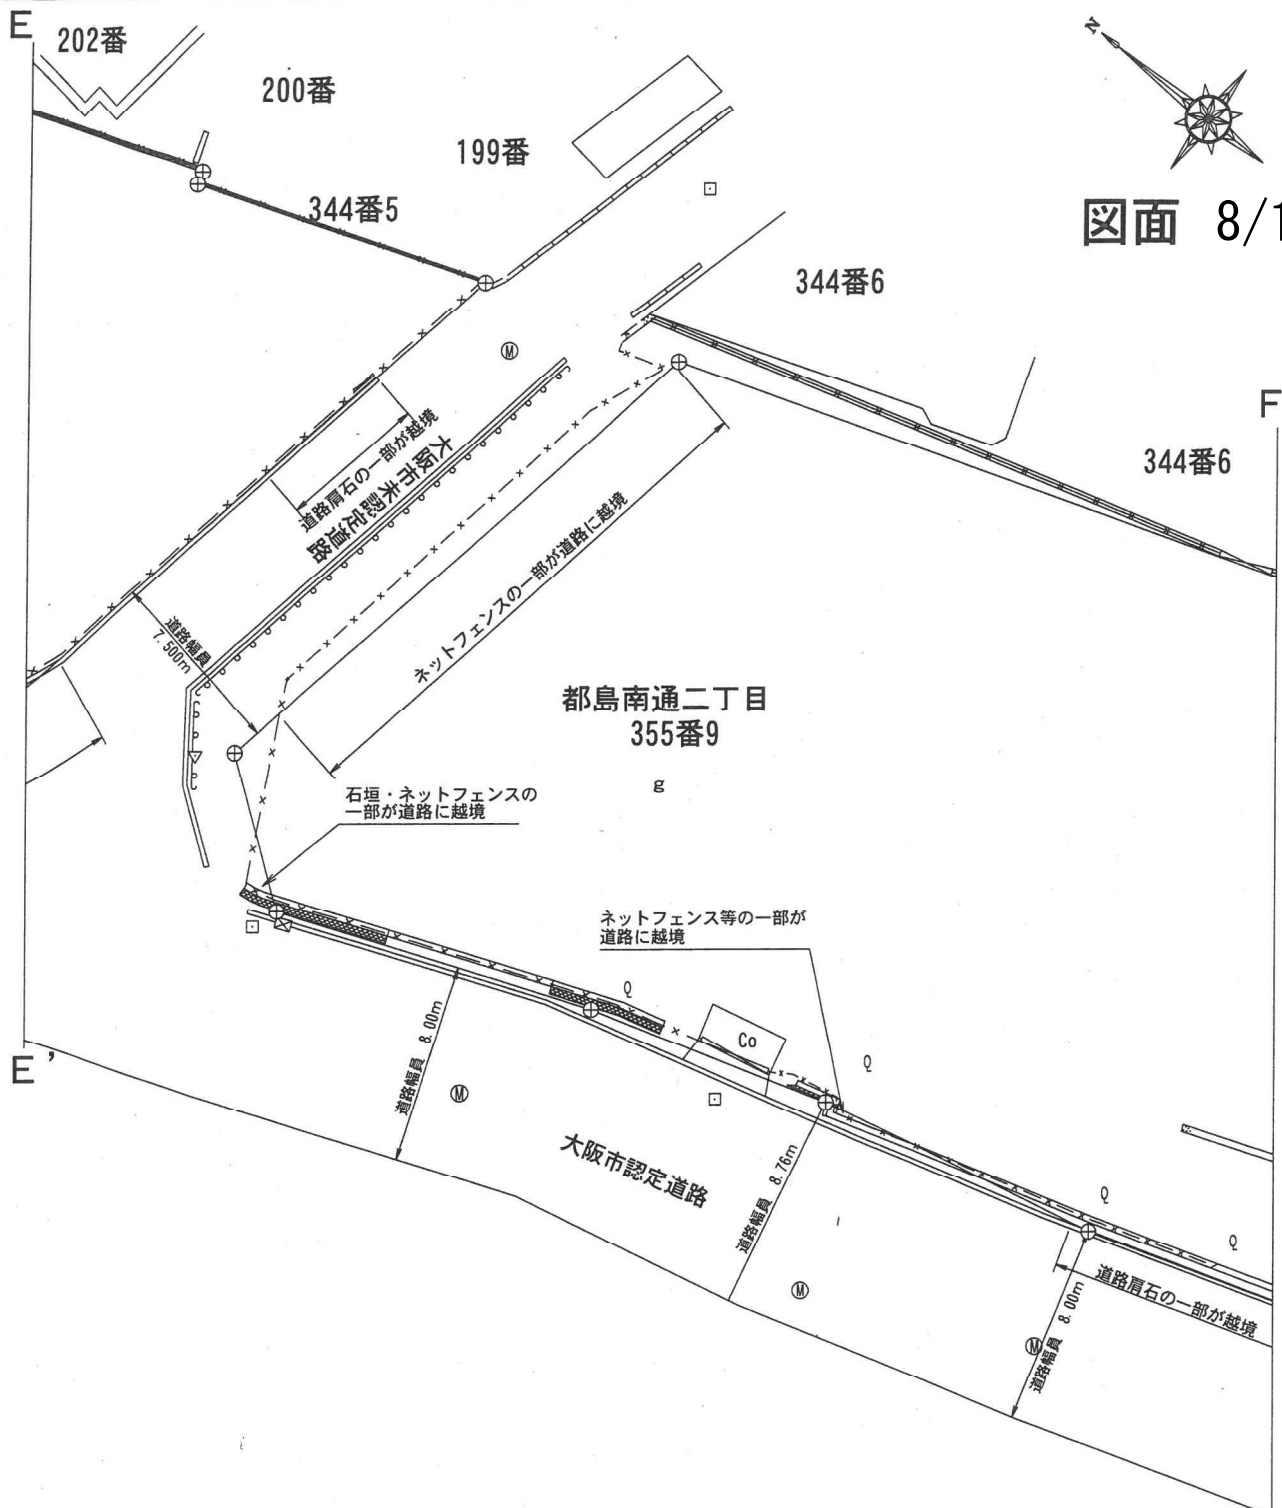

凡 例					
⊕	境界点	- - - -	横断防止柵等	□	消火栓・制水弁・止水栓等
—	境界線	-x-x-	フェンス等	▬	ブロック等
⊗	集水樹・会所・その他の樹	-x-x-	鉄柵・鋼板塀等	▬	コンクリート基礎等
⊖	電柱	⌵	門扉等	▬	排水溝
- - - -	支線	○	車止めポスト等	As	アスファルト舗装
▽	道路標識	∪	庭木等	Co	コンクリート舗装
Ⓜ	マンホール	Q	樹木	g	土
⊙	照明灯	○	切株	□□、□m	道路幅員

※ 現況と異なる場合があります。
 ※ 工作物、道路構造物等の越境等については、極力記載しておりますが、現況と相違している場合、現況が優先します。