

登記年月日：令和4年11月15日


これは図面に記録されている内容を証明した書面である。
令和4年12月1日
大阪法務局北出張所

登記官

樽井克之



地番	463-7 463-11	地積測量図
土地の所在	大阪市都島区都島南通一丁目	

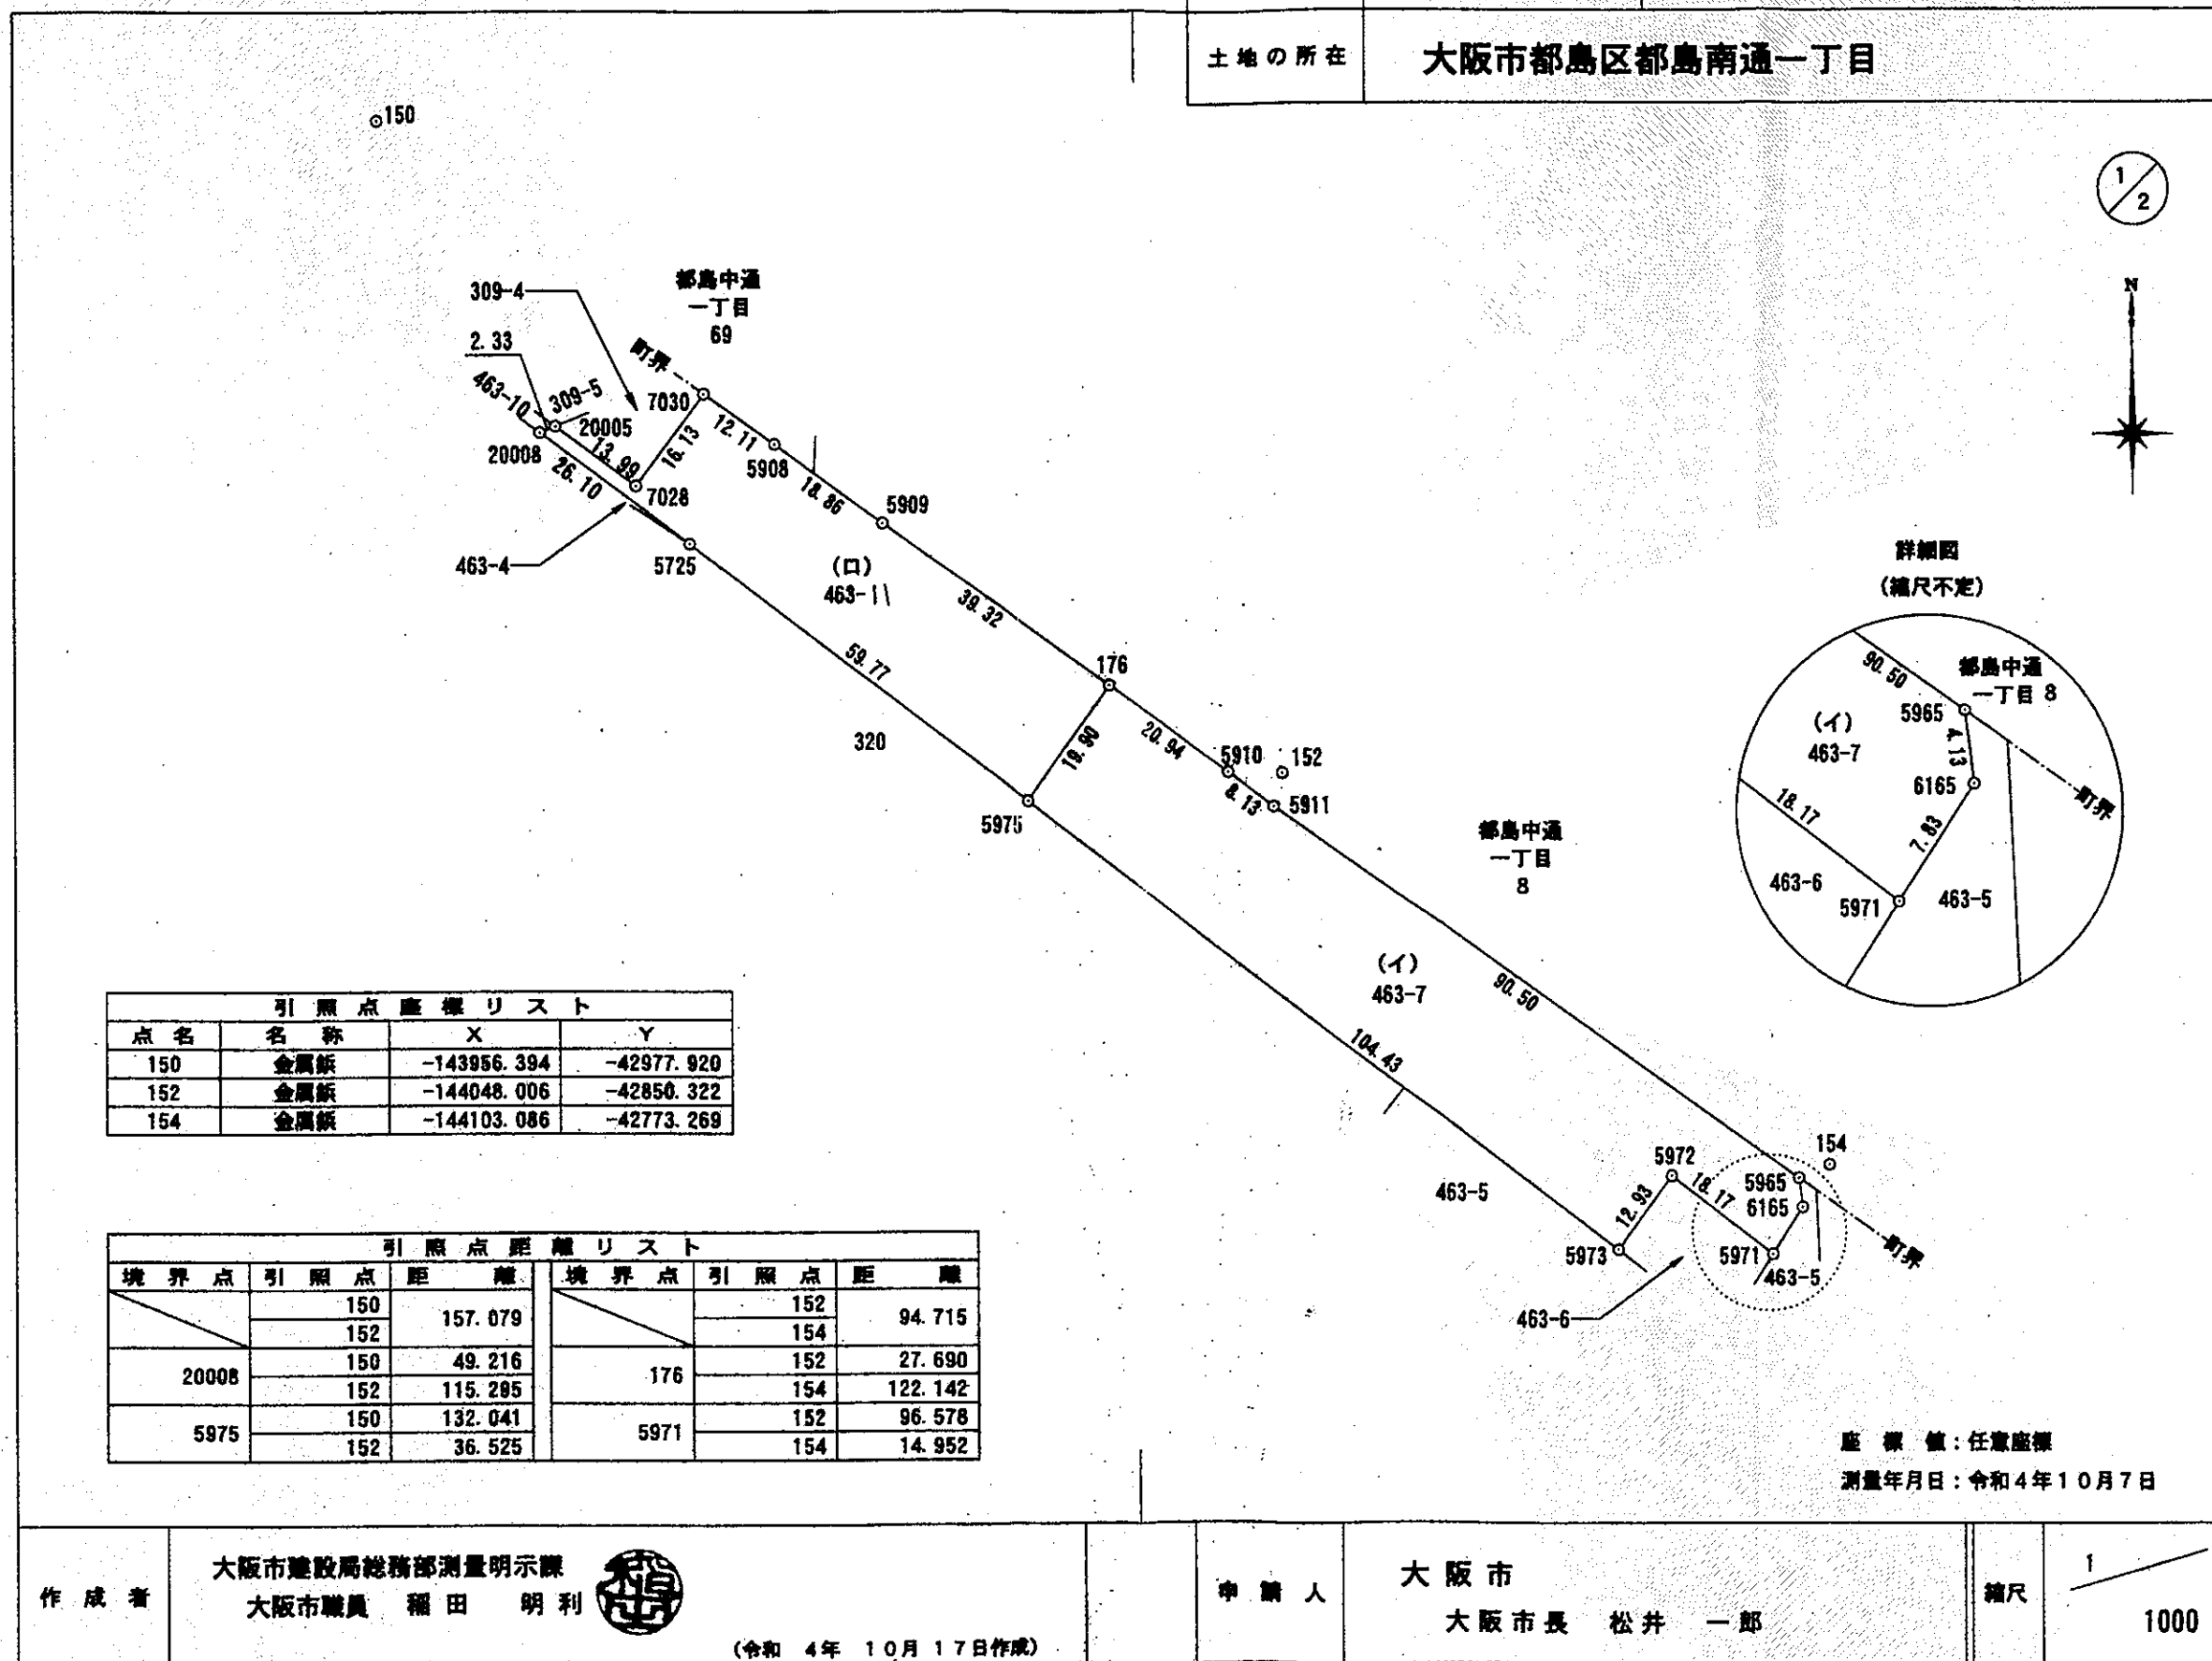

登記年月日：令和4年11月15日

これは図面に記録されている内容を証明した書面である。
令和4年12月1日 大阪法務局北出張所

登記官

樽井克之



地番	463-7 463-11	地積測量図
土地の所在	大阪市都島区都島南通一丁目	

2/2

座標求積表

地番	(イ) 463-7				
点名	標識	X	Y	$X_{N+1} - X_{N-1}$	$Y_n (X_{N+1} - X_{N-1})$
5965	(金属板)	-144104.947	-42777.649	56.366	-2411204.963534
5911	(金属板)	-144052.688	-42851.547	57.162	-2449480.129614
5910	()	-144047.785	-42858.036	17.075	-731800.964700
176	(金属板)	-144035.613	-42875.084	-4.027	172657.963268
5975	(金属板)	-144051.812	-42886.649	-79.431	3466529.416710
5973	(金属板)	-144115.044	-42803.529	-52.827	2261182.026483
5972	(金属板)	-144104.639	-42795.851	-0.601	25720.306451
5971	(金属板)	-144115.645	-42781.384	-4.415	188879.810360
6165	(金属板)	-144109.054	-42777.145	10.698	-457629.897210
				倍面積	4853.568223 m ²
				面積	2426.7841115 m ²
				地積	2426.78 m ²

座標求積表

地番	(ロ) 463-11				
点名	標識	X	Y	$X_{N+1} - X_{N-1}$	$Y_n (X_{N+1} - X_{N-1})$
176	(金属板)	-144035.613	-42875.084	39.052	-1674357.780368
5909	(金属板)	-144012.760	-42907.089	34.006	-1459098.468534
5908	(金属板)	-144001.607	-42922.299	18.202	-781271.686398
7030	(金属板)	-143994.558	-42932.151	-5.892	252956.233692
7028	(金属板)	-144007.499	-42941.784	5.837	-250651.193208
20005	(金属板)	-143999.145	-42953.007	7.465	-320644.197255
20008	(金属板)	-144000.034	-42955.164	-16.477	707772.237228
5725	(金属板)	-144015.622	-42934.222	-59.957	2574207.148454
5975	(金属板)	-144051.812	-42886.649	-19.991	857347.000159
				倍面積	2725.448448 m ²
				面積	1362.7242240 m ²
				地積	1362.72 m ²

合計 (イ) + (ロ) = 3789.5083355 地積 3789.50 m²

作成者	大阪市建設局総務部測量明示課 大阪市職員 稲田 明利	申請人	大阪市 大阪市長 松井 一郎	縮尺	
-----	-------------------------------	-----	-------------------	----	--



(令和4年10月17日作成)

登記年月日：令和1年12月25日

これは図面に記録されている内容を証明した書面である
令和2年1月16日 大阪法務局北出張所

登記官


北田英明



地 積 測 量 図

463-1, 463-4, 463-5
463-6, 463-7, 463-8

土地の所在 大阪市都島区都島南通一丁目

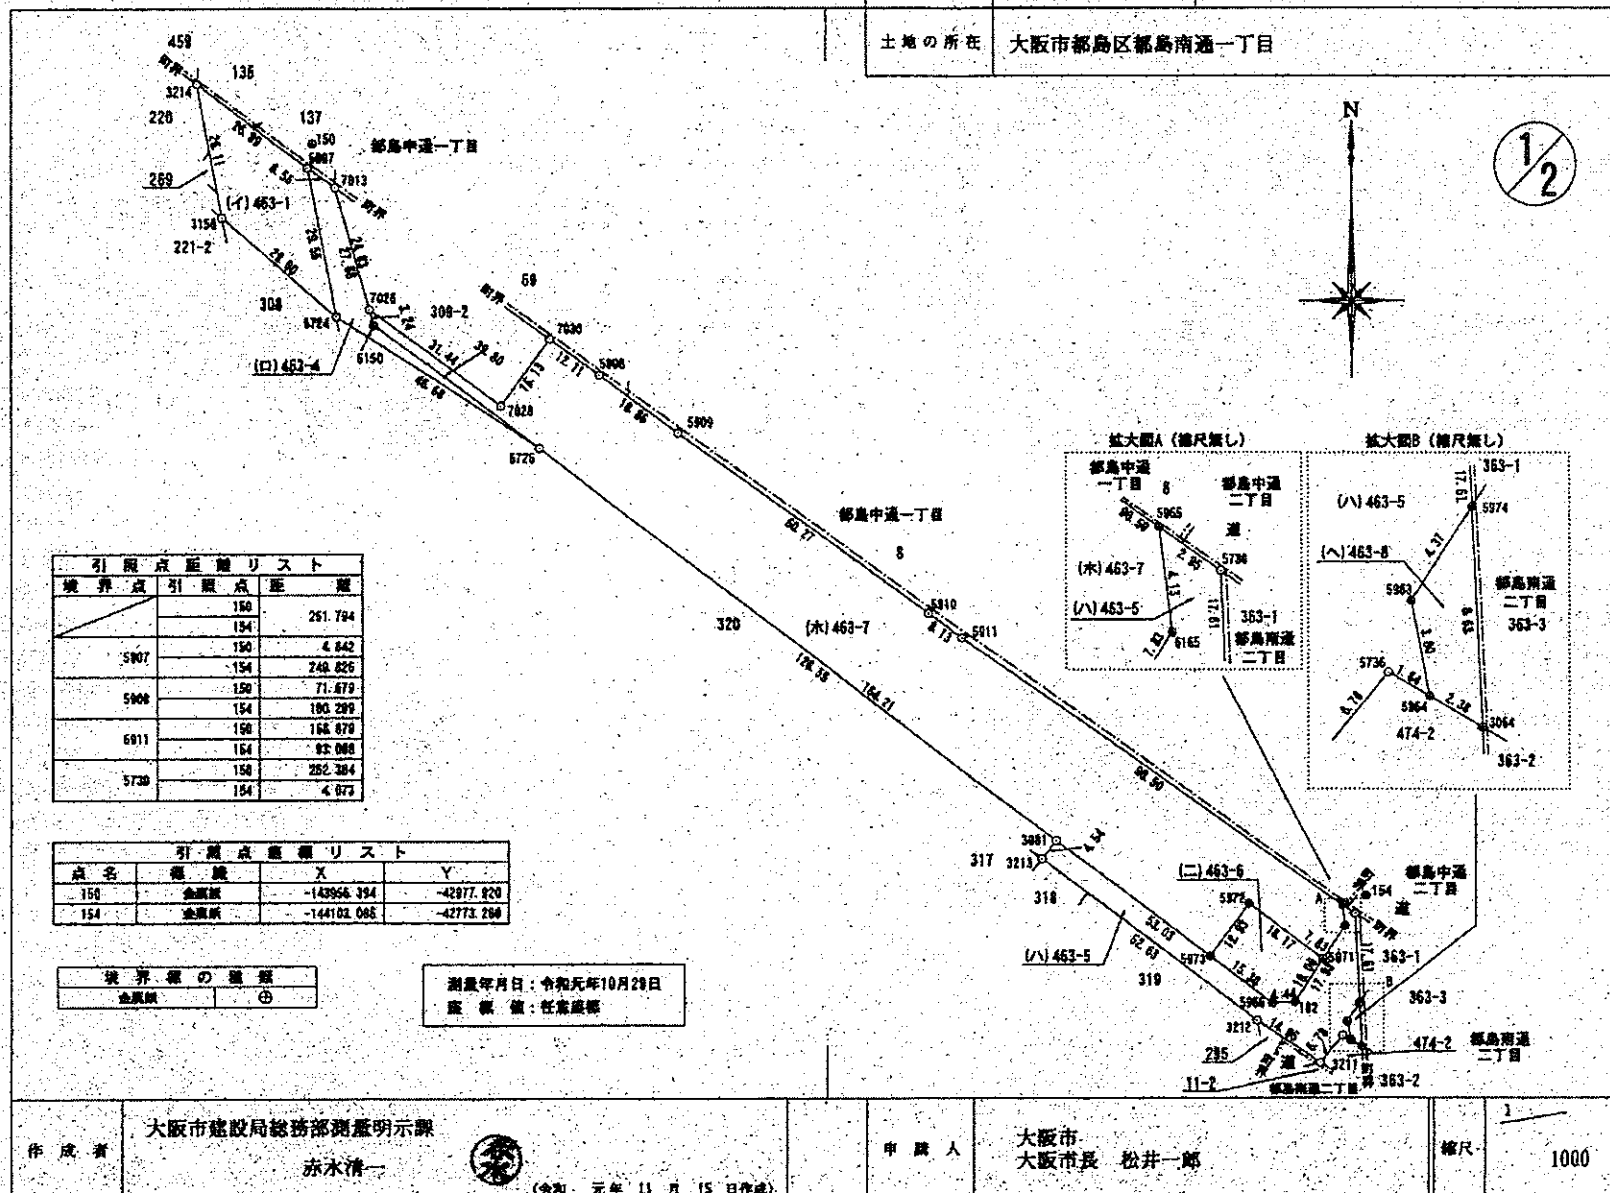

作 成 者

大阪市建設局総務部測量明示課

赤水清一



(令和元年11月15日作成)

申請人

大坂市長 松井一郎

縮尺

1000

登記年月日：令和1年12月25日

これは図面に記録されている内容を証明した書面である。
令和2年1月16日
大阪法務局北出張所

登記官

北田英明



座標求積表

座標値：任意座標

地番	(1)463-1				
点名	座標	X	Y	$X_{n+1} - X_n$	$Y_n (X_{n+1} - X_n)$
3214 ()		-143945.179	-43000.629	-8.878	416186.800360
3156 ()		-143978.823	-42995.677	-44.985	1934164.529845
5124 ()		-143998.184	-42973.261	8.878	-415885.219958
5907 ()		-143961.145	-42978.856	44.985	-1932485.837160
側面積					1921.473007 m
面積					510.7365435 m
地積					510.73 m

地番	(2)463-4				
点名	座標	X	Y	$X_{n+1} - X_n$	$Y_n (X_{n+1} - X_n)$
5907 ()		-143961.145	-42978.856	-25.205	1043282.065480
5124 ()		-143998.184	-42973.261	-54.477	2341654.339487
5126 ()		-144013.622	-42904.222	-1.691	72601.769482
6150 (金庫前)		-143961.855	-42966.152	50.693	-2176794.156776
7813 ()		-143964.958	-42973.524	38.710	-1319716.822840
側面積					427.093543 m
面積					213.5467815 m
地積					213.54 m

地番	(3)463-5				
点名	座標	X	Y	$X_{n+1} - X_n$	$Y_n (X_{n+1} - X_n)$
3981 ()		-144082.247	-42833.496	28.487	-1220197.800652
3213 ()		-144095.870	-42826.246	-35.480	1320215.498806
3212 ()		-144127.738	-42784.355	-40.164	1718782.474220
3211 ()		-144136.034	-42781.912	-2.996	128260.172178
5136 ()		-144138.734	-42777.678	4.384	-198631.778964
5984 (金庫前)		-144121.870	-42776.090	2.807	-120072.484630
5963 (金庫前)		-144127.927	-42776.797	7.420	-317402.833740
5974 (金庫前)		-144124.250	-42774.432	21.275	-910028.040000
5979 ()		-144106.852	-42775.238	18.303	-825690.419114
5985 (金庫前)		-144104.847	-42777.848	-2.492	102751.812860
6185 (金庫前)		-144106.054	-42777.145	-18.188	828907.858260
182 (金庫前)		-144124.135	-42786.843	-15.303	554787.658429
5969 (金庫前)		-144124.957	-42781.208	31.865	-1384528.527968
側面積					994.908920 m
面積					487.6449600 m
地積					487.64 m

地番 463-1, 463-4, 463-5
463-6, 463-7, 463-8

地積測量図

土地の所在 大阪市都島区都島南通一丁目

2/2

地番	(4)463-6				
点名	座標	X	Y	$X_{n+1} - X_n$	$Y_n (X_{n+1} - X_n)$
5972 (金庫前)		-144104.639	-42785.851	8.601	-25728.300461
5973 (金庫前)		-144115.644	-42803.528	-19.716	843996.884882
5986 (金庫前)		-144124.957	-42791.286	-9.001	380915.547626
182 (金庫前)		-144124.136	-42786.843	8.712	-372758.878216
5977 (金庫前)		-144115.645	-42781.384	18.496	-874995.862464
側面積					478.420717 m
面積					235.2143505 m
地積					235.21 m

地番	(5)463-7				
点名	座標	X	Y	$X_{n+1} - X_n$	$Y_n (X_{n+1} - X_n)$
7088 ()		-143984.558	-42832.151	-5.882	252956.232692
7828 ()		-144087.499	-42841.784	5.837	-250651.192288
7826 ()		-143988.721	-42867.911	15.644	-672175.820944
6150 (金庫前)		-143961.855	-42966.152	-26.901	1155832.454862
5125 ()		-144015.622	-42834.222	-128.189	5288823.879963
5973 (金庫前)		-144115.644	-42803.529	-88.017	3810241.740993
5972 (金庫前)		-144104.639	-42795.851	-9.601	25728.306451
5971 (金庫前)		-144115.645	-42781.384	-4.416	188879.810360
6185 (金庫前)		-144108.054	-42777.145	10.608	-457628.887210
5965 (金庫前)		-144104.847	-42777.848	56.386	-2411204.963534
5911 ()		-144052.689	-42851.547	57.182	-2449480.128514
5910 ()		-144047.786	-42858.838	25.924	-1711235.661488
5909 ()		-144012.760	-42807.089	46.178	-1981383.565842
5908 ()		-144001.607	-42822.239	18.202	-781271.686338
側面積					7941.413188 m
面積					3826.7095540 m
地積					3826.70 m

地番	(6)463-8				
点名	座標	X	Y	$X_{n+1} - X_n$	$Y_n (X_{n+1} - X_n)$
9074 (金庫前)		-144124.250	-42774.432	4.953	-211861.781896
5983 (金庫前)		-144127.927	-42776.797	-7.420	317402.833740
5984 (金庫前)		-144131.679	-42776.090	-4.853	211868.873770
3064 (金庫前)		-144132.880	-42774.837	7.420	-317388.354540
側面積					78.881274 m
面積					14.3456370 m
地積					14.34 m

作成者

大阪市建設局総務部測量示課

赤木清一



(令和元年11月15日作成)

申請人

大阪市
大阪市長 松井一郎

縮尺

1/

登記年月日：令和1年12月25日

これは図面に記録されている内容を証明した書面である。
令和2年1月16日 大阪法務局北出張所

登記官


北田英明



地 番 363-1, 363-3, 363-4
363-5, 363-6

地 積 測 量 図

土地の所在 大阪市都島区都島南通二丁目

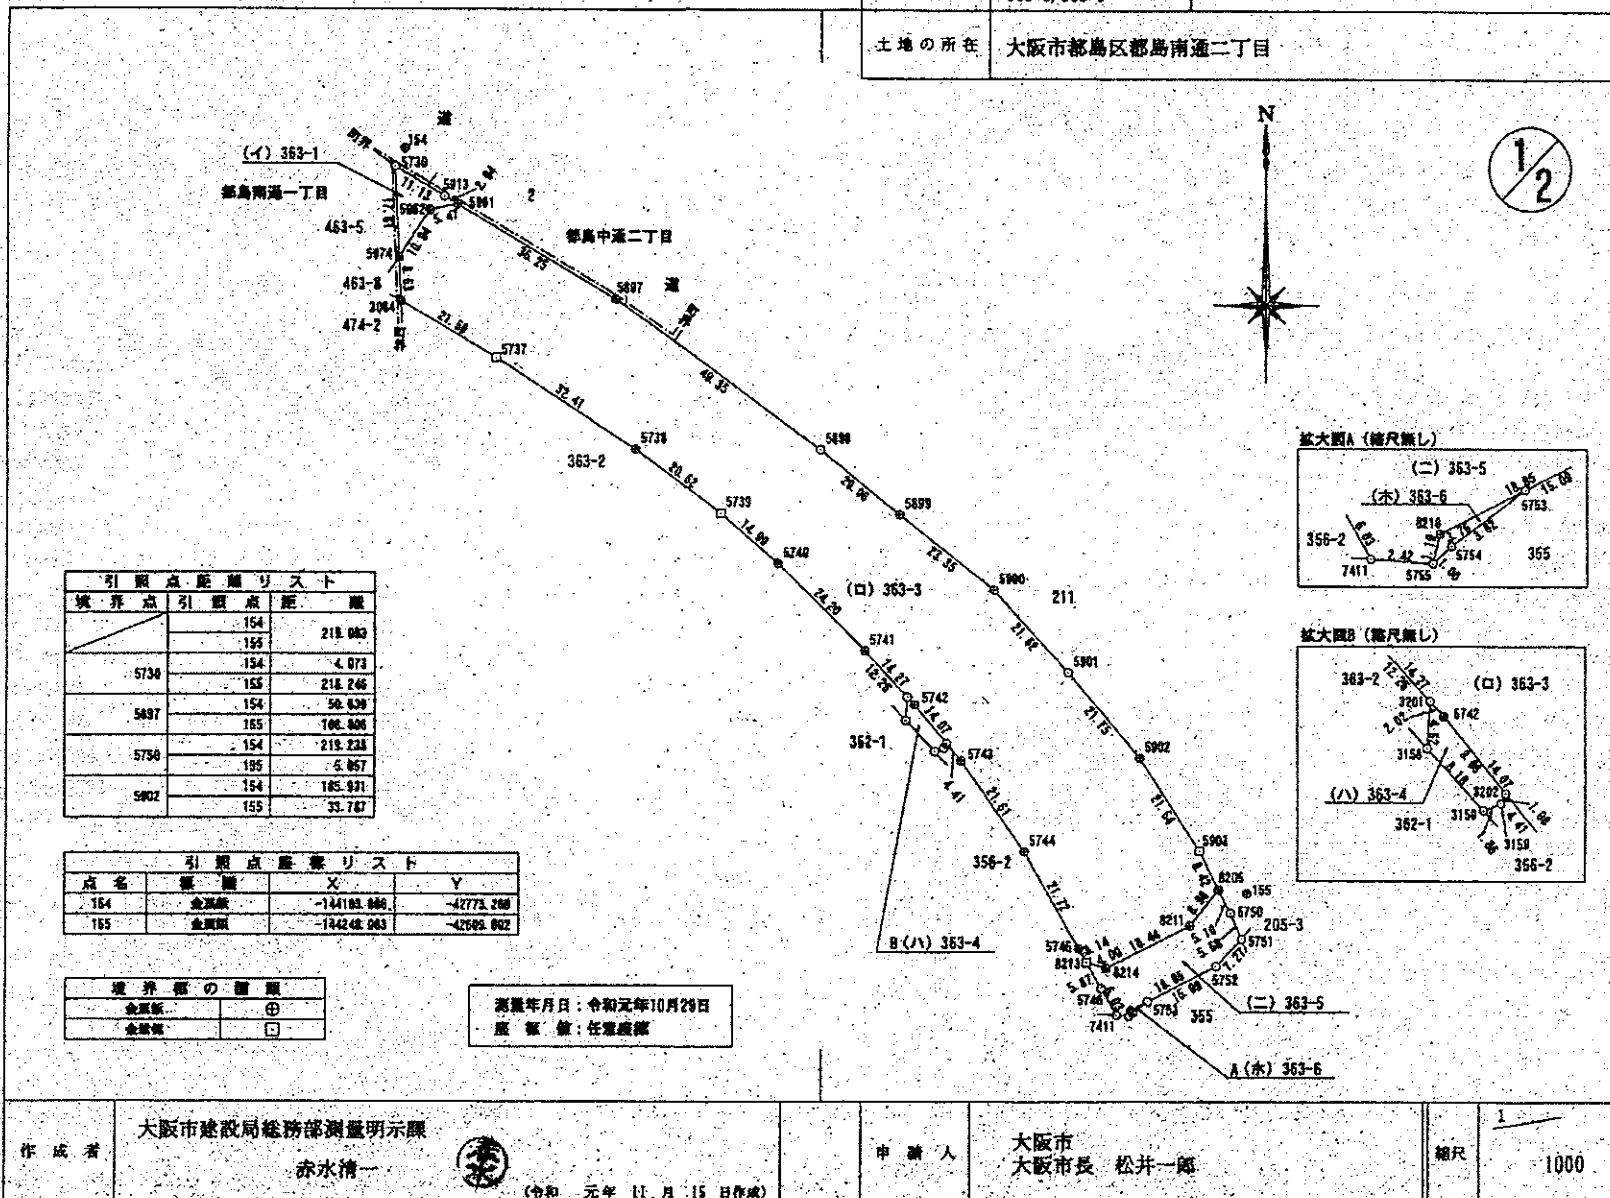

登記年月日：令和1年12月25日

これは図面に記録されている内容を証明した書面である。
令和2年1月16日 大阪法務局北出張所

登記官

北田英明



座標求積表

座標値：任意座標

地番	(イ) 363-1				
点名	座標	X	Y	$X_{n+1} - X_n$	$Y_n (X_{n+1} - X_n)$
5730	(金庫跡)	-144106.842	-42775.236	-11.879	548127.051202
5974	(金庫跡)	-144124.250	-42774.432	-8.393	359005.607776
5982	(金庫跡)	-144115.946	-42768.513	10.368	-443423.942784
5981	(金庫跡)	-144113.882	-42763.161	2.474	-114344.662514
5913	()	-144112.371	-42765.688	7.230	-309185.931470
		総面積		164.293218	m ²
		面積		82.1468058	m ²
		地積		82.14	m ²

地番	(ロ) 363-3				
点名	座標	X	Y	$X_{n+1} - X_n$	$Y_n (X_{n+1} - X_n)$
5961	(金庫跡)	-144113.882	-42763.161	17.446	-746503.343846
5962	(金庫跡)	-144115.946	-42768.513	-10.398	443423.942784
5974	(金庫跡)	-144124.250	-42774.432	-17.835	762381.994228
3064	(金庫跡)	-144132.880	-42774.097	-18.602	836406.872274
5737	(金庫跡)	-144143.892	-42755.436	-28.891	1228958.668016
5738	(金庫跡)	-144181.561	-42758.283	-28.977	1260465.739491
5739	(金庫跡)	-144173.829	-42771.701	-21.987	839102.188887
5740	(金庫跡)	-144183.548	-42760.401	-26.808	1144626.948286
5741	(金庫跡)	-144206.835	-42843.268	-27.821	1178954.268218
5742	(金庫跡)	-144211.188	-42873.875	-21.484	915946.587000
5743	(金庫跡)	-144222.099	-42864.751	-28.685	1223834.382436
5744	(金庫跡)	-144228.854	-42852.427	-36.781	1568786.517487
5745	(金庫跡)	-144258.180	-42841.137	-21.768	827803.265246
8213	(金庫跡)	-144281.612	-42846.386	-3.880	185444.897680
8214	(金庫跡)	-144282.780	-42836.554	7.247	-208987.186838
8211	(金庫跡)	-144254.365	-42826.135	16.426	-857458.282510
8206	(金庫跡)	-144247.334	-42814.545	14.582	-821485.295198
5903	(金庫跡)	-144238.783	-42818.271	26.748	-1097335.241708
5902	(金庫跡)	-144221.586	-42823.982	34.835	-1488278.778529
5901	()	-144204.848	-42843.892	32.888	-1402886.589966
5908	(金庫跡)	-144186.683	-42858.262	30.925	-1314940.828158
5899	(金庫跡)	-144174.023	-42878.431	27.142	-1158323.689202
5898	()	-144181.651	-42892.152	41.333	-1778133.149918
5907	(金庫跡)	-144132.490	-42732.041	47.969	-2836888.862429
		総面積		9867.420588	m ²
		面積		4933.7162860	m ²
		地積		4933.71	m ²

地番 363-1, 363-3, 363-4
363-5, 363-8

地積測量図

土地の所在 大阪市都島区都島南通二丁目

2/2

地番	(ウ) 363-4				
点名	座標	X	Y	$X_{n+1} - X_n$	$Y_n (X_{n+1} - X_n)$
3201	()	-144206.878	-42874.988	-2.123	113273.967524
3158	()	-144214.292	-42875.283	-10.649	454448.196167
3150	()	-144228.327	-42863.757	-5.358	228283.188850
3156	()	-144219.642	-42868.027	1.852	-78487.686884
3202	()	-144218.675	-42867.531	8.473	-361521.880183
5742	(金庫跡)	-144211.169	-42873.825	8.987	-383334.684125
		総面積		82.287739	m ²
		面積		31.1834895	m ²
		地積		31.10	m ²

地番	(エ) 363-5				
点名	座標	X	Y	$X_{n+1} - X_n$	$Y_n (X_{n+1} - X_n)$
8206	(金庫跡)	-144247.334	-42814.545	-2.456	184681.322520
8211	(金庫跡)	-144254.365	-42826.135	-15.426	857458.282510
8214	(金庫跡)	-144282.780	-42836.554	-7.247	308987.186838
8213	(金庫跡)	-144281.612	-42846.386	-1.962	188941.208332
5746	()	-144286.722	-42837.486	-10.382	442882.379852
7411	()	-144273.994	-42834.644	-5.454	225526.802878
5756	()	-144272.176	-42832.122	0.976	-41808.951672
8218	(金庫跡)	-144271.018	-42831.837	8.741	-418278.724217
5752	()	-144262.435	-42815.048	13.853	-594807.778887
5751	()	-144257.965	-42810.144	10.526	-448514.375744
5750	()	-144251.009	-42812.287	8.731	-414888.164797
		総面積		571.028301	m ²
		面積		285.5148505	m ²
		地積		285.51	m ²

地番	(オ) 363-6				
点名	座標	X	Y	$X_{n+1} - X_n$	$Y_n (X_{n+1} - X_n)$
5753	()	-144268.306	-42828.488	0.470	-20835.389380
8218	(金庫跡)	-144271.018	-42831.837	-2.870	122353.372186
5755	()	-144272.176	-42832.122	-0.470	20037.097348
5754	()	-144271.488	-42831.384	2.870	-122352.072880
		総面積		3.068898	m ²
		面積		1.5840450	m ²
		地積		1.58	m ²

総合計	面積	5333.978488	m ²
(イ) + (ロ) + (ハ) + (ニ) + (ホ)	地積	5333.97	m ²

作成者 大阪市建設局総務部測量明示課
赤水清一 (令和元年11月19日作成)

申請人 大阪市 大阪市長 松井一郎
縮尺 1/

登記年月日：令和1年12月25日


これは図面に記録されている内容を証明した書面である。
令和2年1月16日
大阪法務局北出張所

登記官

北田英明



地 番	363-1, 363-3, 363-4 363-5, 363-6	地 積 測 量 図
土地の所在	大阪市都島区都島南通二丁目	

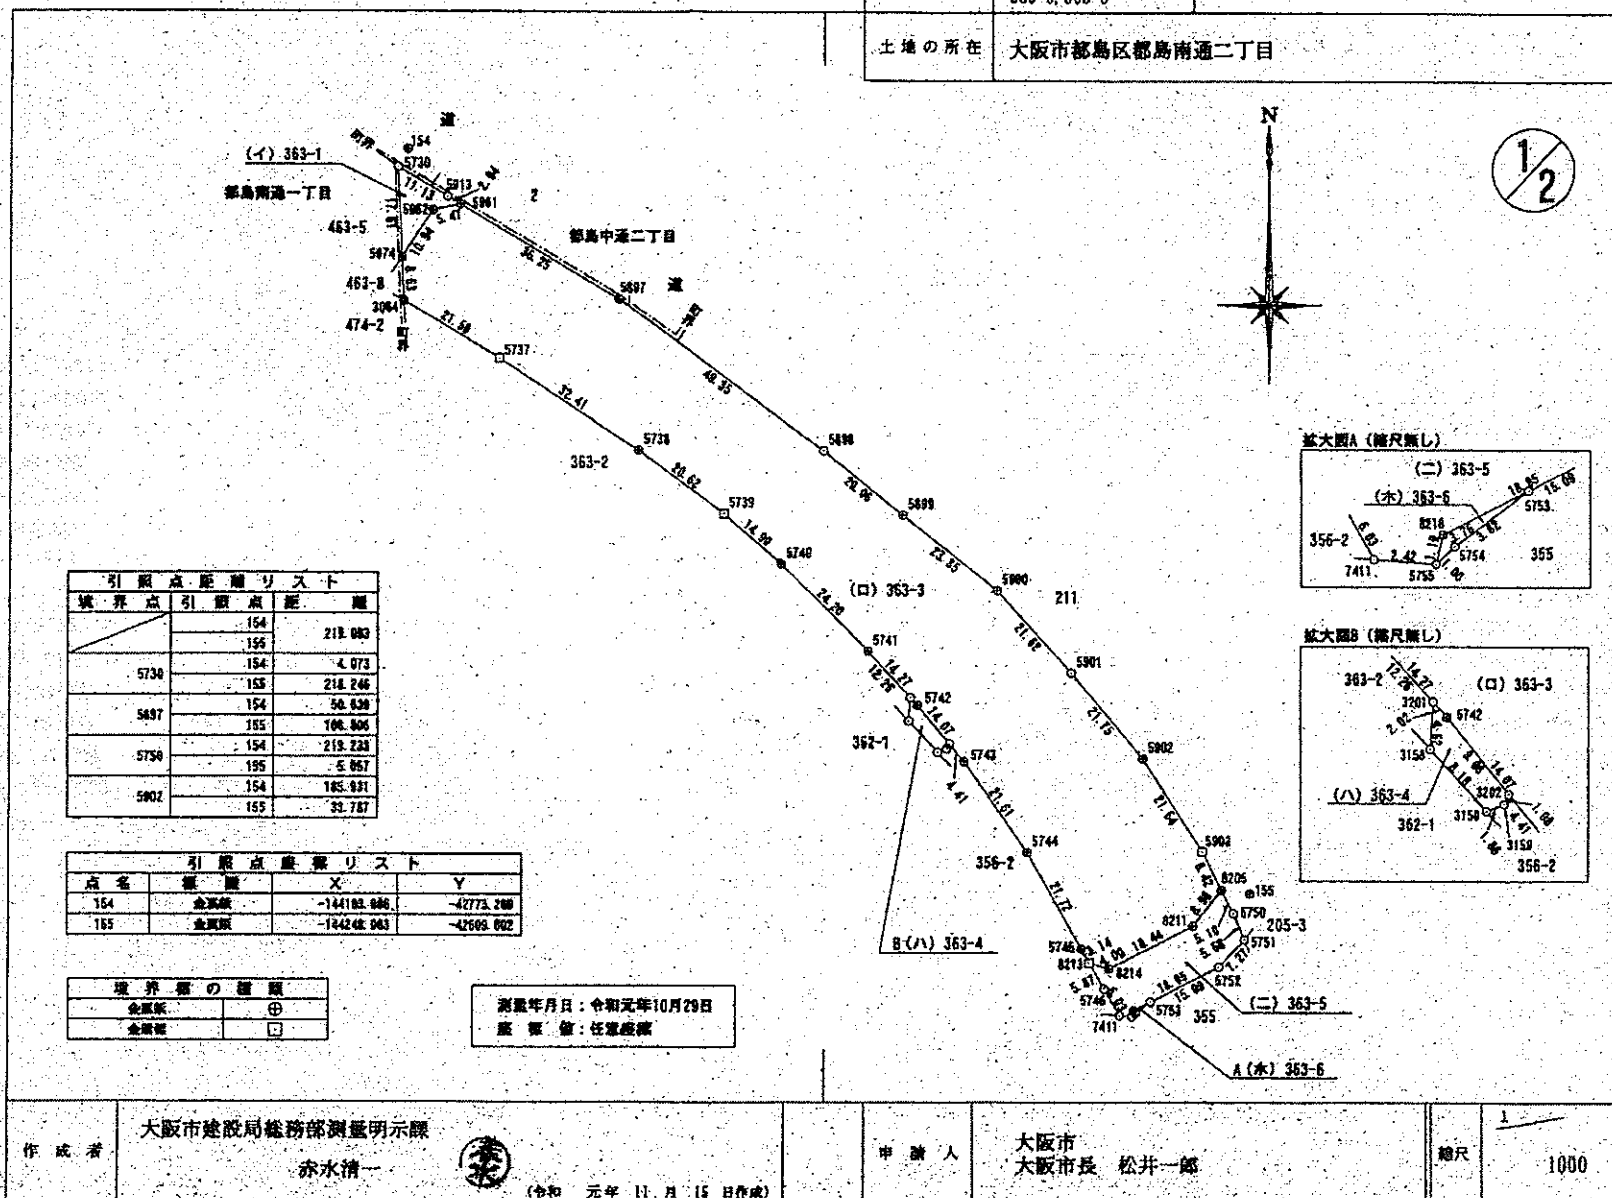

これは図面に記録されている内容を証明した書面である。
令和2年1月16日 大阪法務局北出張所

登記官

北田英明



座標求積表

座標値：任意座標

地番	(イ) 363-1	X	Y	$X_{n+1} - X_n$	$Y_n (X_{n+1} - X_n)$
点名	座標				
5730	(金庫)	-144106.862	-42775.236	-11.879	508127.05202
5734	(金庫)	-144124.250	-42774.432	-8.393	359005.00778
5962	(金庫)	-144115.046	-42768.513	10.368	-443423.942784
5981	(金庫)	-144113.882	-42763.151	2.674	-114348.682514
5913	()	-144112.371	-42765.660	7.230	-309185.631470
倍面積					164.203210 m
面積					82.101605 m
地積					82.14 m

地番	(ロ) 363-3	X	Y	$X_{n+1} - X_n$	$Y_n (X_{n+1} - X_n)$
点名	座標				
5961	(金庫)	-144113.882	-42763.181	17.445	-746093.943645
5962	(金庫)	-144115.046	-42768.513	-10.398	443423.942784
5974	(金庫)	-144124.250	-42774.432	-17.635	762091.094270
3064	(金庫)	-144132.880	-42774.837	-10.602	826466.673274
5737	(金庫)	-144143.862	-42755.436	-28.861	1228268.669016
5738	(金庫)	-144181.861	-42728.283	-28.977	1289865.739491
5739	(金庫)	-144173.929	-42711.701	-21.987	839102.180887
5740	(金庫)	-144183.548	-42700.401	-26.806	1144626.940286
5741	(金庫)	-144200.835	-42683.268	-27.621	1178054.268718
5742	(金庫)	-144211.109	-42673.825	-21.484	915946.687080
5743	(金庫)	-144222.090	-42664.751	-28.685	1223838.382435
5744	(金庫)	-144230.854	-42652.427	-36.781	1564736.317487
5745	(金庫)	-144250.880	-42641.837	-21.758	927803.265246
8213	(金庫)	-144261.612	-42646.306	-3.880	165444.097590
8214	(金庫)	-144262.780	-42638.954	7.247	-308987.106838
8211	(金庫)	-144254.305	-42620.135	18.426	-857458.282510
8205	(金庫)	-144247.334	-42614.545	14.582	-821485.295190
5903	(金庫)	-144238.781	-42618.271	25.748	-1097315.241708
5902	(金庫)	-144221.586	-42629.892	34.845	-1489278.779629
5901	(金庫)	-144204.848	-42643.882	32.880	-1402586.539656
5900	(金庫)	-144186.683	-42658.262	30.925	-1314948.828150
5899	(金庫)	-144174.023	-42676.431	27.142	-1158323.690202
5898	(金庫)	-144161.551	-42692.152	41.553	-1779133.149018
5907	(金庫)	-144132.490	-42732.041	47.963	-2836882.862423
倍面積					9867.420580 m
面積					4933.710290 m
地積					4933.71 m

地番 363-1, 363-3, 363-4
363-5, 363-8

地積測量図

土地の所在 大阪市都島区都島南通二丁目

2/2

地番	(ハ) 363-4	X	Y	$X_{n+1} - X_n$	$Y_n (X_{n+1} - X_n)$
点名	座標				
3201	()	-144208.978	-42674.988	-2.123	133273.967524
3158	()	-144214.292	-42675.283	-10.649	454448.195167
3150	()	-144220.327	-42683.757	-5.350	228283.199050
3158	()	-144218.642	-42688.027	1.852	-78487.648804
3202	()	-144218.475	-42687.531	8.474	-361521.980183
5742	(金庫)	-144211.160	-42673.625	8.987	-382934.684125
倍面積					82.287739 m
面積					31.1838695 m
地積					31.10 m

地番	(ニ) 363-5	X	Y	$X_{n+1} - X_n$	$Y_n (X_{n+1} - X_n)$
点名	座標				
8206	(金庫)	-144247.334	-42614.545	-2.458	184661.322520
8211	(金庫)	-144254.365	-42620.135	-15.426	857458.282510
8214	(金庫)	-144262.780	-42638.954	-7.247	308987.106838
8213	(金庫)	-144261.612	-42646.306	-3.962	188941.208832
5746	()	-144266.722	-42667.488	-10.382	442582.379652
7411	()	-144273.994	-42634.644	-5.454	225226.802970
5755	()	-144272.178	-42682.122	0.976	-41808.651872
8218	(金庫)	-144271.018	-42631.837	8.741	-415278.724217
5752	()	-144262.435	-42615.049	13.953	-594607.778997
5751	()	-144257.965	-42610.144	10.526	-448514.275744
5750	()	-144251.000	-42612.287	8.731	-414668.164797
倍面積					571.028301 m
面積					285.5148505 m
地積					285.51 m

地番	(ホ) 363-8	X	Y	$X_{n+1} - X_n$	$Y_n (X_{n+1} - X_n)$
点名	座標				
5753	()	-144258.306	-42628.486	0.470	-20035.389350
8218	(金庫)	-144271.018	-42631.837	-2.670	122353.372190
5755	()	-144272.178	-42682.122	-0.470	20037.997346
5754	()	-144271.488	-42631.384	2.670	-122352.672885
倍面積					3.068998 m
面積					1.504499 m
地積					1.50 m

地 積 計 (イ) + (ロ) + (ハ) + (ニ) + (ホ)	面 積 5333.979690
	地 積 5333.97

作成者

大阪市建設局総務部測量明示課

赤水清一



(令和元年11月15日作成)

申請人

大阪市
大阪市長 松井一郎

縮尺

1/

登記年月日：令和2年3月6日

これは図面に記録されている内容を証明した図面である。
令和2年4月3日 大阪法務局北出支所

登記官

北田英明



座標求積表

地番	(イ) 363-5				
点名	標識	X	Y	$X_{n+1} - X_n$	$Y_n (X_{n+1} - X_n)$
8205	金属板	-144247.334	-42614.545	-2.456	104661.322520
8211	金属板	-144254.365	-42620.135	-15.426	657458.202510
8214	金属板	-144262.760	-42636.554	-7.247	308987.106838
8213	金属板	-144261.612	-42640.386	-3.962	168941.209332
5746	()	-144266.722	-42637.486	-10.382	442662.379652
7411	()	-144271.994	-42634.544	-5.451	232400.899344
8228	()	-144272.173	-42632.168	0.976	-41608.995968
8218	金属板	-144271.018	-42631.837	9.738	-415148.828706
5752	()	-144262.435	-42615.049	13.953	-594607.778697
5751	()	-144257.065	-42610.144	10.526	-448514.375744
5750	()	-144251.909	-42612.287	9.731	-414660.164797
				倍面積	570.976284 m ²
				面積	285.4881420 m ²
				地積	285.48 m ²

地番	(ロ) 363-7				
点名	標識	X	Y	$X_{n+1} - X_n$	$Y_n (X_{n+1} - X_n)$
8218	金属板	-144271.018	-42631.837	0.003	-127.895511
8228	()	-144272.173	-42632.168	-1.158	49368.050544
5755	()	-144272.176	-42632.122	1.155	-49240.100910
				倍面積	0.054123 m ²
				面積	0.0270615 m ²
				地積	0.02 m ²

点名	標識	X	Y
155	金属板	-144248.063	-42609.002
5033	金属板	-144276.625	-42636.540

境界点	引照点	距離
5751	155	39.675
	5033	9.074
8205	155	32.853
	5033	5.590
8213	155	36.629
	5033	34.183
7411	155	15.497
	5033	35.001
	155	5.042
	5033	


境界線の種類	
金属板	⊕
金属板	□

測量年月日：令和元年10月29日
座標値：任意座標


地番 363-5, 363-7

地積測量図

土地の所在 大阪市都島区都島南通二丁目

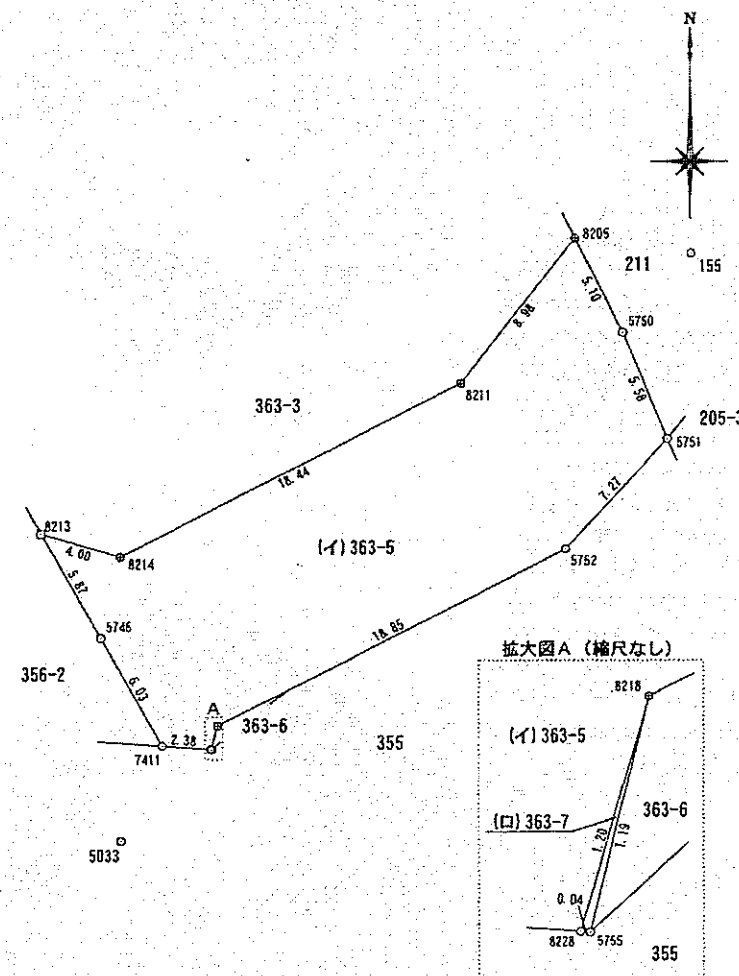

拡大図A (縮尺なし)

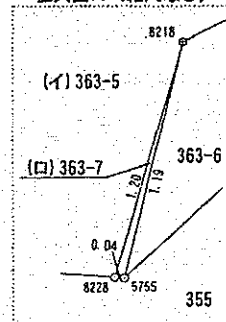

作成者

大阪市建設局総務部測量明示課

赤水清一



(令和 2 年 2 月 28 日作成)

申請人

大阪市
大阪市長 松井一郎

縮尺

250

登記年月日：令和2年3月6日

これは図面に記録されている内容を証明した書面である。
令和2年4月3日 大阪法務局北出張所

登記官

北田英明





地番	355番1 355番3	355番2 355番4	355番5 355番6
----	----------------	----------------	----------------

地積測量図

土地の所在 大阪市都島区都島南通二丁目

1/6

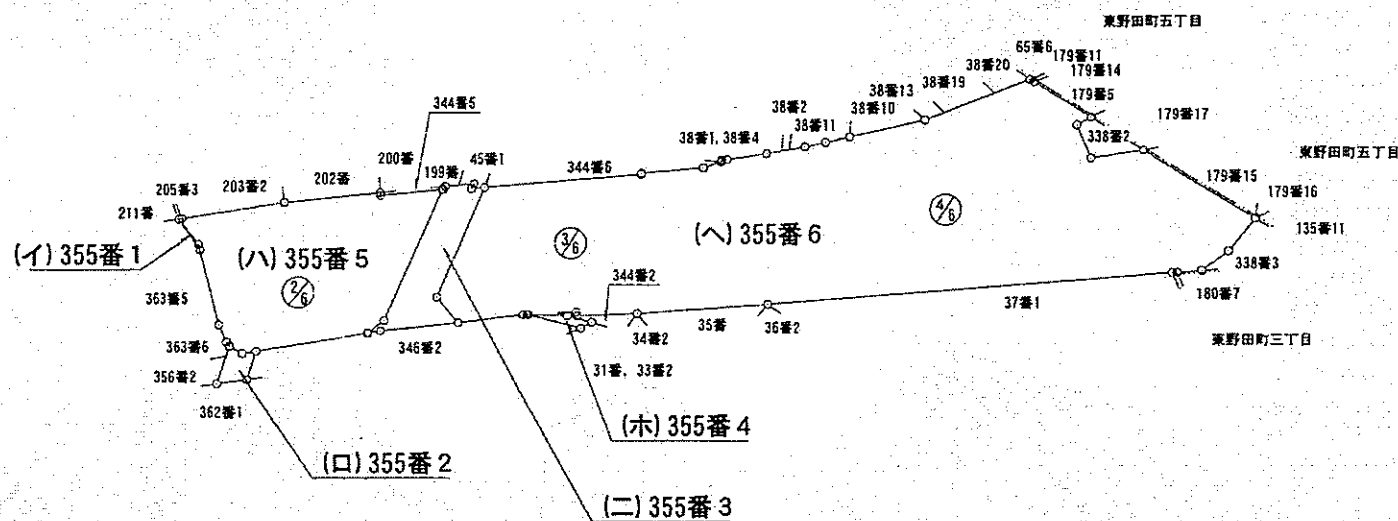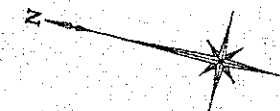

測量年月日 令和元年6月25日

作成者	大阪市建設局総務部測量明示課 大阪市職員 村川智彦	(令和 2年 1月 15日作成)
-----	------------------------------	------------------

申請人	大阪市 大阪市長 松井一郎
-----	------------------

縮尺	1/1000
----	--------

登記年月日：令和2年3月6日

これは図面に記録されている内容を証明した書面である。
令和2年4月3日
大阪法務局北出張所

登記官


北田英明



地番	355番1	355番2	355番5
	355番3	355番4	355番6

地積測量図

土地の所在 大阪市都島区都島南通二丁目

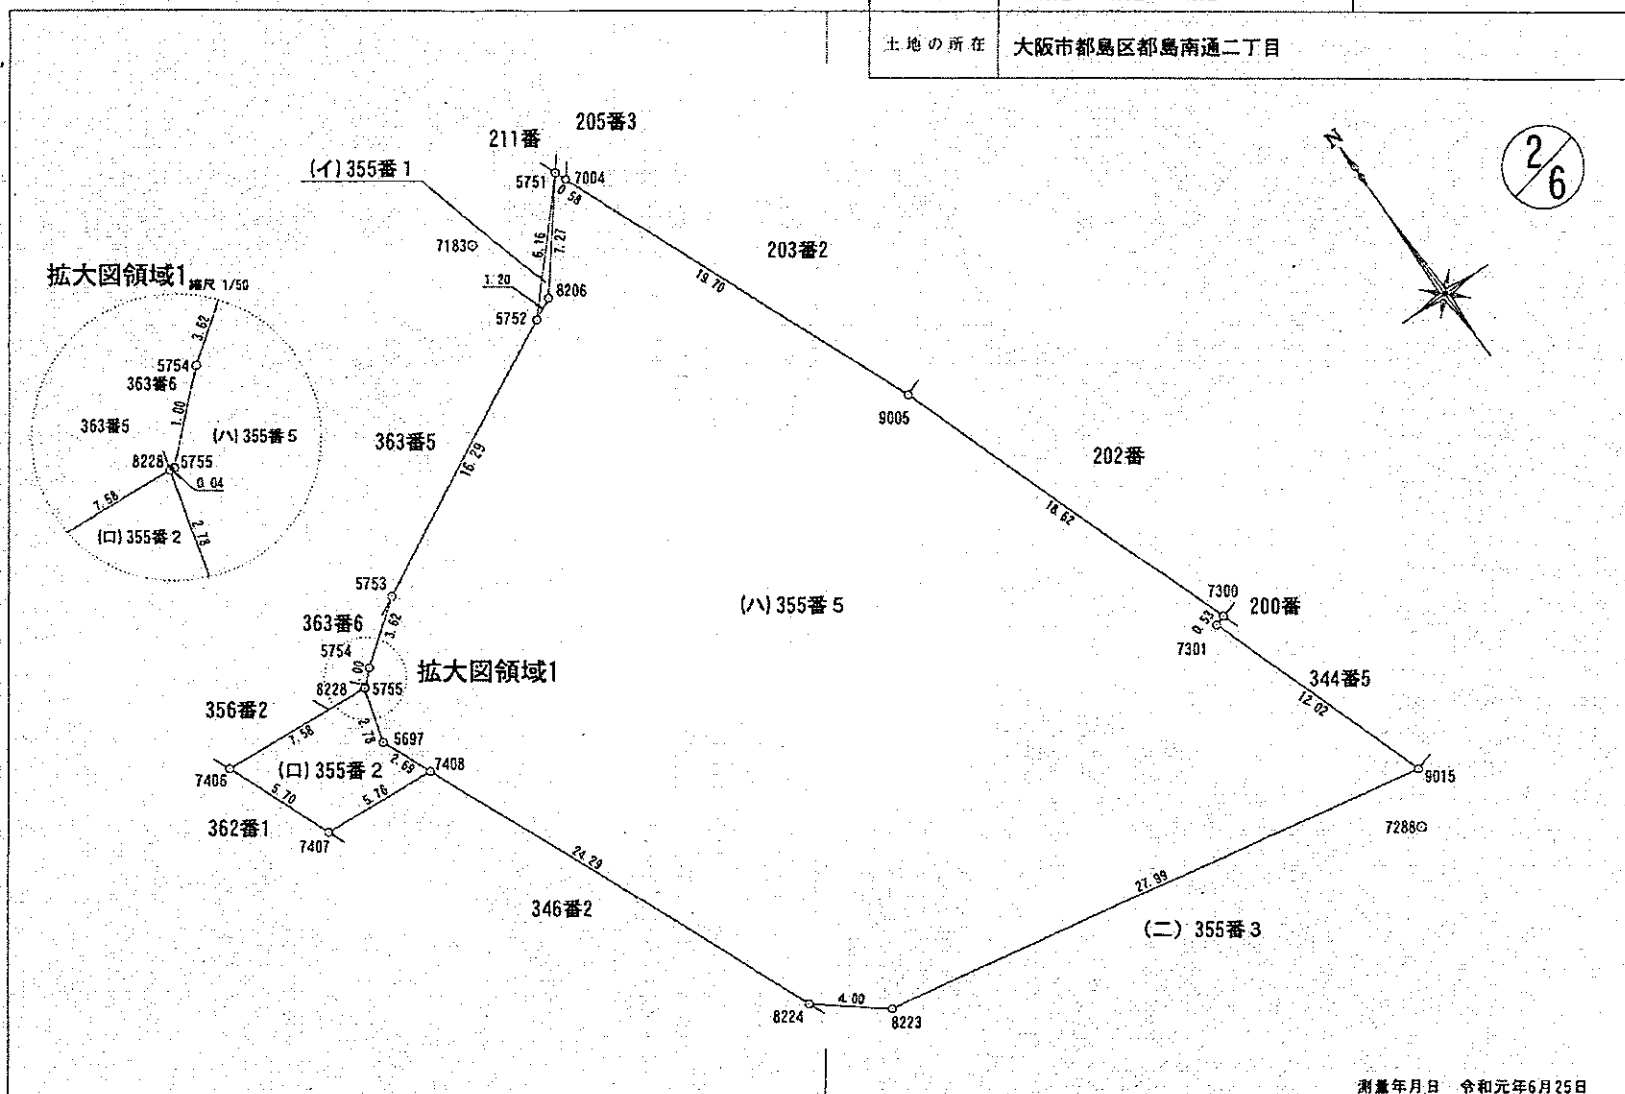

測量年月日 令和元年6月25日

作成者	大阪市建設局総務部測量明示課 大阪市職員 村川智彦	申請人	大阪市 大阪市長 松井一郎	縮尺	1/250
(令和 2年 1月 15日作成)					

登記年月日：令和2年3月6日

これは図面に記録されている内容を証明した書面である。
令和2年4月3日 大阪法務局北出張所

登記官

北田英明



座標求積表

地番	(イ) 355番1				
点名	標高	X	Y	$X_{n+1} - X_{n-1}$	$Y_n (X_{n+1} - X_{n-1})$
5751 (金属標)		-144257.055	-42610.144	-0.548	23350.358912
5752 ()		-144262.435	-42615.049	-4.822	205489.766278
8206 (プラ杭)		-144261.887	-42613.976	5.370	-228837.061860
				倍面積	3.063330 m
				面積	1.5316650 m
				地積	1.53 m

座標求積表

地番	(ロ) 355番2				
点名	標高	X	Y	$X_{n+1} - X_{n-1}$	$Y_n (X_{n+1} - X_{n-1})$
8228 ()		-144272.173	-42632.168	3.258	-138895.603344
7406 ()		-144271.605	-42639.730	-4.745	202368.158580
7407 ()		-144276.919	-42637.648	-5.746	244995.925408
7408 ()		-144277.351	-42631.895	2.056	-87651.176120
5697 (金属標)		-144274.863	-42632.941	5.178	-220753.368498
				倍面積	63.936026 m
				面積	31.9680130 m
				地積	31.96 m

座標求積表

地番	(ハ) 355番5				
点名	標高	X	Y	$X_{n+1} - X_{n-1}$	$Y_n (X_{n+1} - X_{n-1})$
9015 (金属標)		-144304.957	-42592.904	6.199	-264033.411896
7301 (金属標)		-144293.574	-42596.793	11.541	-491609.588013
7300 (金属標)		-144293.416	-42596.282	17.726	-755061.694732
9005 (金属標)		-144275.848	-42602.458	35.802	-1525253.201316
7004 (金属標)		-144257.614	-42609.931	18.783	-800342.333973
5751 (金属標)		-144257.055	-42610.144	-4.273	182073.145312
8206 (プラ杭)		-144261.887	-42613.976	-12.241	521637.704698
5753 ()		-144269.306	-42628.488	-9.601	409276.113288
5754 ()		-144271.488	-42631.384	-2.870	122352.072080
5755 ()		-144272.176	-42632.122	-0.685	29203.003570
8228 ()		-144272.173	-42632.168	-2.687	114552.635416
5697 (金属標)		-144274.863	-42632.941	-25.086	1069489.957926
8224 ()		-144297.259	-42623.522	-24.910	1061751.933020
8223 (金属標)		-144299.773	-42620.410	-7.698	328091.916180
				倍面積	2178.251560 m
				面積	1064.1257800 m
				地積	1064.12 m

地番	355番1	355番2	355番5
	355番3	355番4	355番6

地積測量図

土地の所在 大阪市都島区都島南通二丁目

5/6

座標求積表

地番	(ニ) 355番3				
点名	標高	X	Y	$X_{n+1} - X_{n-1}$	$Y_n (X_{n+1} - X_{n-1})$
8224 ()		-144297.259	-42623.522	0.208	-8865.692576
5698 ()		-144299.565	-42622.553	-15.698	669088.836994
5699 ()		-144312.957	-42617.893	-14.330	610714.406690
8223 (金属標)		-144313.895	-42617.547	4.267	-181849.073049
8225 (金属標)		-144308.690	-42613.597	0.880	-37499.965360
8203 (金属標)		-144313.015	-42590.646	-1.845	78579.741870
130 (金属標)		-144310.535	-42591.458	2.180	-92849.378440
9011 (金属標)		-144310.835	-42590.394	5.124	-218233.178856
7291 (金属標)		-144305.411	-42592.242	5.716	-243457.255272
9001 (金属標)		-144305.119	-42592.843	0.454	-19337.150722
9015 (金属標)		-144304.957	-42592.904	5.346	-227701.664784
8223 (金属標)		-144299.773	-42620.410	7.698	-328091.916180
				倍面積	497.710315 m
				面積	248.8551575 m
				地積	248.85 m

座標求積表

地番	(ホ) 355番4				
点名	標高	X	Y	$X_{n+1} - X_{n-1}$	$Y_n (X_{n+1} - X_{n-1})$
8229 (金属標)		-144327.015	-42612.855	-3.055	130182.272025
7410 ()		-144337.359	-42613.152	-12.071	514383.357792
7398 ()		-144339.086	-42611.519	3.055	-130178.190545
8230 (金属標)		-144334.304	-42611.317	12.071	-514361.207507
				倍面積	26.231765 m
				面積	13.1158825 m
				地積	13.11 m

作成者

大阪市建設局総務部測量明示課

大阪市職員 村川彦彦



(令和 2年 1月 15日作成)

申請人

大阪市

大阪市長 松井一郎

縮尺：任意縮尺

縮尺

1

登記年月日：令和2年7月13日


これは図面に記録されている内容を証明した書面である
令和2年8月6日 大阪法務局北出張所

登記官

北田英明



地 番	355-6 355-7 355-8 355-9	地 積 測 量 図
土地の所在	大阪市都島区都島南通二丁目	

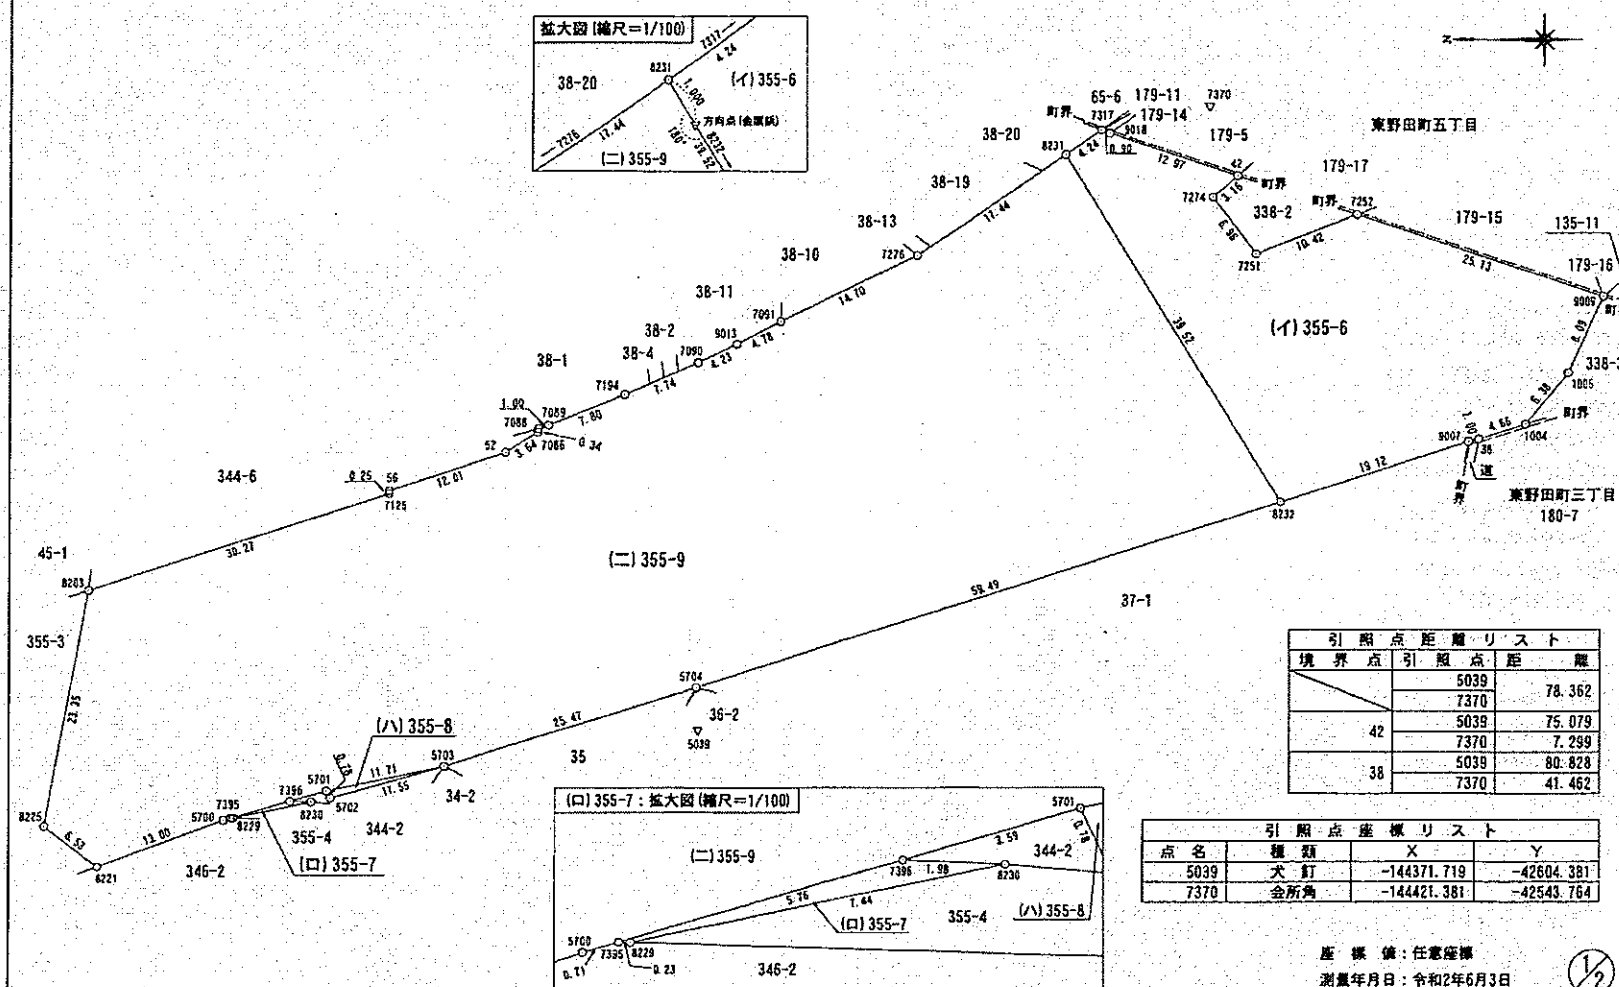

境 界 点	引 照 点	距 離
	5039	78.36
	7370	
	5039	75.07
42	7370	7.29
	5039	80.82
38	7370	41.45

下ノ標座点照引			
点名	種類	X	Y
5039	犬釘	-144371.719	-42604.381
7370	金所角	-144421.381	-42543.764

座 標 値：任意座標
測量年月日：令和2年6月3日

 $\frac{1}{2}$

大阪市建設局総務部測量明示課
作 成 者 倉橋 律夫
(令和 2 年 6 月 30 日作成)

申請人 大阪市
大阪市長 松井一郎

縮尺	$\frac{1}{500}$
----	-----------------

登記年月日：令和2年7月13日

これは図面に記録されている内容を証明した書面である。
令和2年8月6日
大阪法務局北出張所

登記官

北田英明



座標求積表

地番	(二) 355-9				
点名	標高	X	Y	$X_{n+1} - X_n$	$Y_n (X_{n+1} - X_n)$
5703 (金属標)	-144347.247	-42607.864	-35.789	1524892.844696	
5704 (金属標)	-144371.558	-42600.239	-80.983	3448895.154937	
8232 (金属標)	-144428.230	-42582.114	-35.869	1527377.847066	
8231 ()	-144407.427	-42548.506	35.174	-1496601.150044	
7276 (コン杭)	-144393.056	-42558.395	27.608	-1174952.169160	
7091 (金属標)	-144379.819	-42564.809	17.525	-745948.277725	
9013 ()	-144375.531	-42566.939	8.126	-345898.946314	
7090 (金属標)	-144371.693	-42568.718	10.963	-466680.855434	
7194 (金属標)	-144364.568	-42571.765	14.364	-611500.832460	
7089 (コン杭)	-144357.329	-42574.673	8.187	-348558.847851	
7088 (金属標)	-144356.381	-42574.992	1.026	-43681.941792	
7086 (金属標)	-144356.303	-42575.324	3.166	-134793.475784	
52 (金属標)	-144353.215	-42577.263	14.516	-618051.549708	
56 (金属標)	-144341.787	-42580.969	11.426	-486530.151794	
7125 (金属標)	-144341.789	-42581.220	28.772	-1225146.861840	
8203 (金属標)	-144313.015	-42590.646	33.099	-1409707.791954	
8225 (金属標)	-144308.690	-42613.597	-0.880	37493.865360	
8221 (金属標)	-144313.895	-42617.547	-17.403	741673.170441	
5700 (金属標)	-144326.093	-42613.049	-12.889	549239.588561	
7395 (金属標)	-144326.784	-42612.848	-6.229	265435.430192	
7396 (金属標)	-144332.322	-42611.234	-8.985	382861.937490	
5701 (金属標)	-144335.769	-42610.230	-14.925	635957.682750	
				倍面積	6780.769633 m ²
				面積	3390.3848165 m ²
				地積	3390.38 m ²

合計
 $885.4260880 + 2.0324515 + 4.4575030 + 3390.3848165 = 4282.300859$
 面積 4282.300859 m²
 地積 4282.30 m²

地積測量図

地番 355-6 355-7
355-8 355-9

土地の所在 大阪市都島区都島南通二丁目

座標求積表

地番	(イ) 355-6				
点名	標高	X	Y	$X_{n+1} - X_n$	$Y_n (X_{n+1} - X_n)$
9007 (金属標)	-144446.442	-42576.289	-19.184	816783.528176	
38 (金属標)	-144447.414	-42576.035	-5.413	230464.077455	
1004 (コン杭)	-144451.855	-42574.612	-8.547	363885.208764	
1005 (金属標)	-144455.961	-42569.720	-7.513	319826.306360	
9009 (金属標)	-144459.368	-42562.379	20.420	-869123.779180	
7252 (金属標)	-144435.541	-42554.385	33.517	-1426295.322045	
7251 (金属標)	-144425.851	-42558.236	13.854	-589601.801544	
7274 (金属標)	-144421.687	-42552.649	1.791	-76211.794359	
42 (金属標)	-144424.050	-42550.554	9.919	-422058.945126	
9018 (金属標)	-144411.768	-42546.409	13.138	-558974.721442	
7317 (コン杭)	-144410.922	-42546.101	4.341	-184692.624441	
8231 ()	-144407.427	-42548.506	-17.308	736429.541848	
8232 (金属標)	-144428.230	-42582.114	-39.015	1661341.177710	
				倍面積	1770.852176 m ²
				面積	885.4260880 m ²
				地積	885.42 m ²

地番	(ロ) 355-7				
点名	標高	X	Y	$X_{n+1} - X_n$	$Y_n (X_{n+1} - X_n)$
7395 (金属標)	-144326.784	-42612.848	5.307	-226146.384336	
8229 (金属標)	-144327.015	-42612.855	-7.520	320448.669600	
8230 (金属標)	-144334.304	-42611.317	-5.307	226138.259319	
7396 (金属標)	-144332.322	-42611.234	7.520	-320436.479680	
				倍面積	4.064903 m ²
				面積	2.0324515 m ²
				地積	2.03 m ²

地番	(ハ) 355-8				
点名	標高	X	Y	$X_{n+1} - X_n$	$Y_n (X_{n+1} - X_n)$
5701 (金属標)	-144335.769	-42610.230	11.135	-474464.911050	
5702 (金属標)	-144336.112	-42610.936	-11.478	489088.323408	
5703 (金属標)	-144347.247	-42607.864	0.343	-14614.497352	
				倍面積	8.915006 m ²
				面積	4.4575030 m ²
				地積	4.45 m ²

座標値：任意座標

2/2

作成者

大阪市建設局総務部測量明示課

倉橋律夫

(令和 2 年 6 月 30 日作成)

申請人

大阪市

大阪市長 松井一郎

縮尺

1/