


広告付き周辺案内地図設置場所（位置図）



広告付き周辺案内地図設置場所(拡大図)

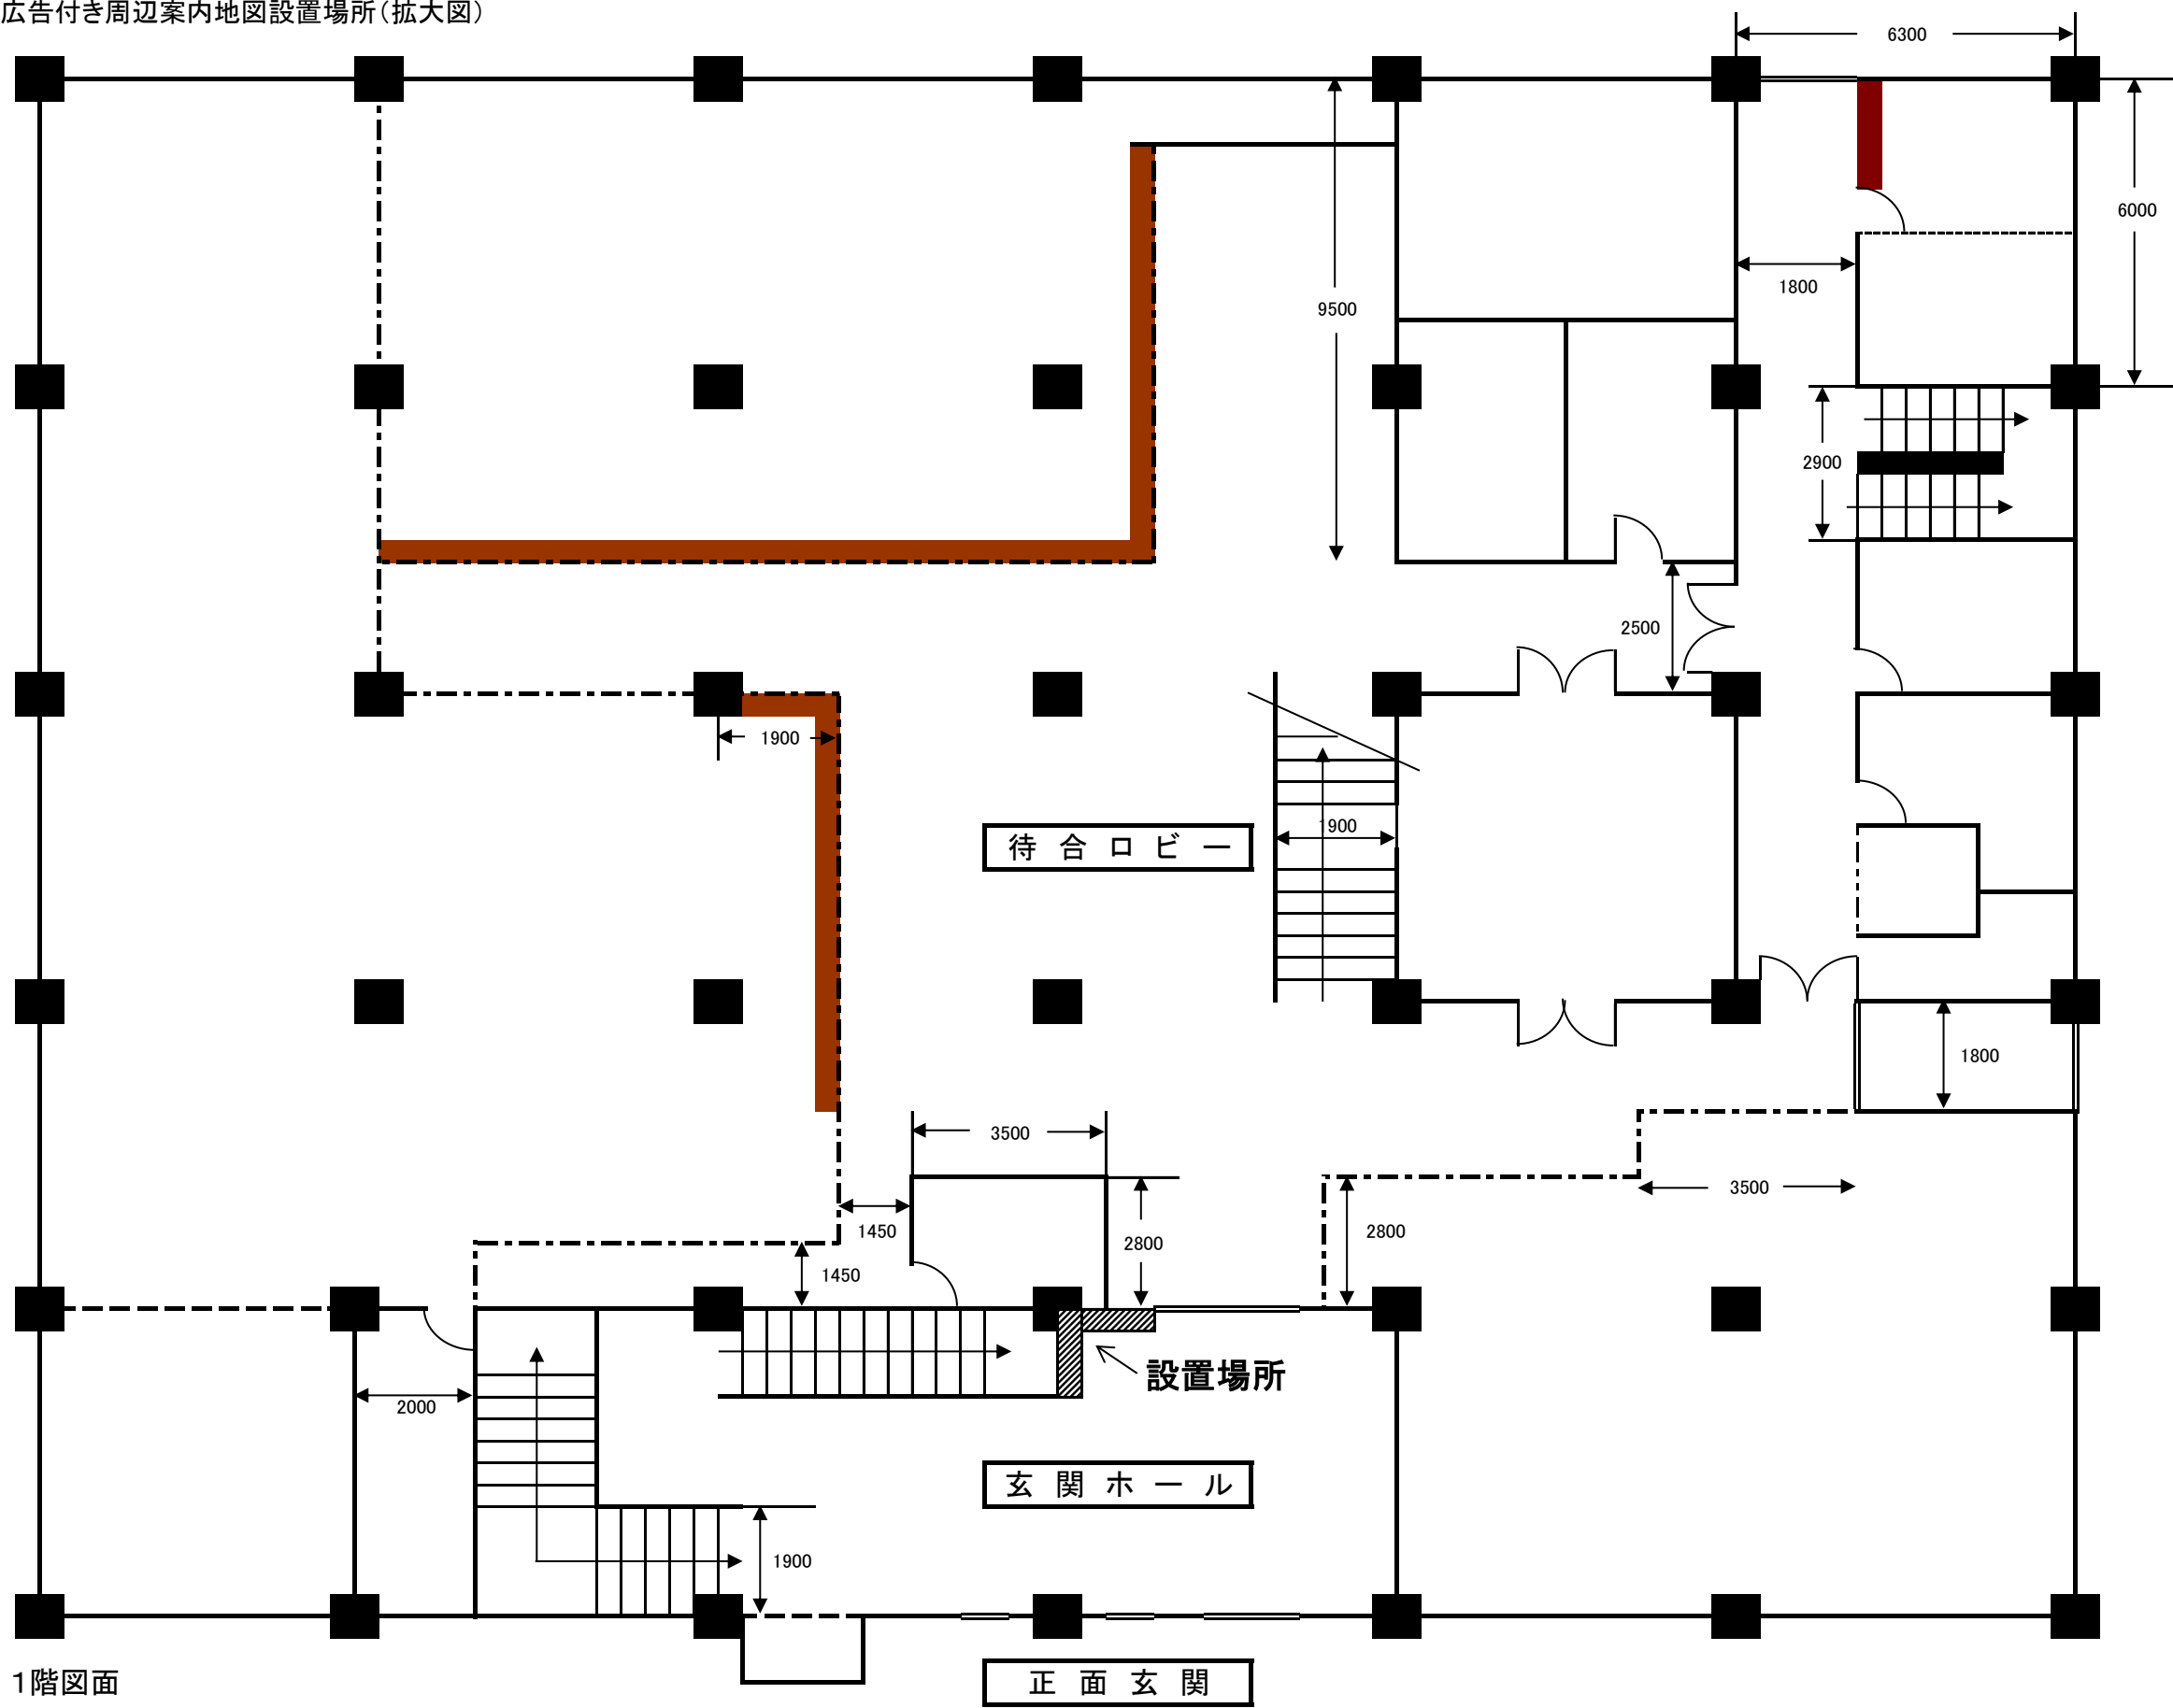

1階図面