


市民交流センターなにわ

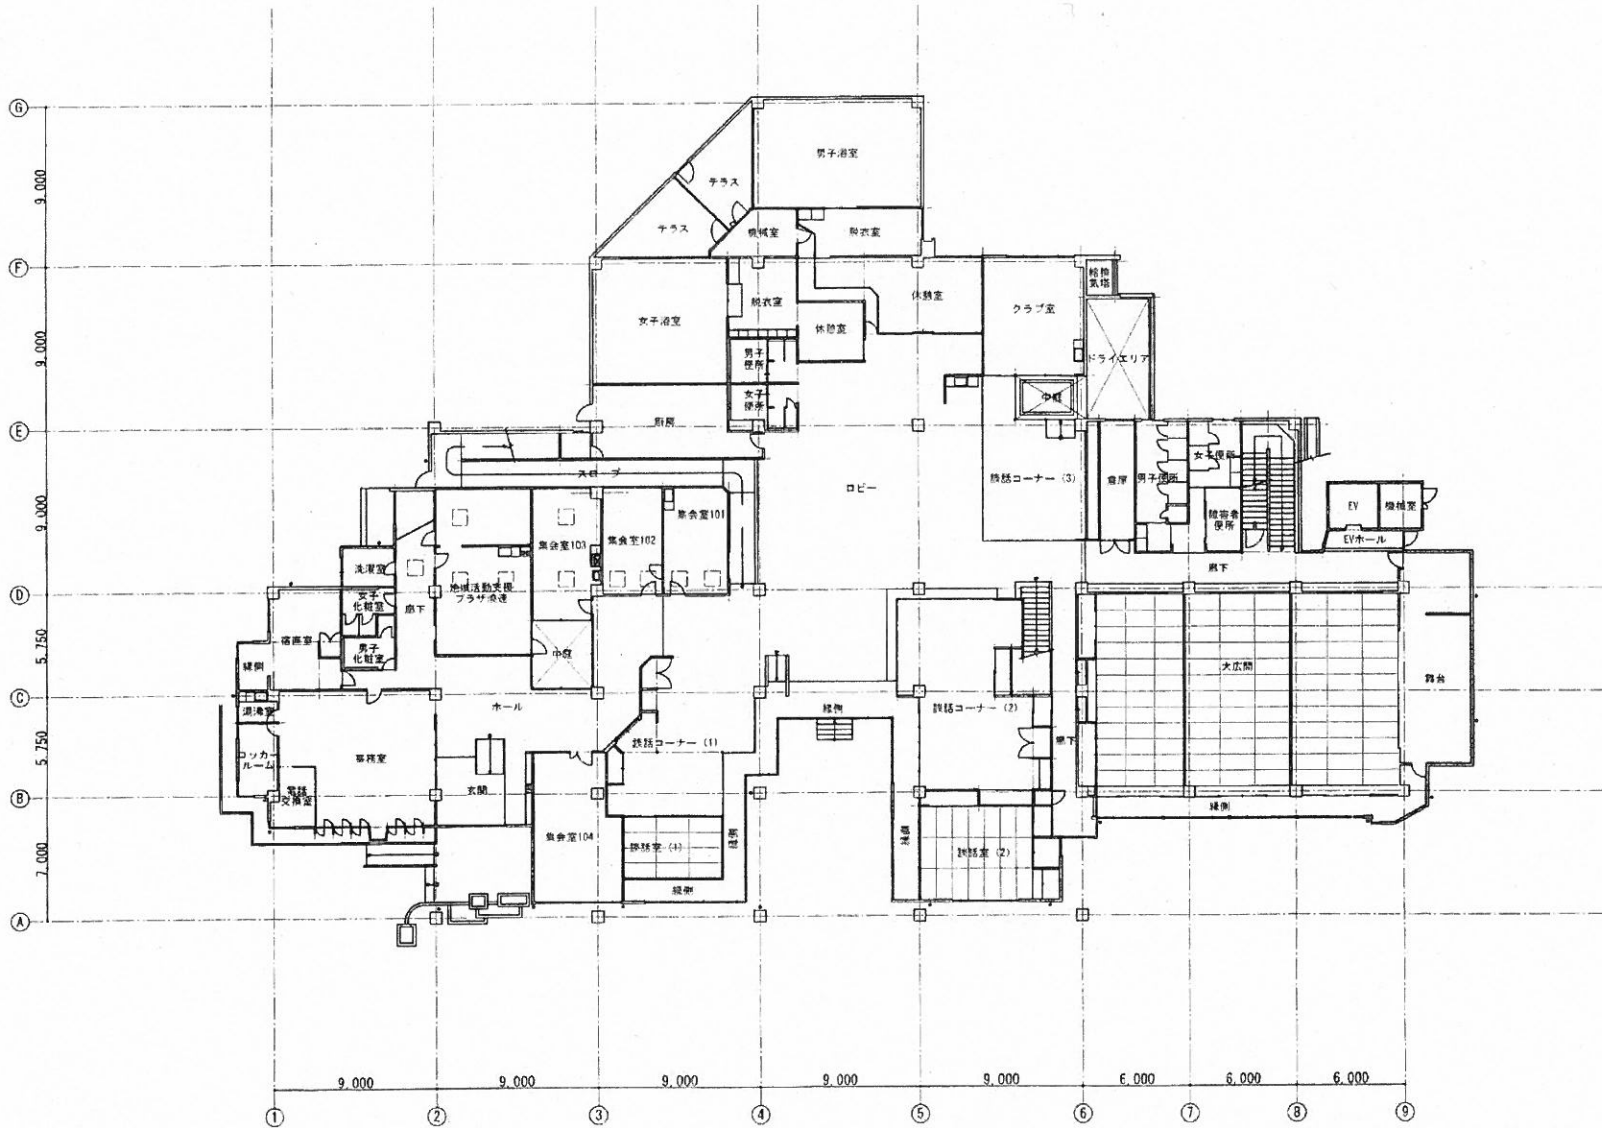

1 階平面図