


市民交流センターなにわ

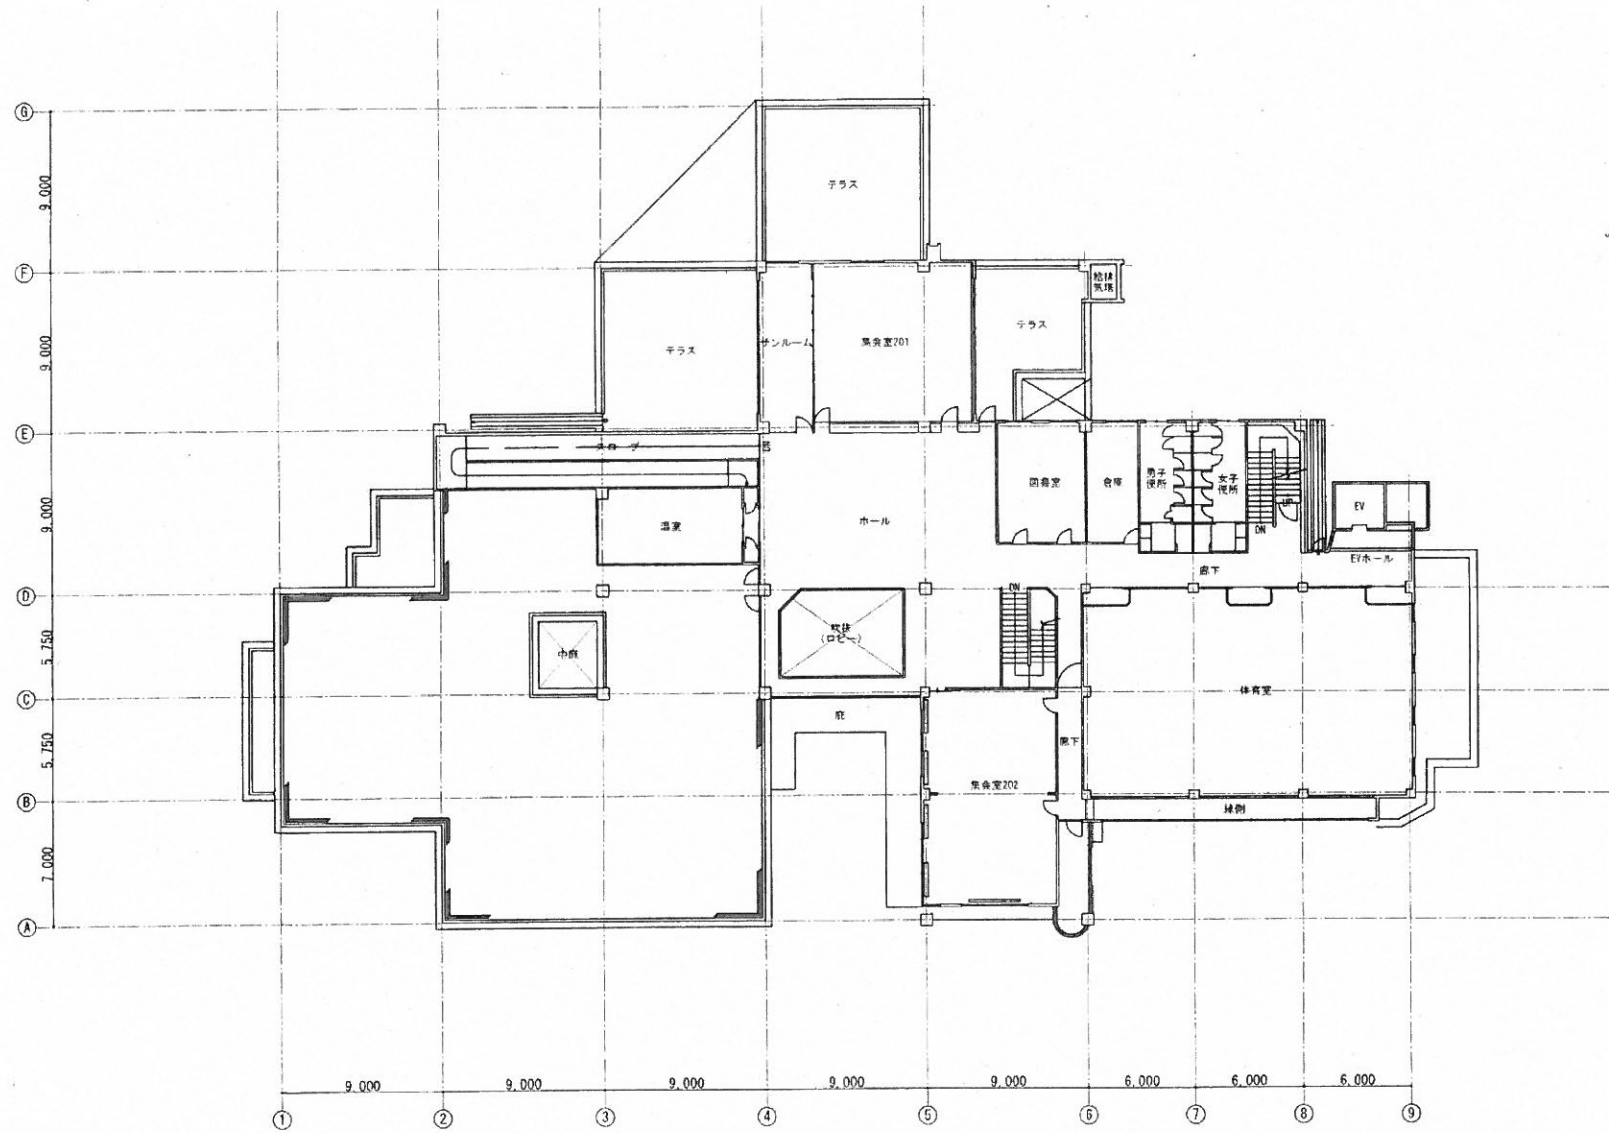

2階平面図