

区名


浪速区

大阪市立浪速区民センター平面図

1

階


N

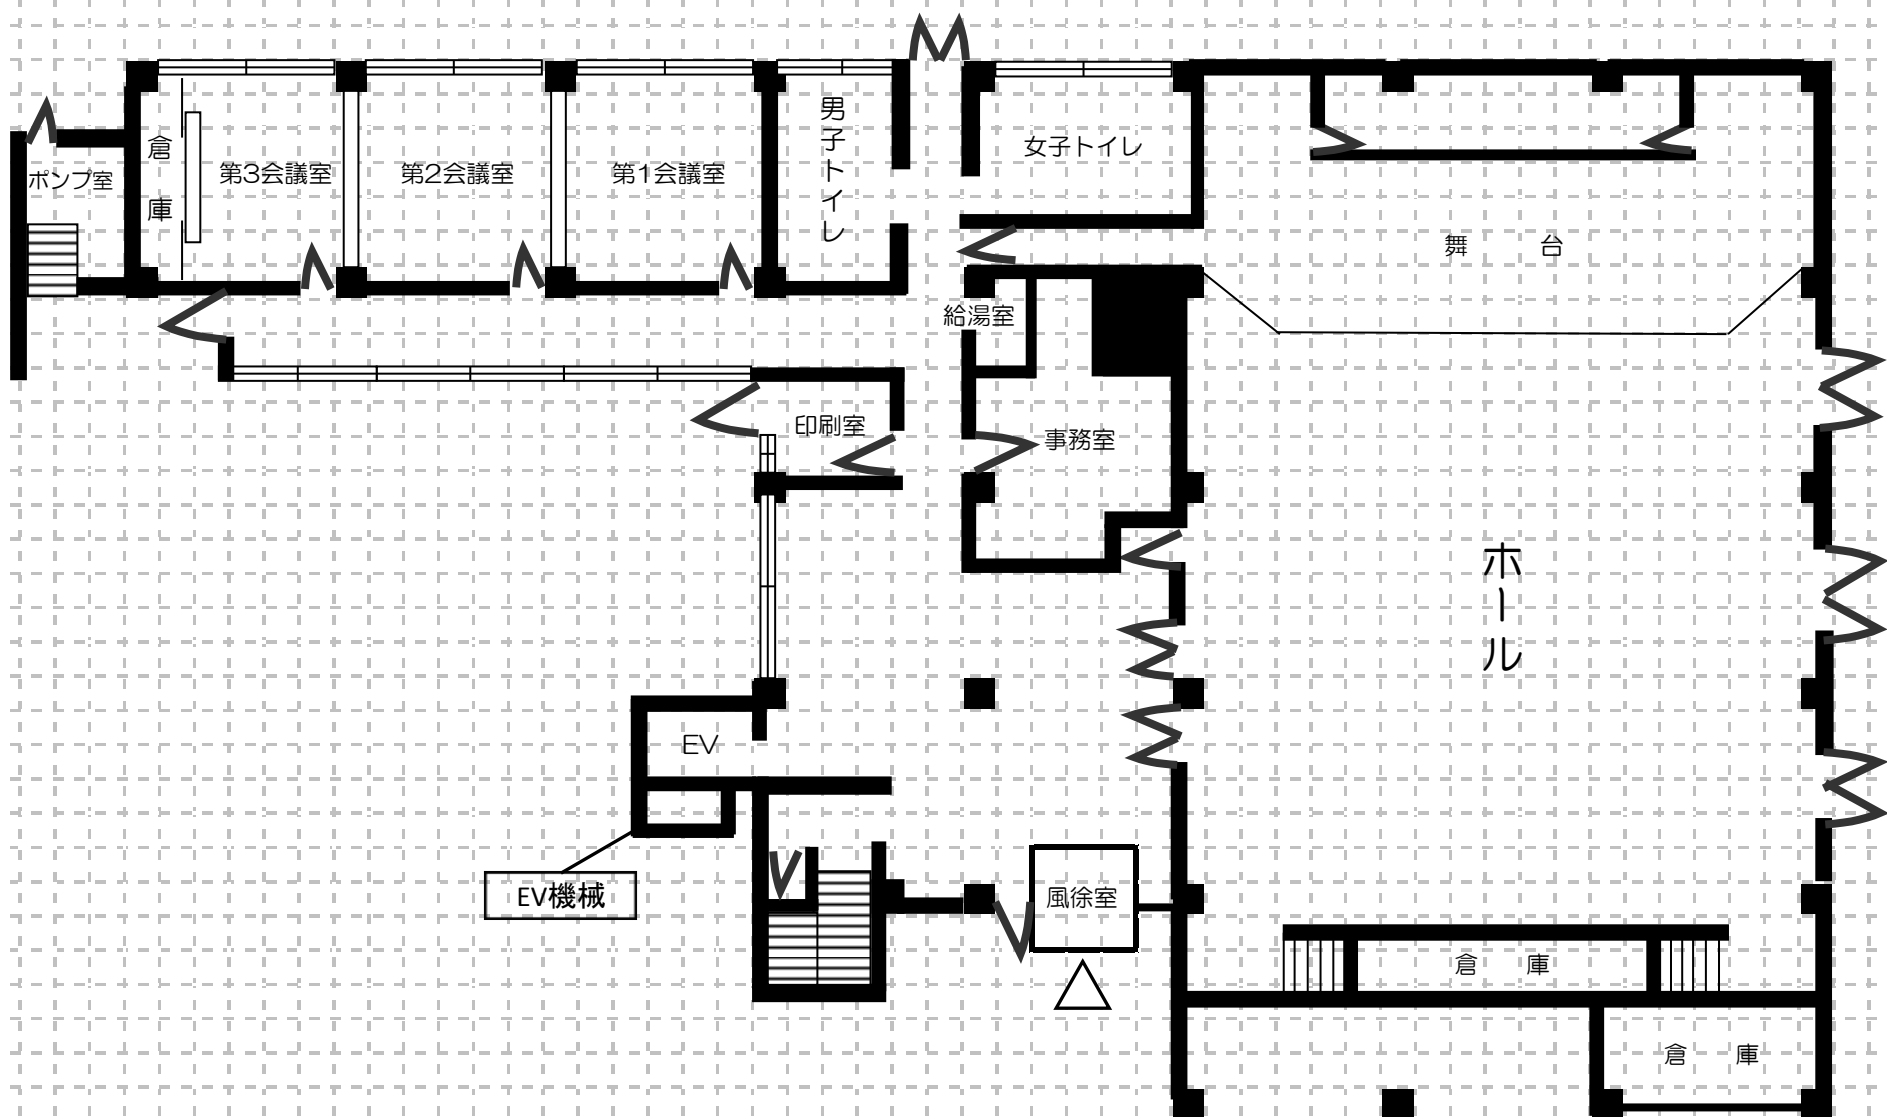

大阪市立浪速区民センター平面図

2 階

N

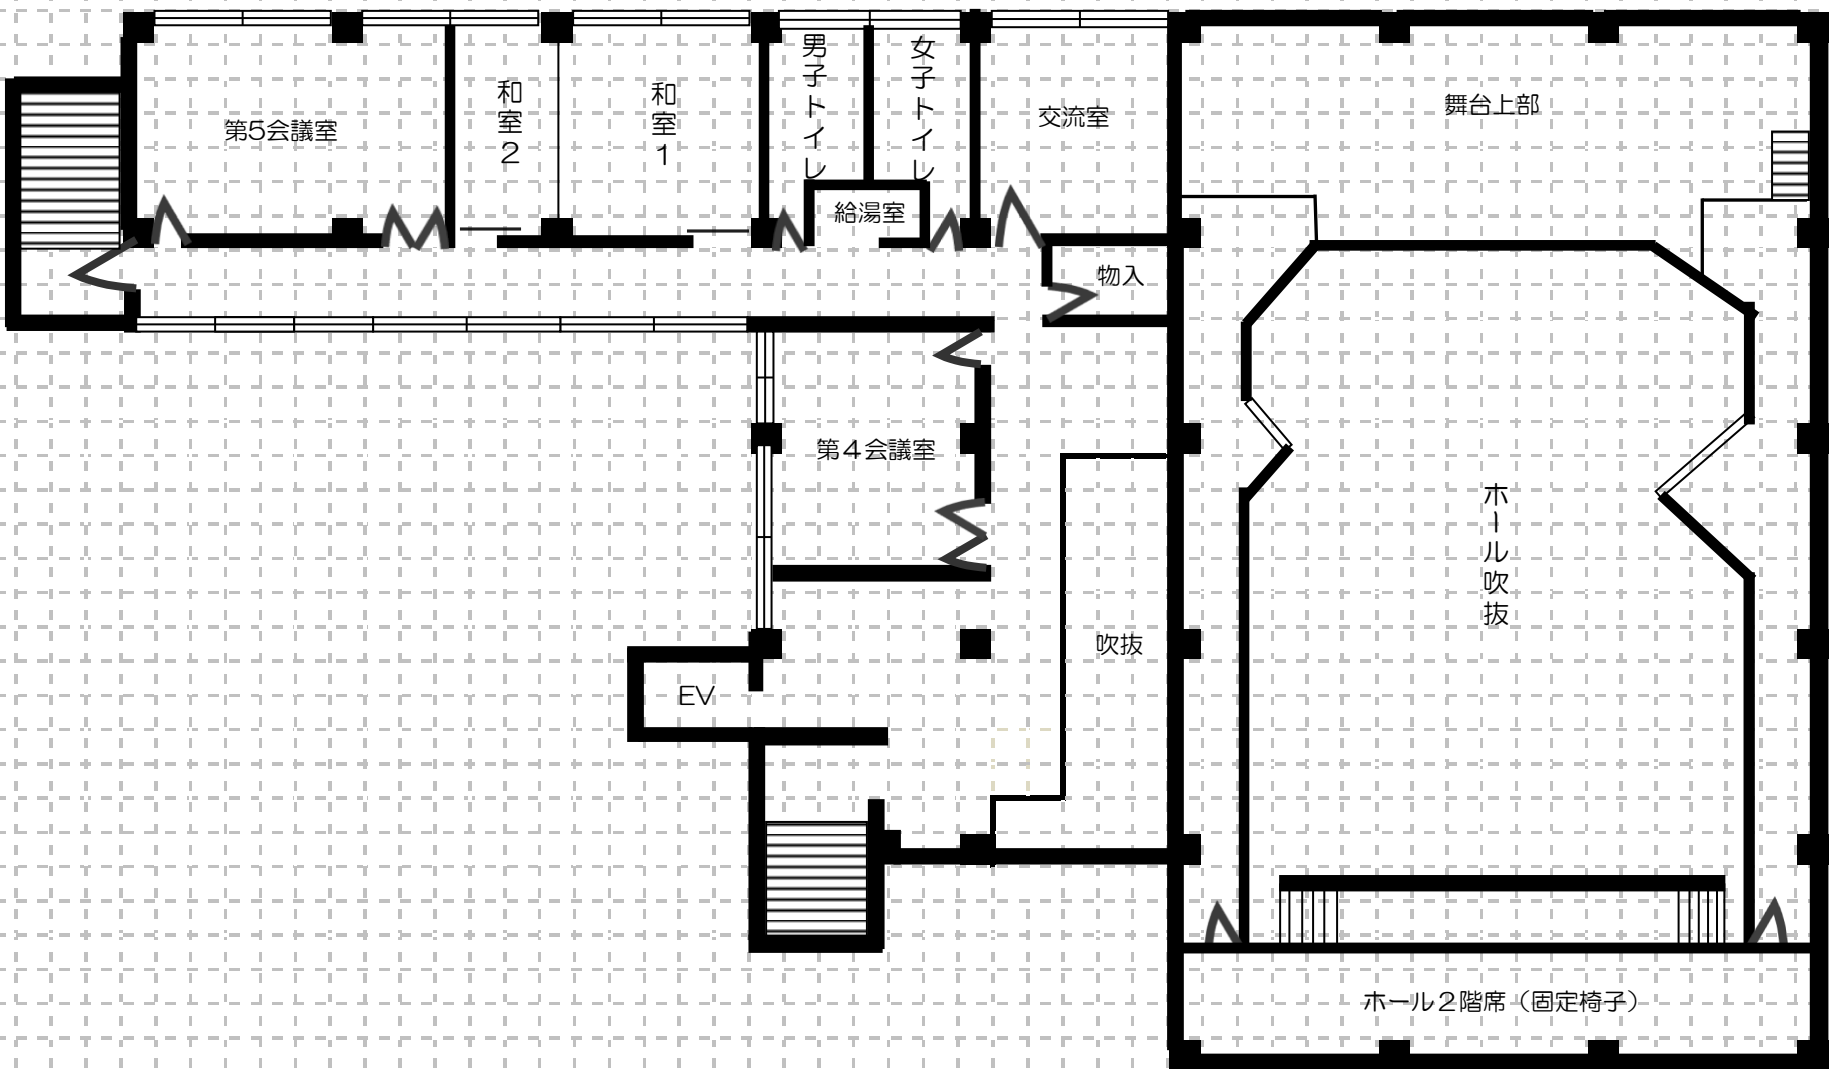



大阪市立浪速区民センター平面図

3

階


N

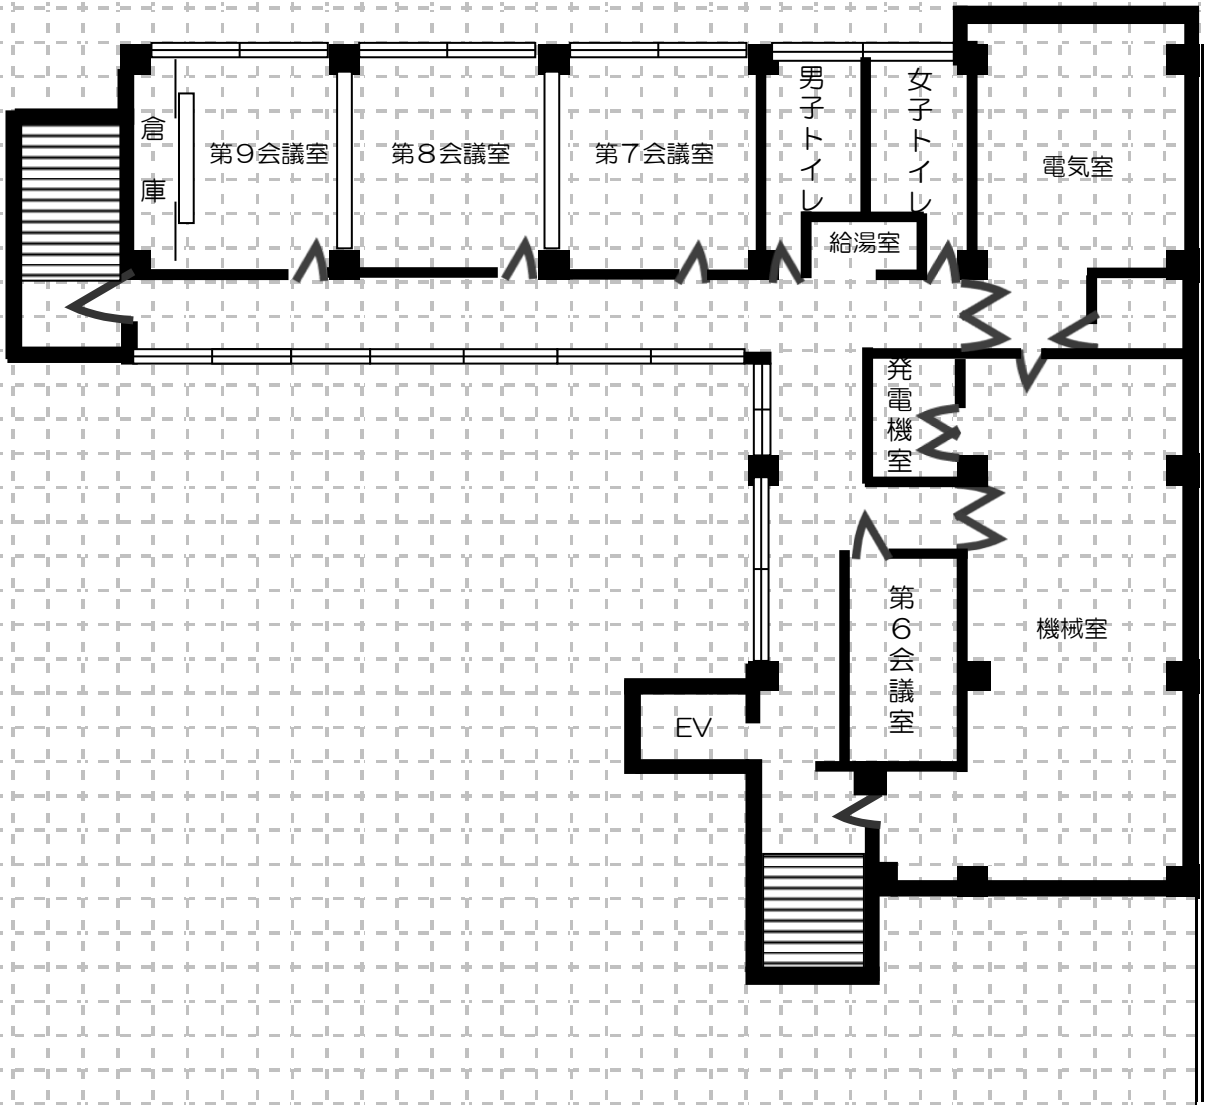

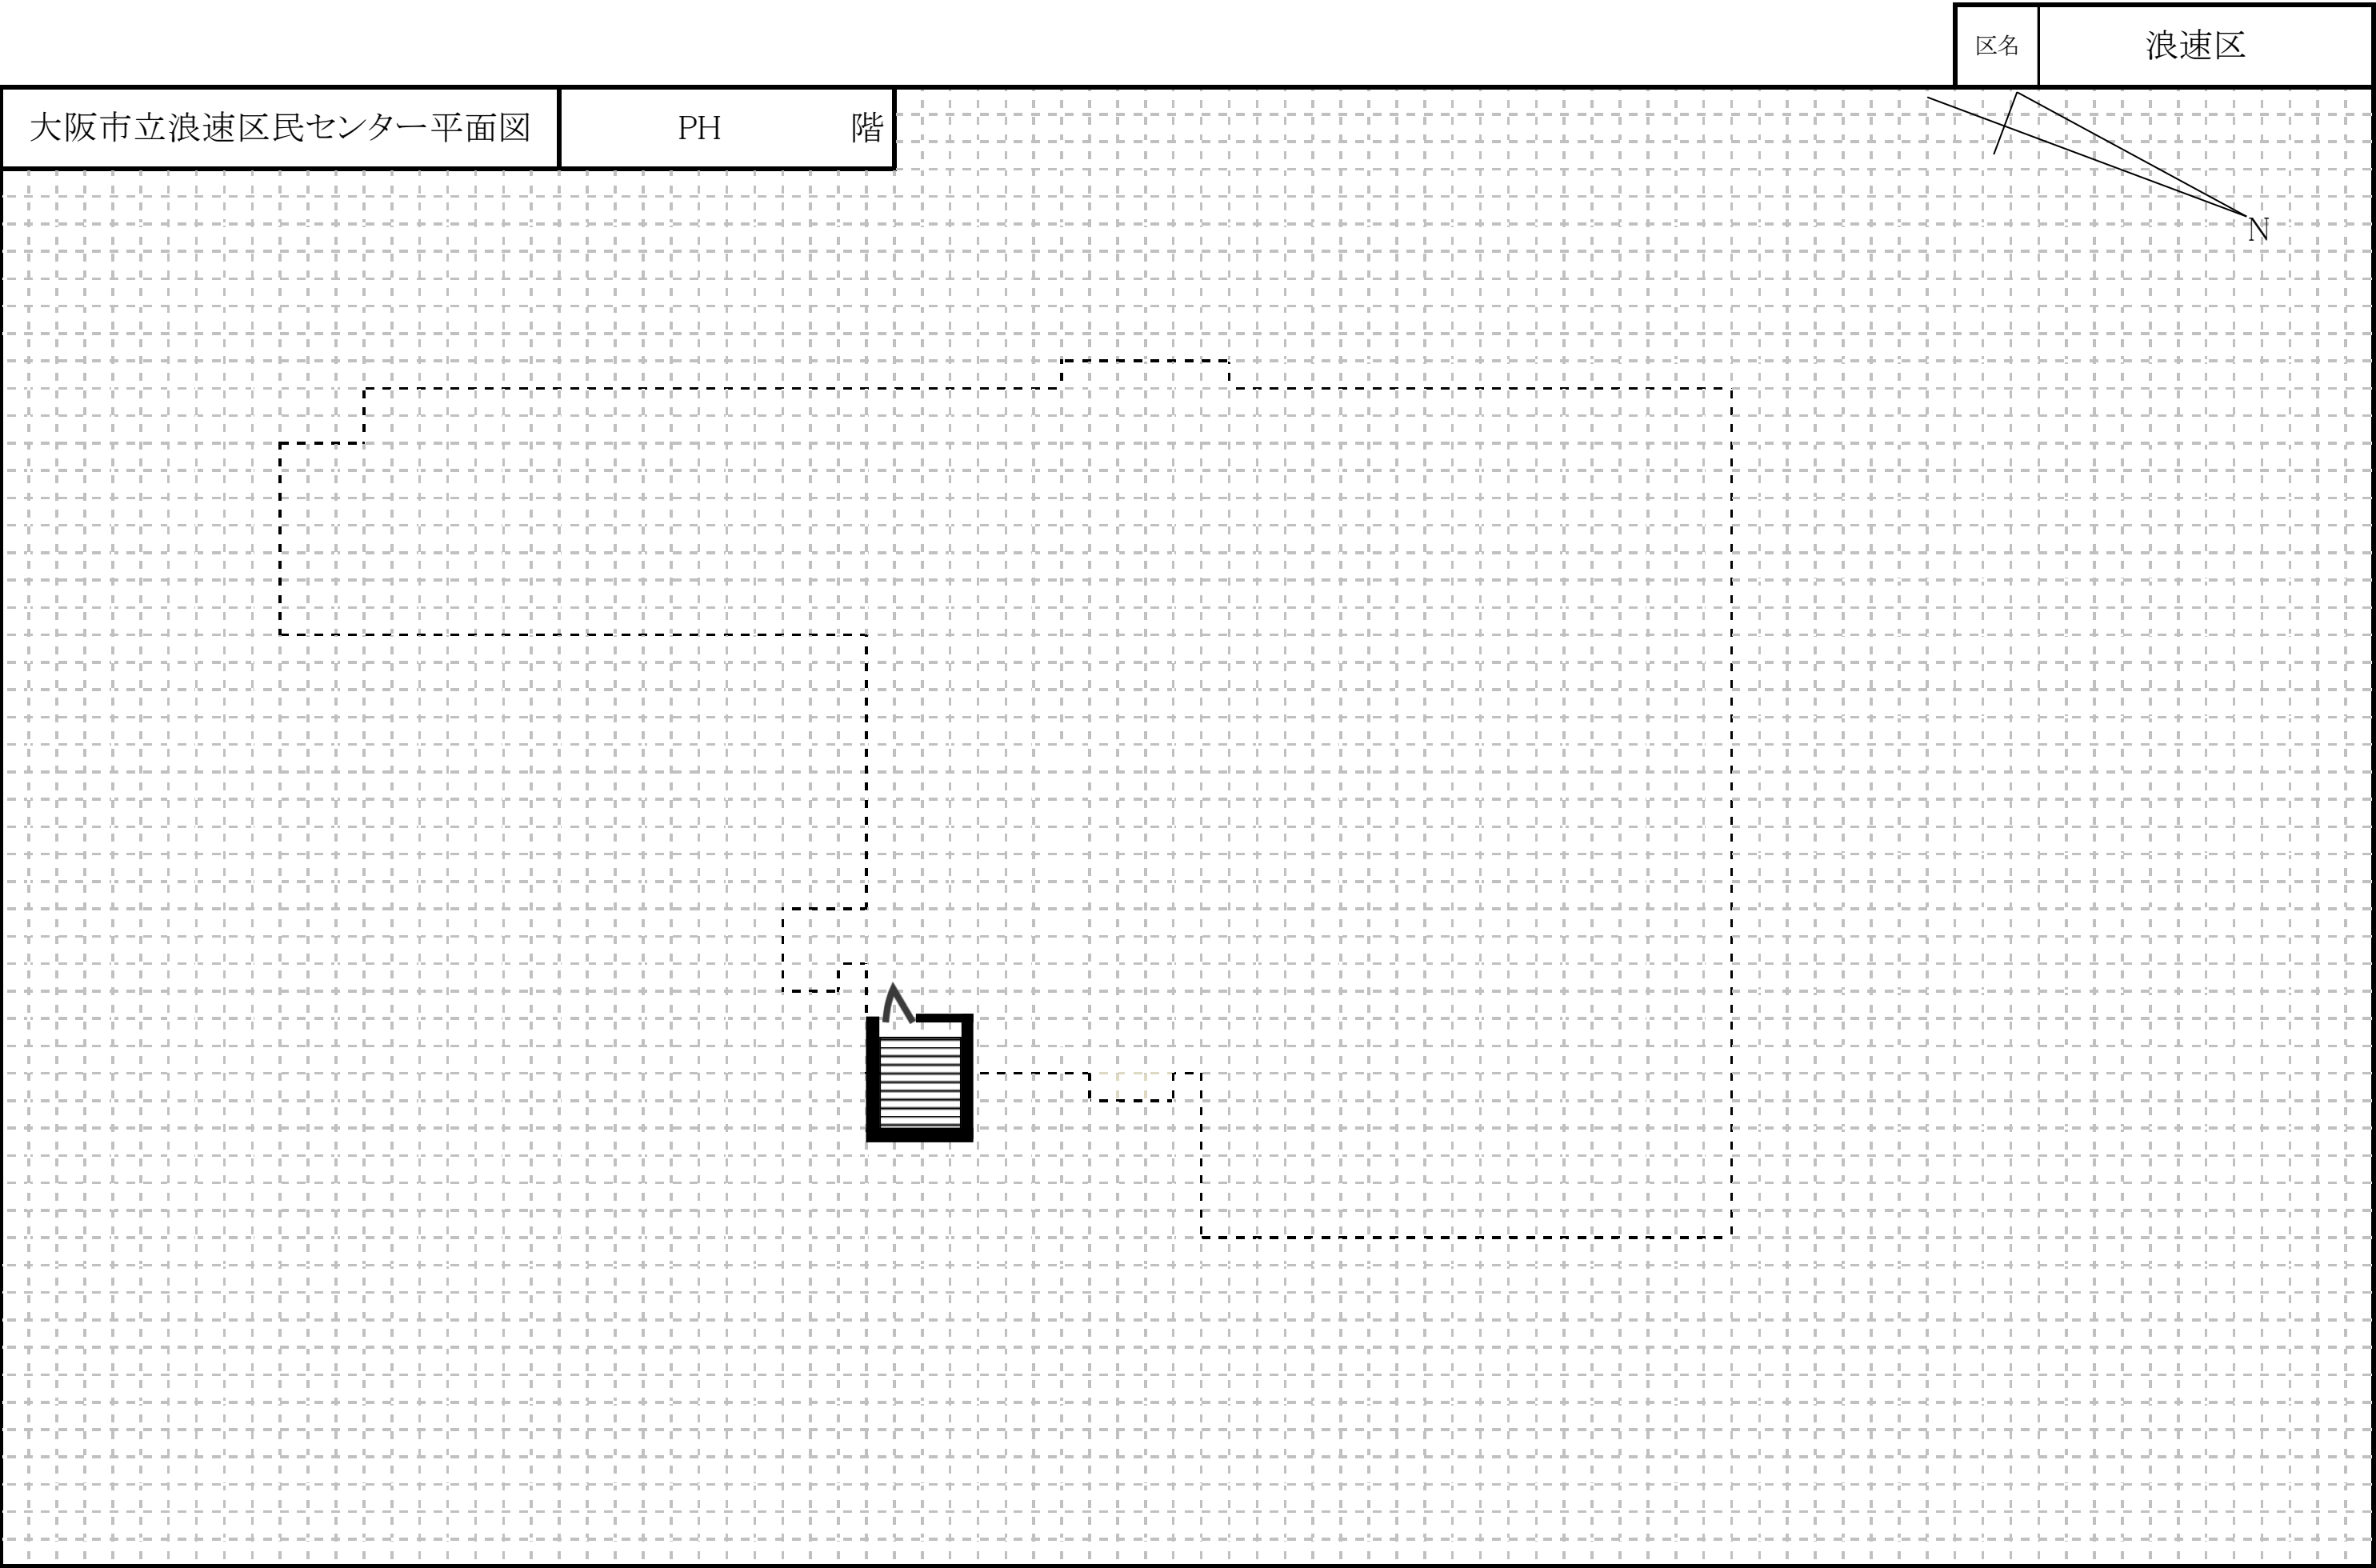


浪速区民センター 1 階

- 消火栓
- 消火器
- 自動火災報知設備

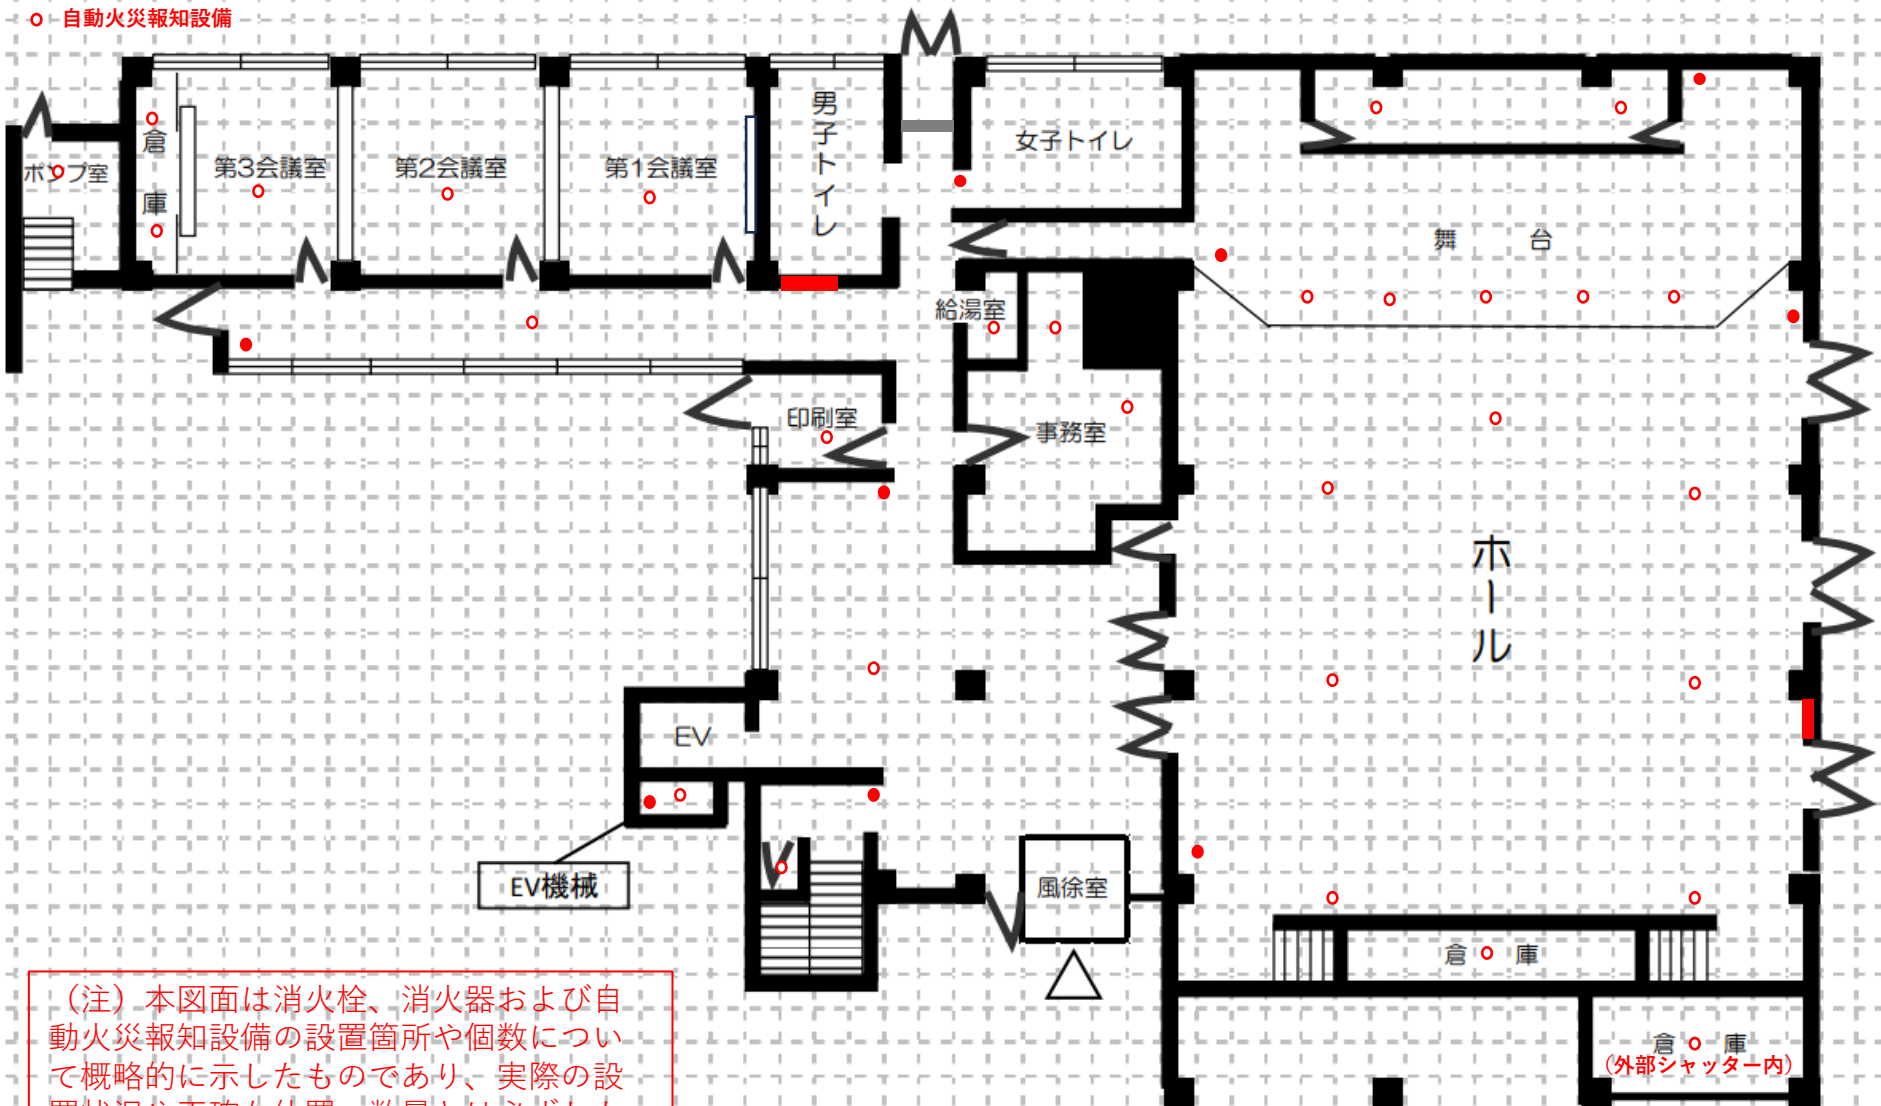

(注) 本図面は消火栓、消火器および自動火災報知設備の設置箇所や個数について概略的に示したものであり、実際の設置状況や正確な位置・数量とは必ずしも一致しない場合がございます。

浪速区民センター 2 階

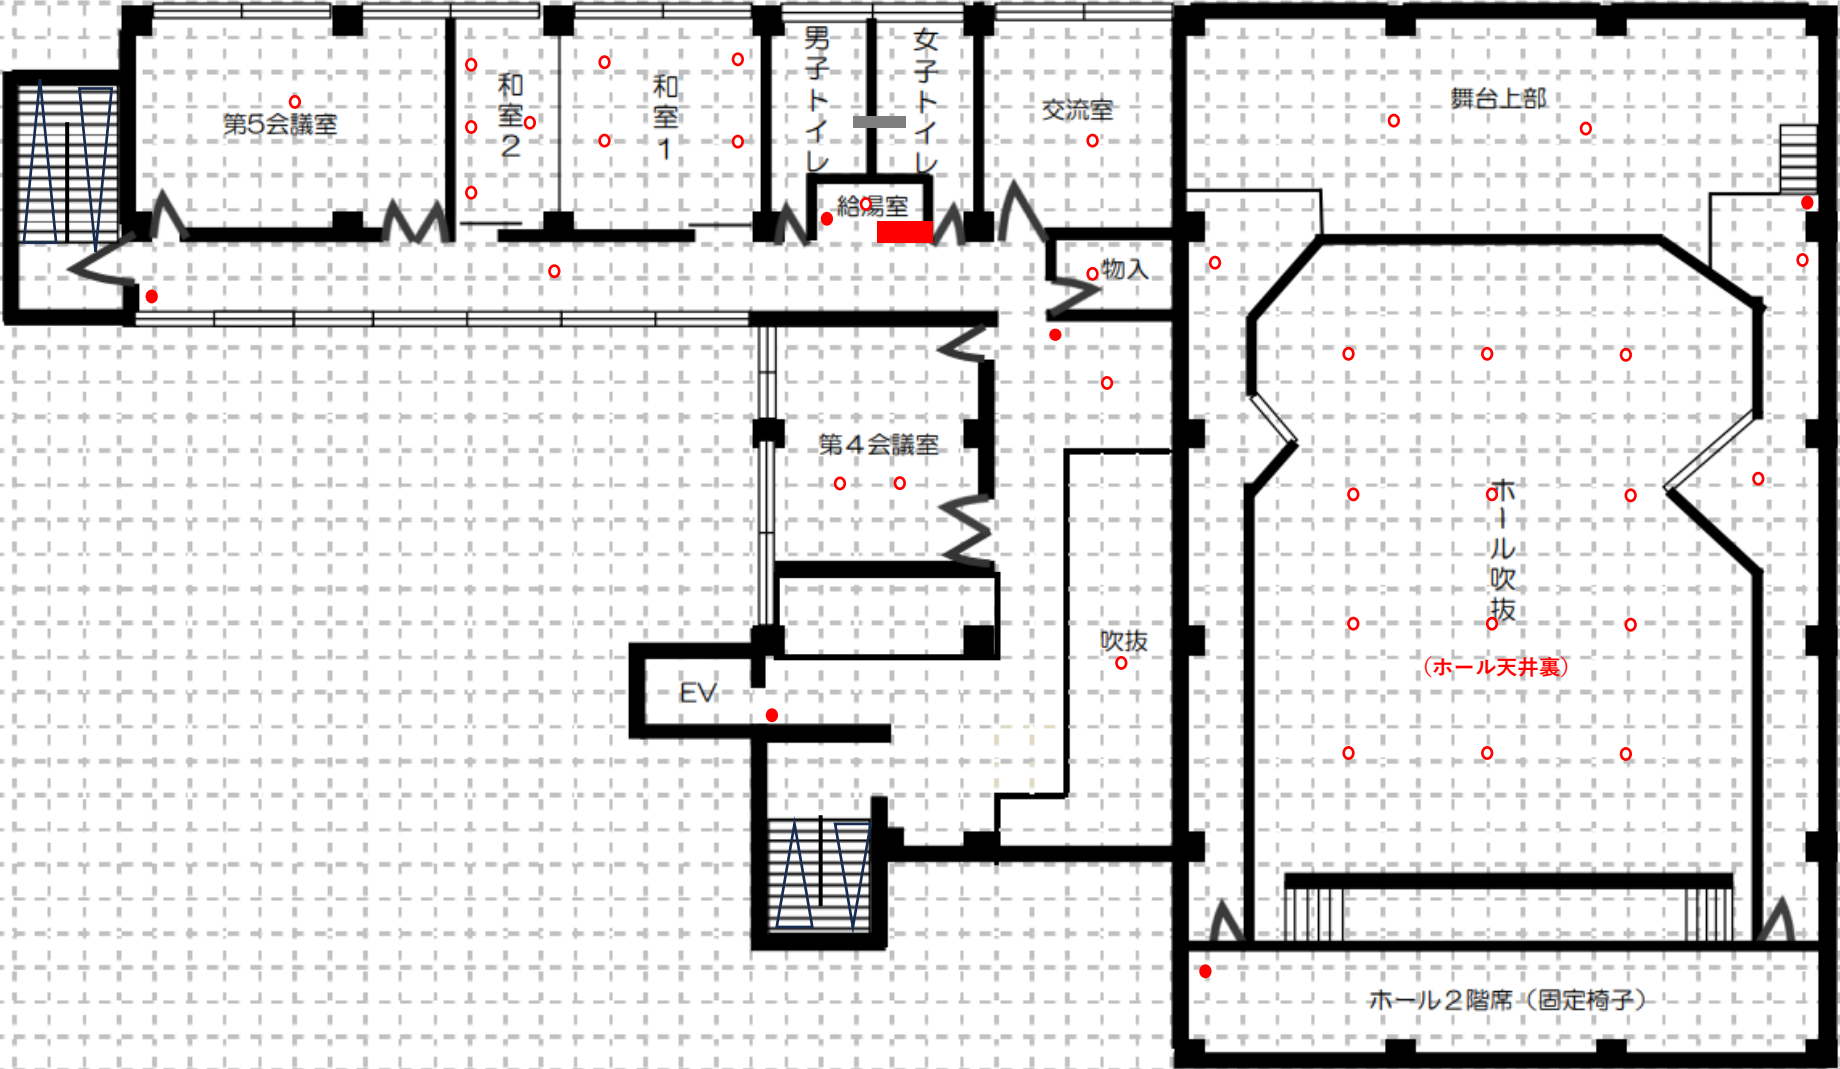

浪速区民センター 3階

