


(別紙) 駐車場図面

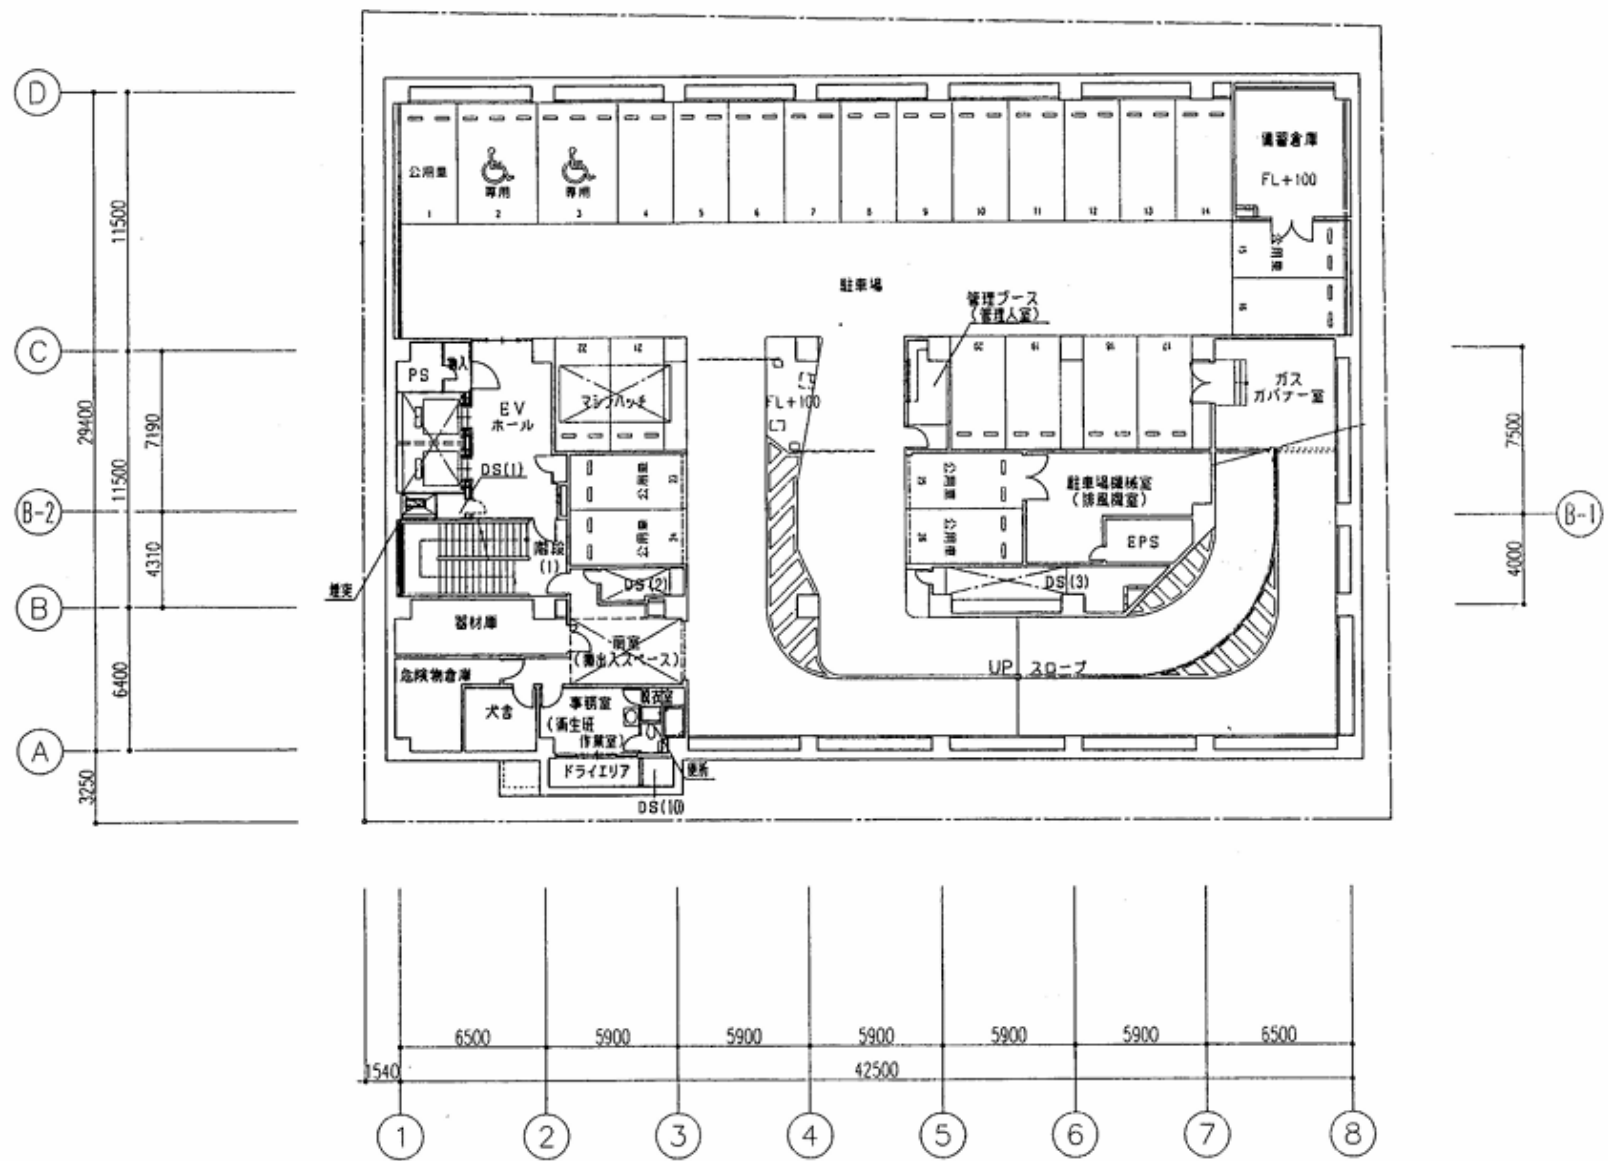

B1 階 平面図 1/200