

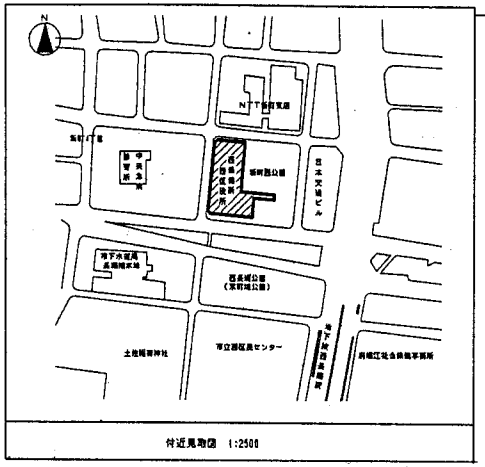


駐車場出入口

配置図 1:200

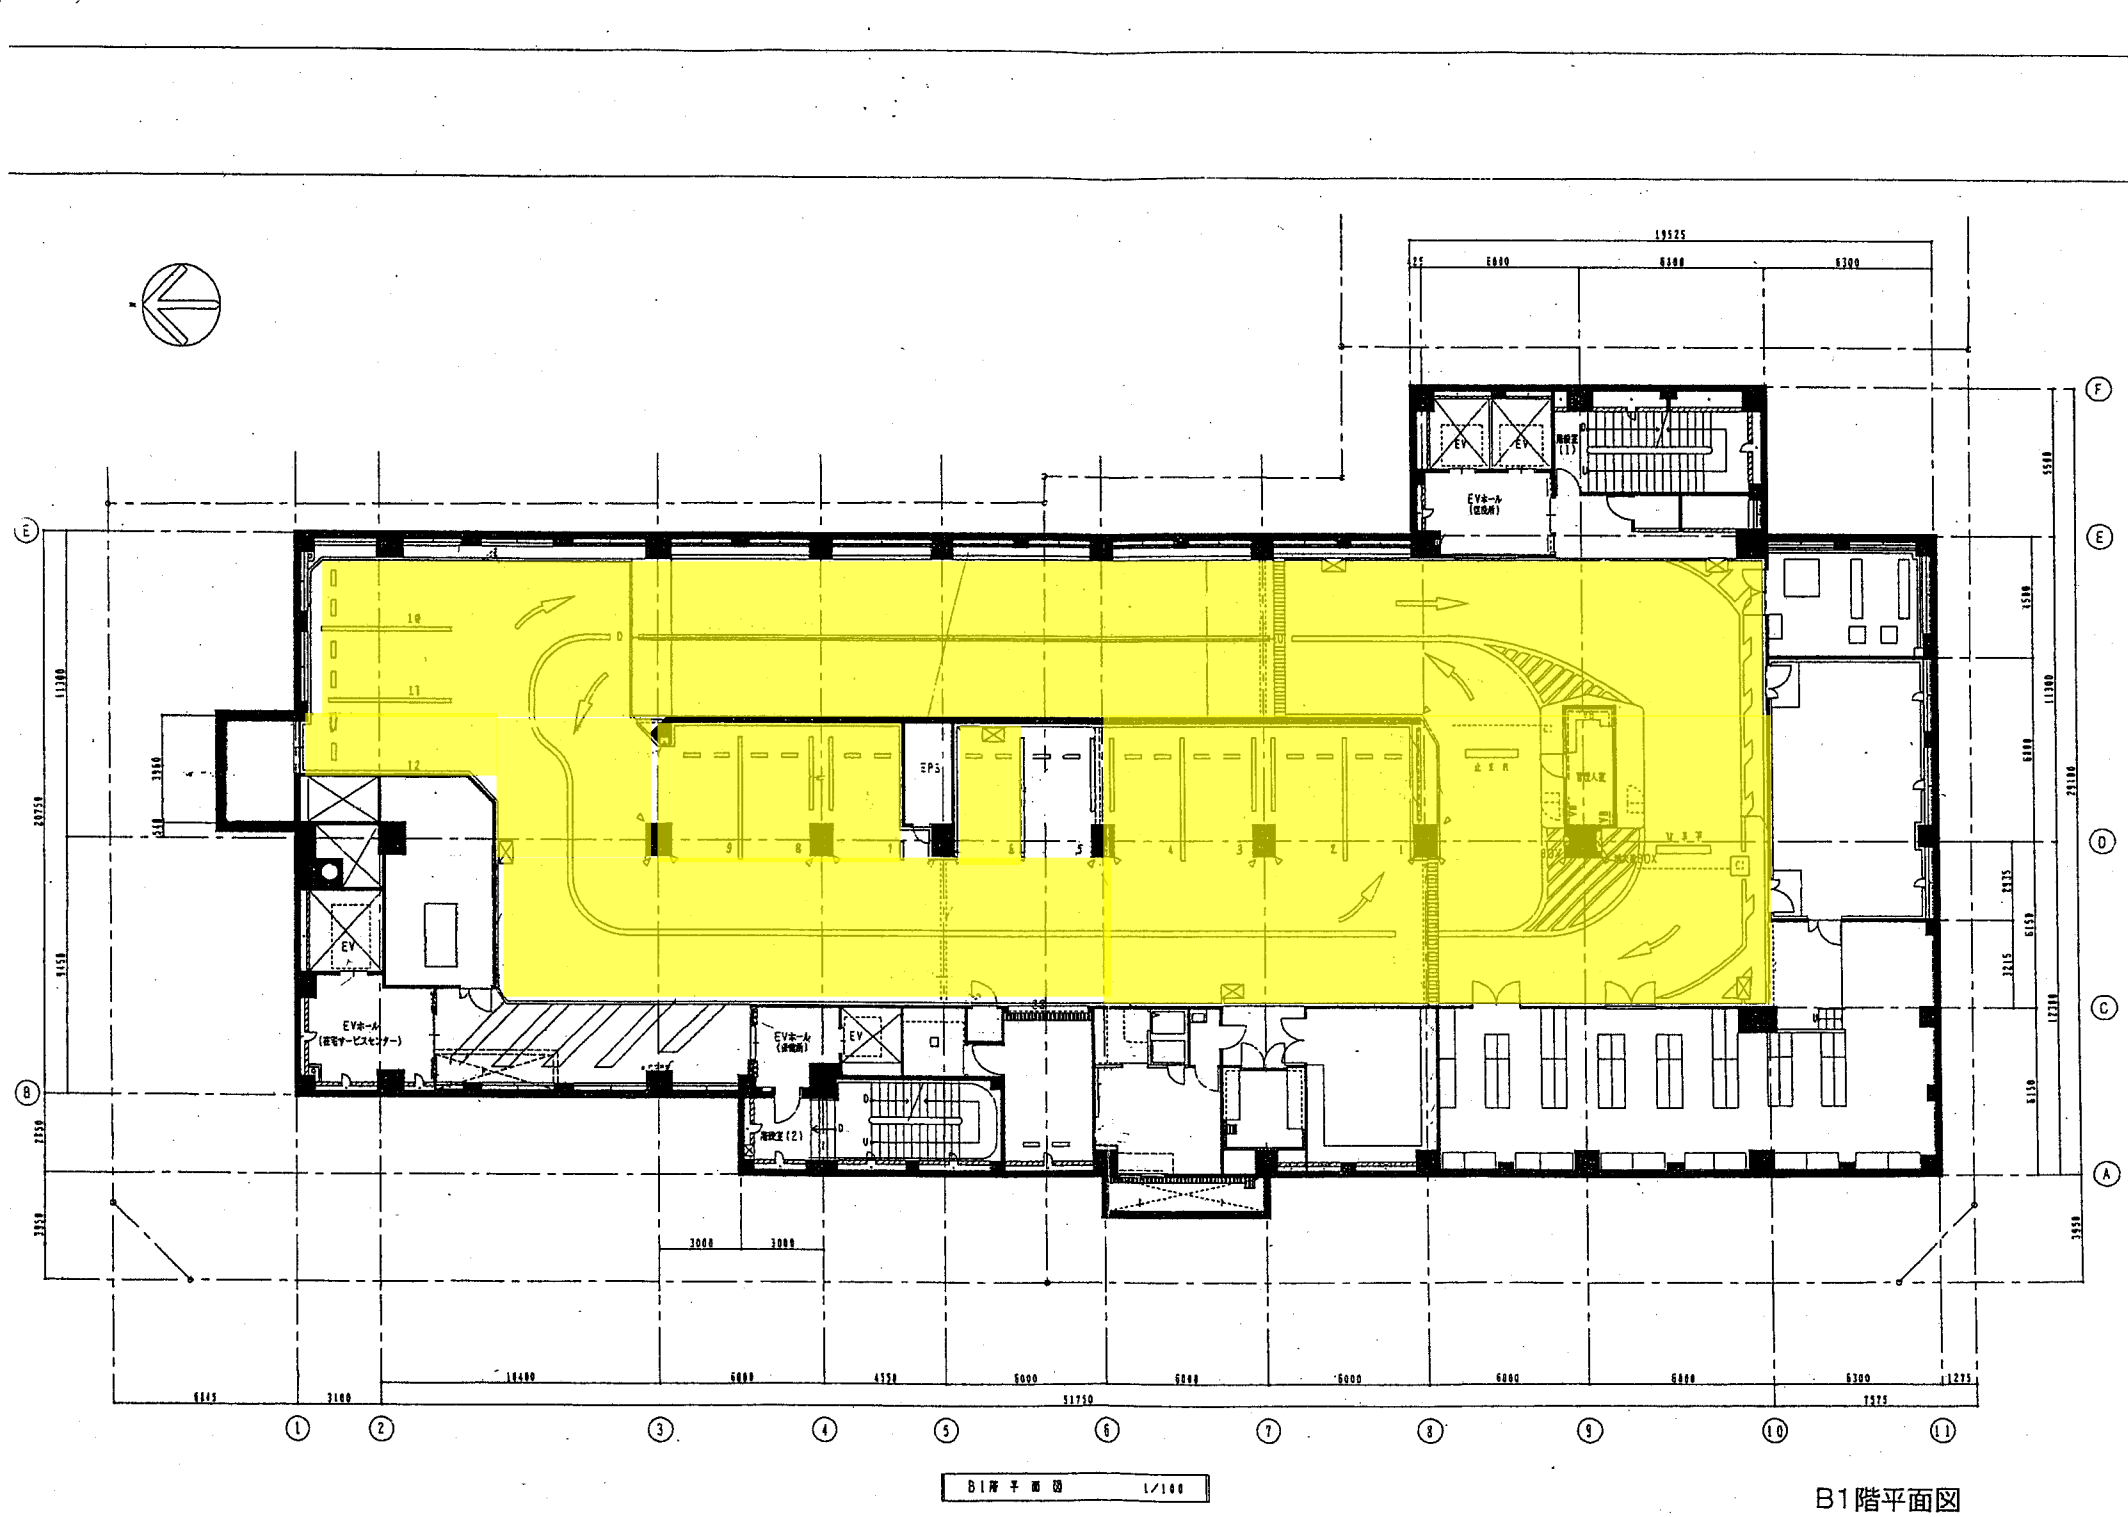

B1階平面図

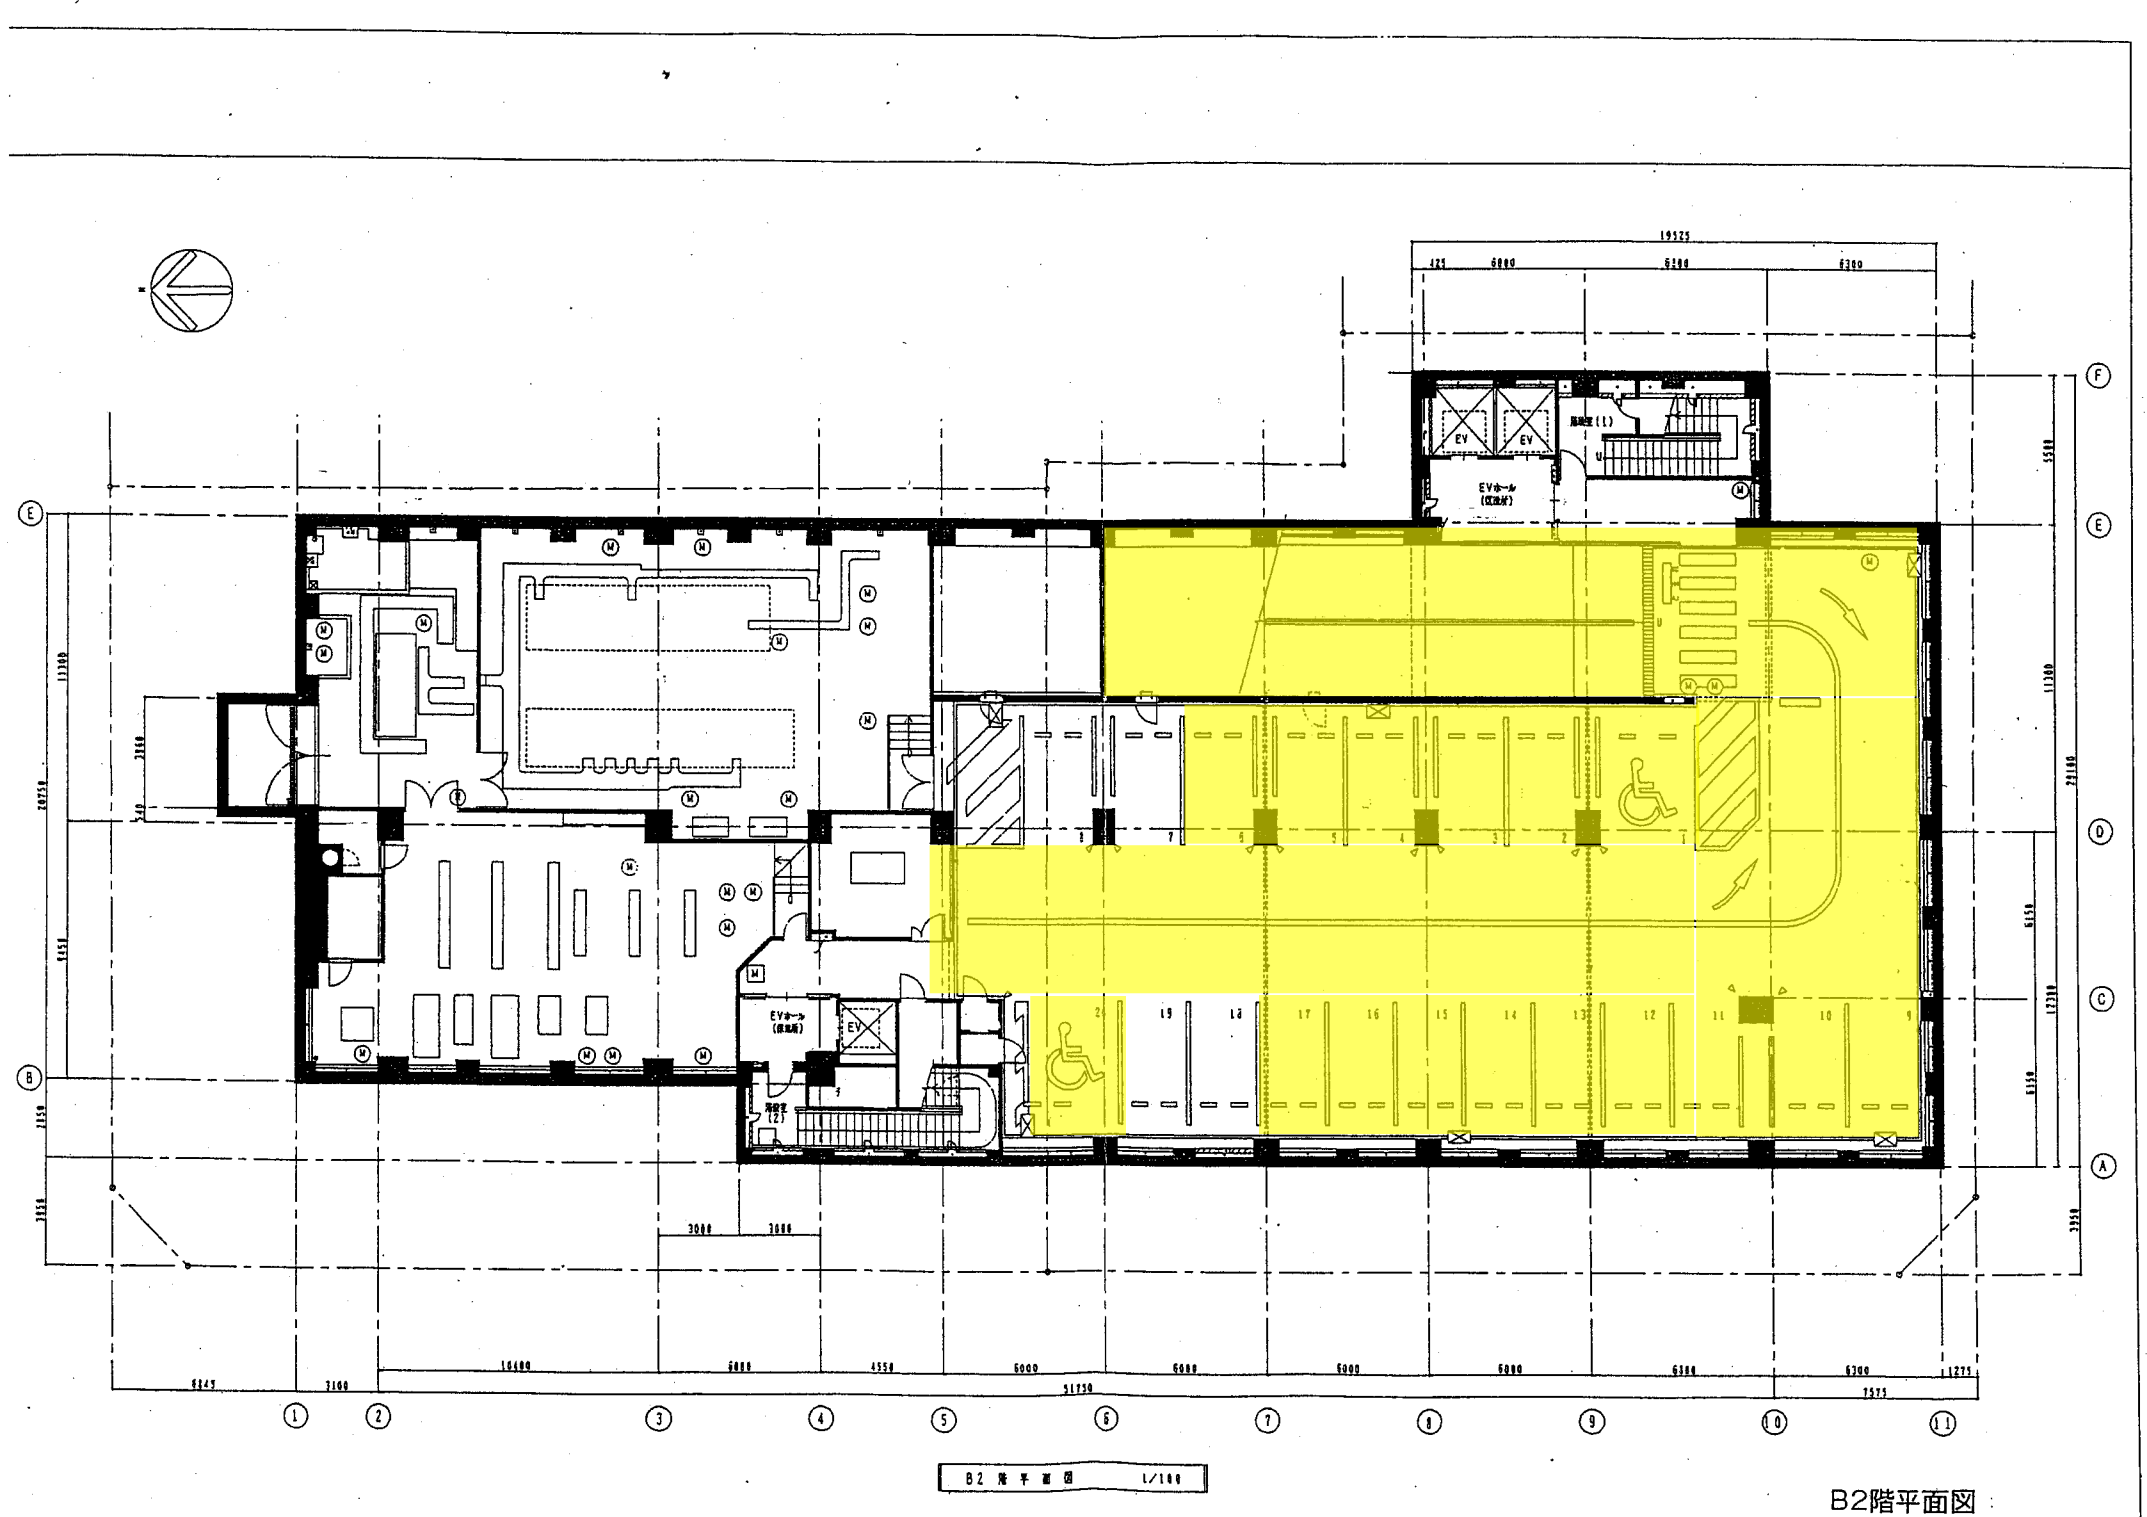

B2階平面図