


# 「住民の福利」の4つの機能配置イメージ案

注意：規模感と利用状況をイメージするための図面です。  
会議資料用のイメージ図です。

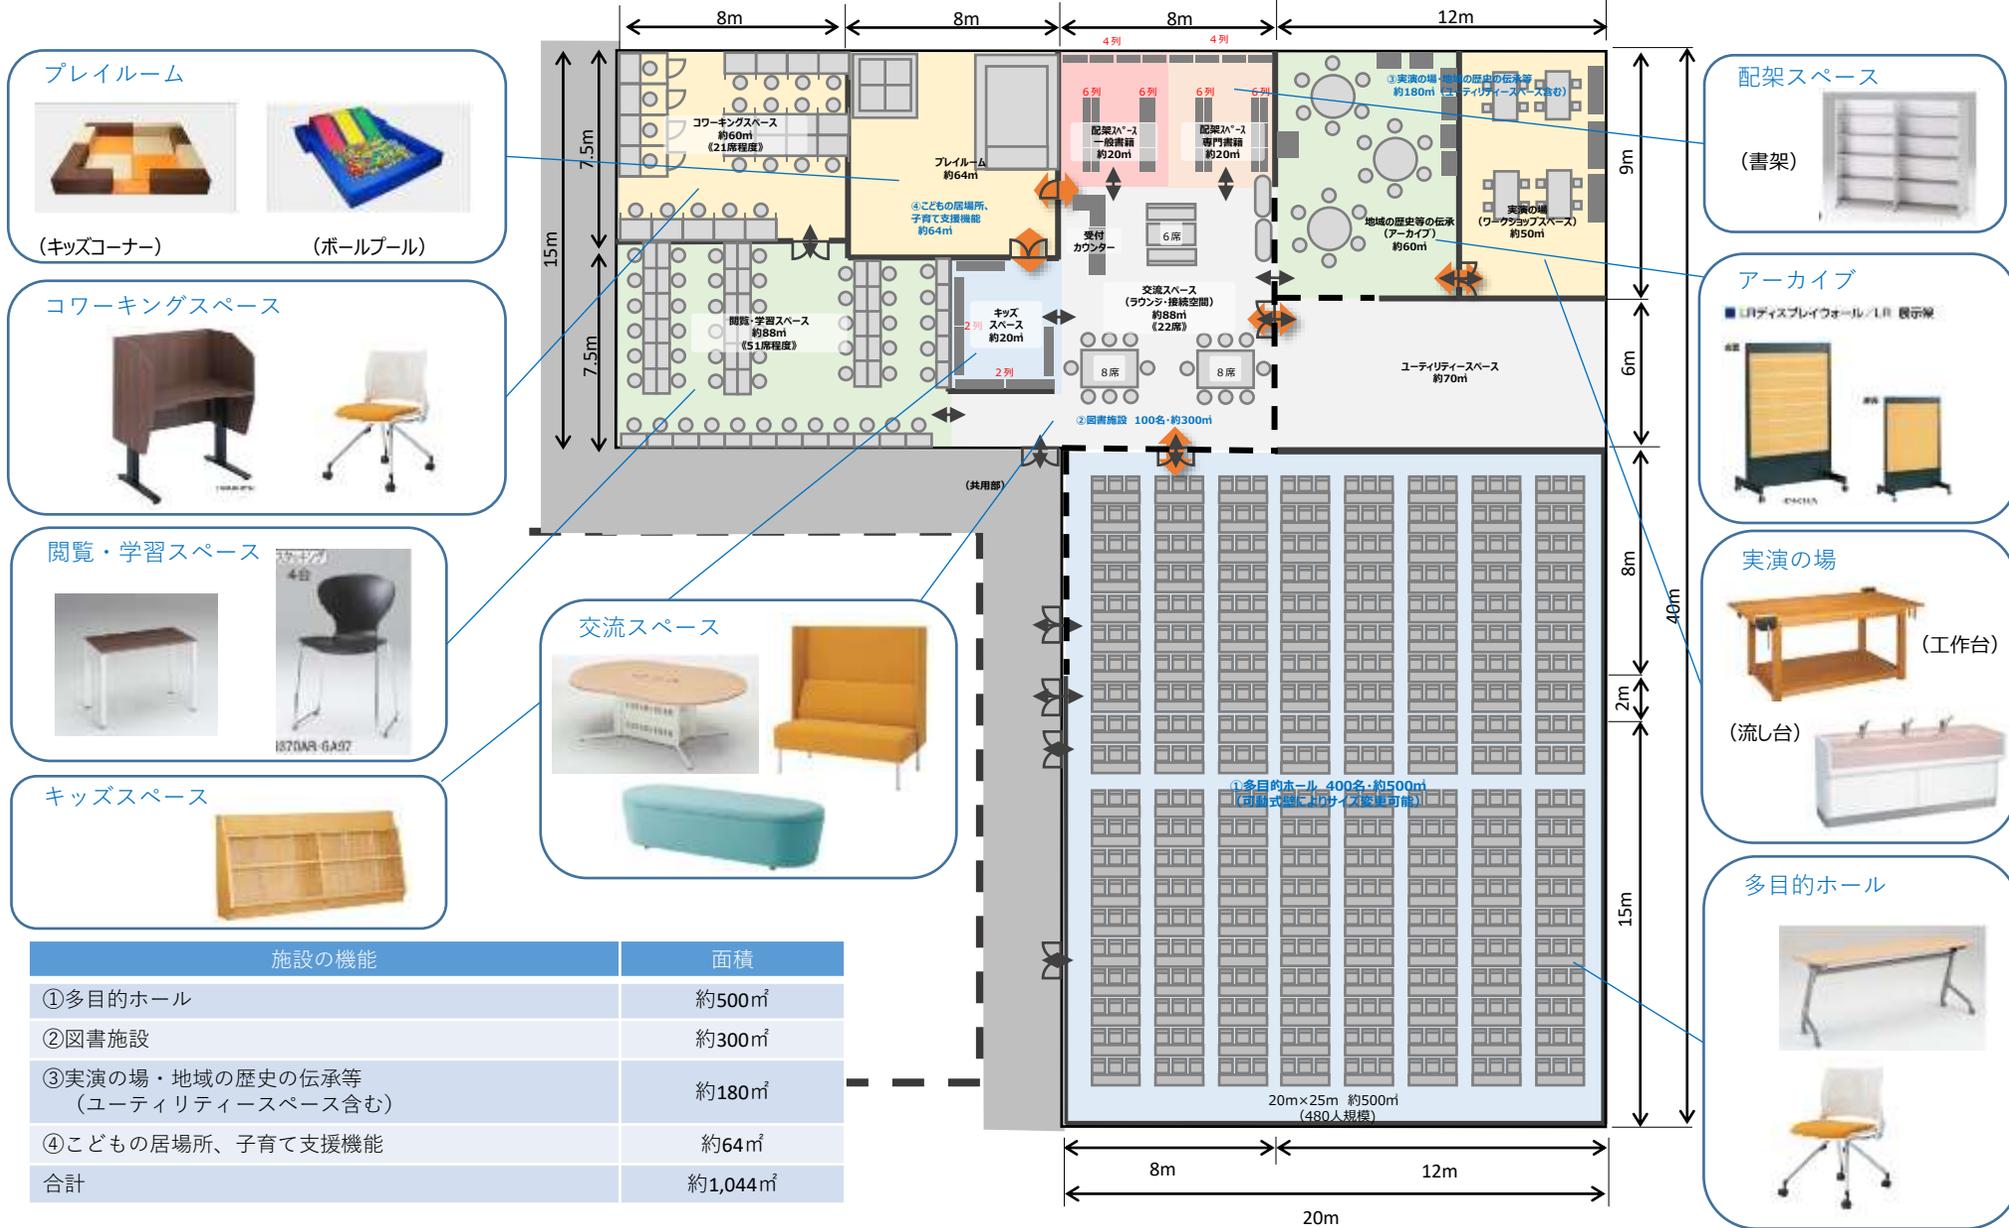

プレイルーム

(キッズコーナー) (ボールプール)

ワークスペース

閲覧・学習スペース

1870AR-6A97

キッズスペース

交流スペース

配架スペース

(書架)

アーカイブ

■ 利用ディスプレイウォール/LIF 表示機

実演の場

(工作台)

(流し台)

多目的ホール

施設の機能	面積
①多目的ホール	約500㎡
②図書施設	約300㎡
③実演の場・地域の歴史の伝承等 (ユーティリティスペース含む)	約180㎡
④こどもの居場所、子育て支援機能	約64㎡
合計	約1,044㎡