


西成労働福祉センター

【1F】左右プラン入替やバッファー・機械室等の空間の検討。1F柱に求人木の森も可能【2F】前回案も再検討し、バッファー空間を検討。通路の有効活用の検討


職場環境の検証（状況によって左右入替や吹抜部変更、Unit化も検討）

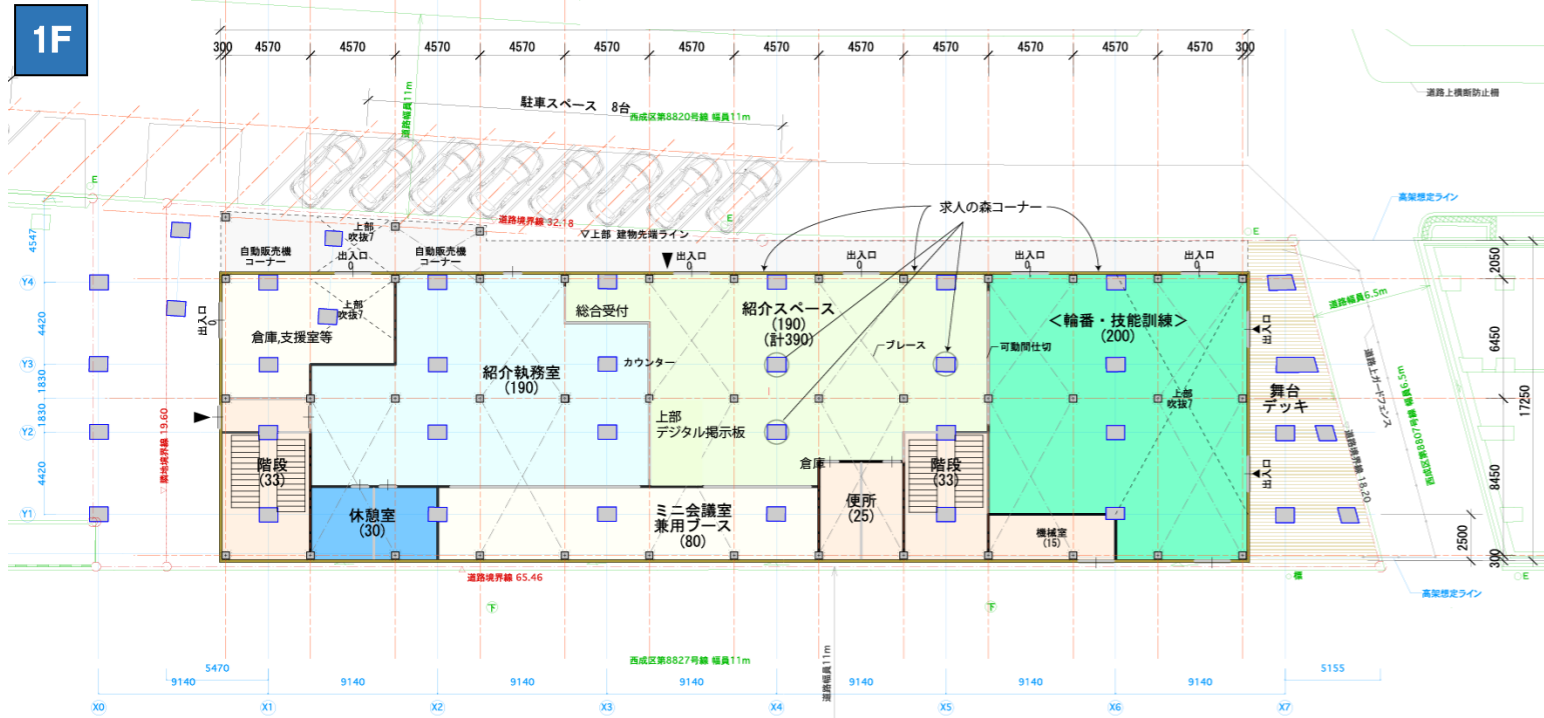

あいりん労働公共職業安定所

住宅側との関係、バッファー空間、通行安全性等検討


案1

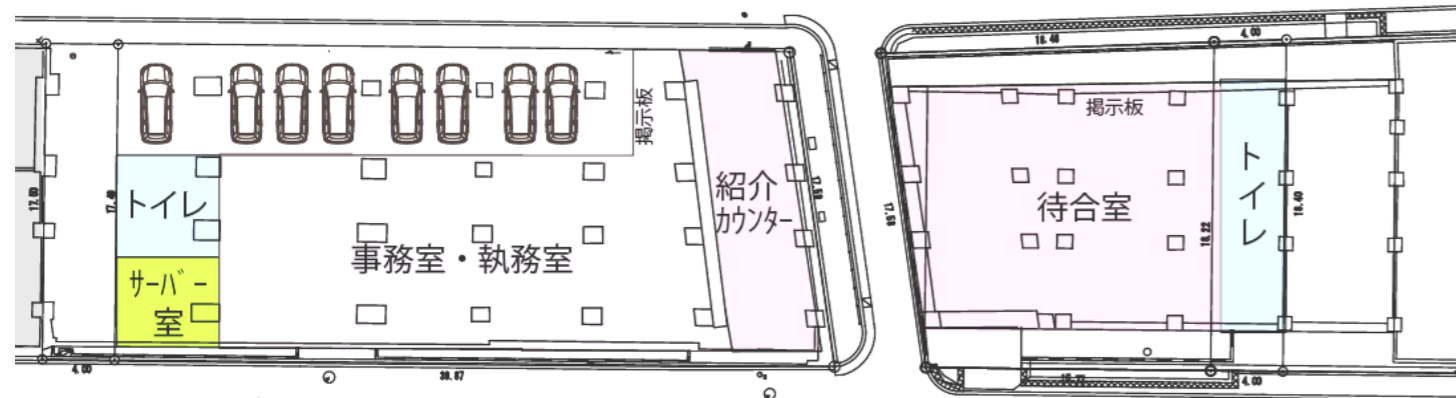

イメージパース



案2

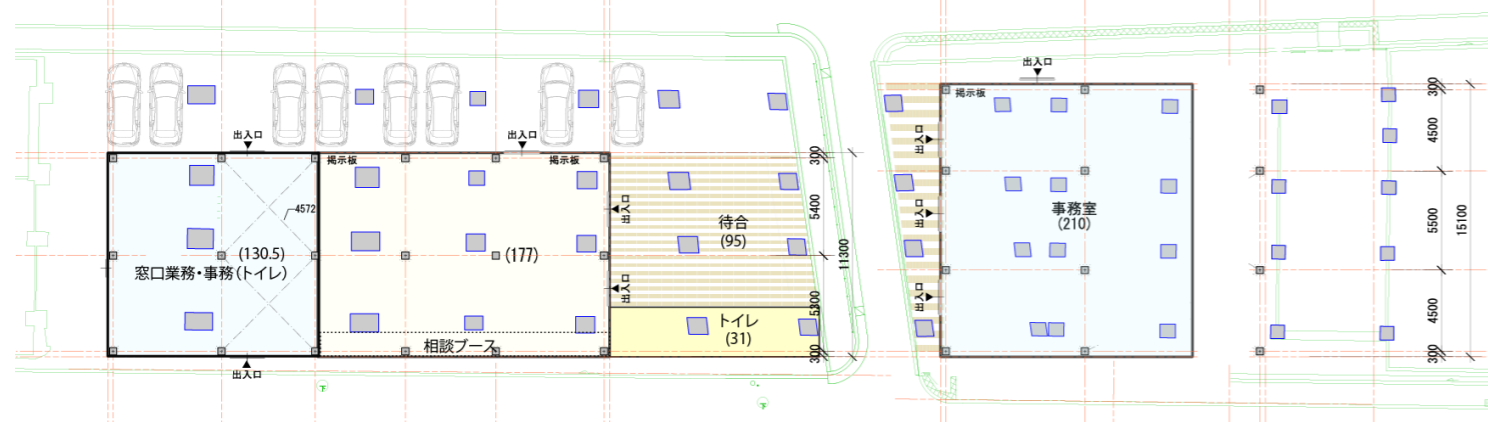

案3

