


レイアウト図

広告付き地図設置予定場所

1F

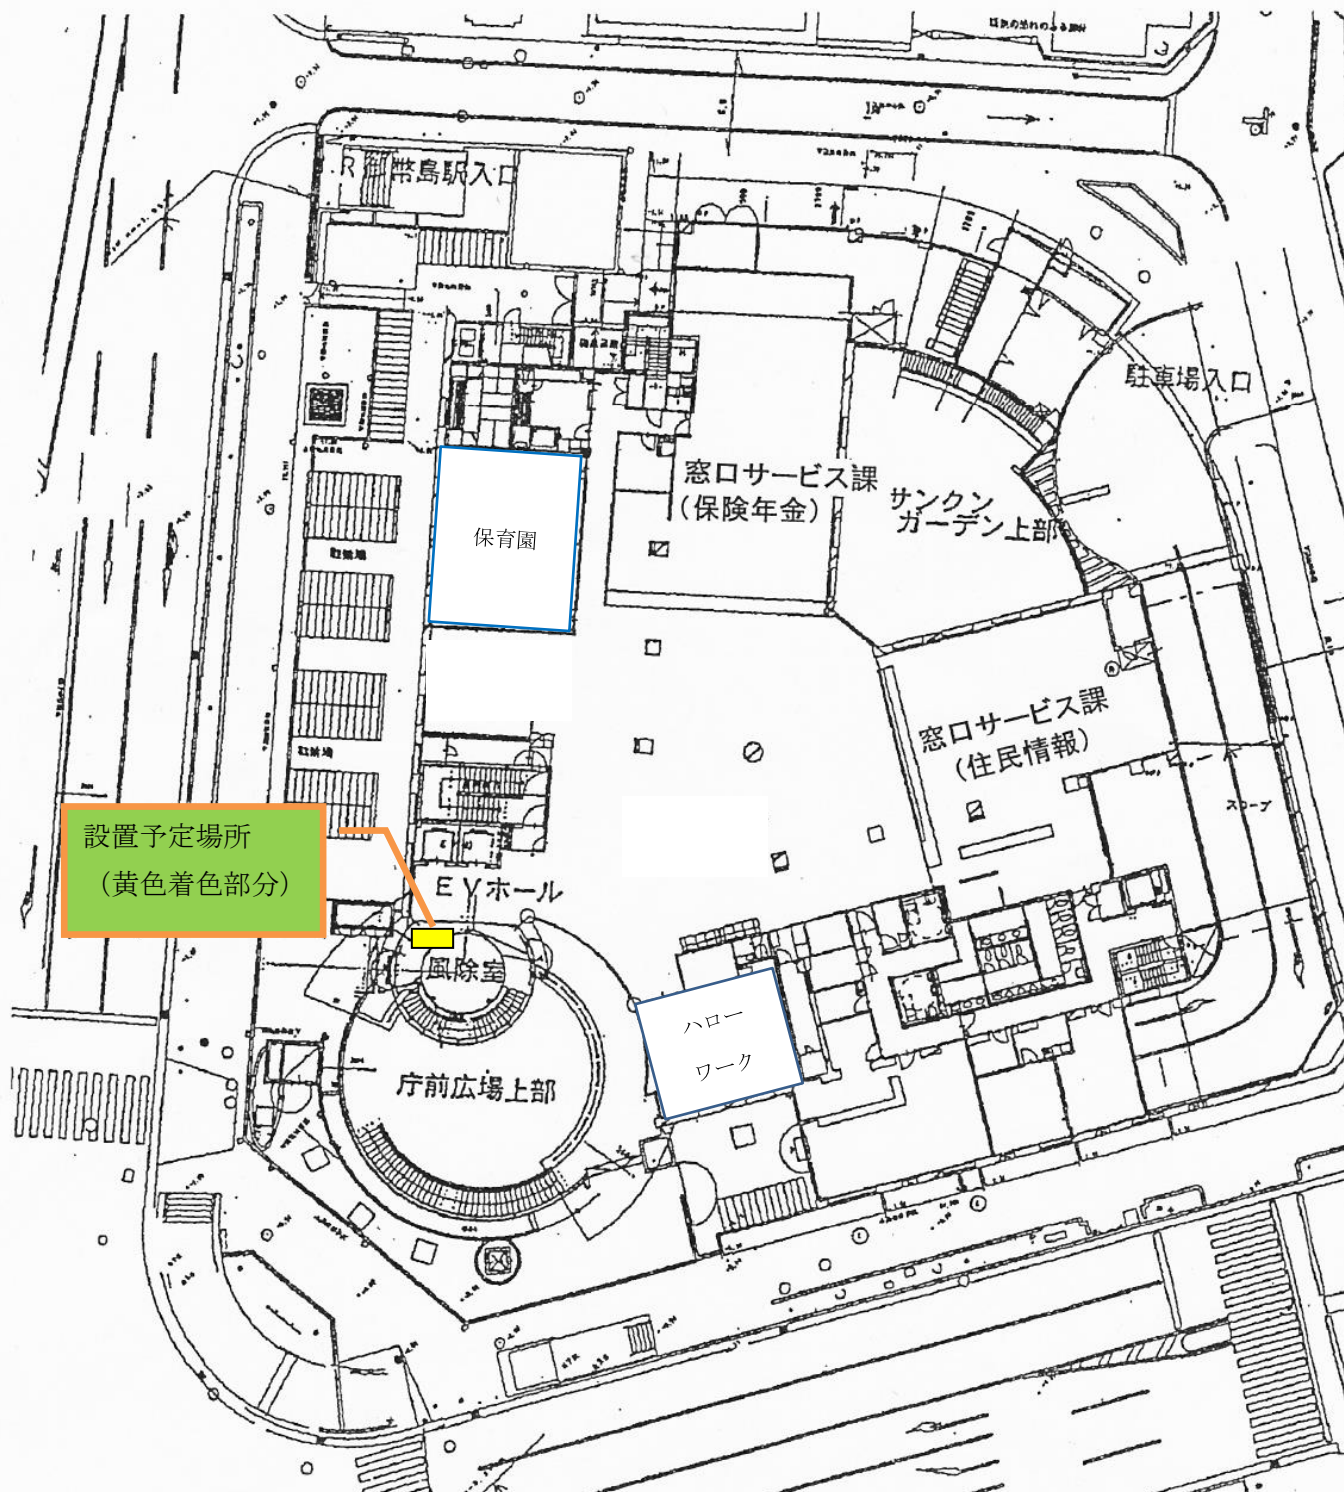

※ 設置場所・設置方法については、機器の仕様等により、別途協議の上、決定します。