



4. 都市基盤施設について(道路・鉄道)

() 道路計画の概要(現状)

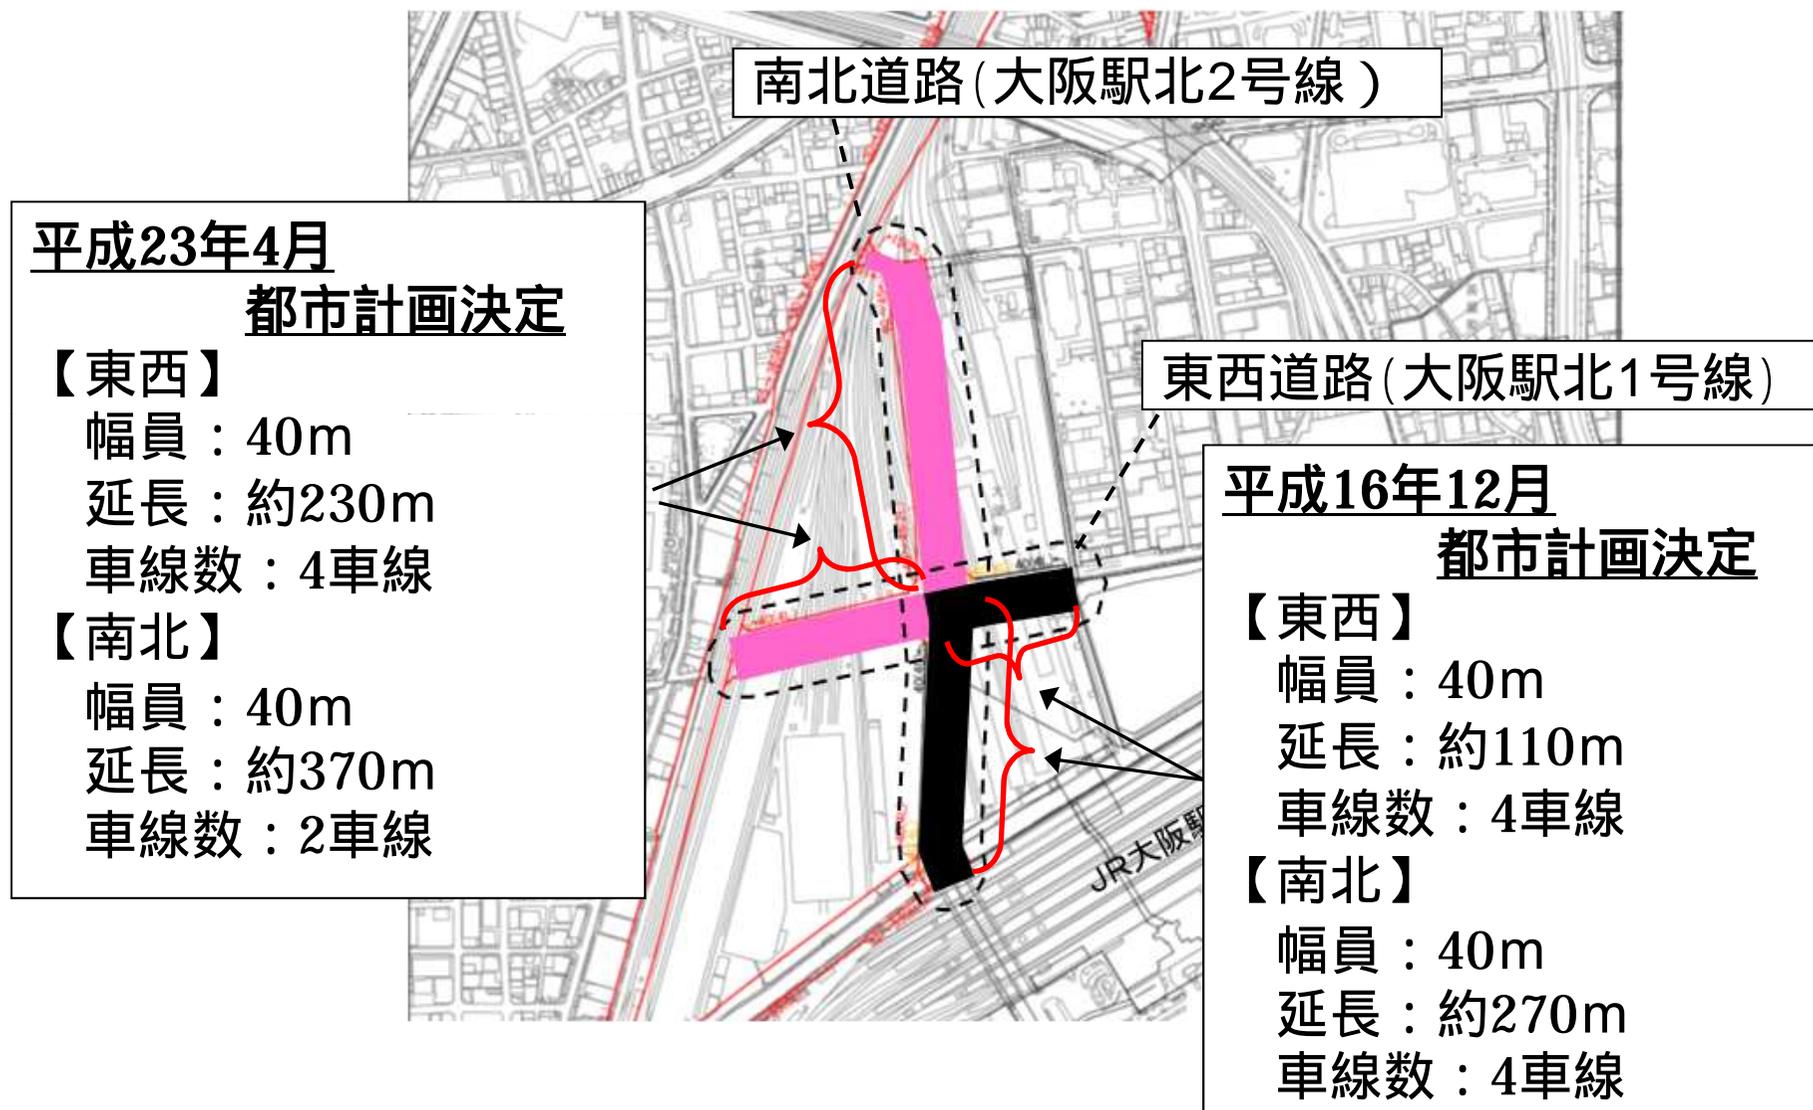

4. 都市基盤施設について(道路・鉄道)

() 東西道路について

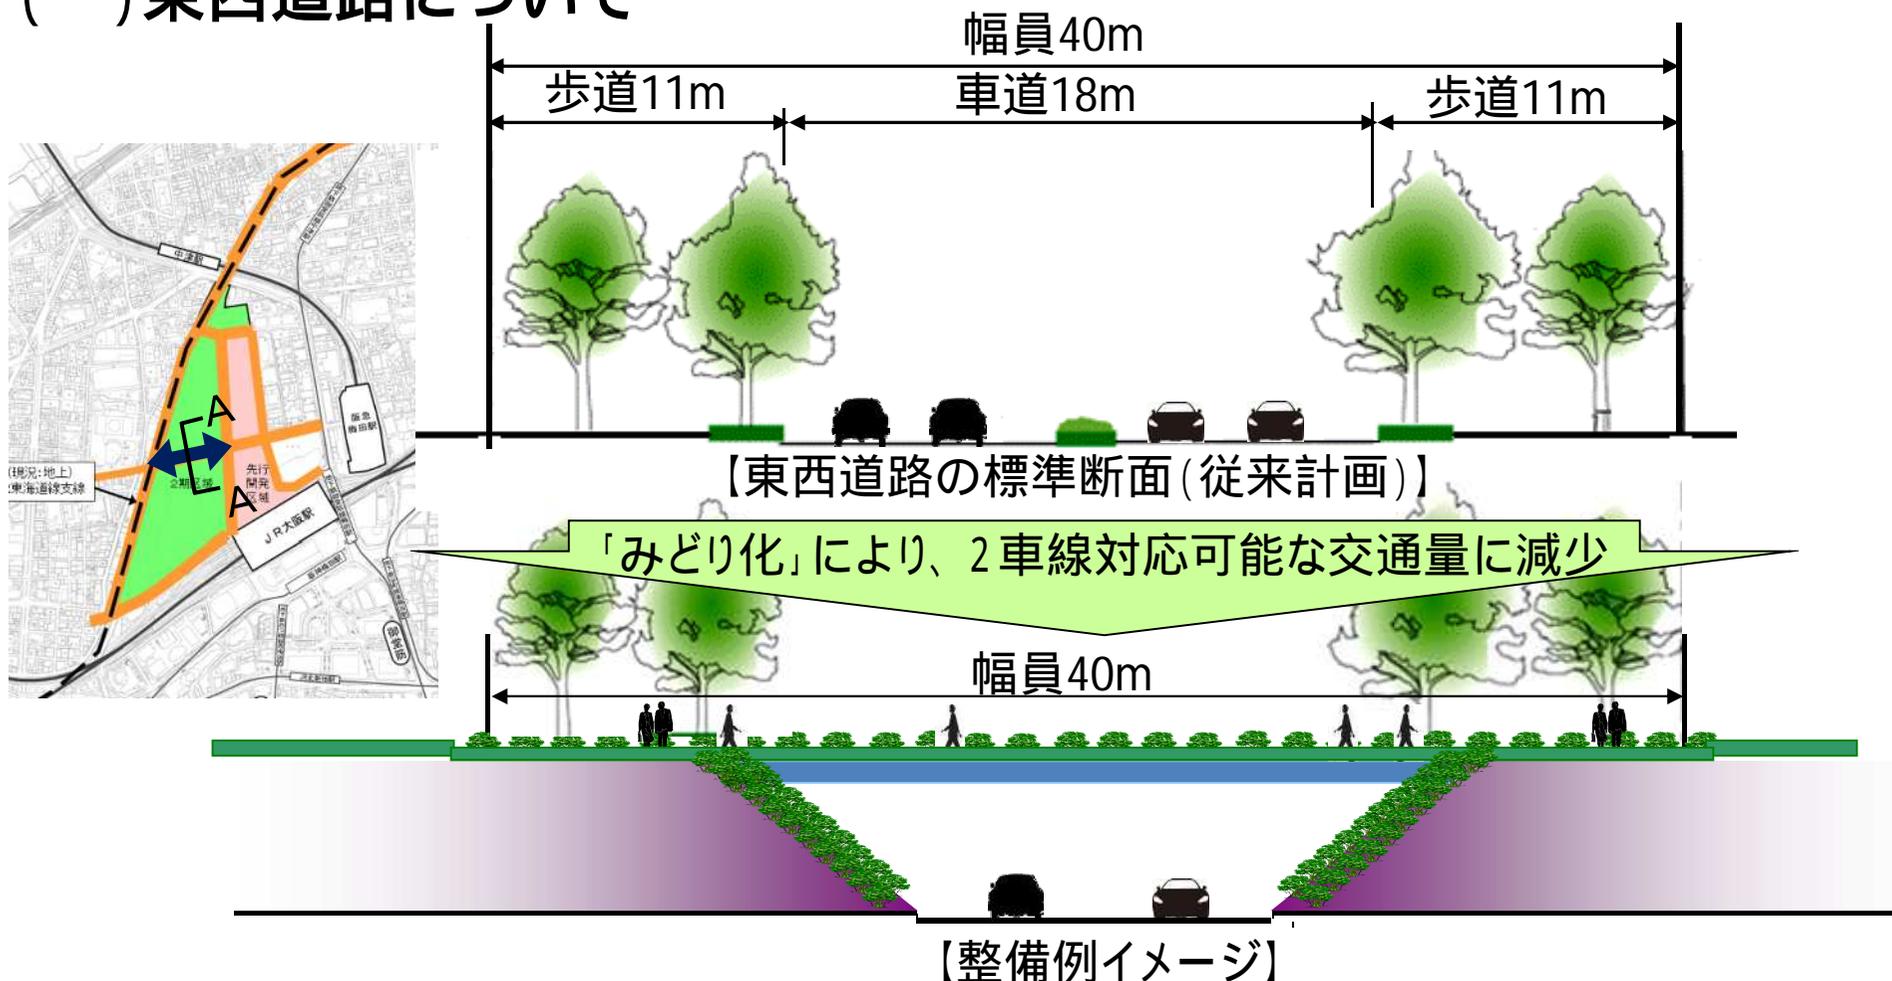

南と北の街区の土地を嵩上げ、歩行者横断施設を設置
南北街区の「みどり」の一体性の創出と、歩行者動線の連続性、安全性を確保
車線数などの幅員構成について、周辺交通への影響など
交通管理者等関係機関と協議を実施