


用途地域(素案)

別図-1

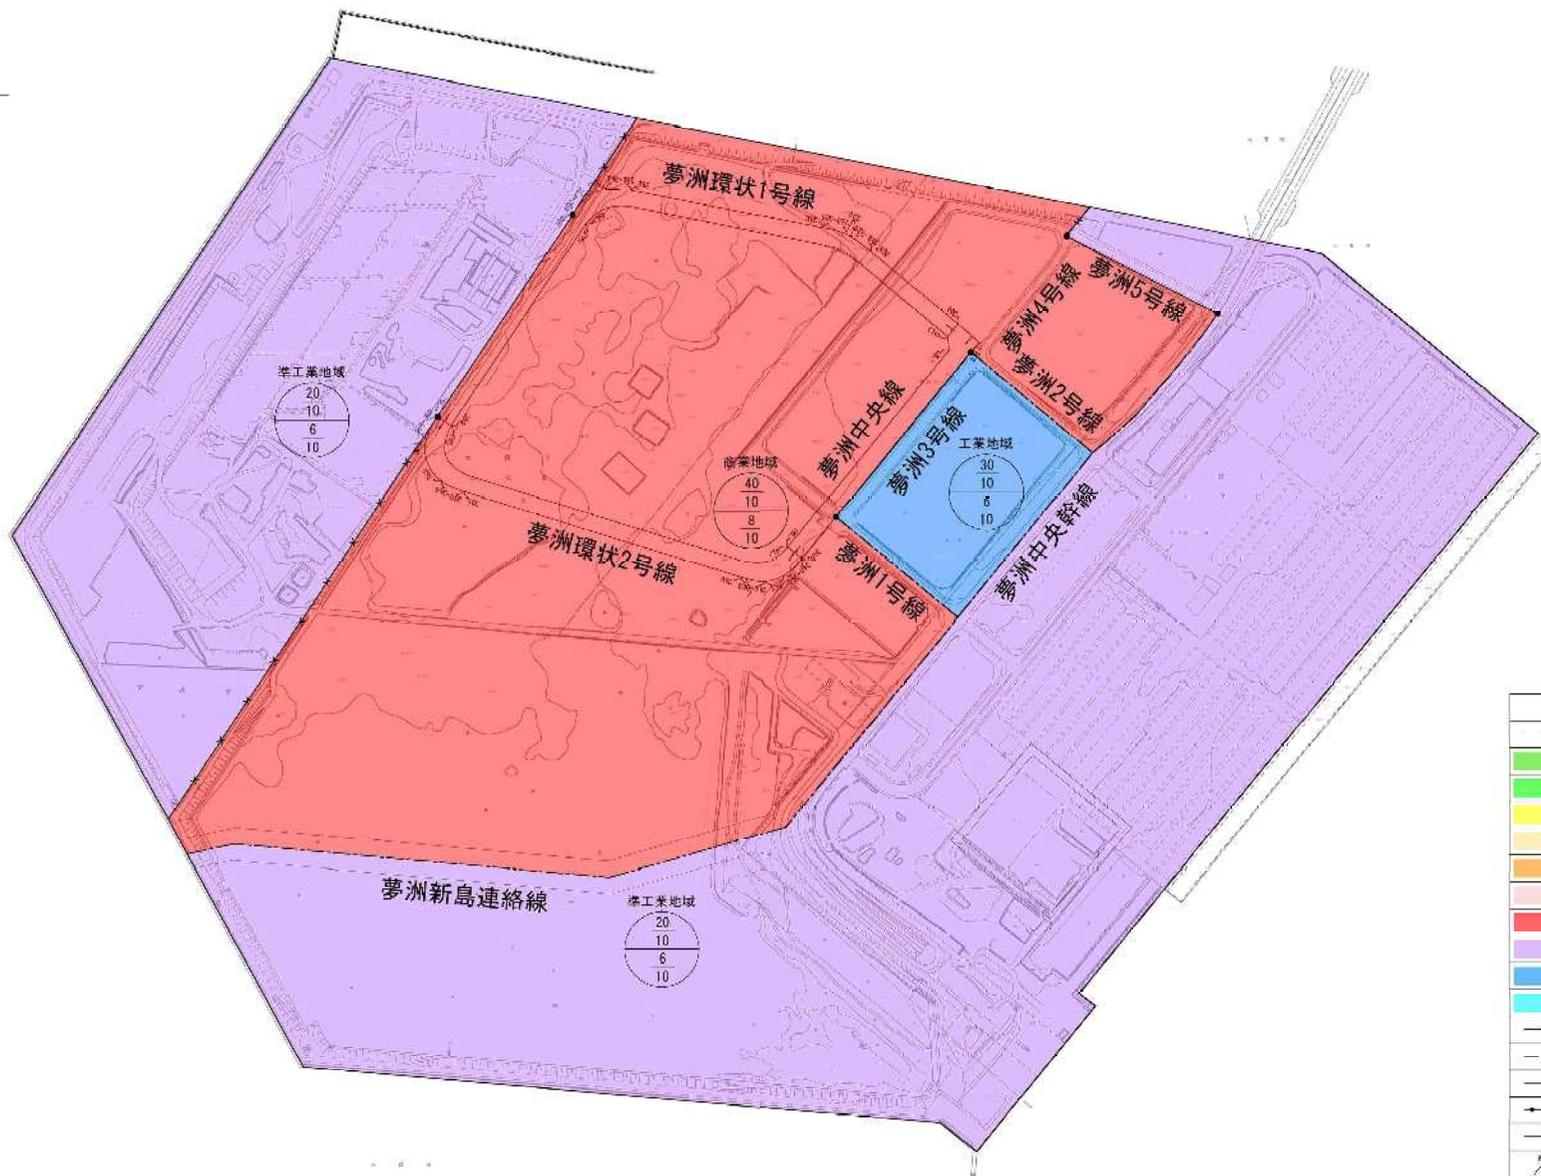

凡例	
	都市計画区域境界・市界
	第1種中高層住居専用地域
	第2種中高層住居専用地域
	第1種住居地域
	第2種住居地域
	準住居地域
	近隣商業地域
	商業地域
	準工業地域
	工業地域
	工業専用地域
	河川(計画河川)の境界から2.5m後退した用途地域・容積率境界
	運河(計画運河)の境界から4.0m後退した用途地域・容積率境界
	運河(計画運河)・河川の中心による用途地域・容積率境界
	地籍地番・敷地等の用途地域・容積率境界
	異種し線による用途地域・容積率境界
	都市計画
	市界
都市施設	
	都市計画道路
	都市計画新島連絡線(運河立体交差のみ)