


防火準防火地域(素案)

別図-3

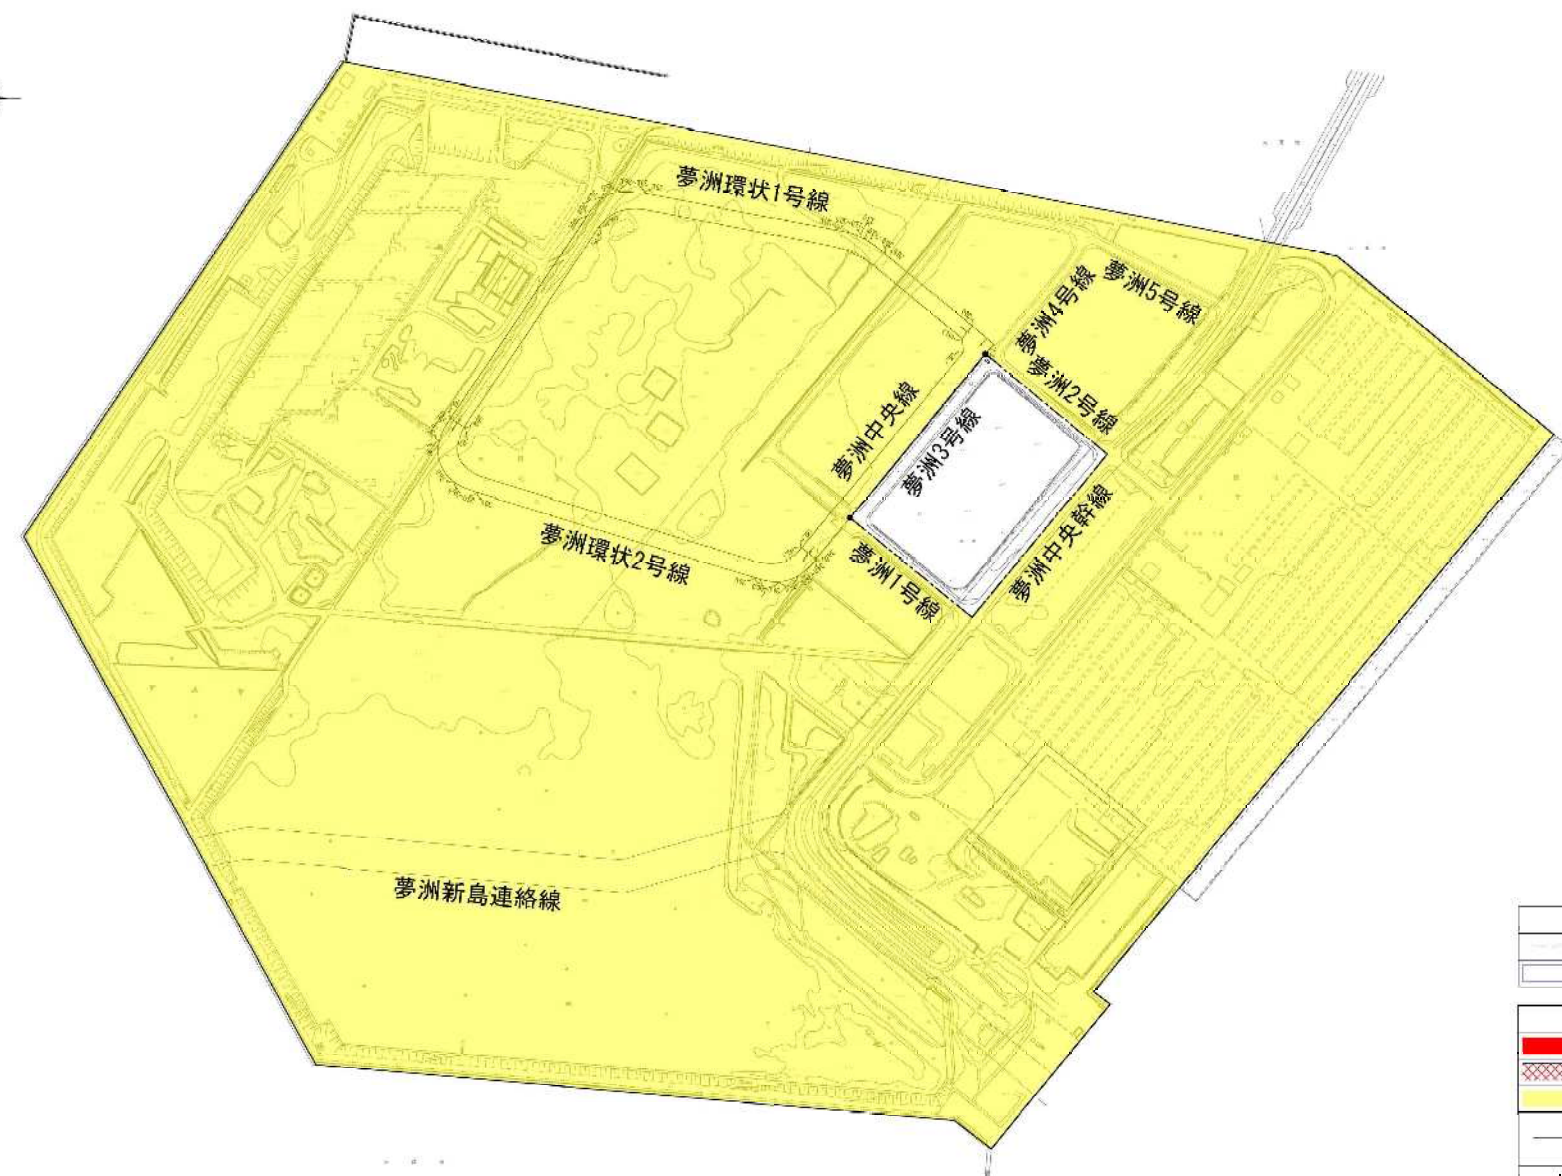

凡 例	
	都市計画区域境界・市界
	新市街計画線
	都市計画道路(道幅5m未満のみ)
防火地域及び準防火地域	
	防火地域
	鉄軌道、道路の沿線工事地区の建築物の敷地が防火地域とするもの
	準防火地域
	道路(計画道路含む)の境界から通行1.1m又は歩行3.0m(最狭部2種の高度地区の区域)の境界
	道路(計画道路含む)の境界から通行1.1m(準防火地域・準防火地区)の境界
	沿線(計画道路含む)の境界から通行1.1m(準防火地区)の境界
	地形地物・敷地等の境界
	東向き線による境界