


大阪港臨港地区分区の変更(案)

平成29年5月

大阪港港湾管理者
大阪市

大阪港臨港地区分区変更位置図

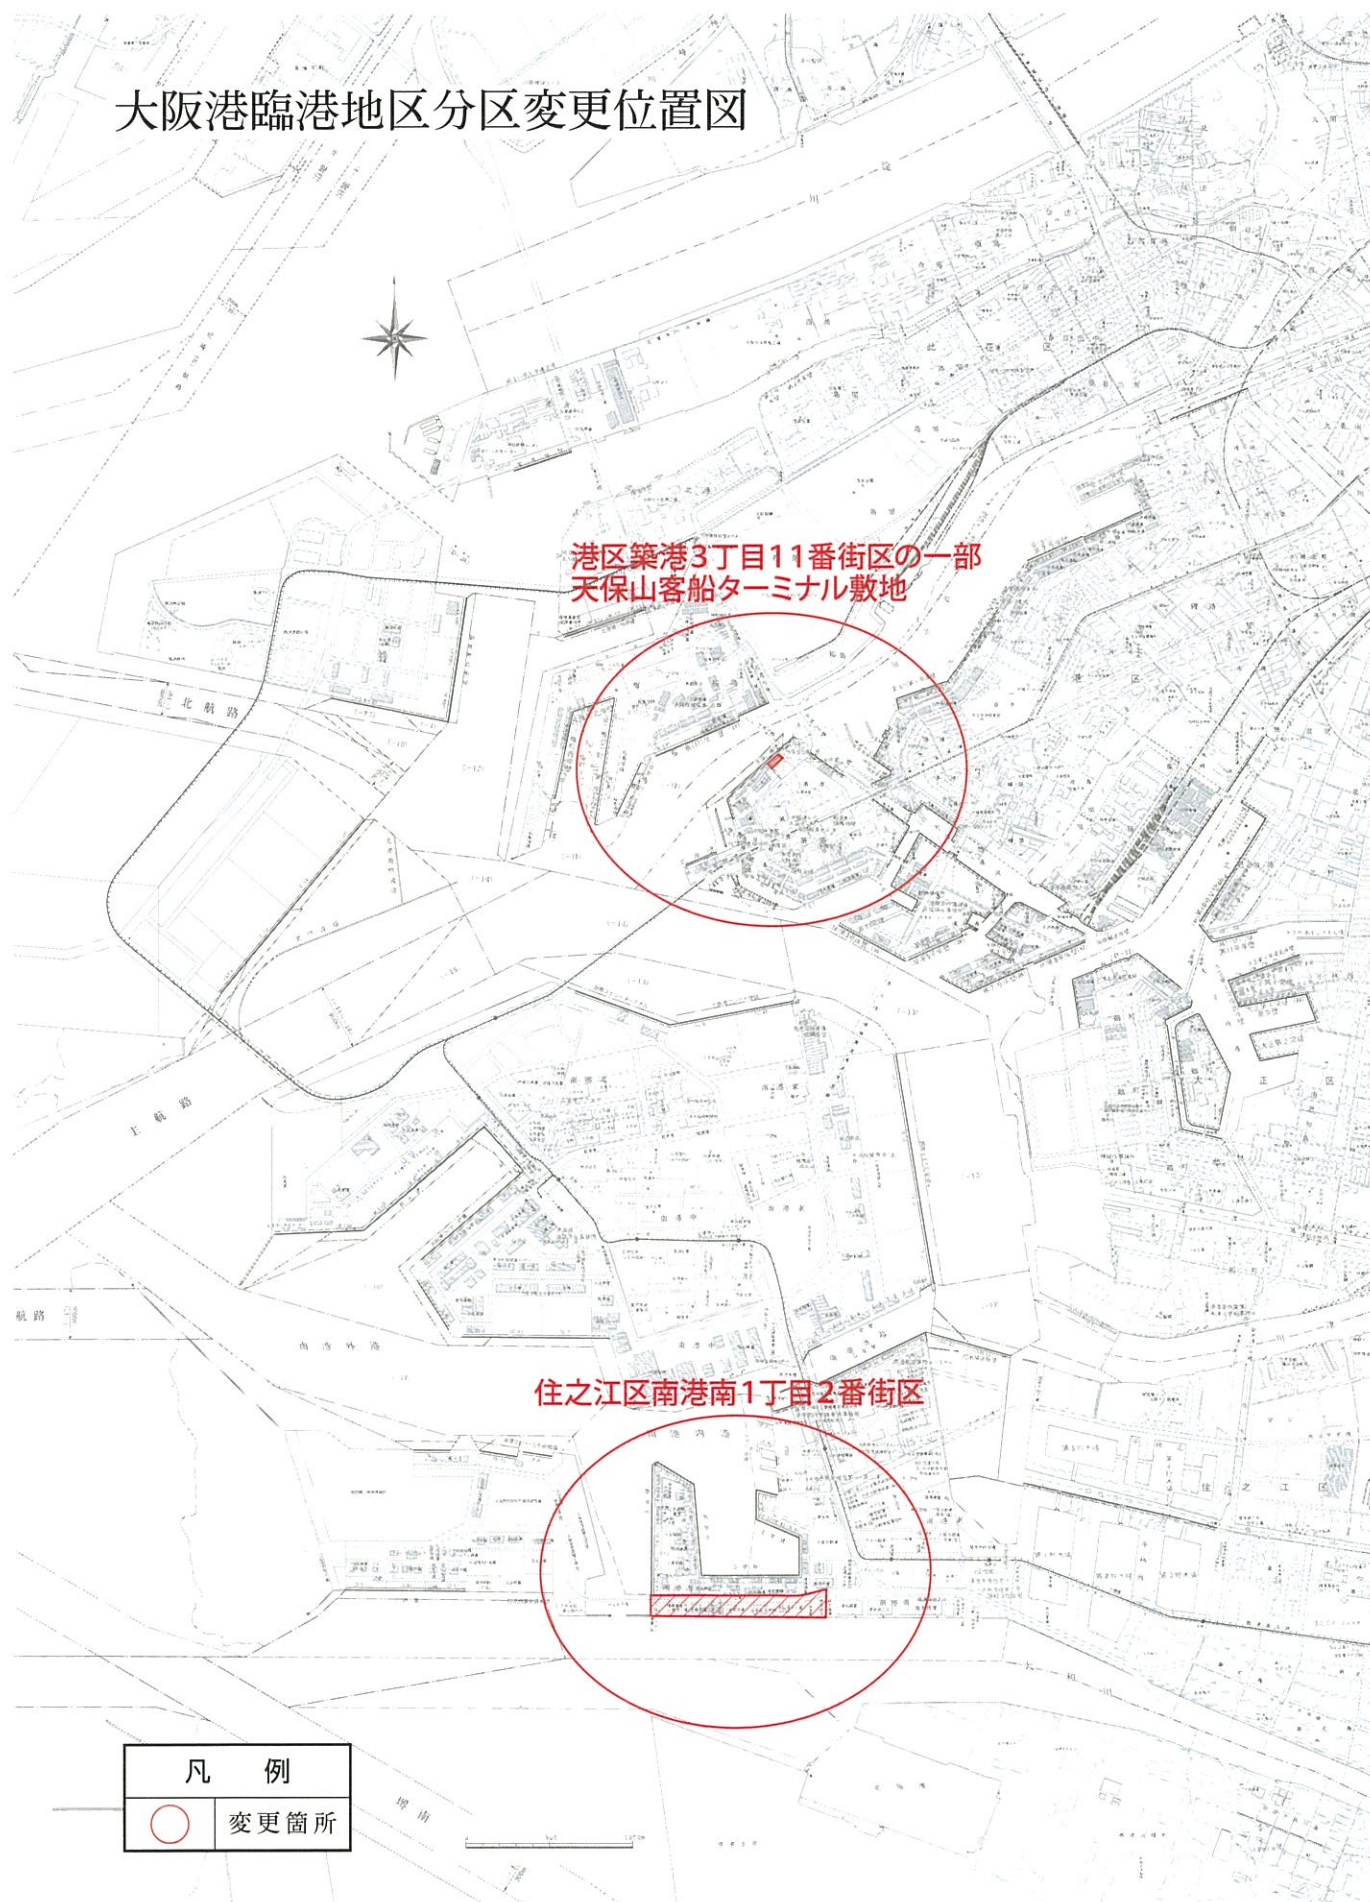

港区築港3丁目11番街区の一部
天保山客船ターミナル敷地

住之江区南港南1丁目2番街区

凡 例	
○	変更箇所

1 大阪港臨港地区分区の変更

(1) 計画の概要

昭和40年4月1日港湾法第39条第1項に基づき指定された大阪港臨港地区の分区(大阪市告示第112号)を次のように変更する。


変更概要 分 区	面 積 (ha)		
	現行臨港地区	変 更 後	増 減
商 港 区	858.7	845.4	△13.3
工 業 港 区	807.9	820.8	12.9
特殊物資港区	79.2	79.2	—
保 安 港 区	5.2	5.2	—
修景厚生港区	156.5	156.9	0.4
マリーナ港区	10.9	10.9	—
無 指 定	60.7	60.7	—
計	1,979.1	1,979.1	0.0


変更位置及び区域：別添計画図のとおり

(2) 変更理由


港湾の管理運営の適正化を図るため、臨港地区分区の変更を行うものである。

1. 港区築港3丁目11番街区の一部(天保山客船ターミナル敷地) 大阪港臨港地区区分図

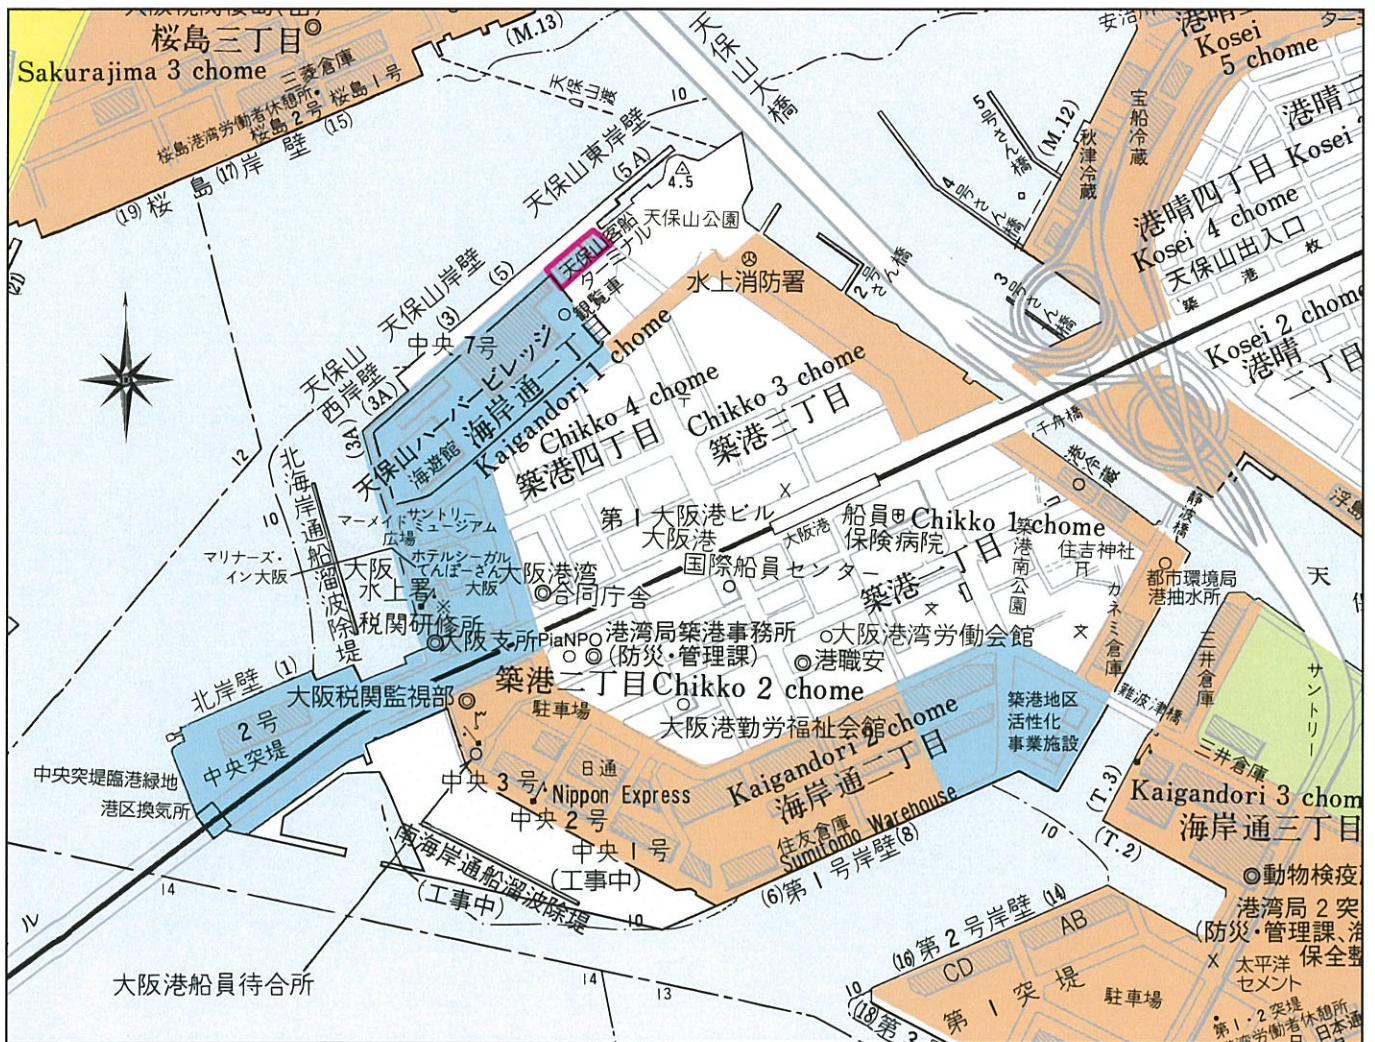


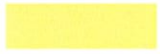
凡		例	
	商 港 区		保 安 港 区
	工 業 港 区		マリーナ港区
	修景厚生港区		無 分 区
	特殊物資港区		変更予定区域

1:10,000

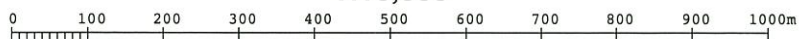

2. 住之江区南港南1丁目2番街区 大阪港臨港地区分区図

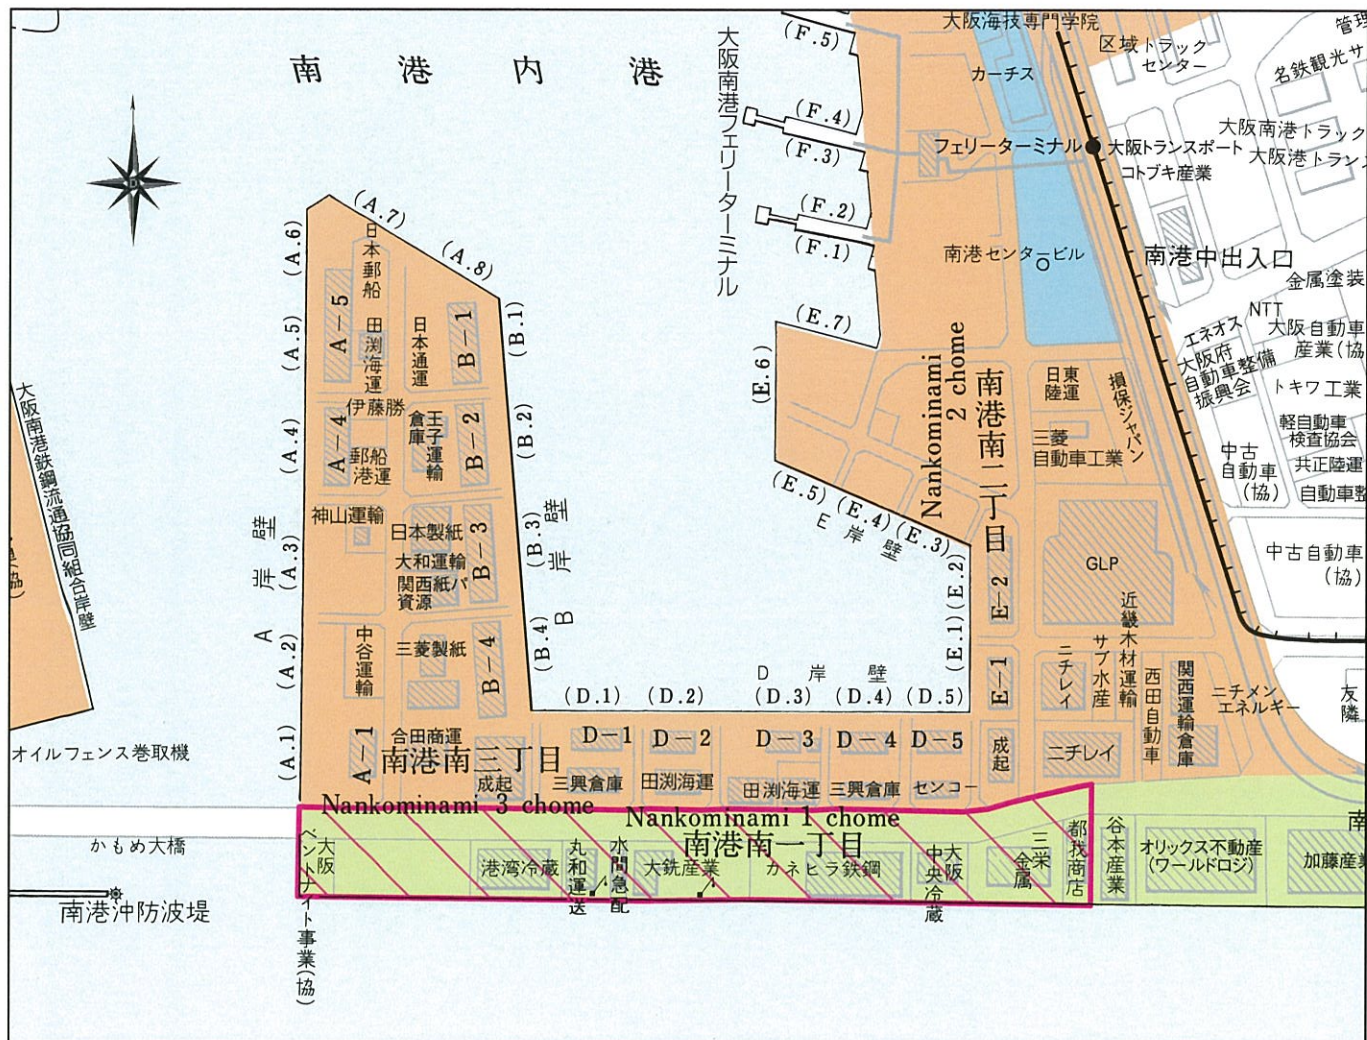

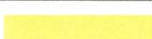凡		例	
	商 港 区		保 安 港 区
	工 業 港 区		マリーナ港区
	修景厚生港区		無 分 区
	特殊物資港区		変更予定区域

1:10,000

