【別添資料４】

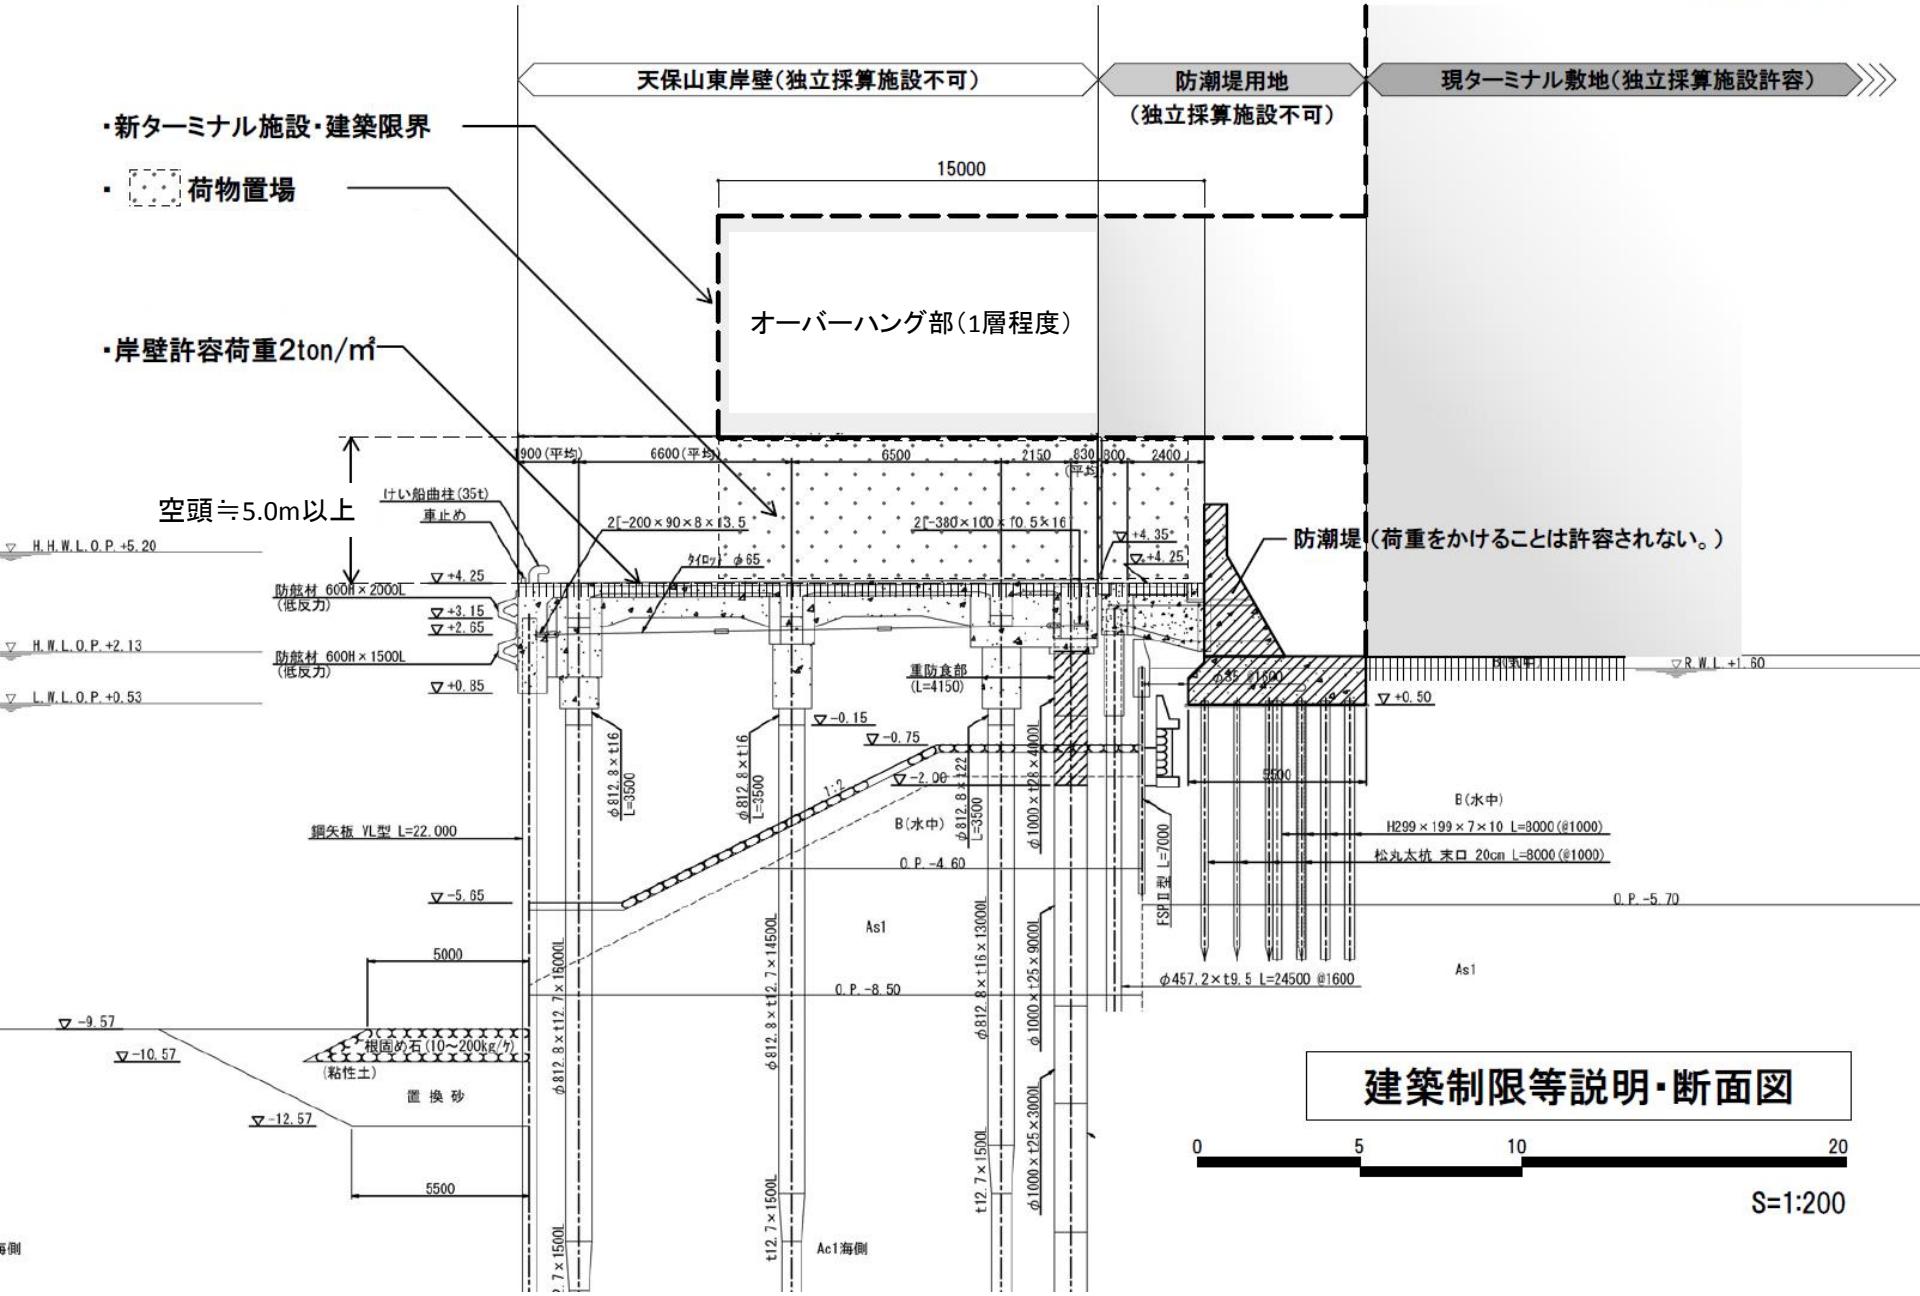
天保山東岸壁（独立採算施設不可）
防潮堤用地
（独立採算施設不可）
現ターミナル敷地（独立採算施設許容）
・新ターミナル施設・建築限界
・ 荷物置場
・岸壁許容荷重2ton/m²
15000
オーバーハング部（1層程度）
空頭≒5.0m以上
防潮堤（荷重をかけることは許容されない。）
H.H.W.L.O.P.+5.20
H.W.L.O.P.+2.13
L.W.L.O.P.+0.53
R.W.L.+1.60
防舷材 600H×2000L
（低反力）
防舷材 600H×1500L
（低反力）
けい船曲柱(35t)
車止め
重防食部
(L=4150)
鋼矢板 VL型 L=22.000
B(水中)
H299×199×7×10 L=8000(@1000)
松丸太杭 末口 20cm L=8000(@1000)
φ457.2×t9.5 L=24500 @1600
As1
Ac1海側
根固め石(10～200kg/ケ)
(粘性土)
置 換 砂
O.P.-4.60
O.P.-5.70
O.P.-8.50
建築制限等説明・断面図
0
5
10
20
S=1:200

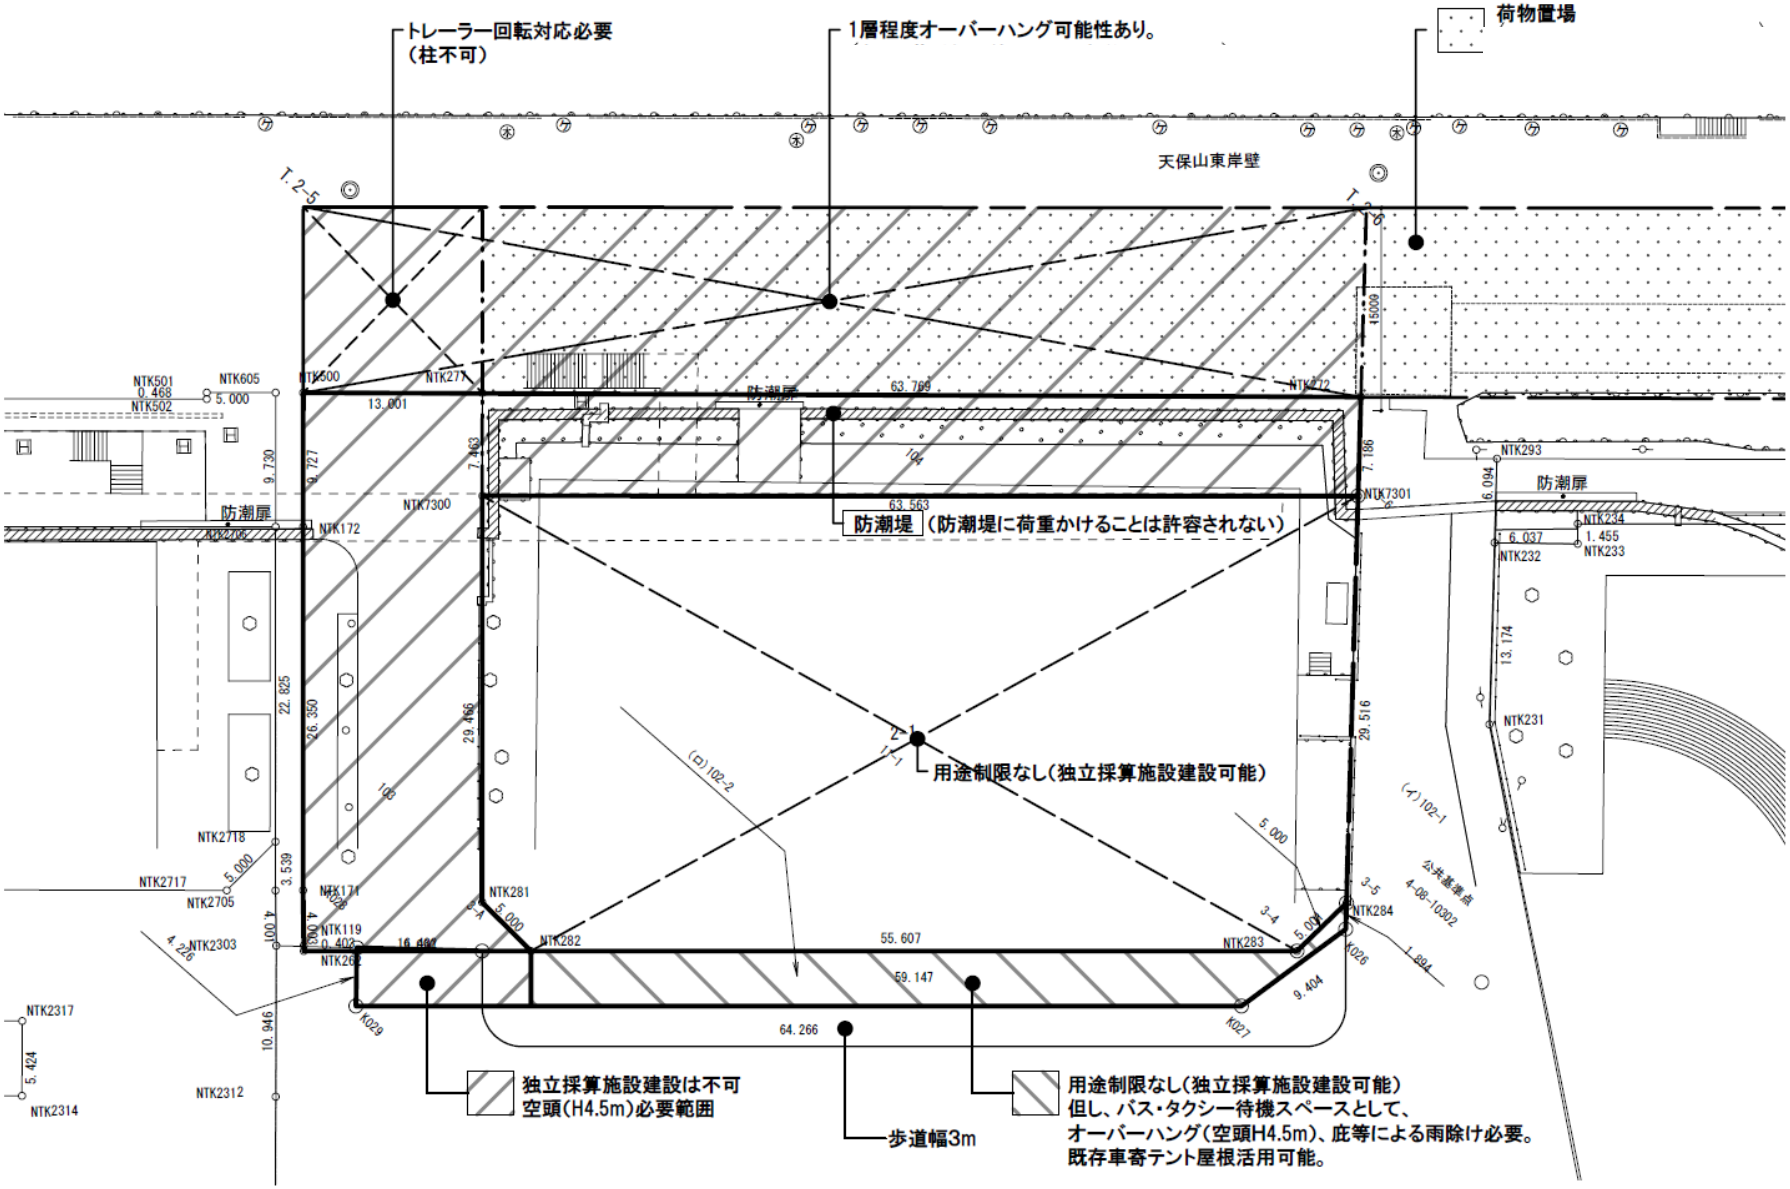
トレーラー回転対応必要
（柱不可）
1層程度オーバーハング可能性あり。
荷物置場
天保山東岸壁
防潮堤（防潮堤に荷重かけることは許容されない）
用途制限なし（独立採算施設建設可能）
独立採算施設建設は不可
空頭（H4.5m）必要範囲
歩道幅3m
用途制限なし（独立採算施設建設可能）
但し、バス・タクシー待機スペースとして、
オーバーハング（空頭H4.5m）、庇等による雨除け必要。
既存車寄テント屋根活用可能。
防潮扉
NTK501
NTK502
NTK605
NTK500
NTK277
NTK272
NTK7300
NTK7301
NTK172
NTK293
NTK234
NTK232
NTK233
NTK231
NTK2718
NTK2717
NTK2705
NTK2303
NTK171
NTK119
NTK281
NTK282
NTK283
NTK284
NTK2317
NTK2314
NTK2312
(ロ)102-2
(イ)102-1
公共基準点
4-08-10302
55.607
59.147
64.266
63.799
63.563
13.001
S=1:500

建築制限等説明・平面図