




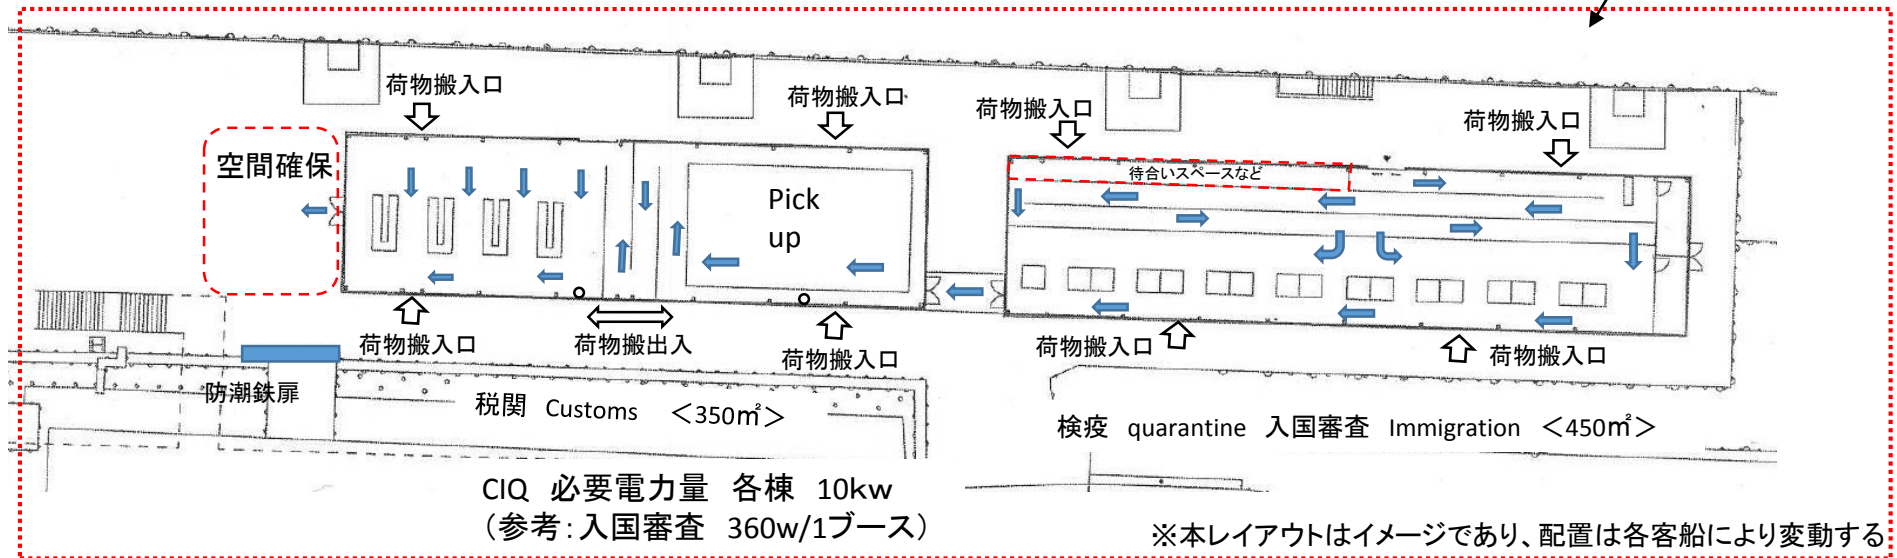


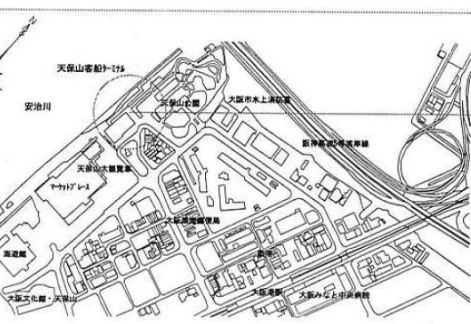


大阪市港区築港3丁目1番1地先

注: R.1.10時点の計画図 今後変更の可能性あり

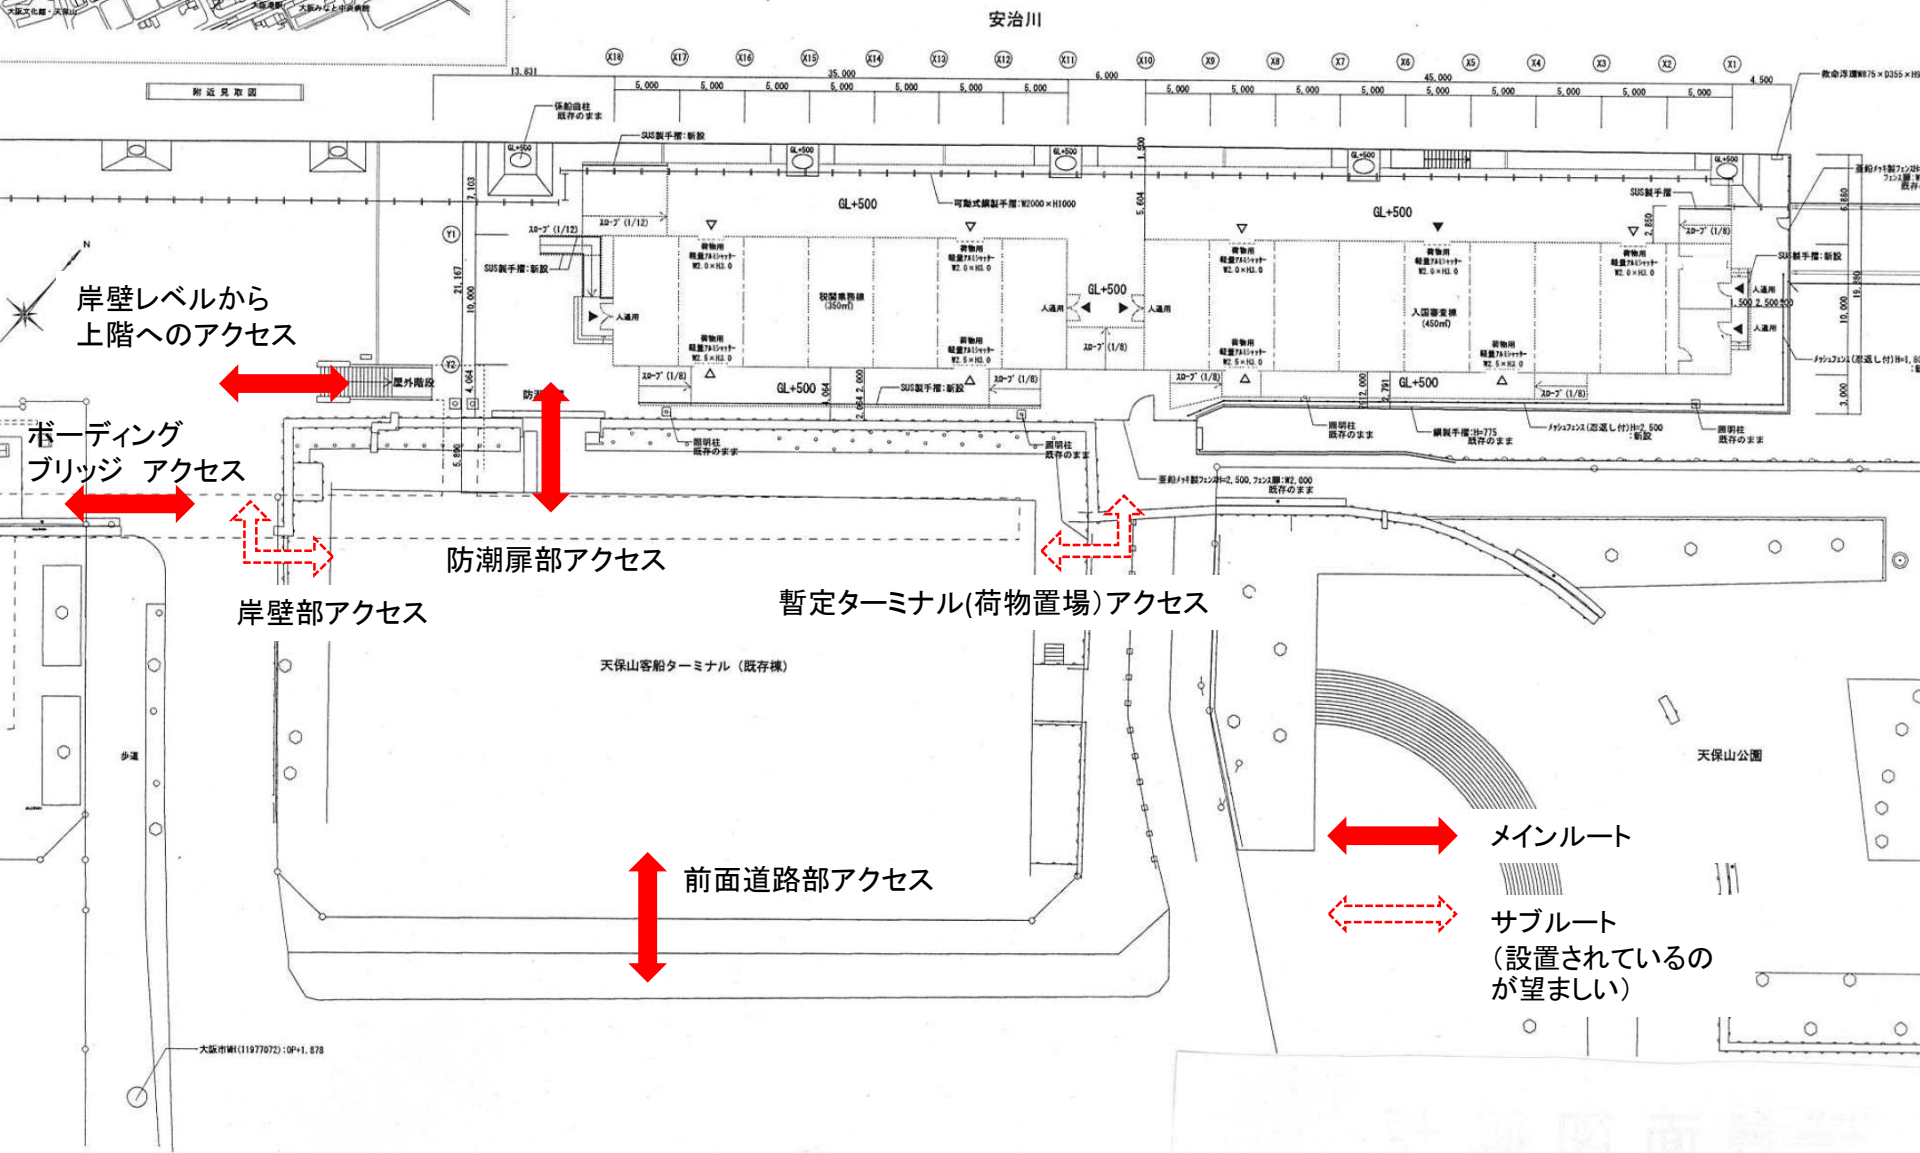

<参考図>

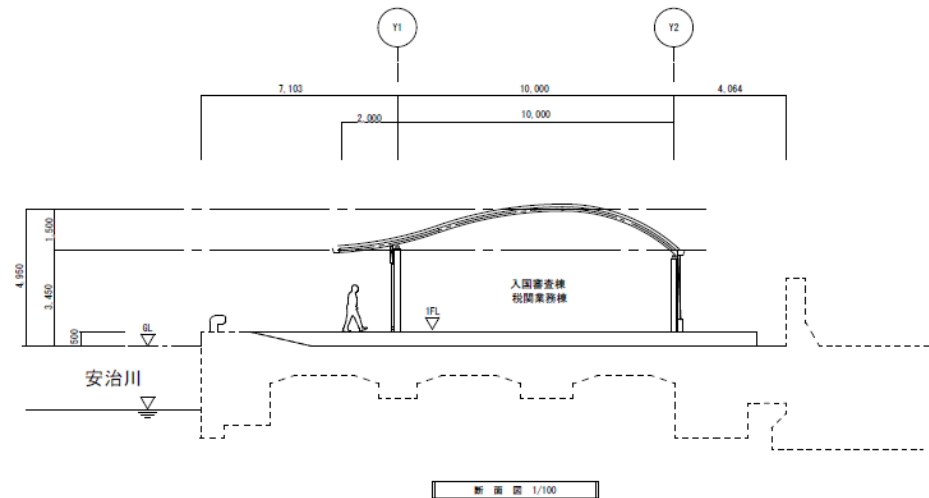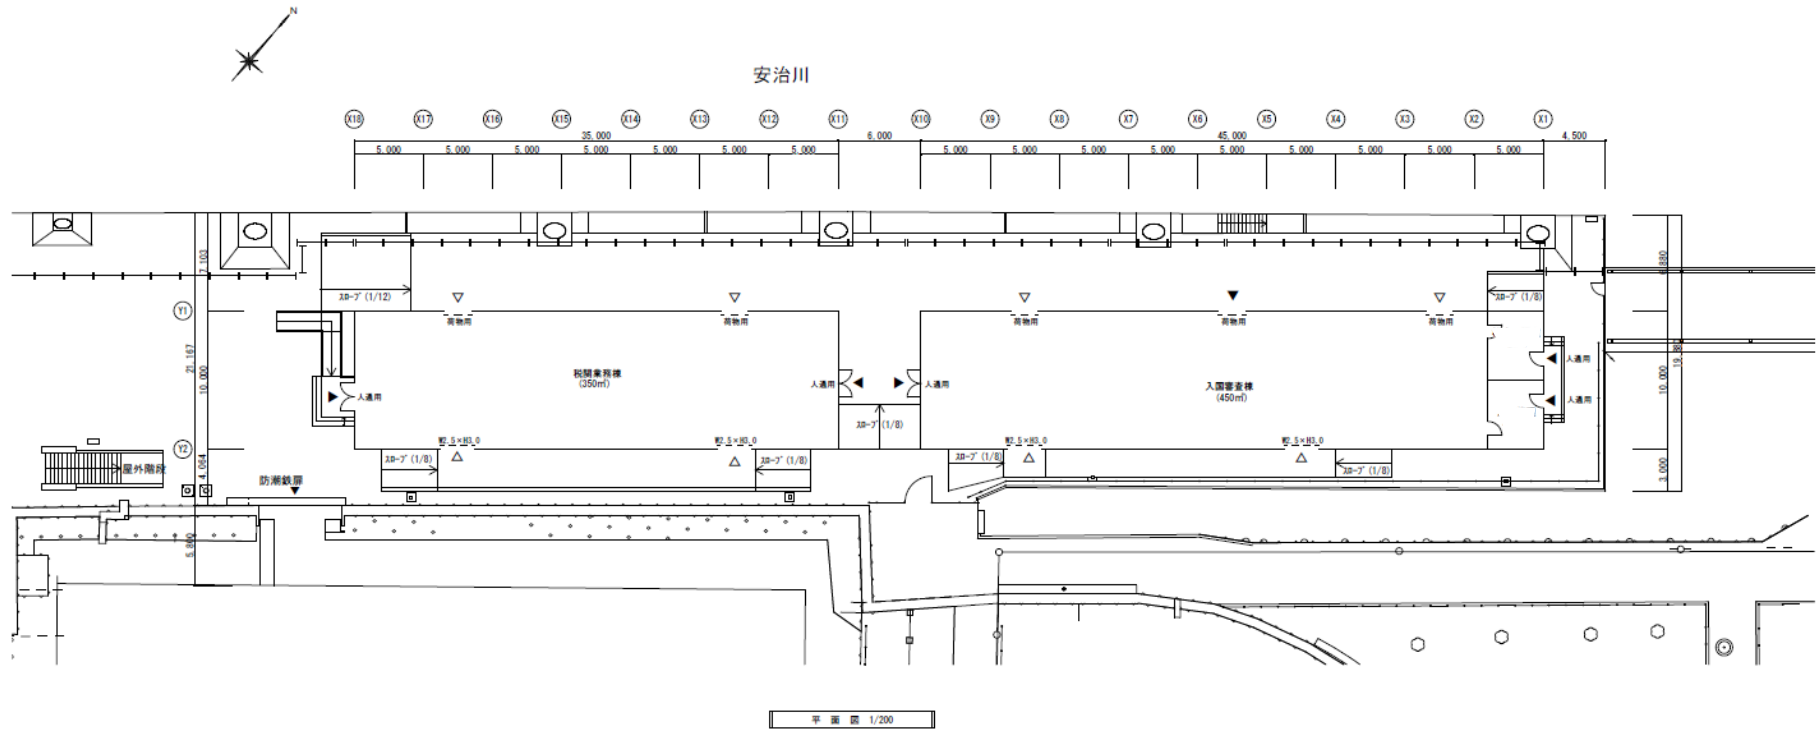

暫定ターミナルのイメージ



暫定ターミナル

現ターミナル

暫定ターミナル諸元： 大型テント <床面積450㎡・350㎡(10m×45m・35m) 2棟>