

防潮扉 NO. 10-2~12 復旧平面図 S=1/600

[illegible]

(注) 1. 配管配線にて図中へ部は可とう性ケーブル保護管使用部とします。
2. 寸法線にて〔 〕部は配管配線の平面寸法を示し、()部は立上り寸法を示します。
3. 防潮扉部の詳細は別図参照とします。
4. 端末局設置部の詳細は別図参照とします。
5. [R]印はレンジ信号ケーブル接続箇所を示します。


凡 例	機 器 名 称	備 考
☒	表示操作箱	
☐	端末局、直流電源盤	
☐	屋外端子盤	
☒	ブルボックス	
——	露出配管配線	
——	地中埋設配管配線	
---	架空配線	

端末局NO	端末NO	防漏扉NO	ケーブル芯数
M1-26	0126	10-3	5P
		11 12 10-2 10-4	15P

完 成 図			
契約番号 大契乙 第412号	工事名 大阪港防潮扉集中監視装置機器改良更新工事		
図面名称 竣工局(Ⅲ-26) 港区 埠頭地区 防潮扉 NO.10-2~12 復旧配線図(その1)	図面番号 167/319		
受注者			


端末局(MI-26) 港区 埠頭地区 防潮扉 NO.10-2~12 復旧配線図(その2)

1F屋内平面図 S=1/600

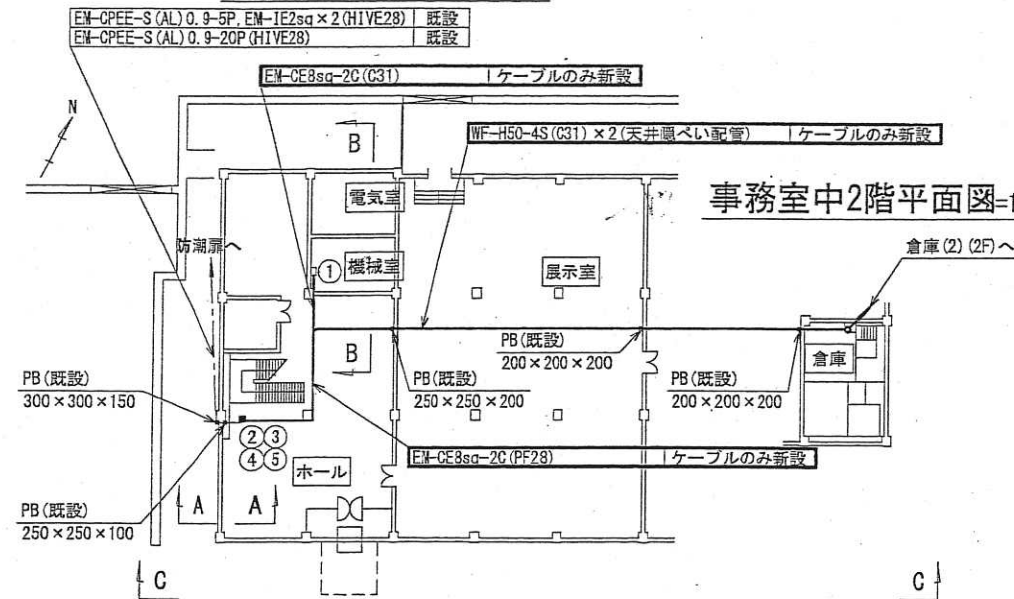


事務室中2階平面図=1/600


MI-26
(大阪市港区築港3-11-8)
屋上平面図 S=1/400

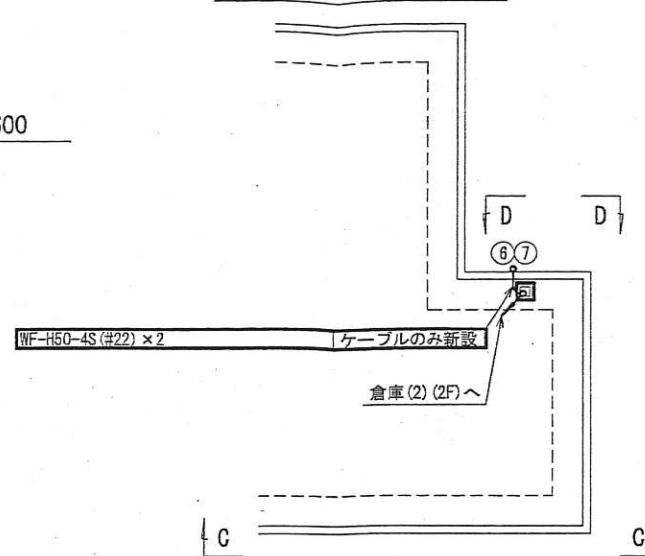


屋内側面図 S=1/40
(A~A矢視図)

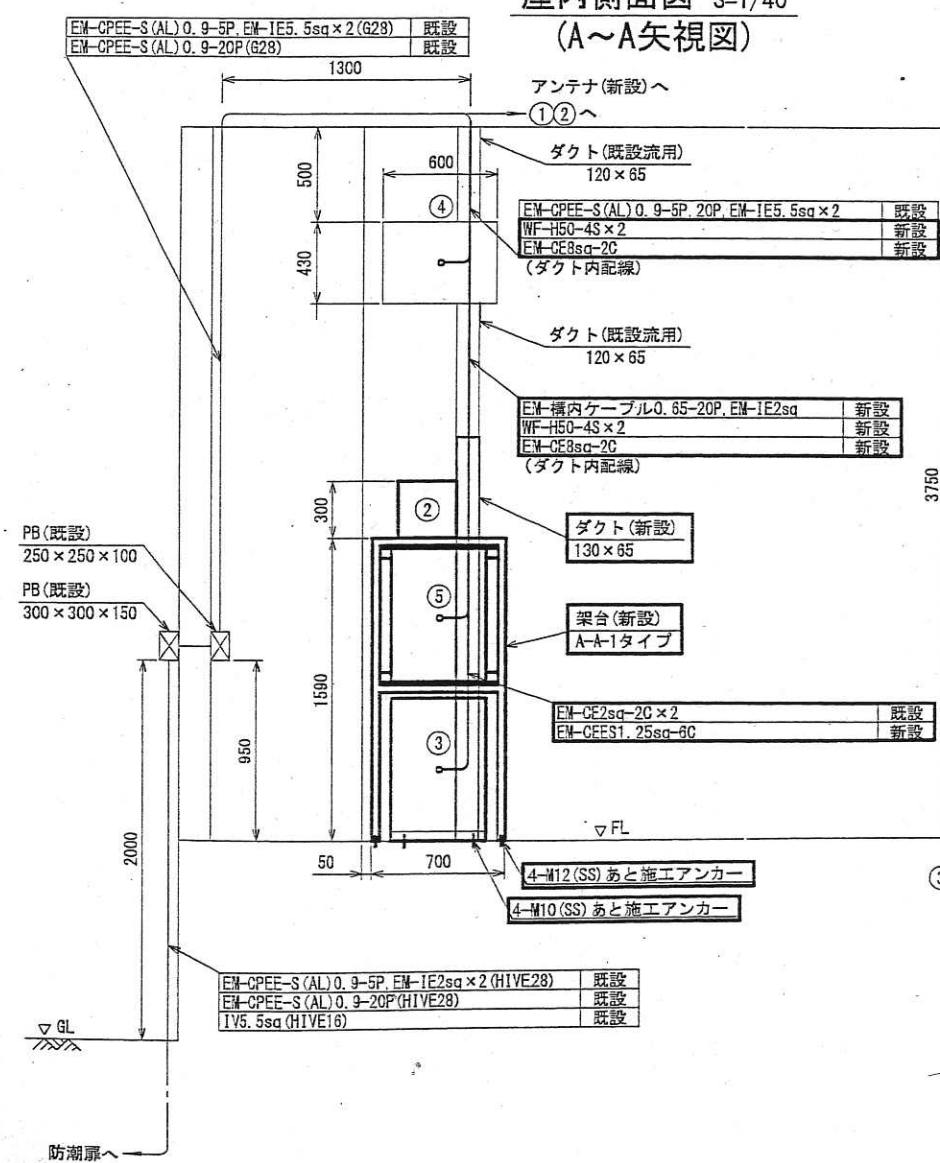


屋上側面図 S=1/200
(D~D矢視図)

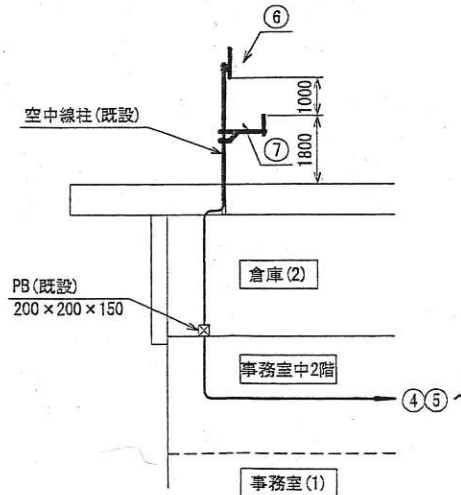

屋内側面図 S=1/200
(B~B矢視図)

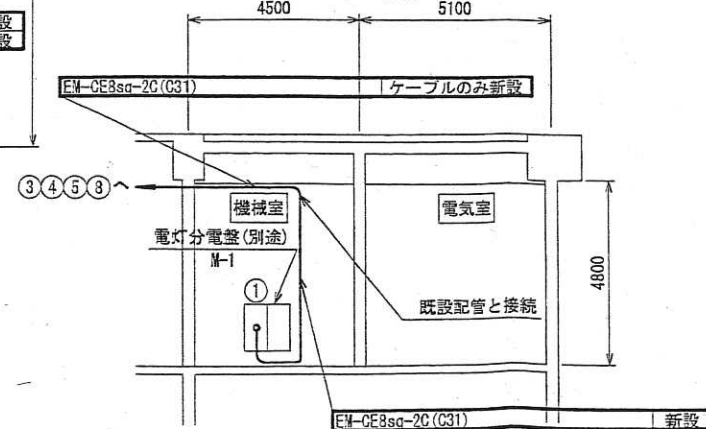


配線系統図

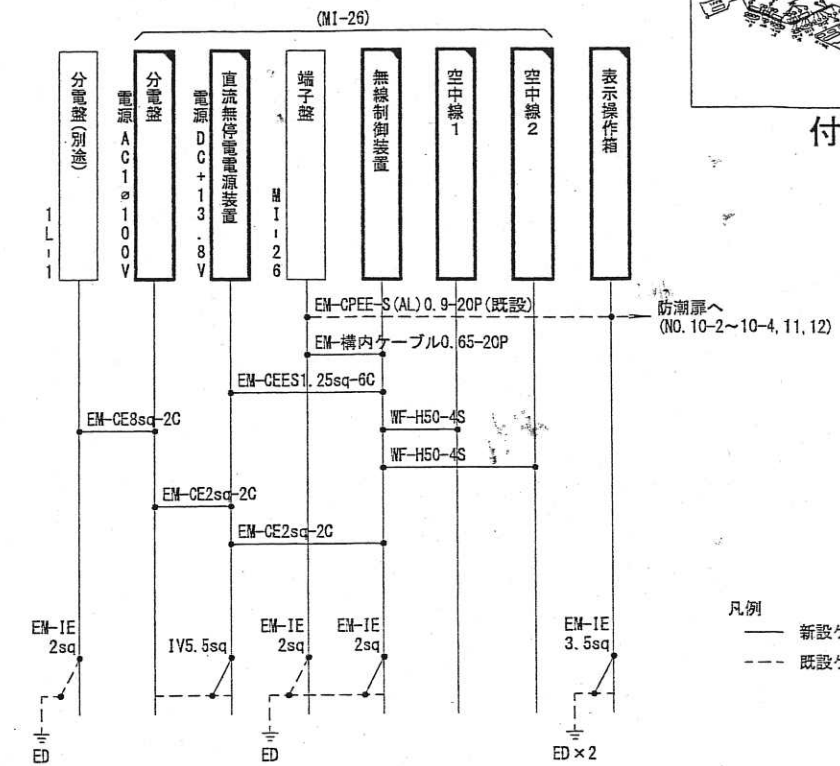

凡例
— 新設ケーブル
--- 既設ケーブル
□ 新設機器
□ 既設機器

屋内側面図 S=1/600
(C~C矢視図)

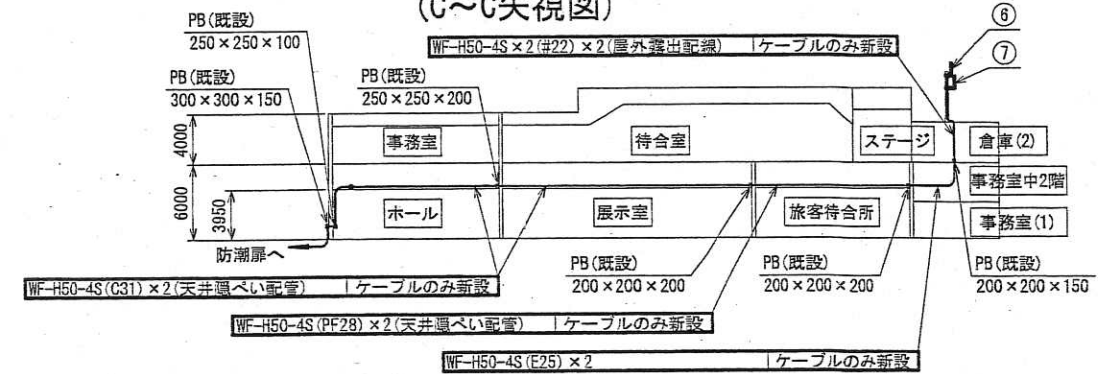


番号	機器名称	備考	仕様
①	分電盤(1L-1)	別途	
②	分電盤	新設	W300×D100×H300
③	直流無停電電源装置	新設	30A/100AH
④	端子盤(MI-26)	既設	W600×D200×H400
⑤	無線制御装置	新設	A
⑥	空中線1	新設	スリープアンテナ
⑦	空中線2	新設	スリープアンテナ

(注) 特記なき配管、配線類は全て再使用とします。


完 成 図

契約番号 大契乙 第412号	工事名 大阪港防潮扉集中監視装置機器改良更新工事
図面名称 端末局(MI-26) 港区 埠頭地区 防潮扉 NO.10-2~12 復旧配線図(その2)	図面 番号 168/319
受注者	

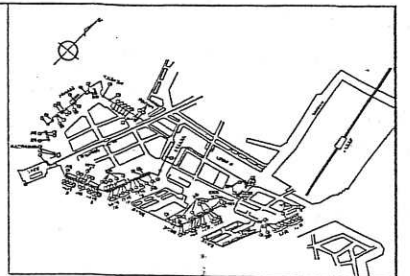


付近見取図

防潮扉 NO.11,12 復旧立面図 S=1/80
(陸側)

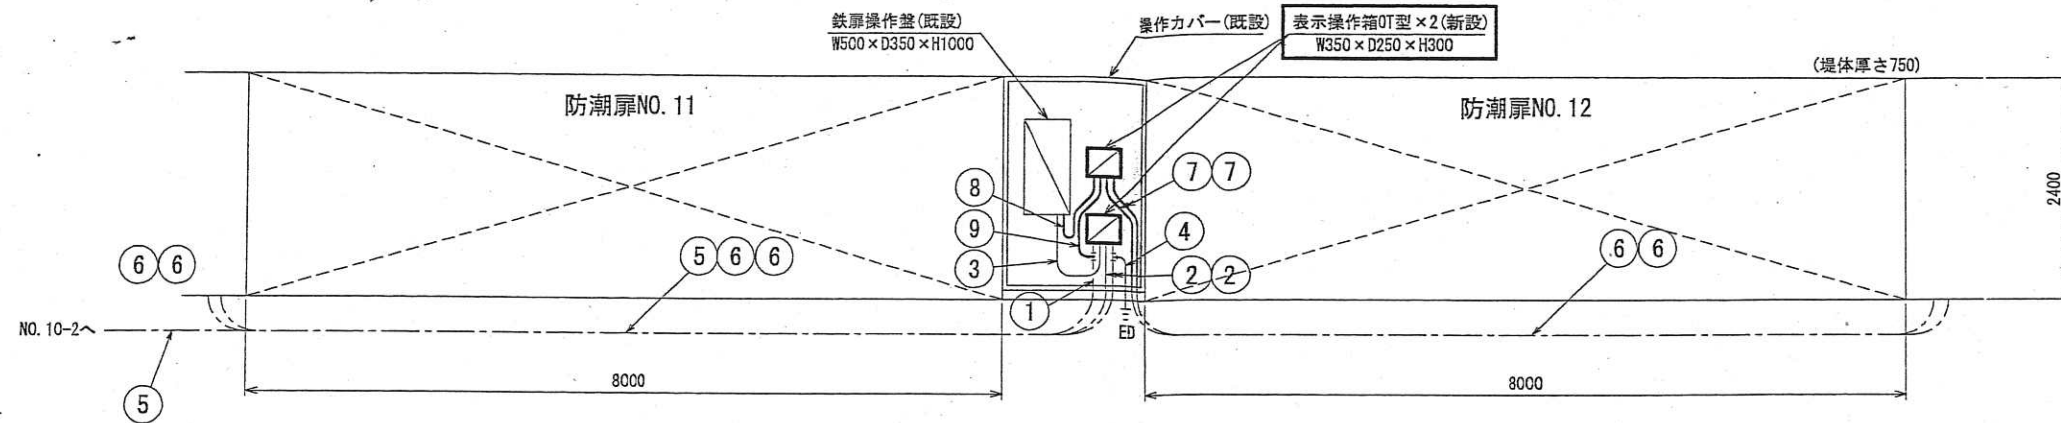

防潮扉 NO.10-2 復旧立面図 S=1/80
(陸側)

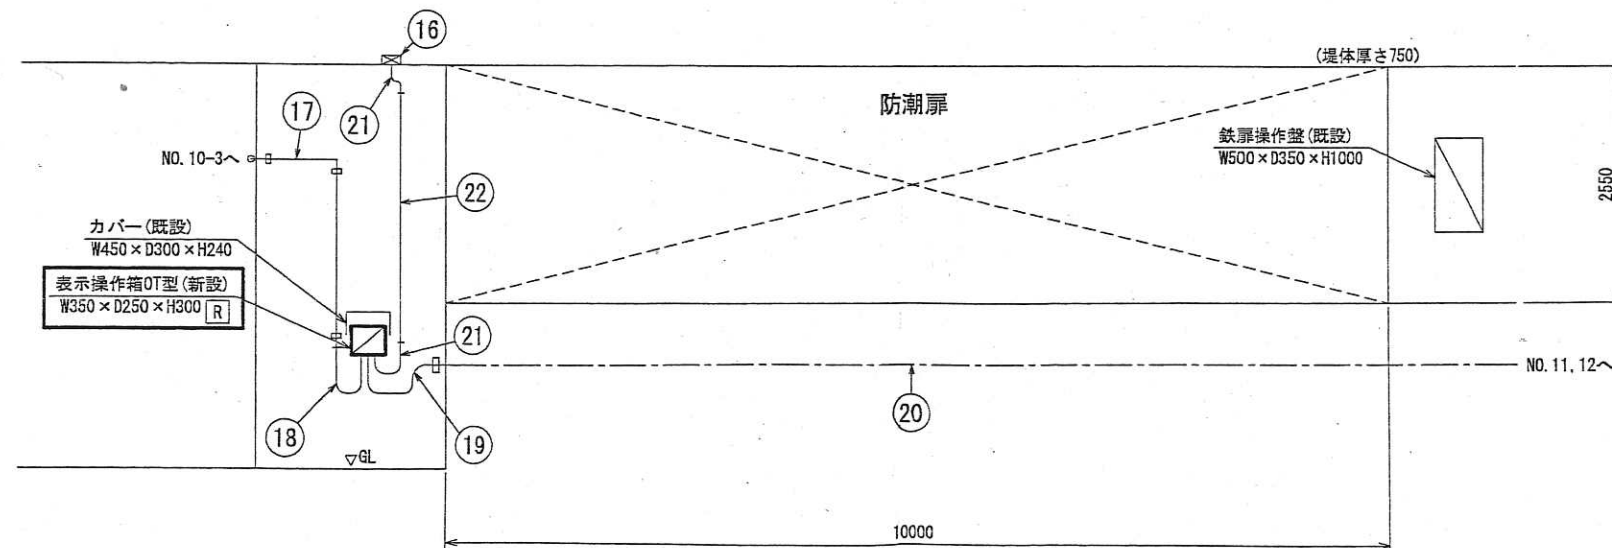

凡 例

記 号	機 器 名 称
□	表示操作箱
⊠	鉄扉操作盤
⊞	ブルボックス
⊞	屋外端子盤
---	露出配管配線(厚鋼電線管)
---	露出配管配線(可とう性ケーブル保護管)
---	コンクリート埋設配管配線
---	地中埋設配管配線(SGP, PE)
---	架空配線
⊥	接地極(ED)

防潮扉NO.11,12

番 号	機 器 名 称	備 考
①	EM-CPEE-S(AL)0.9-10P (E38)	既設
②	CVV1. 25sq-2C×2 (E30)	既設
③	CVV1. 25sq-2C (E30)	既設
④	IV5. 5sq (E24)	既設
⑤	EM-CPEE-S(AL)0.9-10P, EM-IE3. 5sq (VE36)	既設
⑥	CVV1. 25sq-2C×2 (VE28)	既設
⑦	CVV1. 25sq-2C×2 (E28)	電線管のみ新設
⑧	CVV1. 25sq-2C (E28)	電線管のみ新設
⑨	EM-CPEE-S0.9-10P, IV3. 5sq (E28)	電線管のみ新設

防潮扉NO.10-2

番 号	機 器 名 称	備 考
⑬	ブルボックス200×200×100	既設
⑭	EM-CPEE-S(AL)0.9-15P, EM-IE3. 5sq×2 (E28)	既設
⑮	EM-CPEE-S(AL)0.9-15P, EM-IE3. 5sq×2 (E30)	既設
⑯	EM-CPEE-S(AL)0.9-10P, EM-IE3. 5sq (E38)	既設
⑰	EM-CPEE-S(AL)0.9-10P, EM-IE3. 5sq (HIVE36)	既設
⑱	CVV1. 25sq-2C×5 (E30)	既設
⑲	CVV1. 25sq-2C×5 (E28)	既設


- (注) 1. 特記なき配管、配線類は全て再使用とします。
2. [R]印はレジン式信号ケーブル接続ヶ所を示します。

完 成 図



契約番号 大契乙 第412号	工事名 大阪港防潮扉集中監視装置機器改良更新工事
図面名称 端末局(MI-26) 港区 埠頭地区 防潮扉 NO.10-2~12 復旧配線図(その3)	図面番号 169/319
受注者	

端末局(MI-26) 港区 埠頭地区 防潮扉 NO.10-2~12 復旧配線図(その4)

防潮扉 NO.10-3 復旧立面図 S=1/80
(陸側)

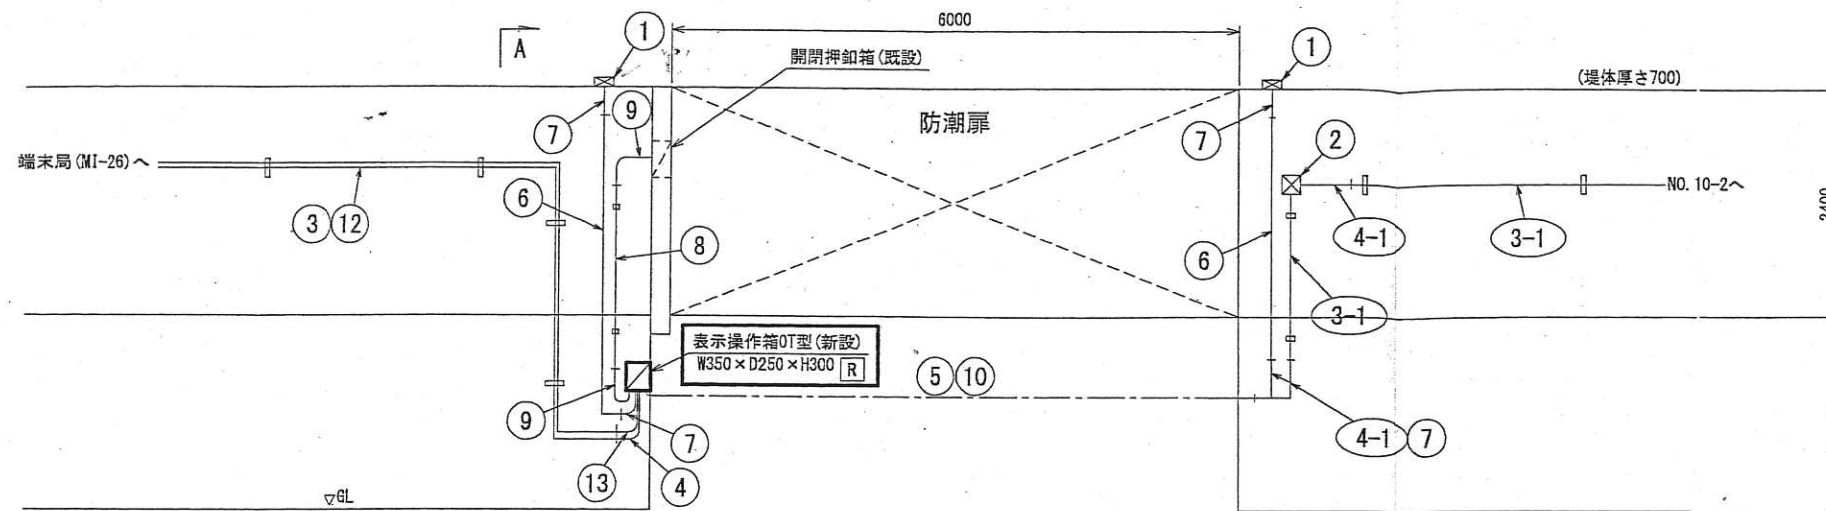


A - A 矢視図 S=1/80

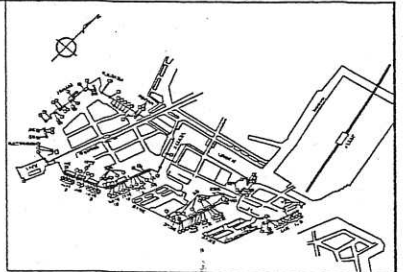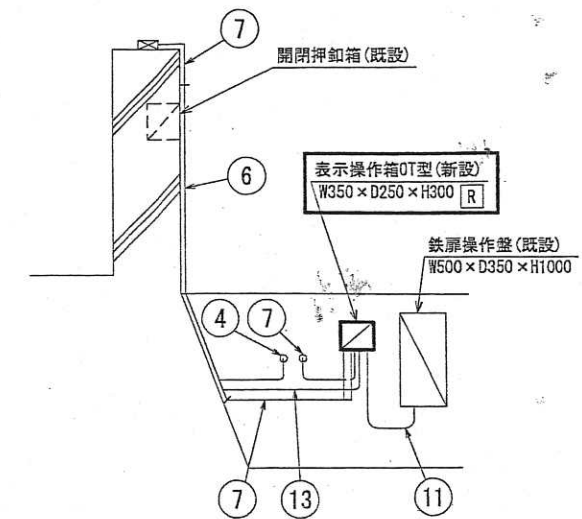

付近見取図

防潮扉 NO.10-4 復旧立面図 S=1/80
(陸側)

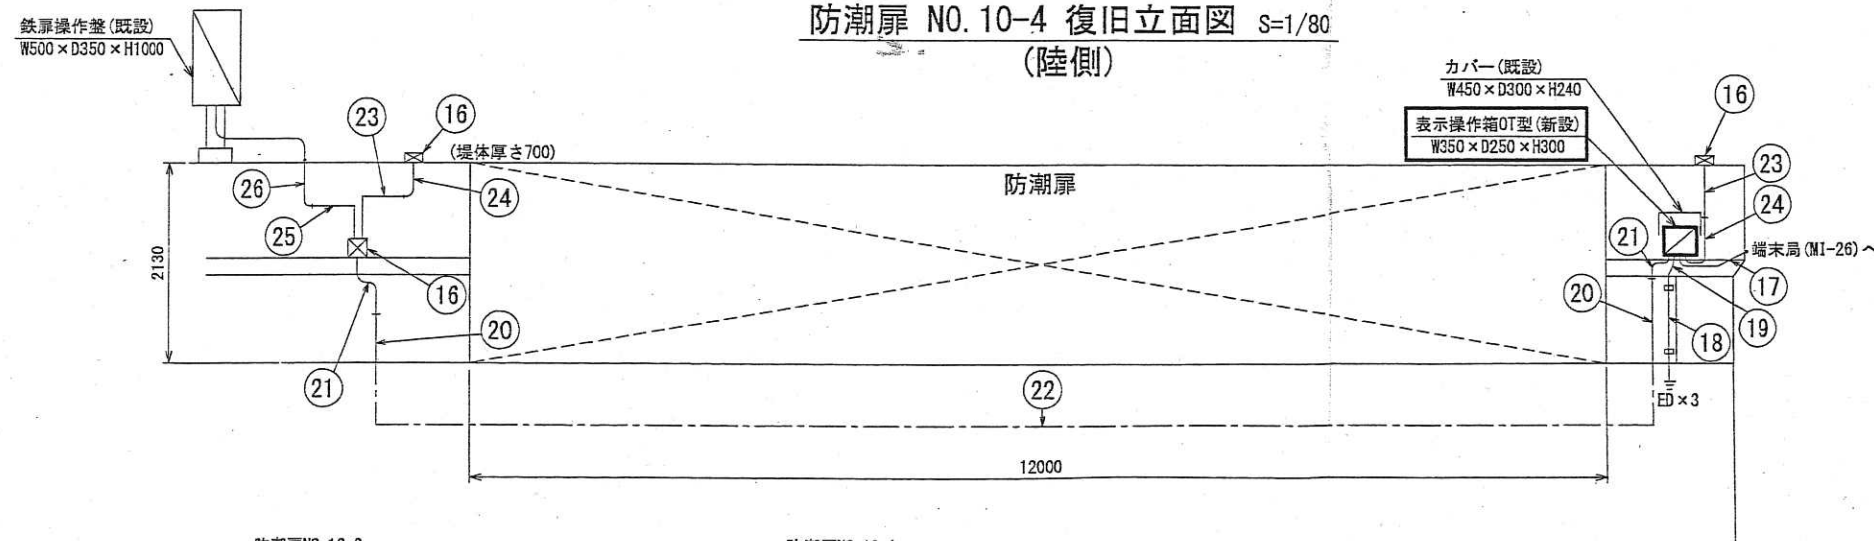

防潮扉NO.10-3

番号	機器名称	備考
①	プルボックス200×200×100	既設
②	プルボックス300×300×150	既設
③	EM-CPEE-S(AL)0.9-20P	(G28) 既設
③-1	EM-CPEE-S(AL)0.9-1SP, EM-IE3.5sq×2	(G28) 既設
④	EM-CPEE-S(AL)0.9-20P	(#30) 既設
④-1	EM-CPEE-S(AL)0.9-1SP, EM-IE3.5sq×2	(#30) 既設
⑤	EM-CPEE-S(AL)0.9-1SP, EM-IE3.5sq×2	(SGP25A) 既設
⑥	2PNCOT.75sq-2C×2	(G28) 既設
⑦	2PNCOT.75sq-2C×2	(#30) 既設
⑧	EM-CPEE-S(AL)0.9-SP, EM-IE3.5sq	(G22) 既設
⑨	EM-CPEE-S(AL)0.9-SP, EM-IE3.5sq	(#24) 既設
⑩	2PNCOT.75sq-2C×2	(SGP25A) 既設
⑪	2PNCOT.75sq-2C	(#17) 既設
⑫	EM-IE3.5sq×2	(G22) 既設
⑬	EM-IE3.5sq×2	(#24) 既設

防潮扉NO.10-4

番号	機器名称	備考
⑬	プルボックス200×200×100	既設
⑭	EM-CPEE-S(AL)0.9-SP, EM-IE3.5sq×3	(#24) 既設
⑮	IV3.5sq×3	(G16) 既設
⑯	IV3.5sq×3	(#17) 既設
⑰	2PNCOT.75sq-2C×3	(G28) 既設
⑱	2PNCOT.75sq-2C×3	(#30) 既設
⑲	2PNCOT.75sq-2C×3	(SGP25A) 既設
⑳	2PNCOT.75sq-2C×2	(G22) 既設
㉑	2PNCOT.75sq-2C×2	(#24) 既設
㉒	2PNCOT.75sq-2C	(G16) 既設
㉓	2PNCOT.75sq-2C	(#17) 既設

凡 例

記号	機器名称
□	表示操作箱
⊠	鉄扉操作盤
⊞	プルボックス
⊞	屋外端子盤
—	露出配管配線(厚鋼電線管)
—	露出配管配線(可とう性ケーブル保護管)
—	コンクリート埋設配管配線
—	地中埋設配管配線(SGP, PE)
—	架空配線
⊥	接地極(ED)

- (注) 1. 特記なき配管、配線類は全て再使用とします。
2. [R]印はレジン式信号ケーブル接続ヶ所を示します。

完 成 図

契約番号	工事名	図面番号
大契乙 第412号	大阪港防潮扉集中監視装置機器改良更新工事	170/319
図面名称	端末局(MI-26) 港区 埠頭地区 防潮扉 NO.10-2~12 復旧配線図(その4)	
受注者		