


# 安治川2号港湾労働者休憩所

位置図

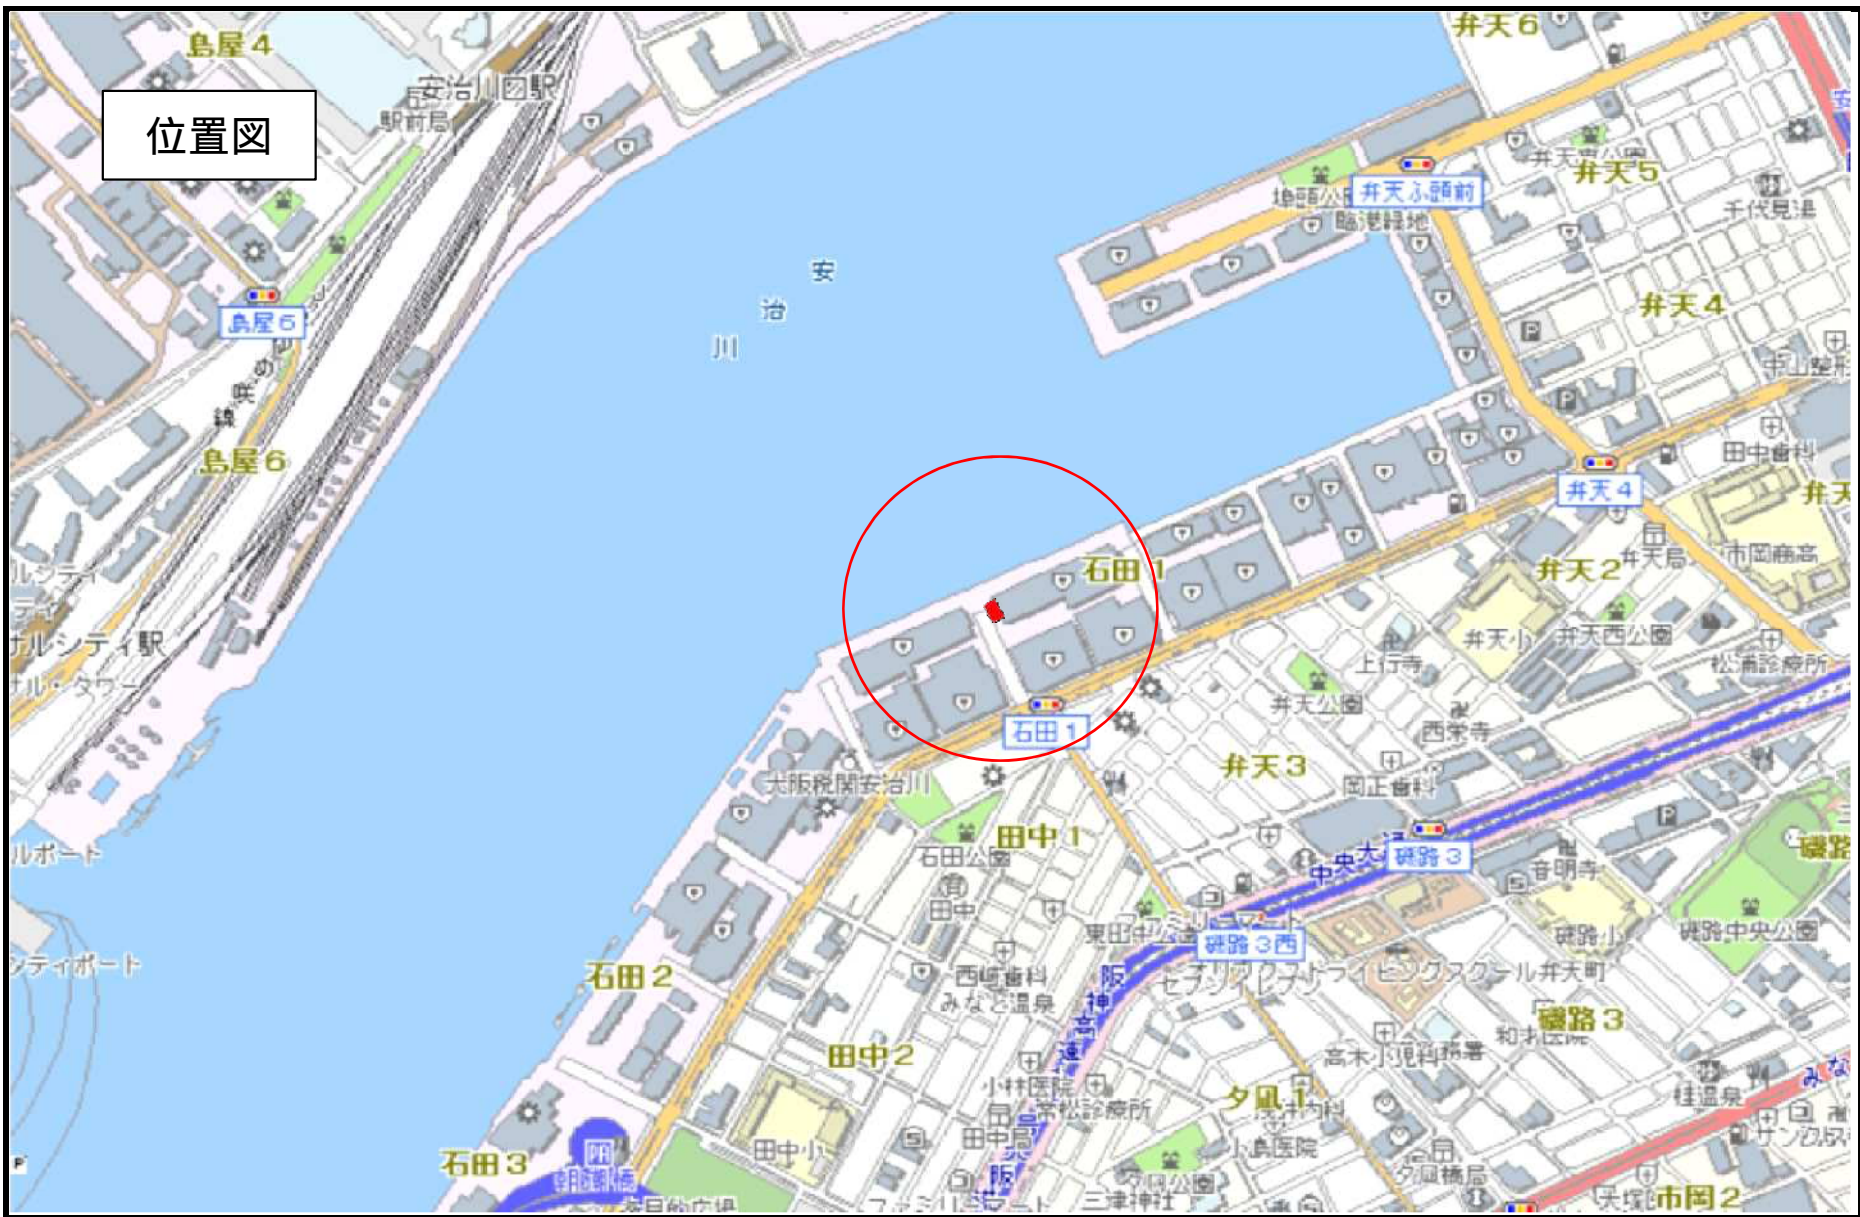


拡大図

トイレ  
(安治川4号上屋の  
階段下です)

安治川4号上屋

道路


安治川2号  
港湾労働者休憩所

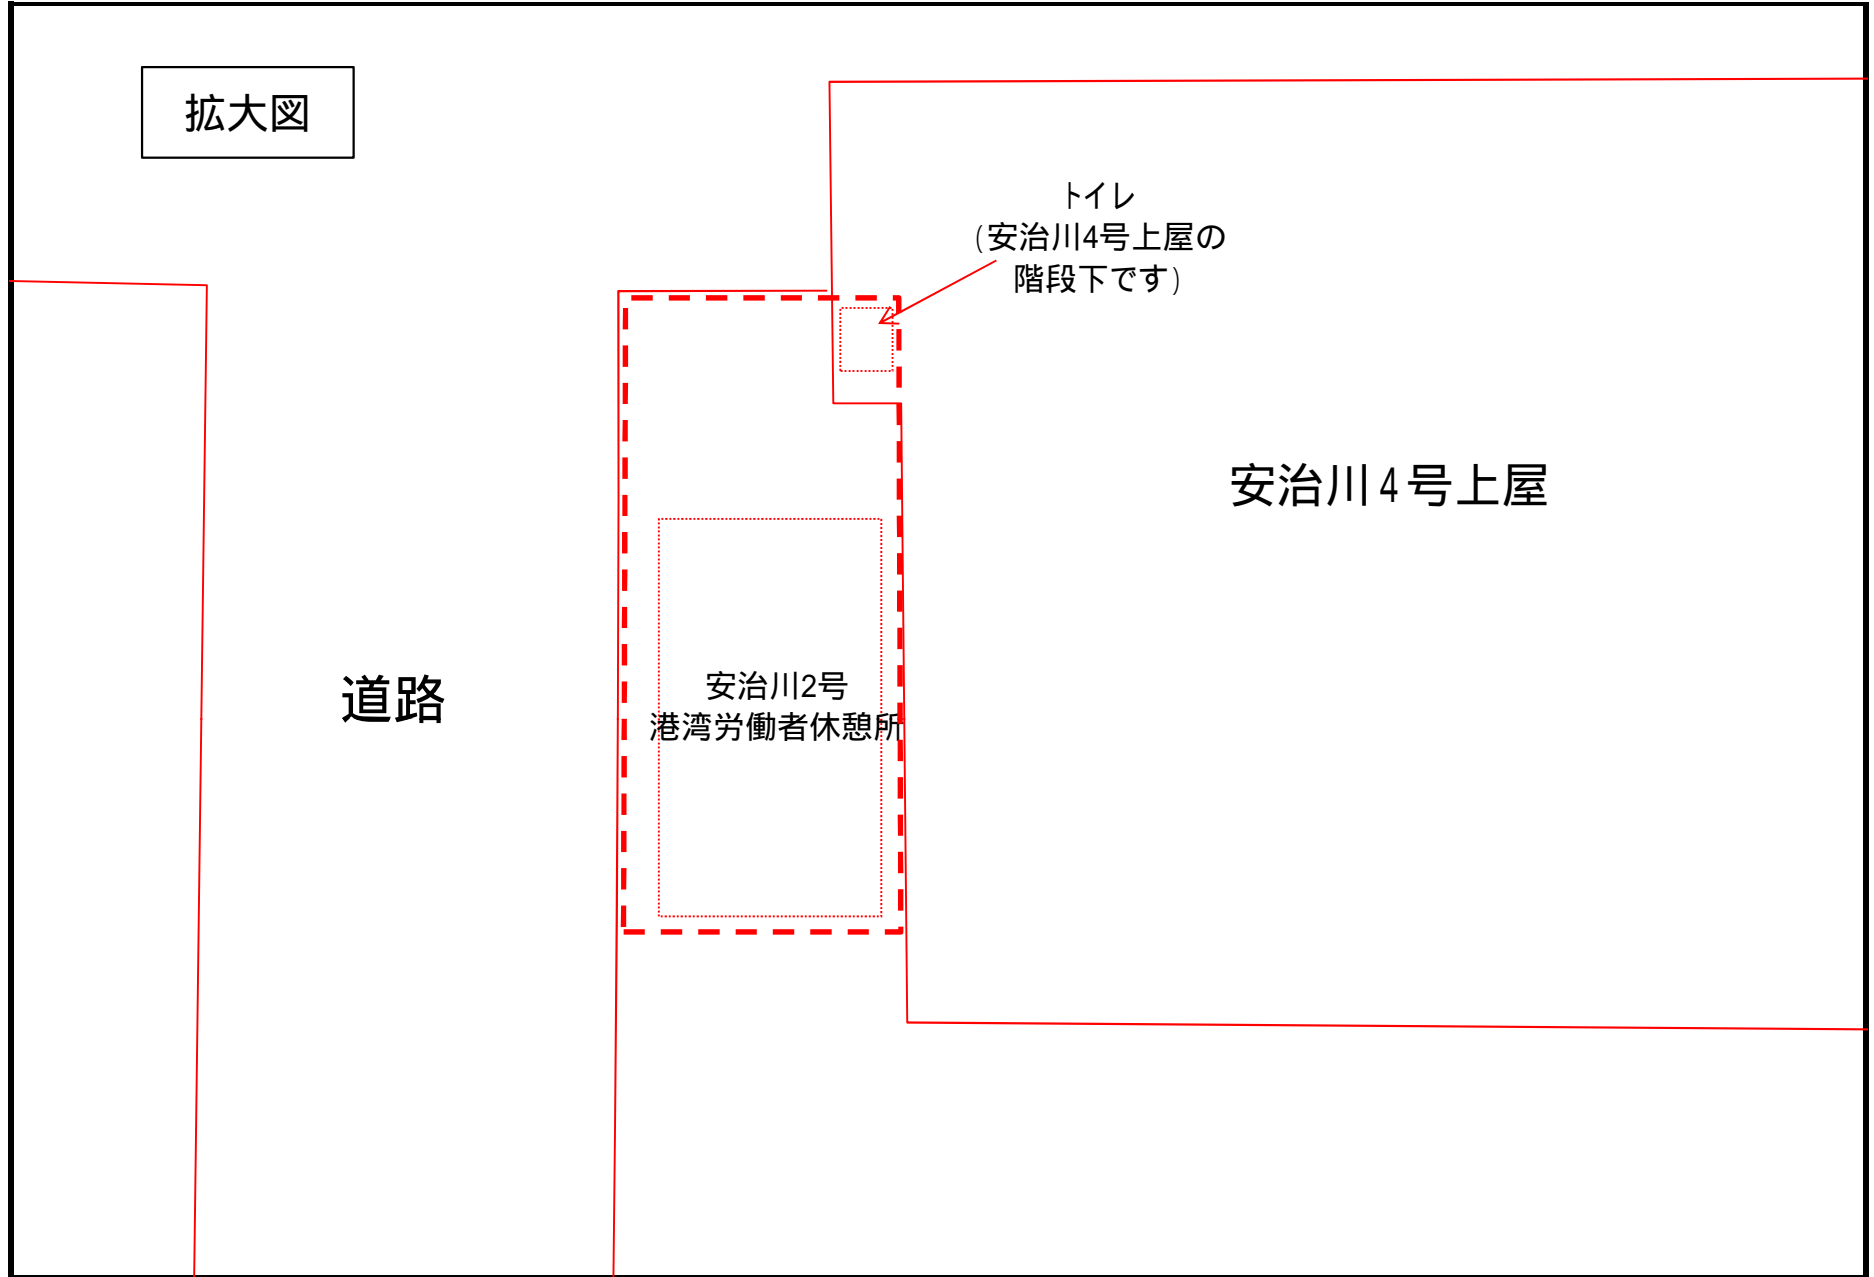

平面图 (安治川2号港湾労働者休憩所)

1:100

	休憩室	売店
A	27.48	12.74
L	5.24	1.88
V	2.62	0.94
S	1.23	0.44

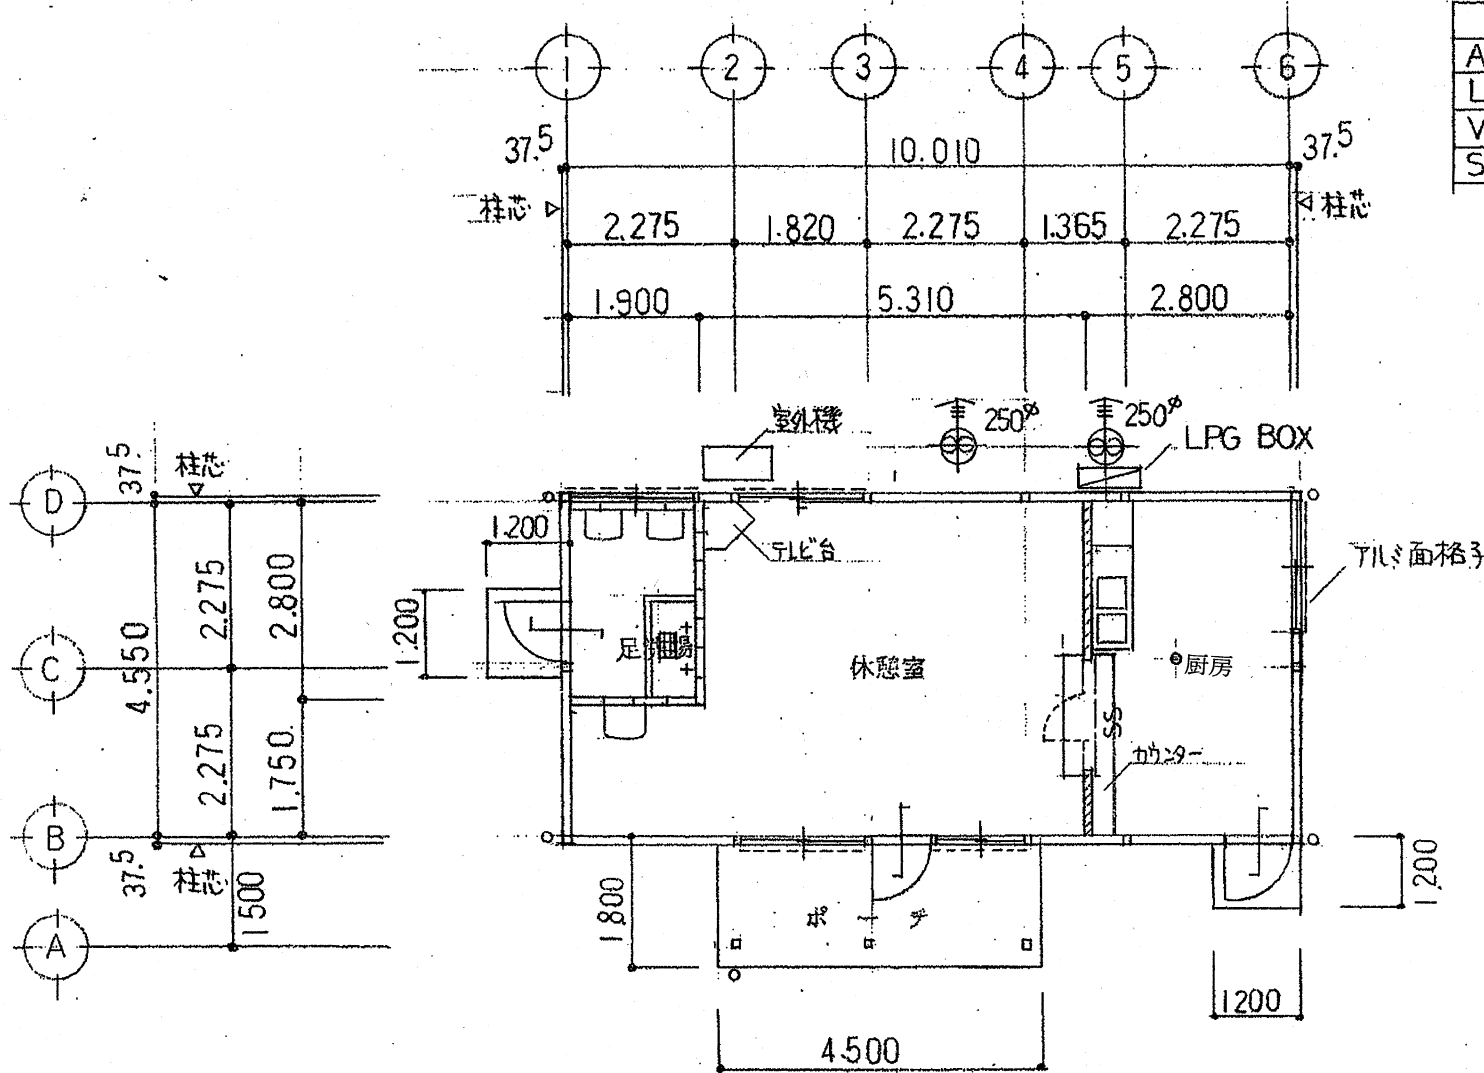

凡例	
A	床面積
L	採光面積
V	換気面積
S	排煙面積

安治川2号休憩所 トイレ

