



代行臨港道路（大阪港咲洲トンネル）関連

参 考 図 面

大 阪 港 咲 洲 ト ン ネ ル 位 置 図

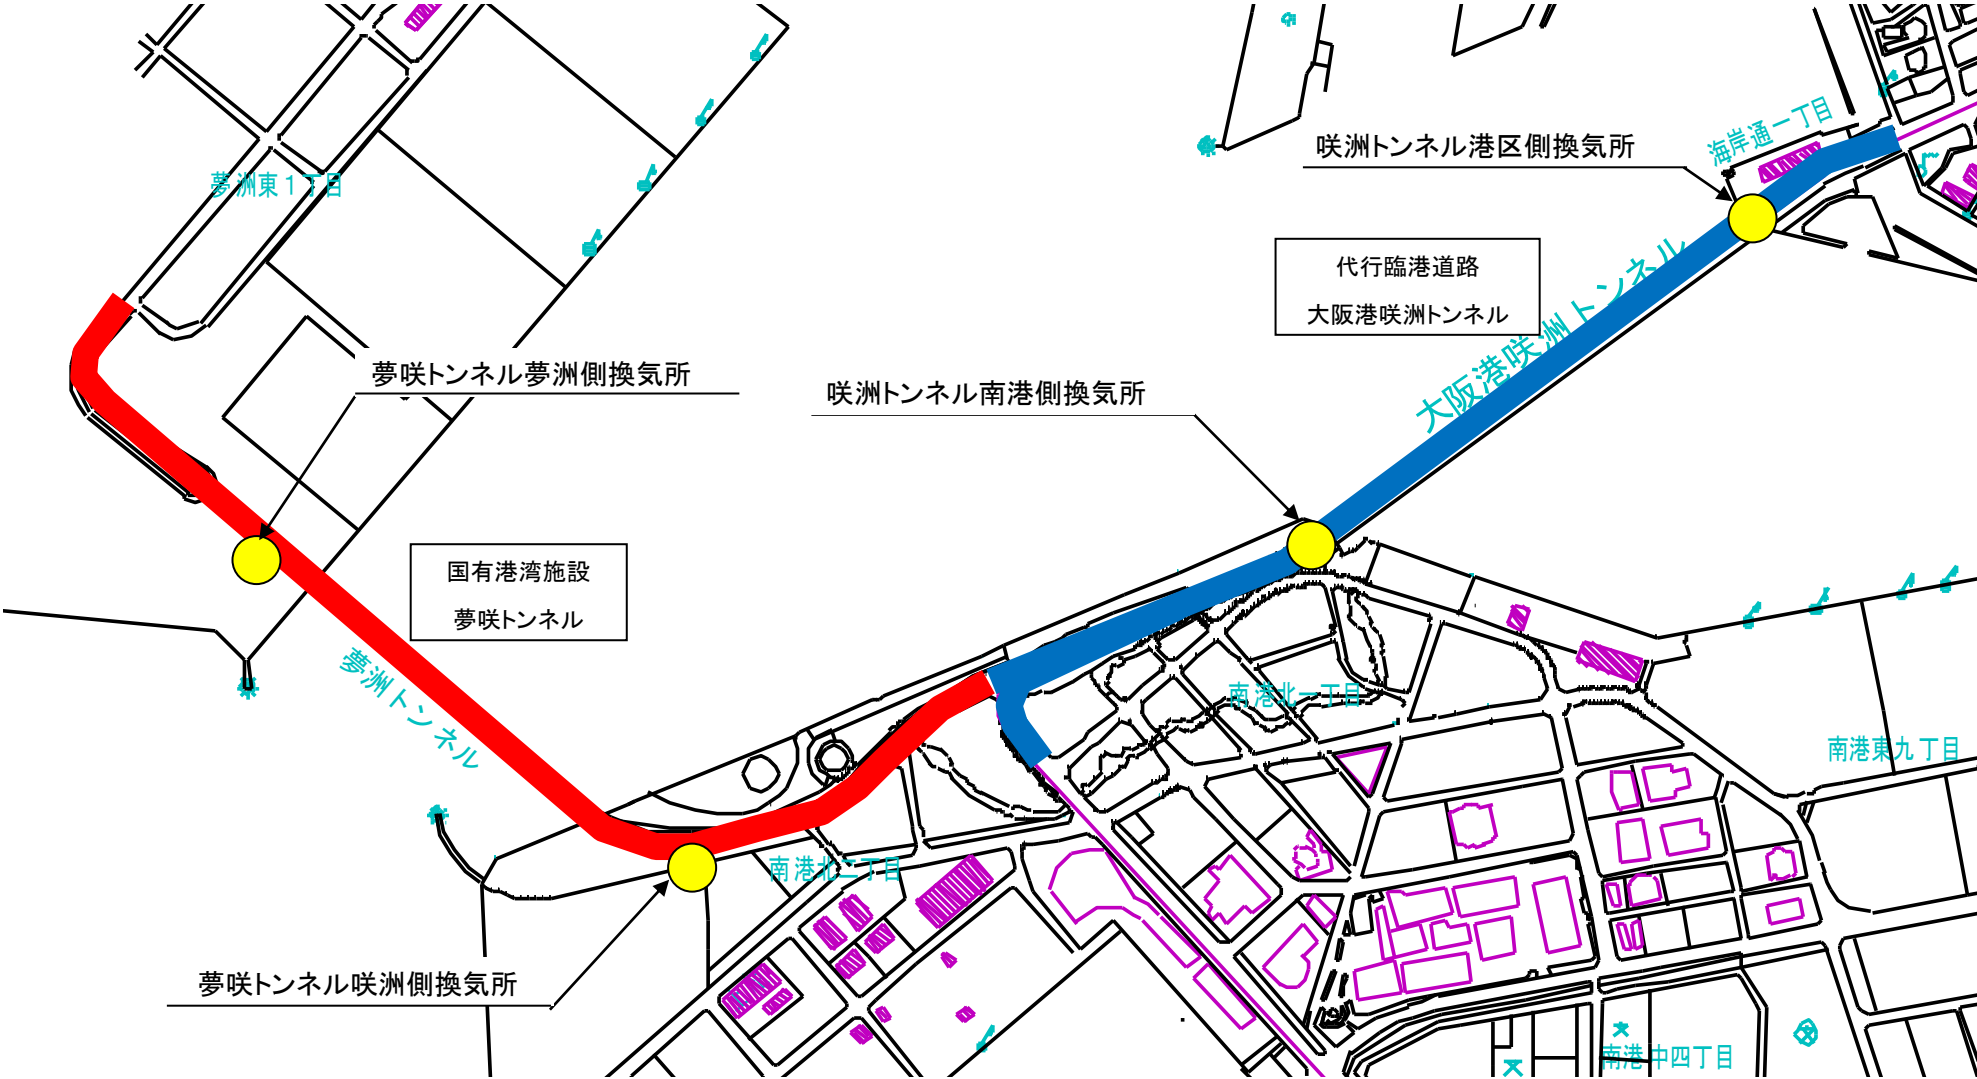


大阪港咲洲トンネル一般平面図

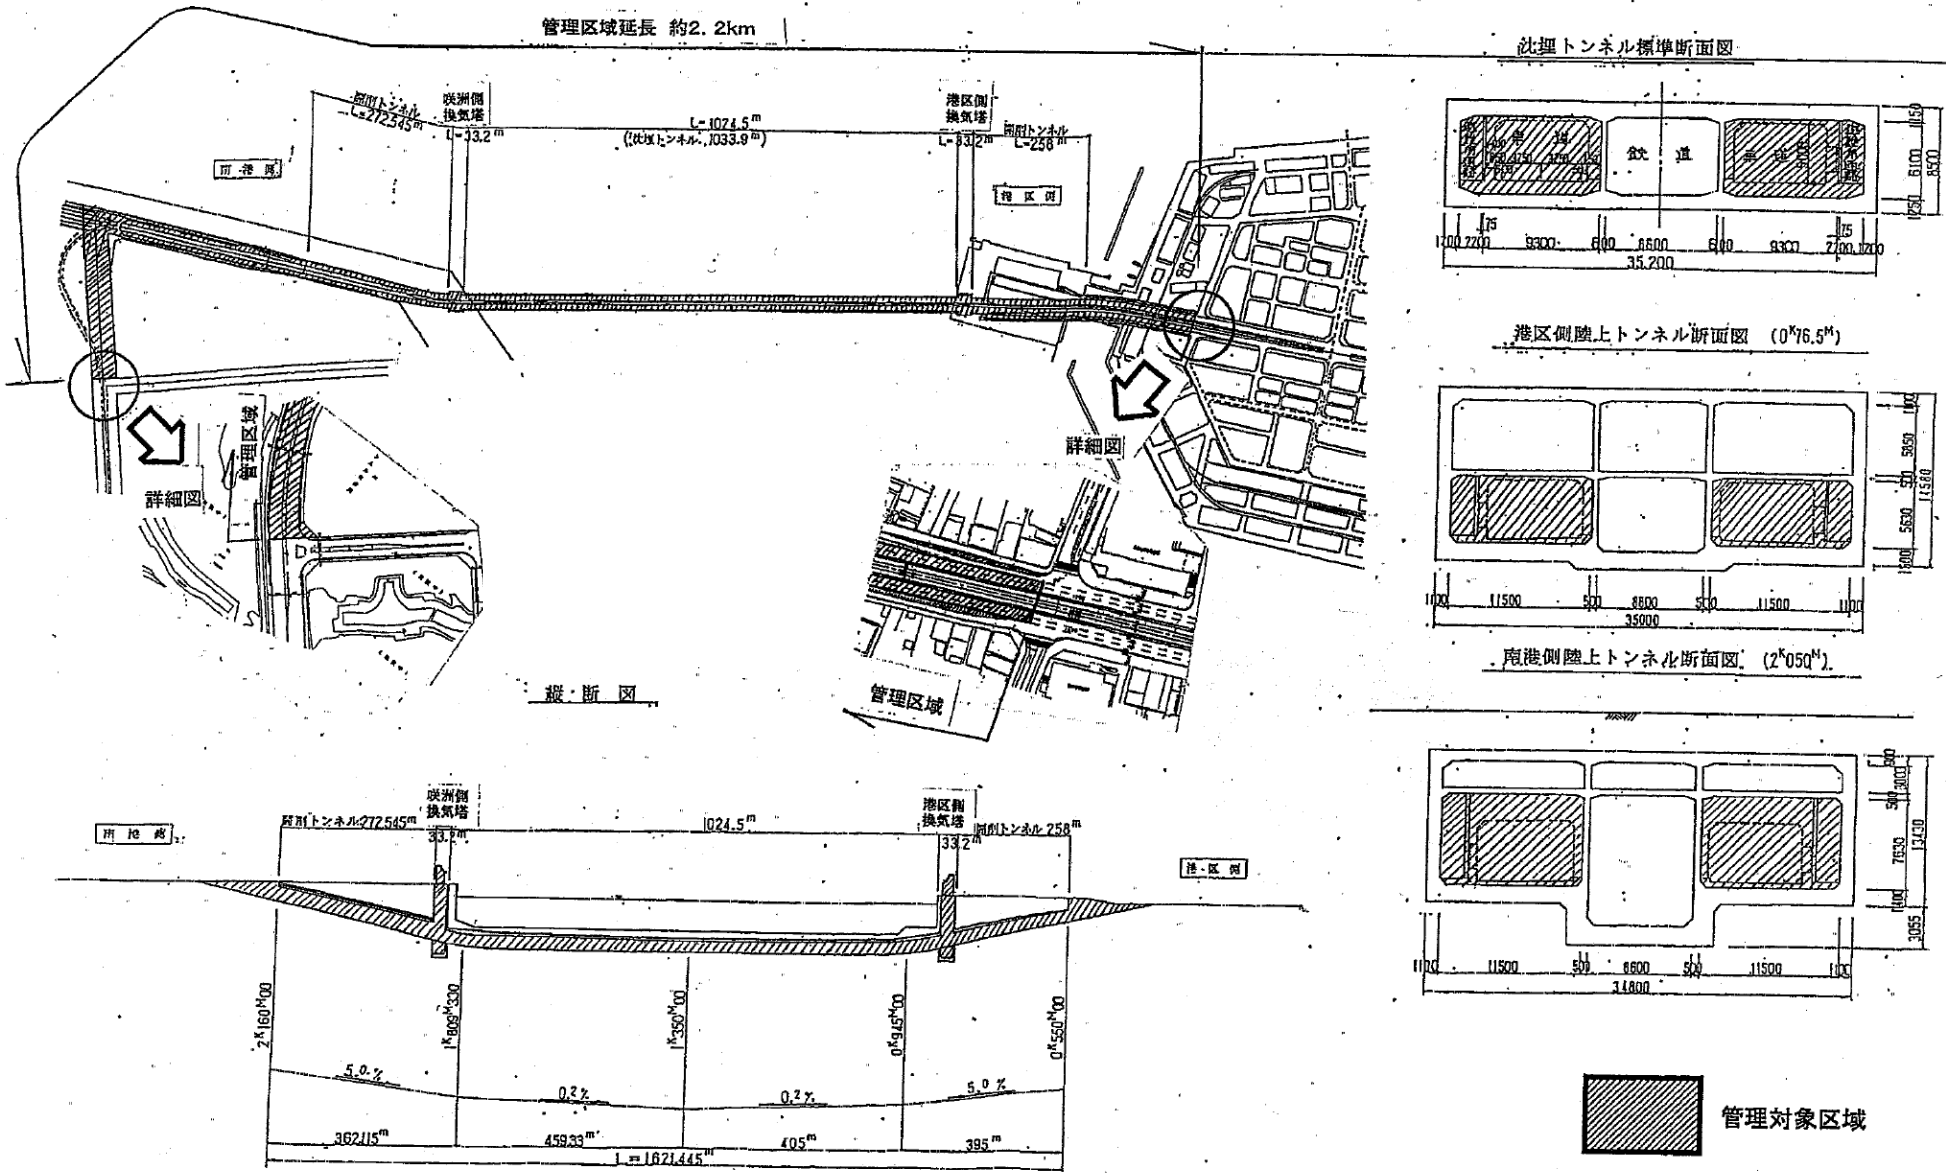


参考図 2

南 港 側 管 理 区 域 図

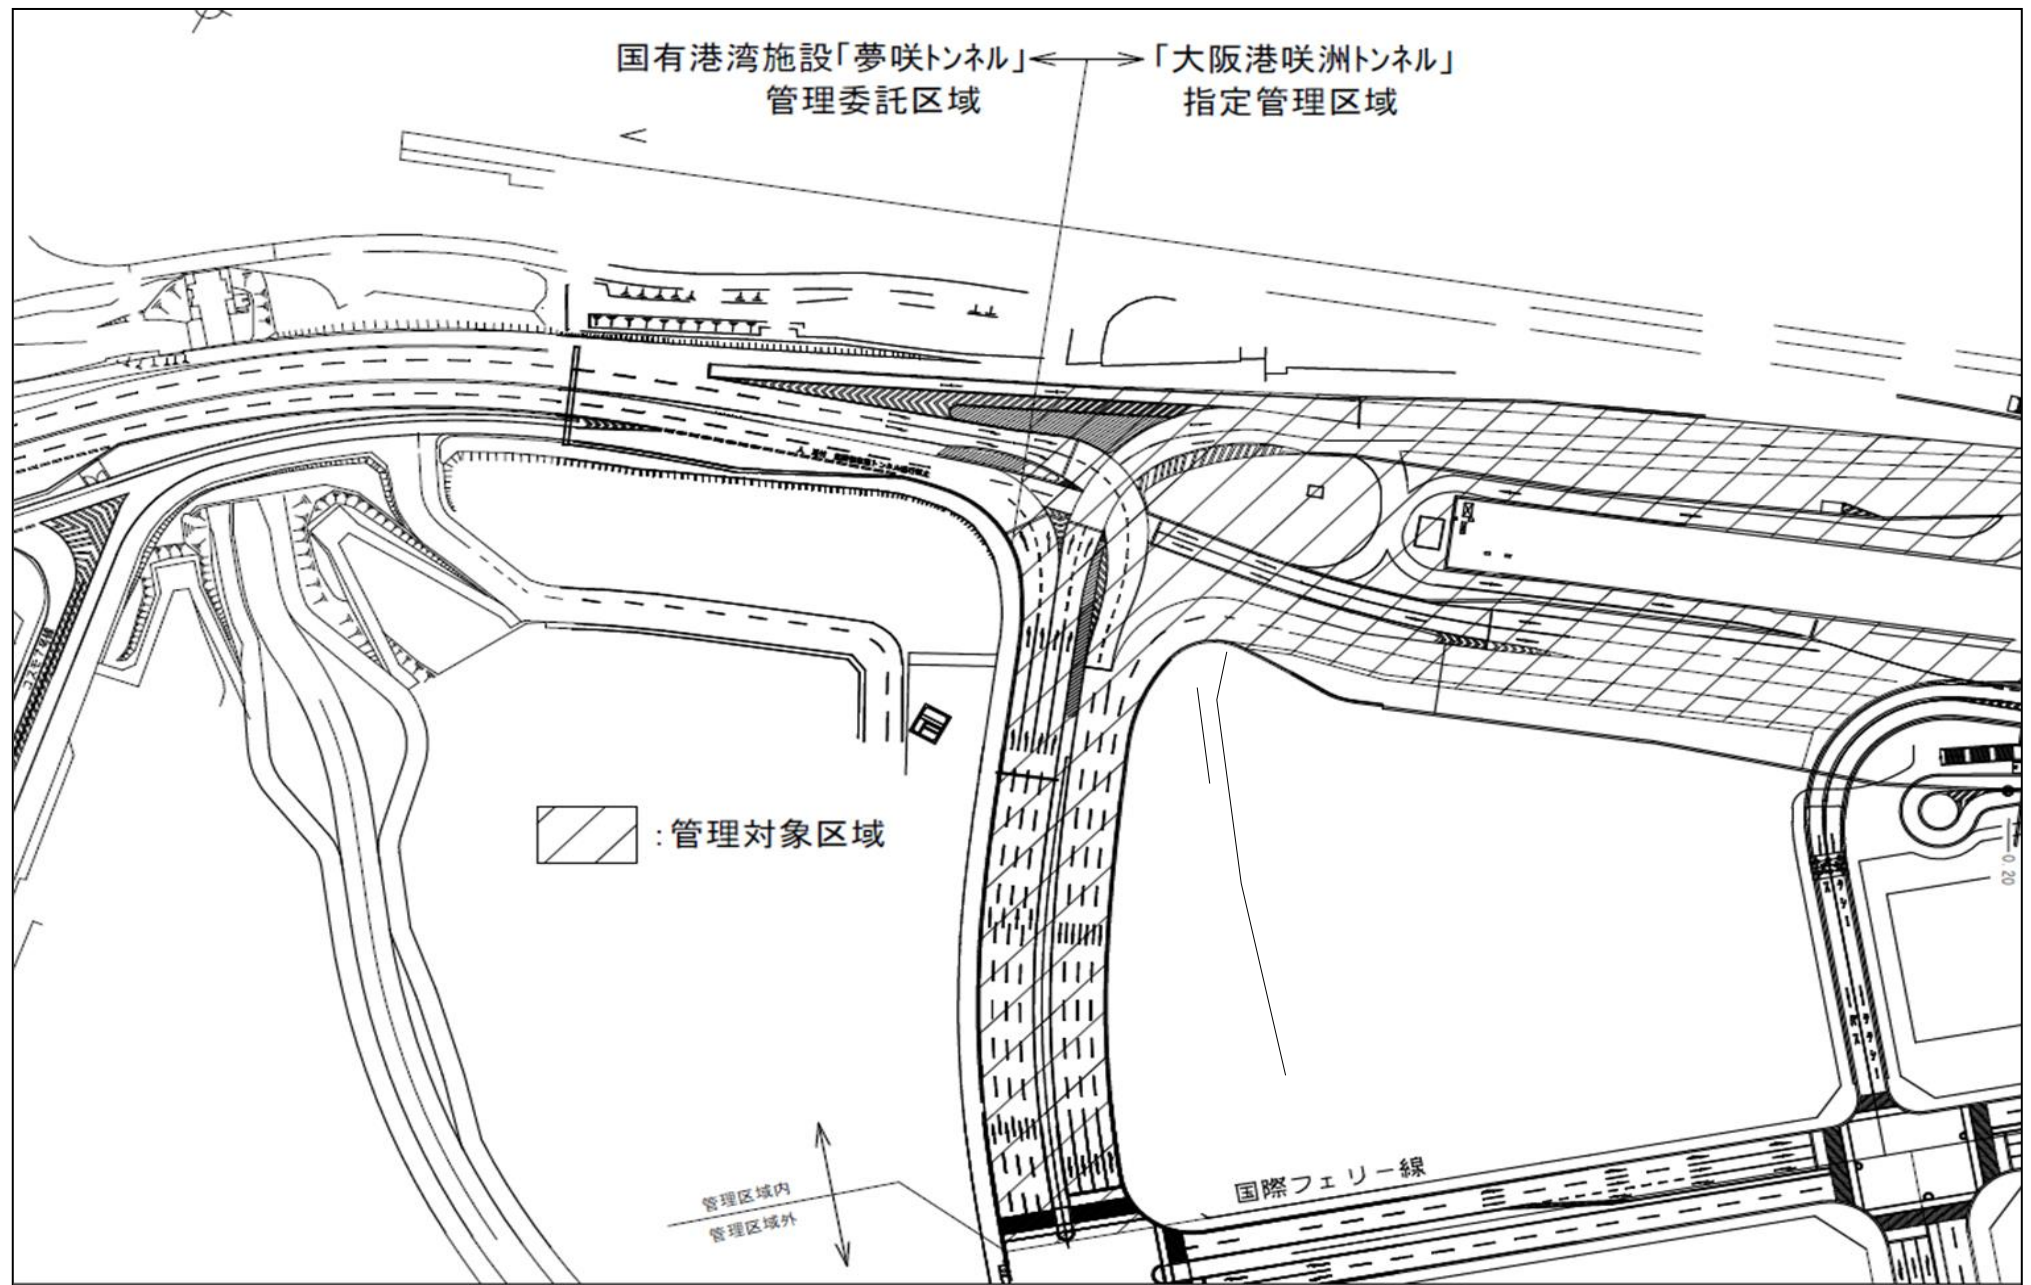

港区側換気所周辺管理図

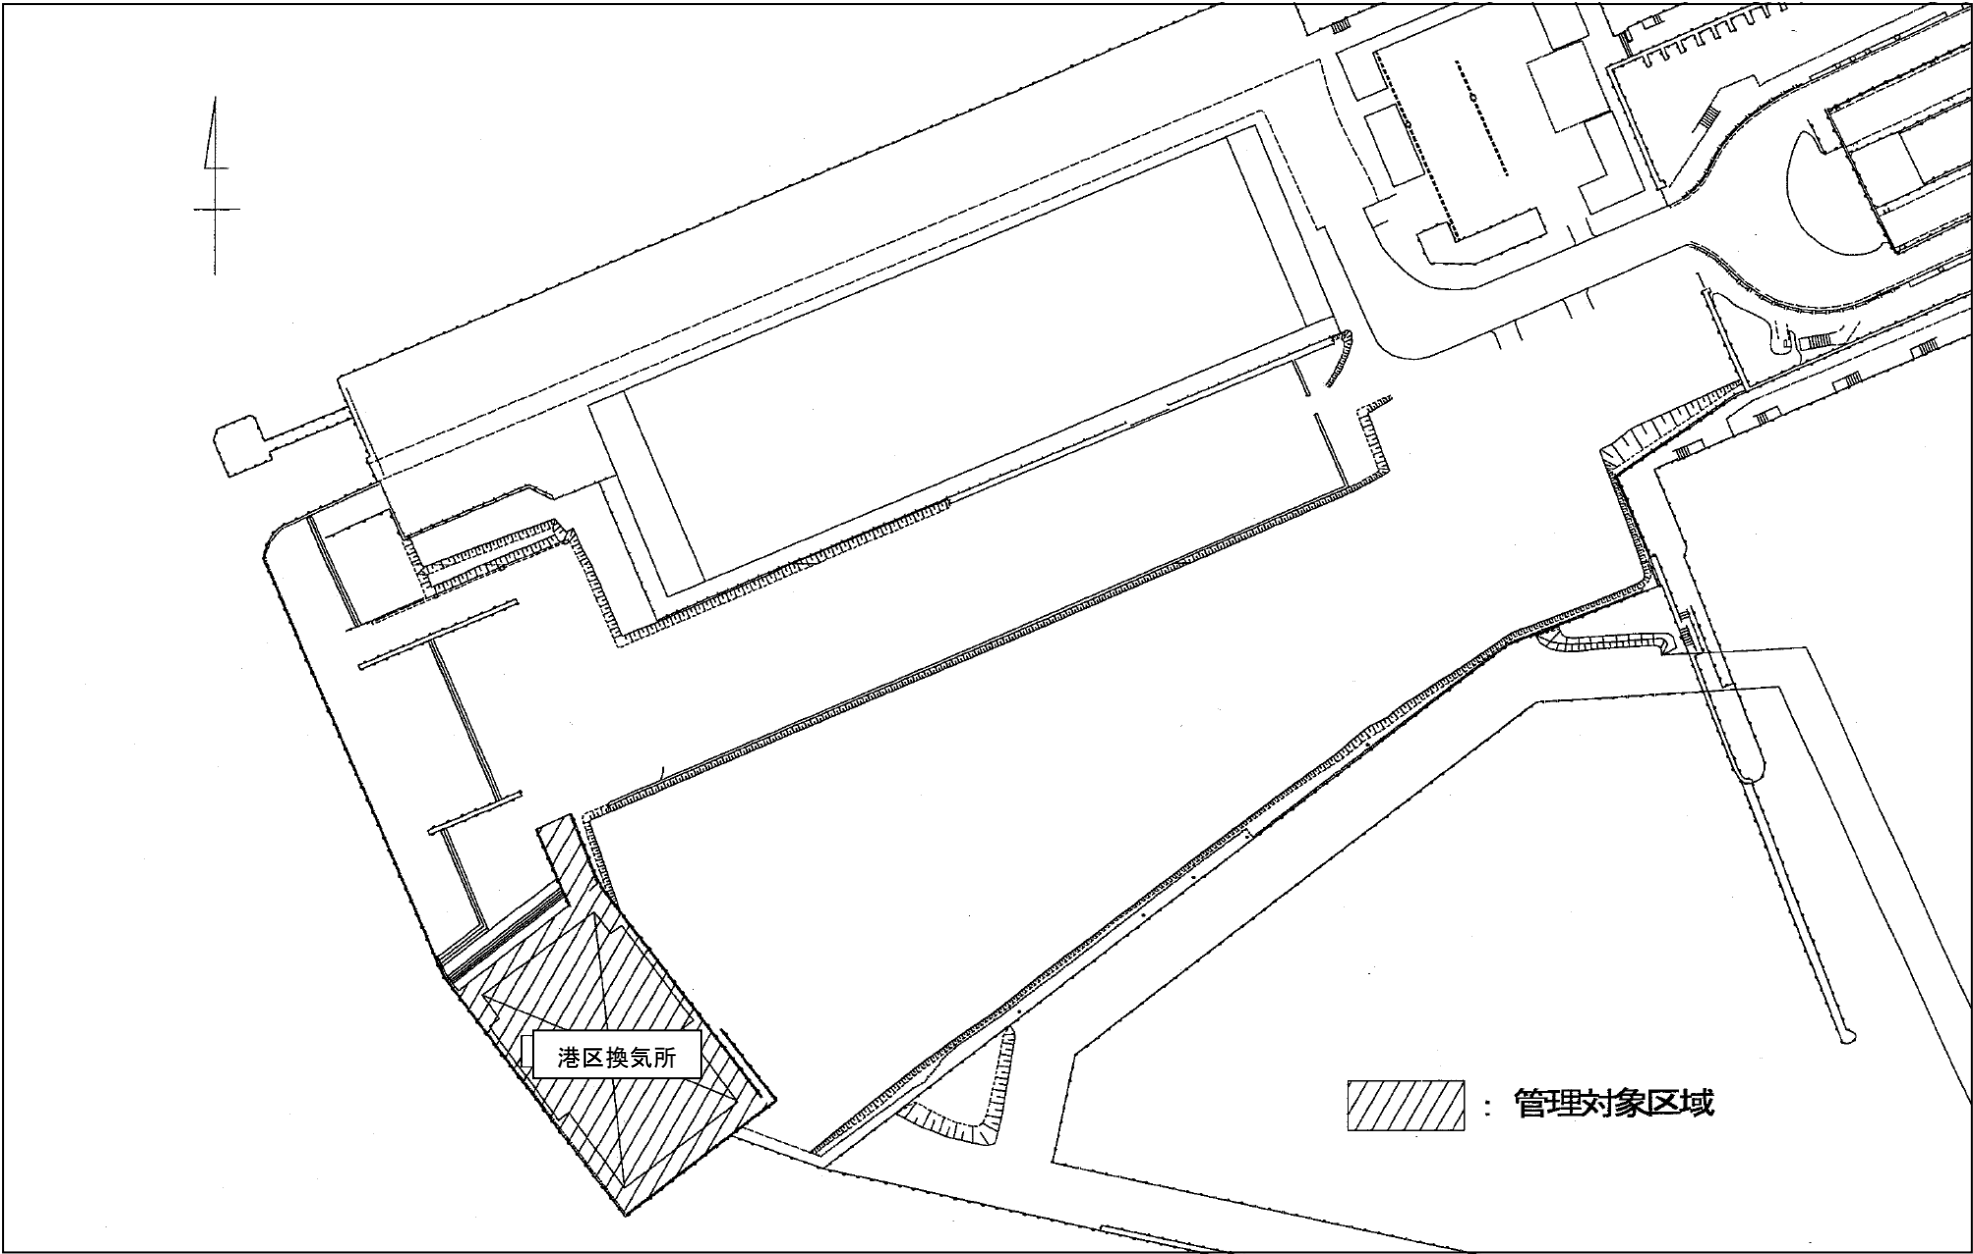


参考図 4


南港側換氣所周辺管理図




咲洲トンネル換気所一般外観図

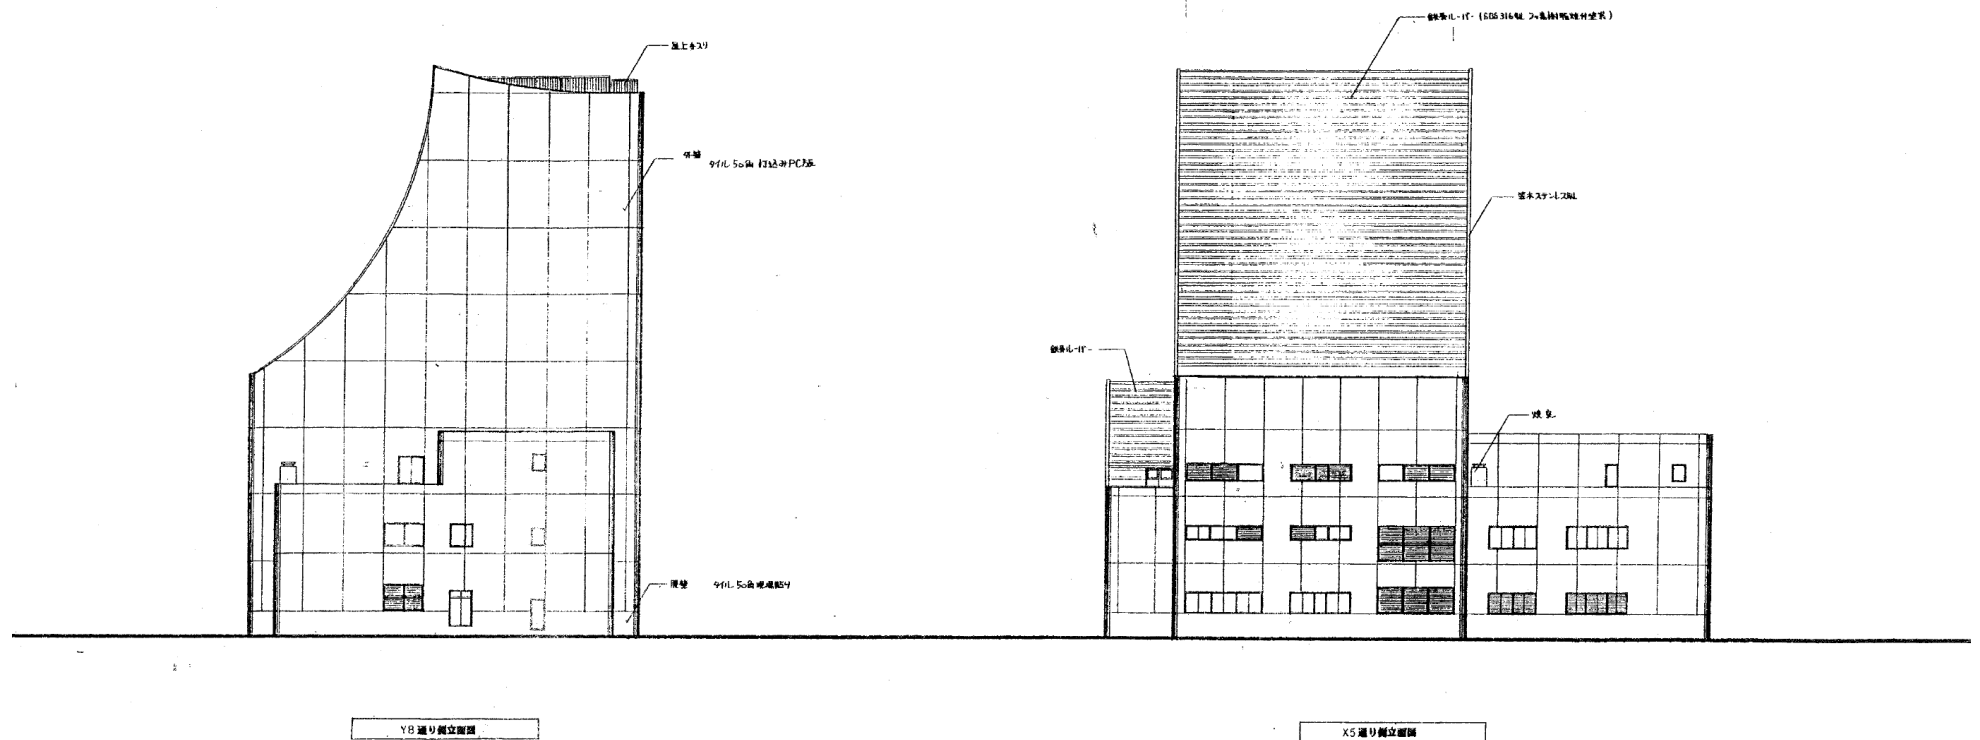




換気設備全体概要図

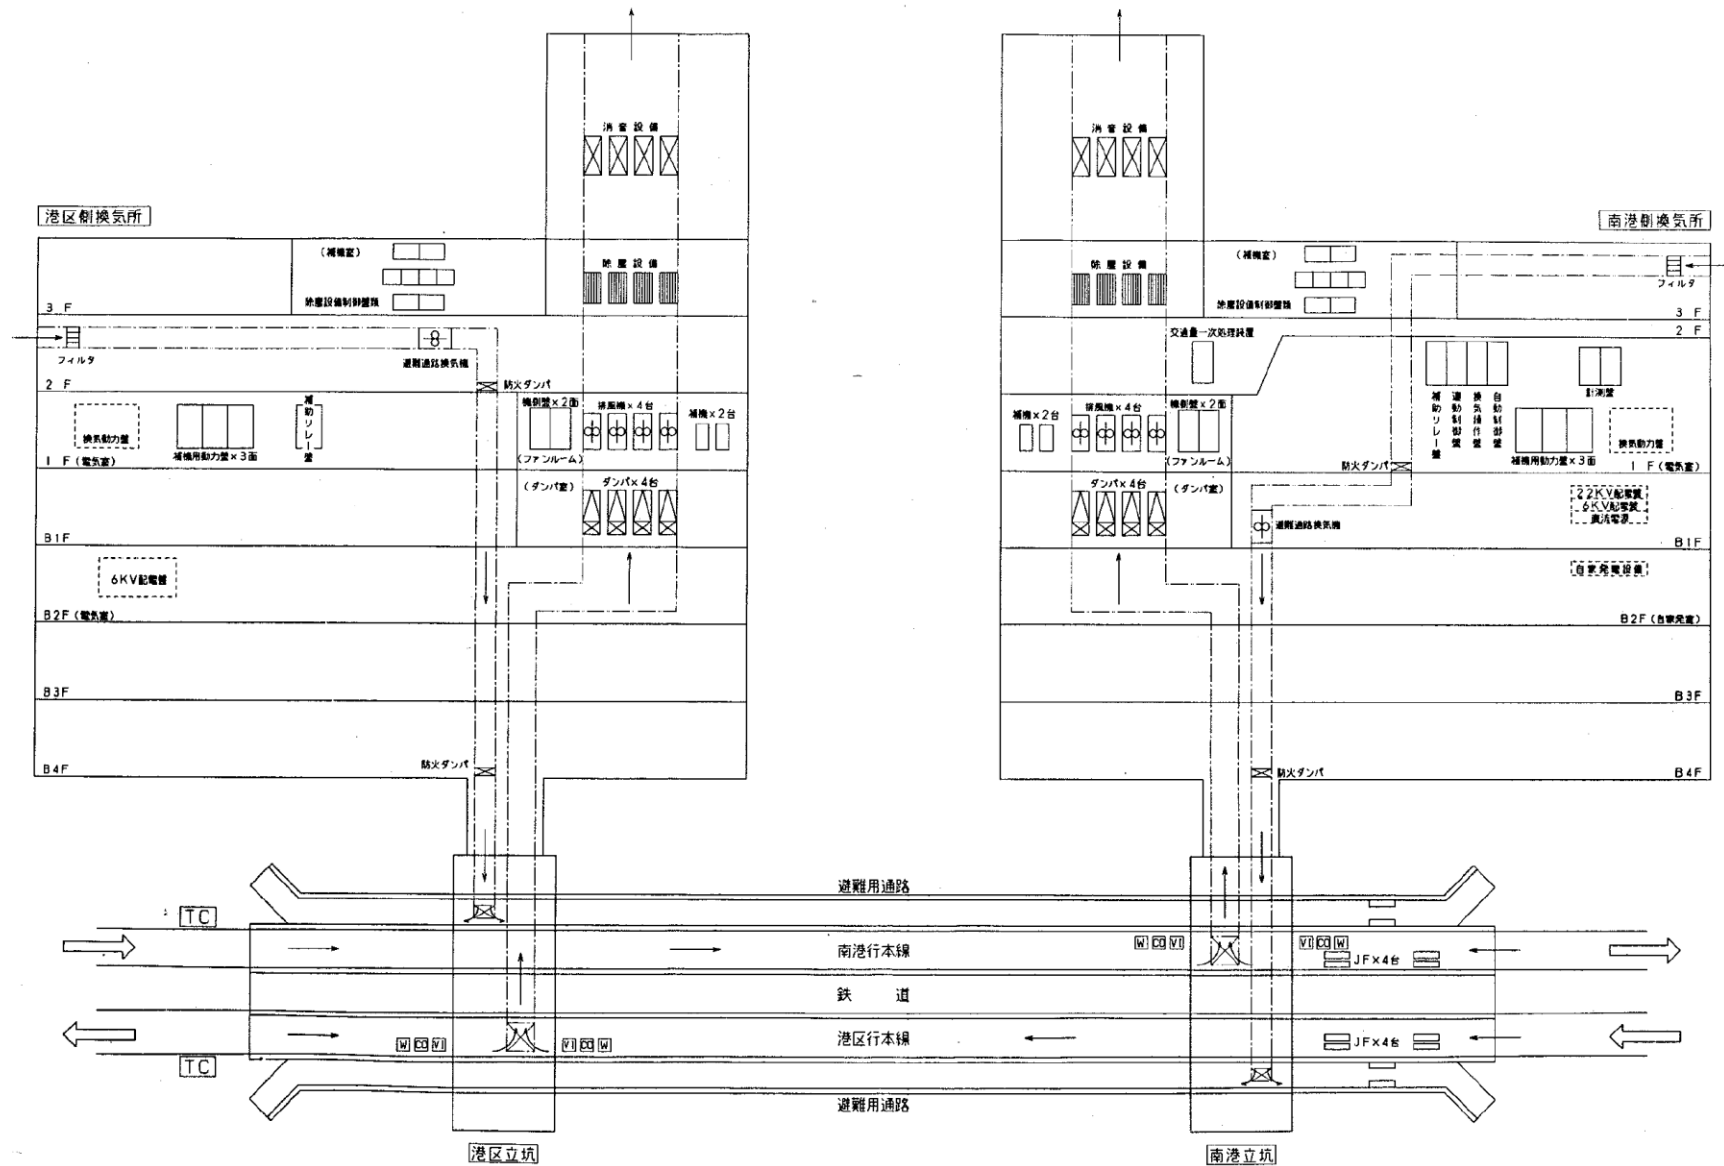




夢咲トンネル概要

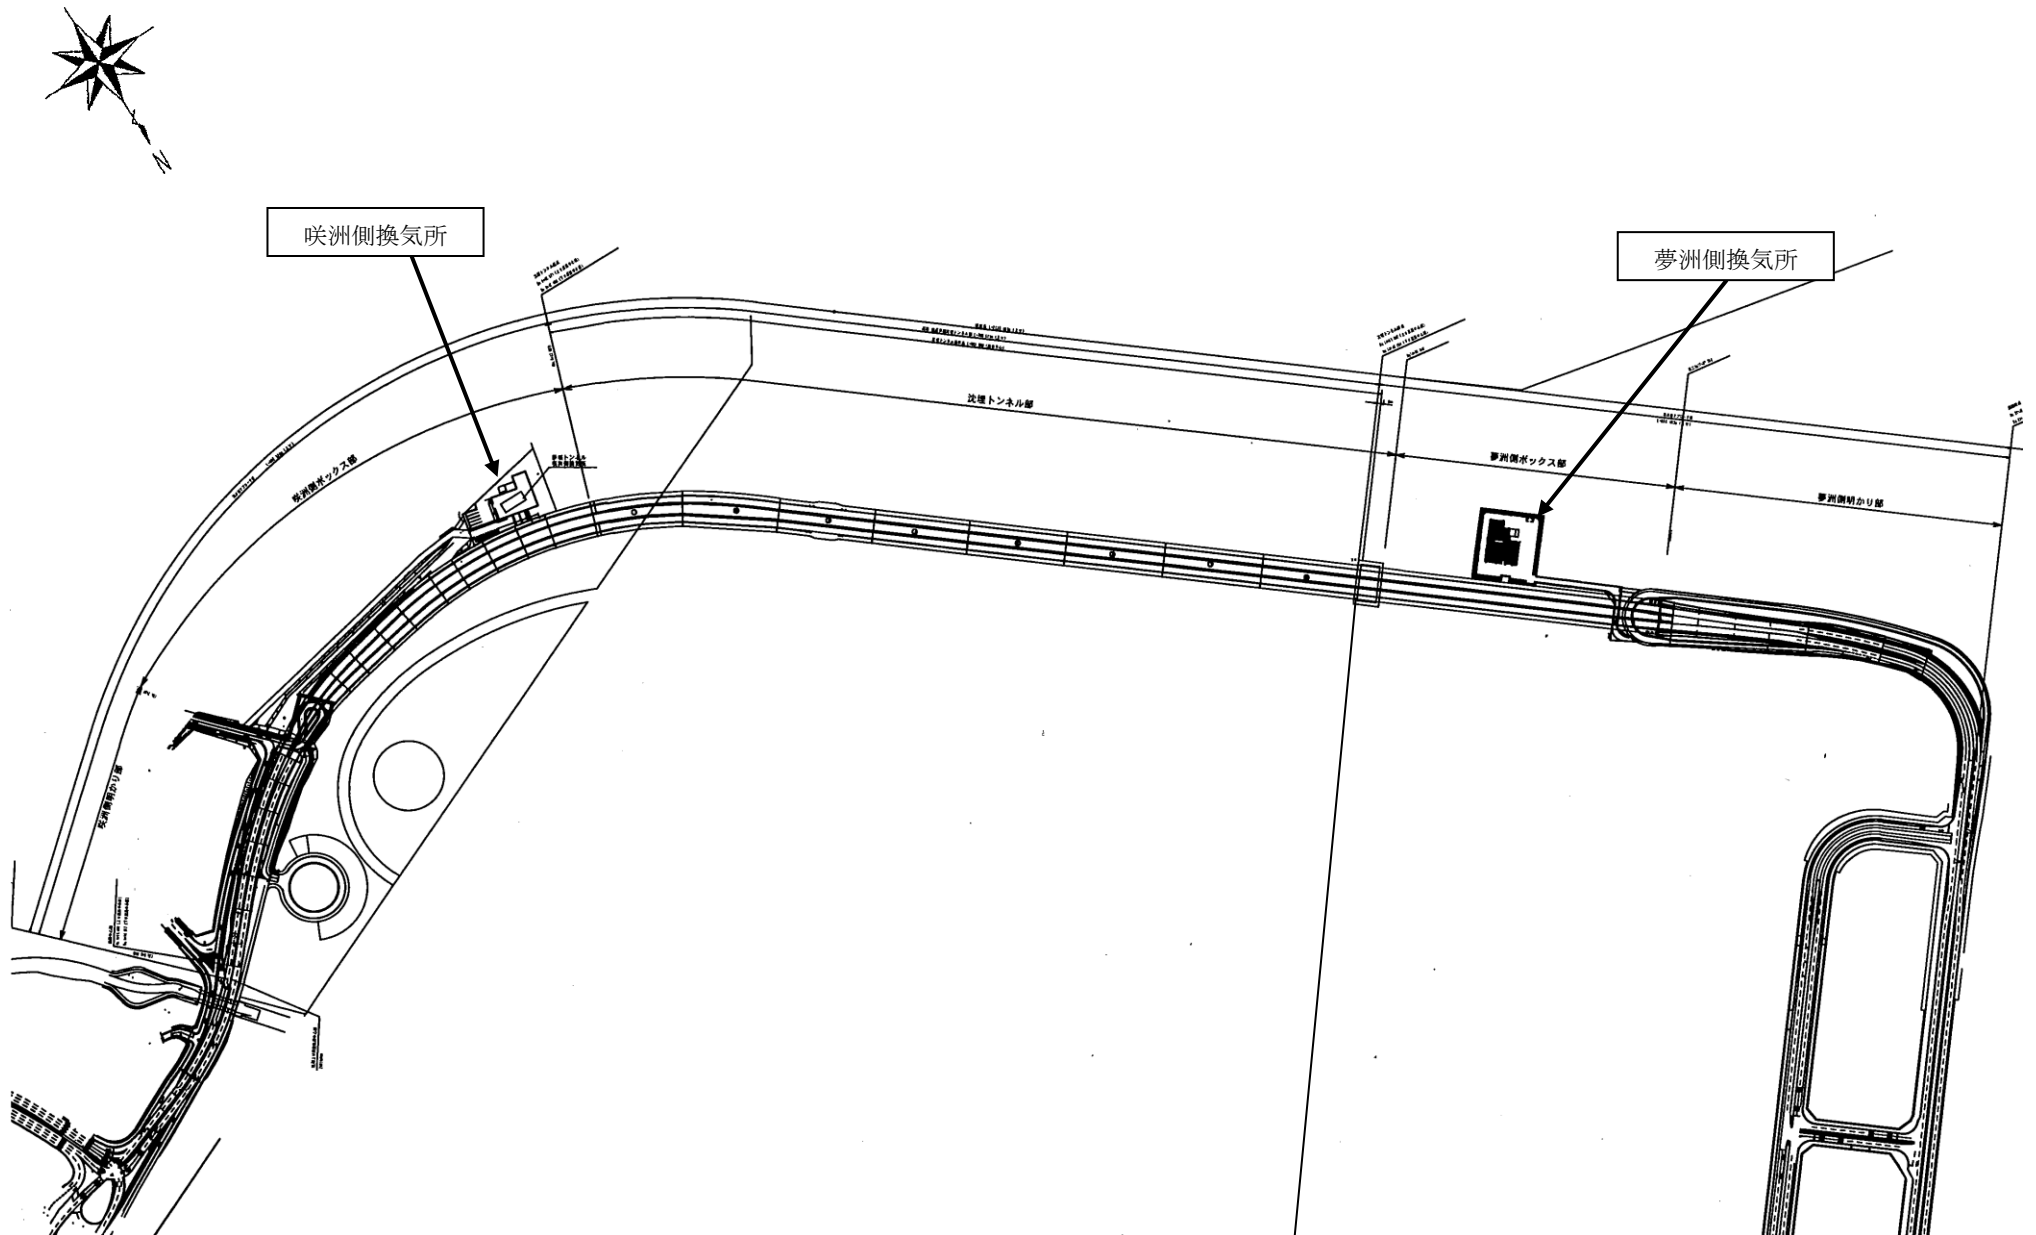

夢咲トンネル縦断・横断面図及び換気概要図

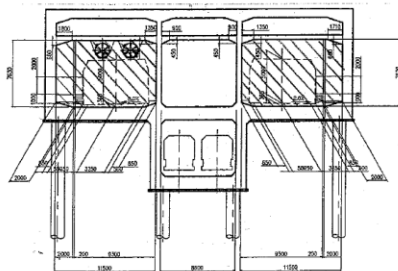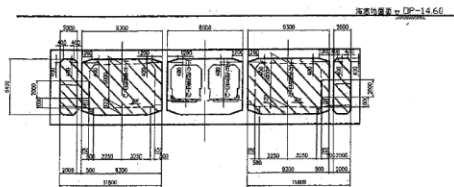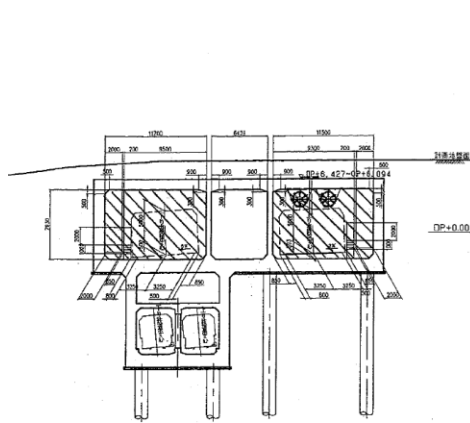


□	JF1500
□	VI計
□	CO計
⊙	風向風速計
○	排風機

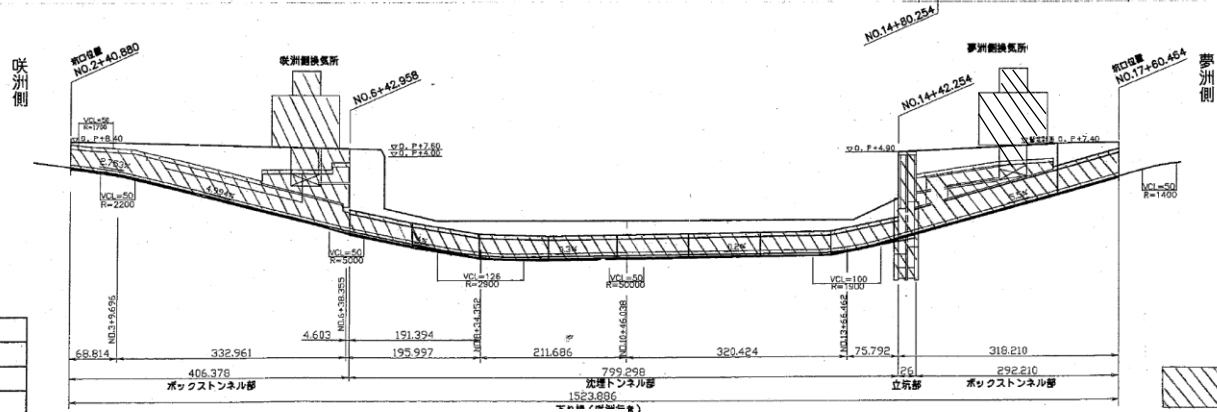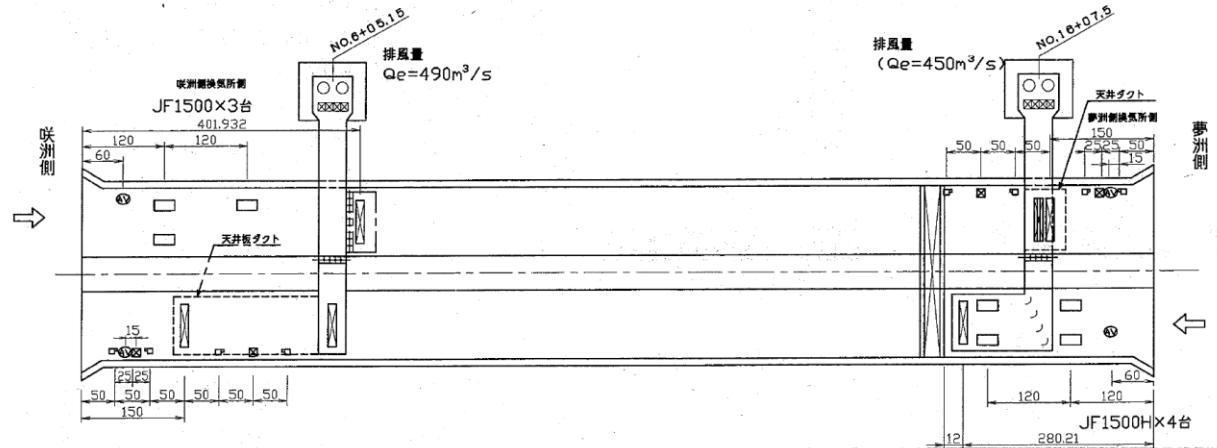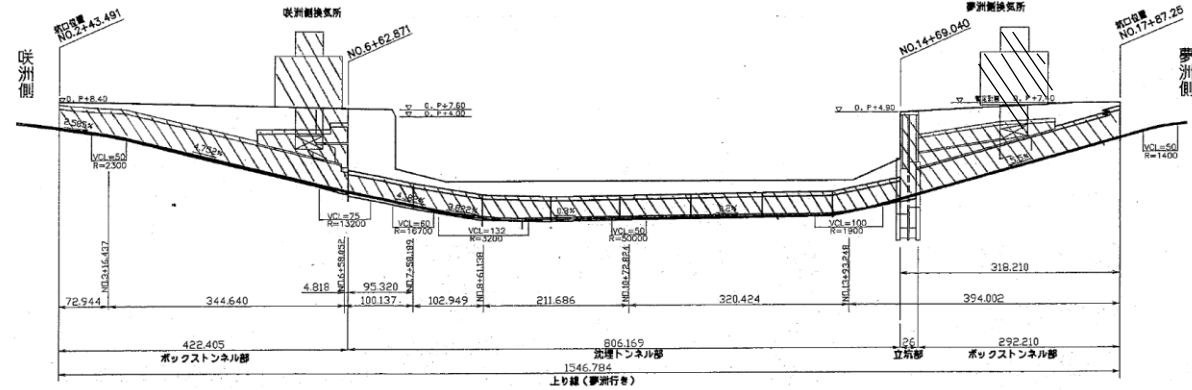


一体管理範囲


夢洲側換気所周辺管理委託図

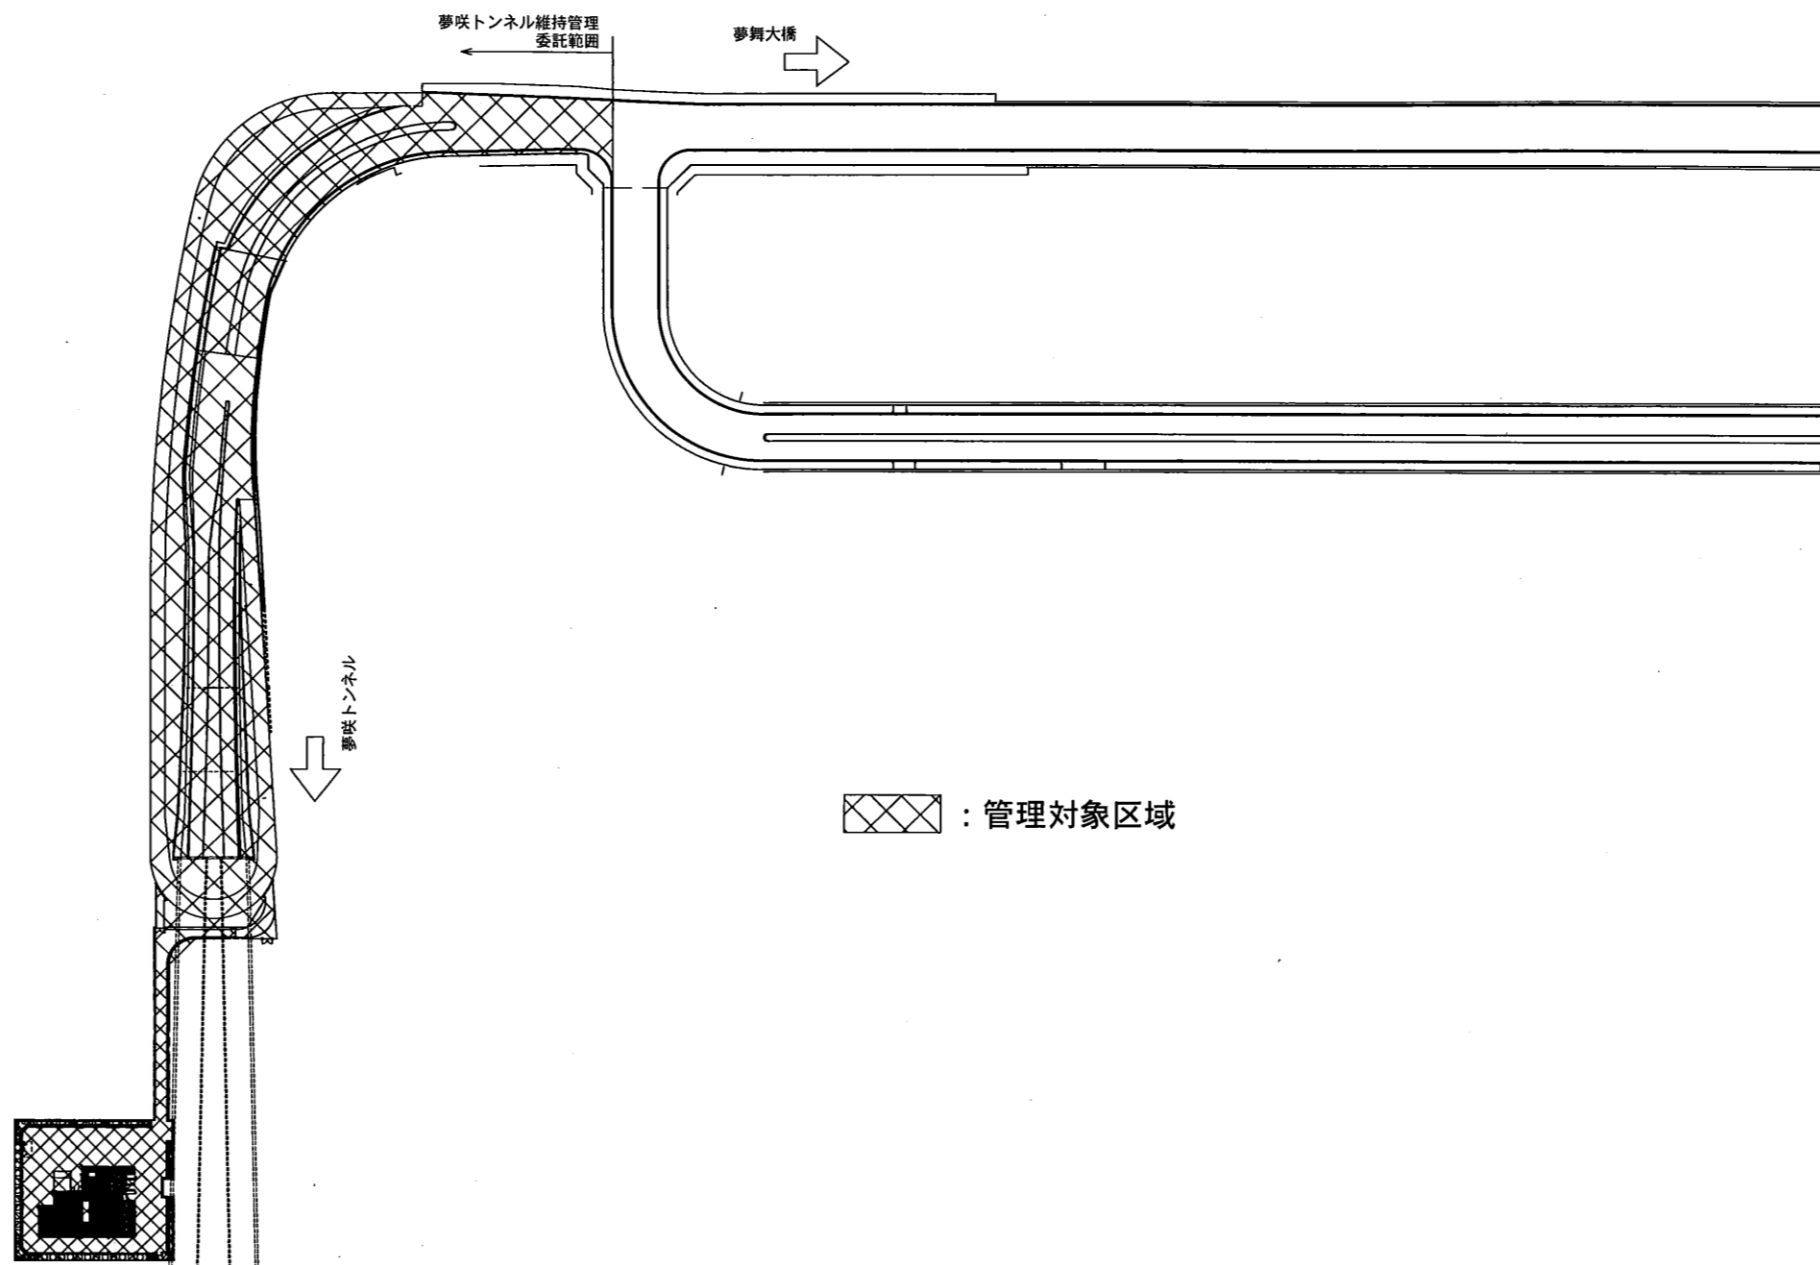



咲洲側換気所周辺管理委託図

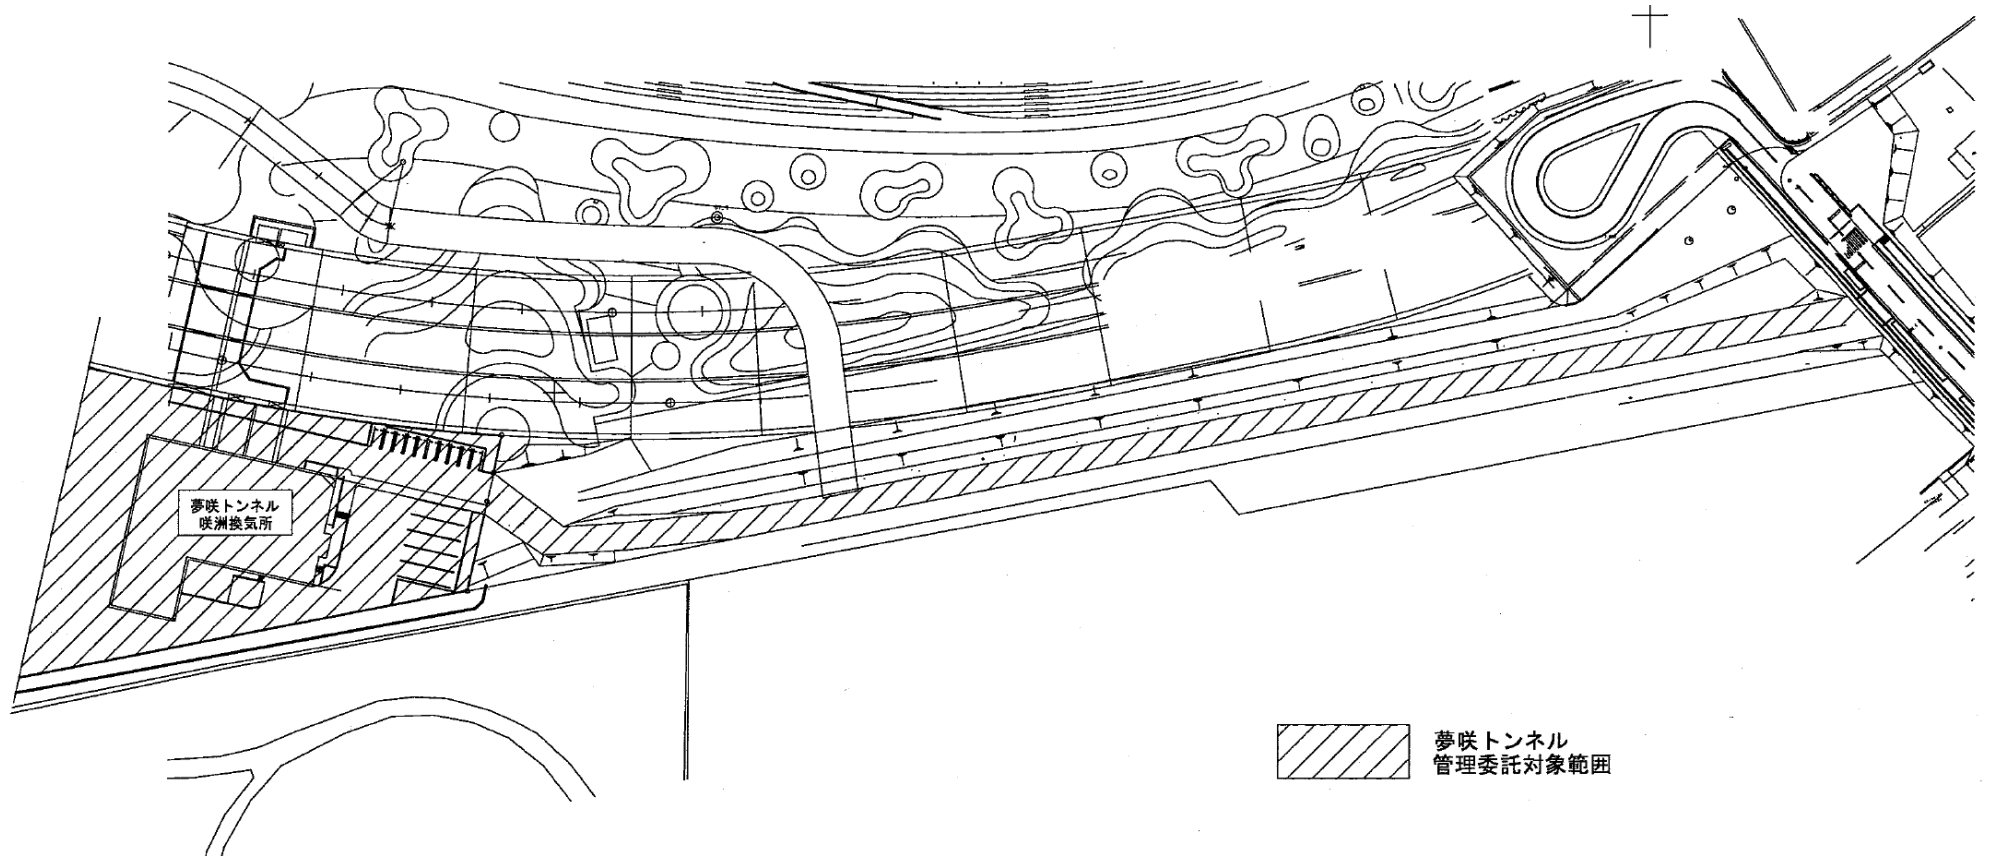


夢咲トンネル咲洲側換気所外觀図

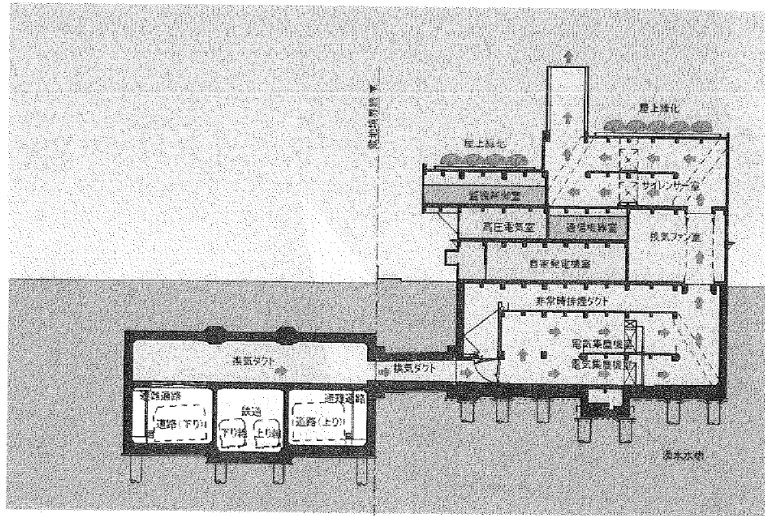



換気ダクト部断面図

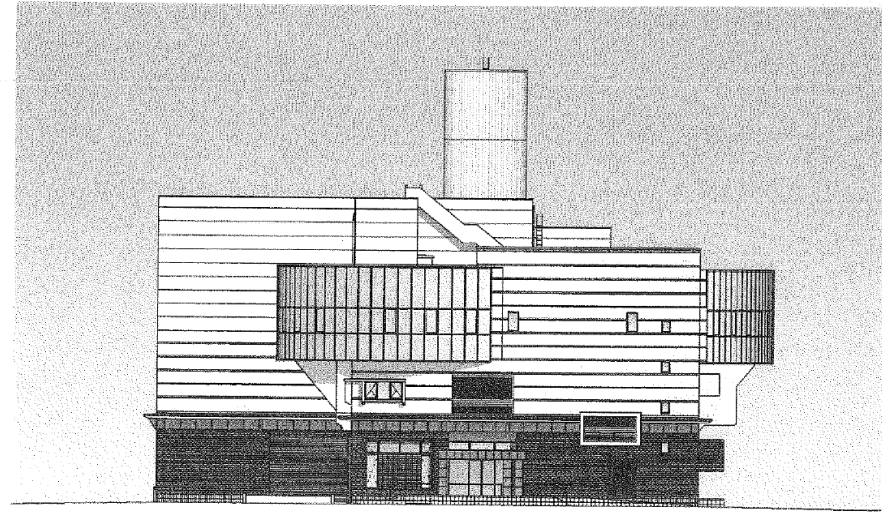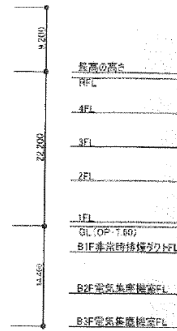

東面立面図

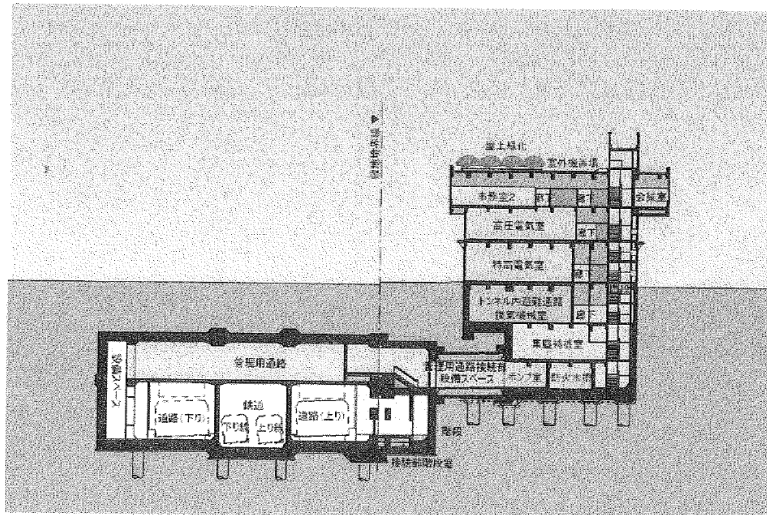


管理用通路部断面図

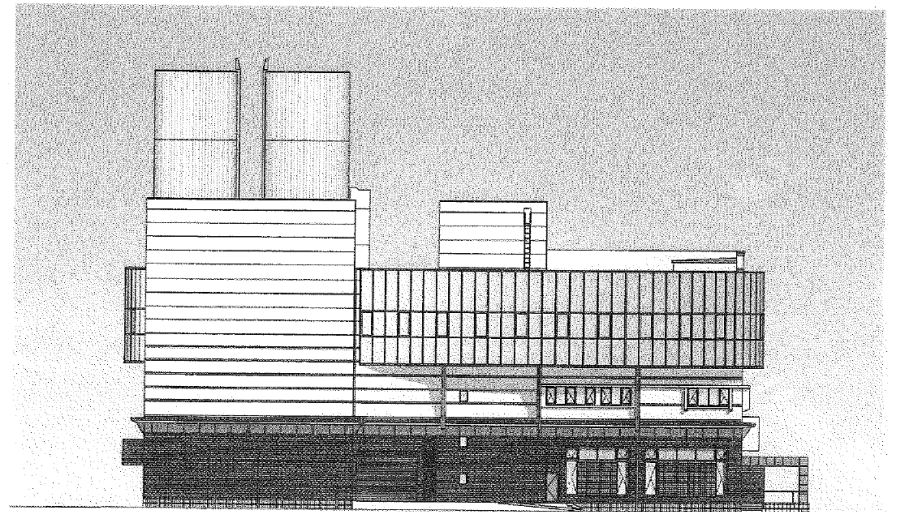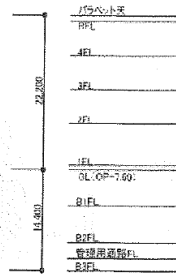


南面立面图


夢咲トンネル 夢洲側換気所外観図

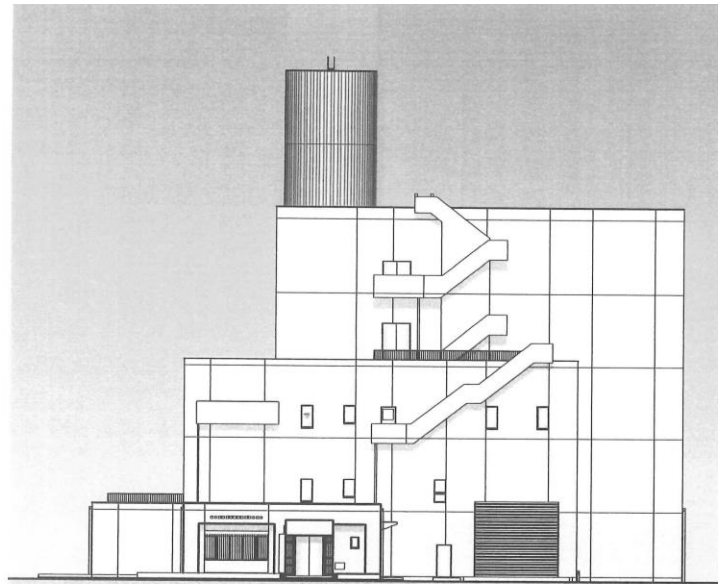


西立面図

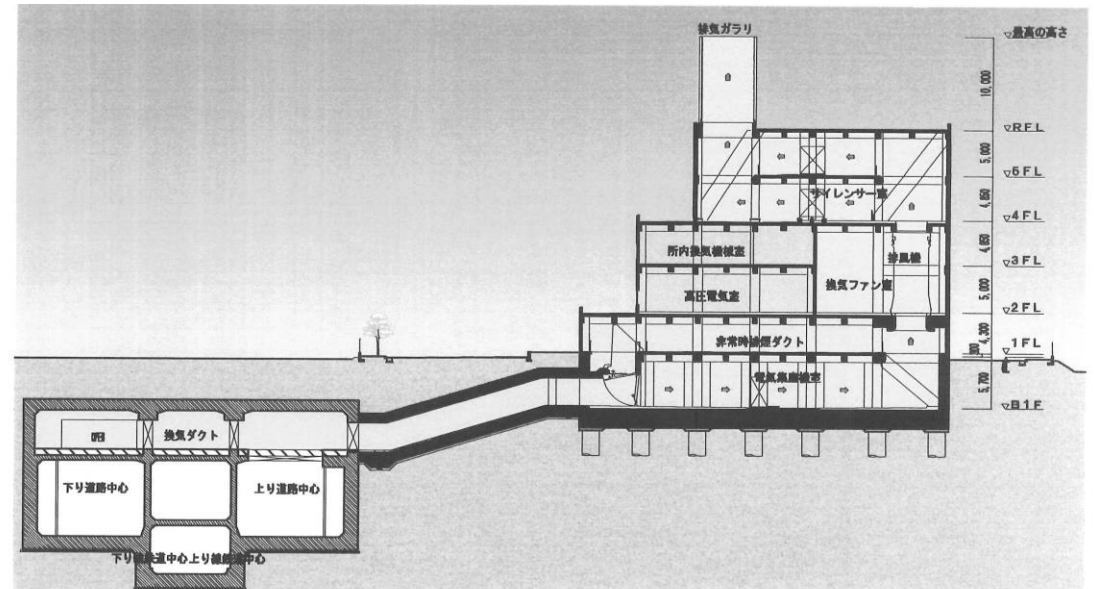

換気ダクト部断面図

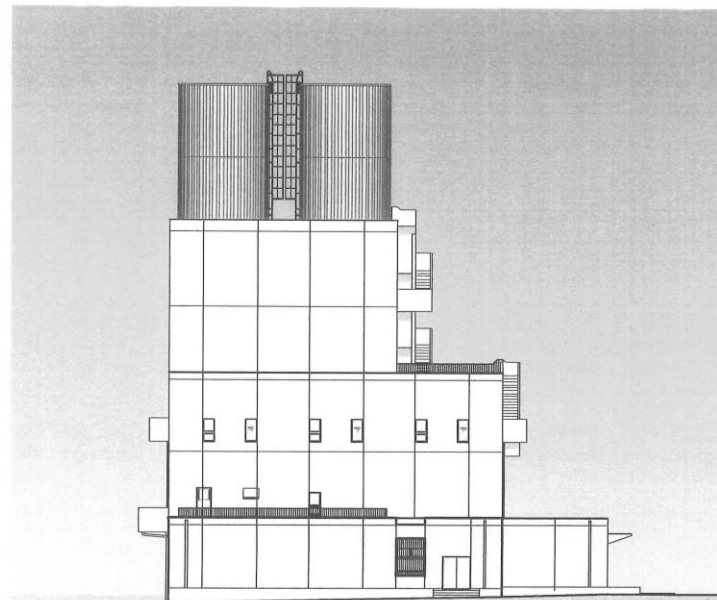

北立面図

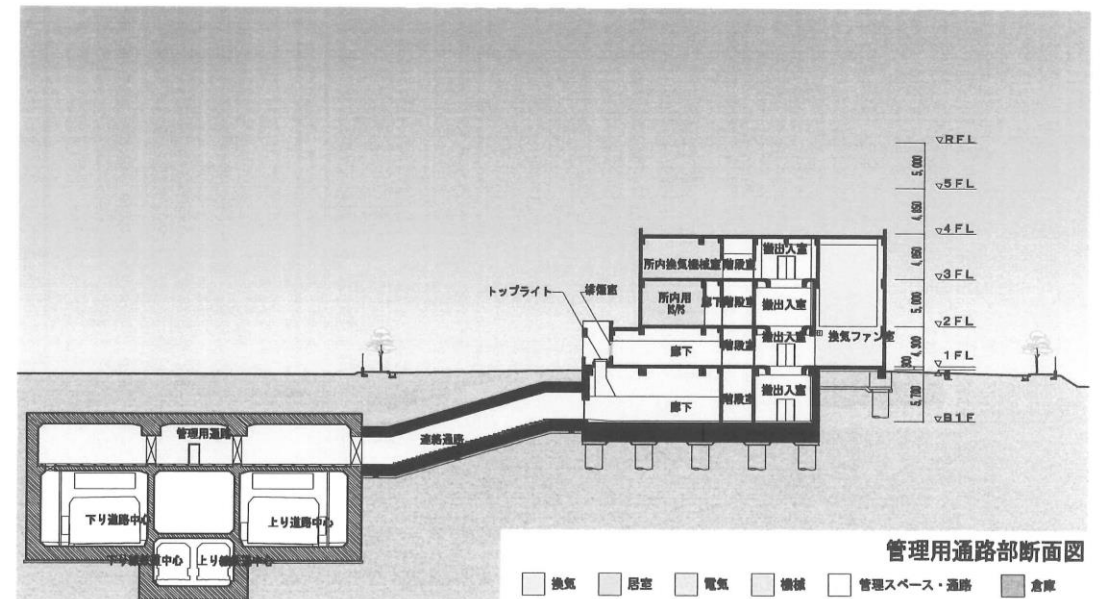

管理用通路部断面図