




東側施工計画図

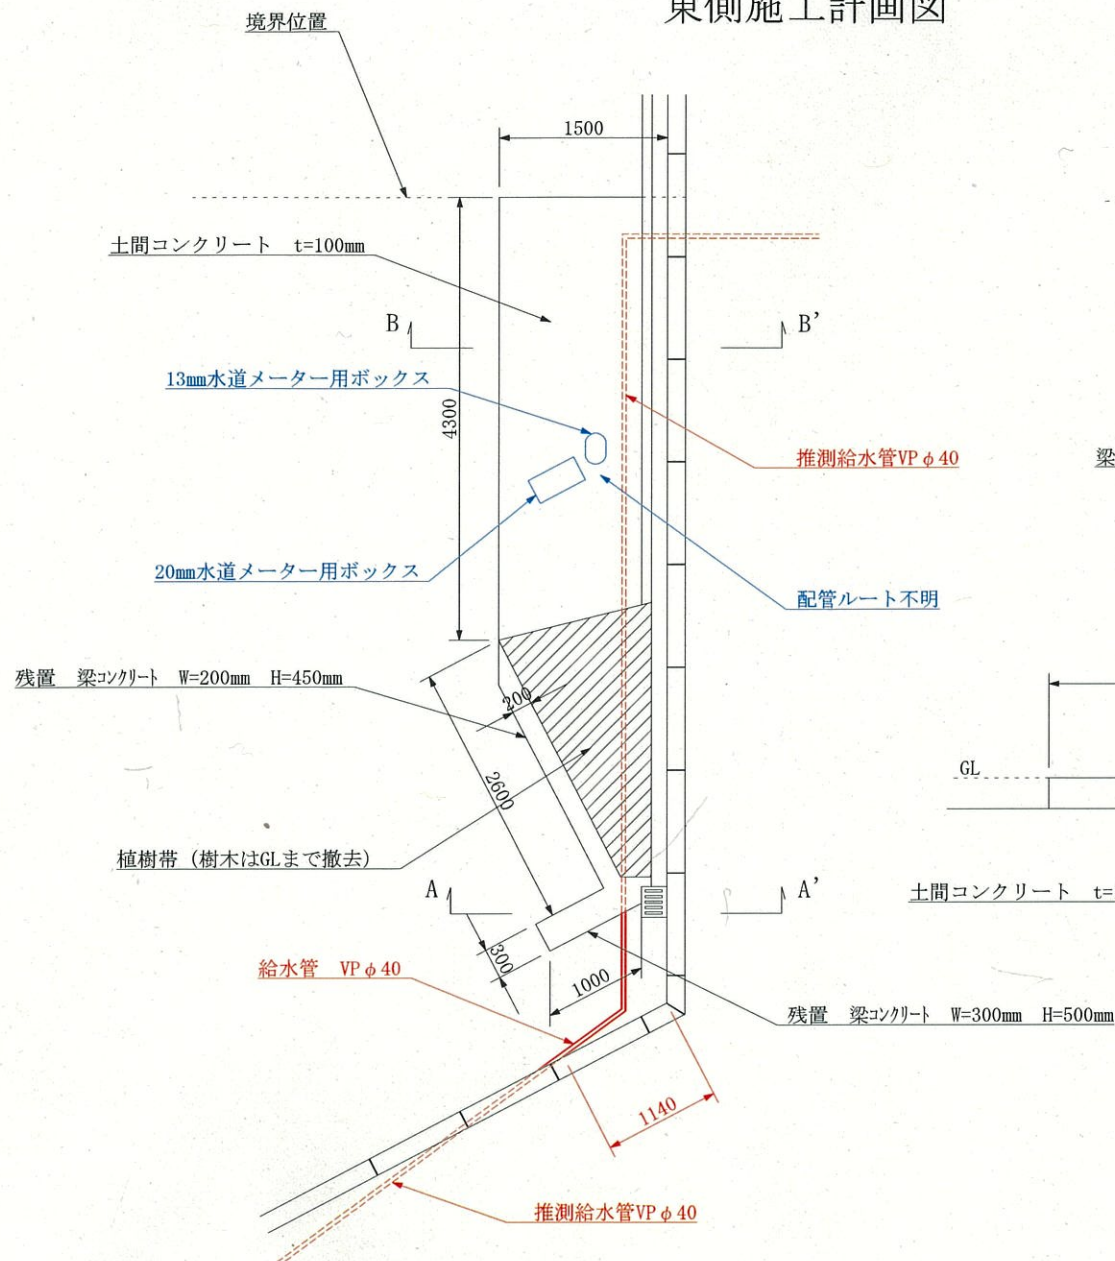

A-A' 断面図

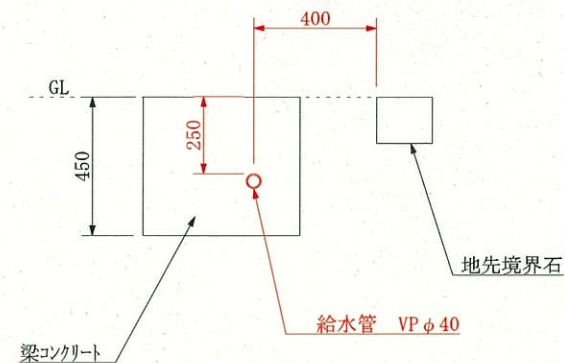

B-B' 断面図

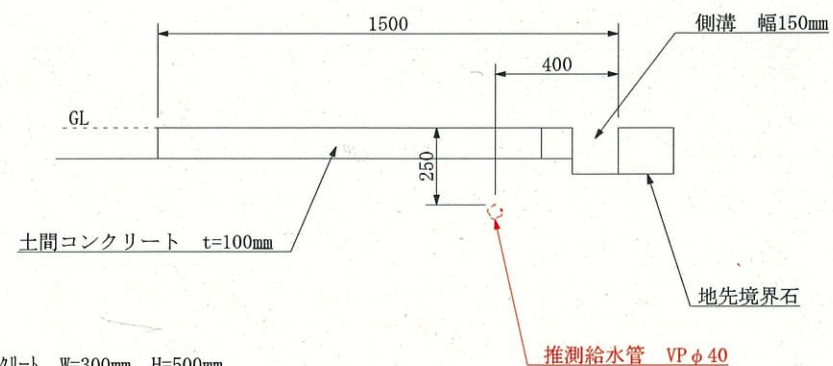

工事名	(大坂市此花区藤島3-5-25)
図面名	東側施工計画図
縮尺	— 図面番号 —
設計年月	平成31年3月
会社名	—
発注者名	—