


(1) 全体配置基本計画  
全体配置・動線計画

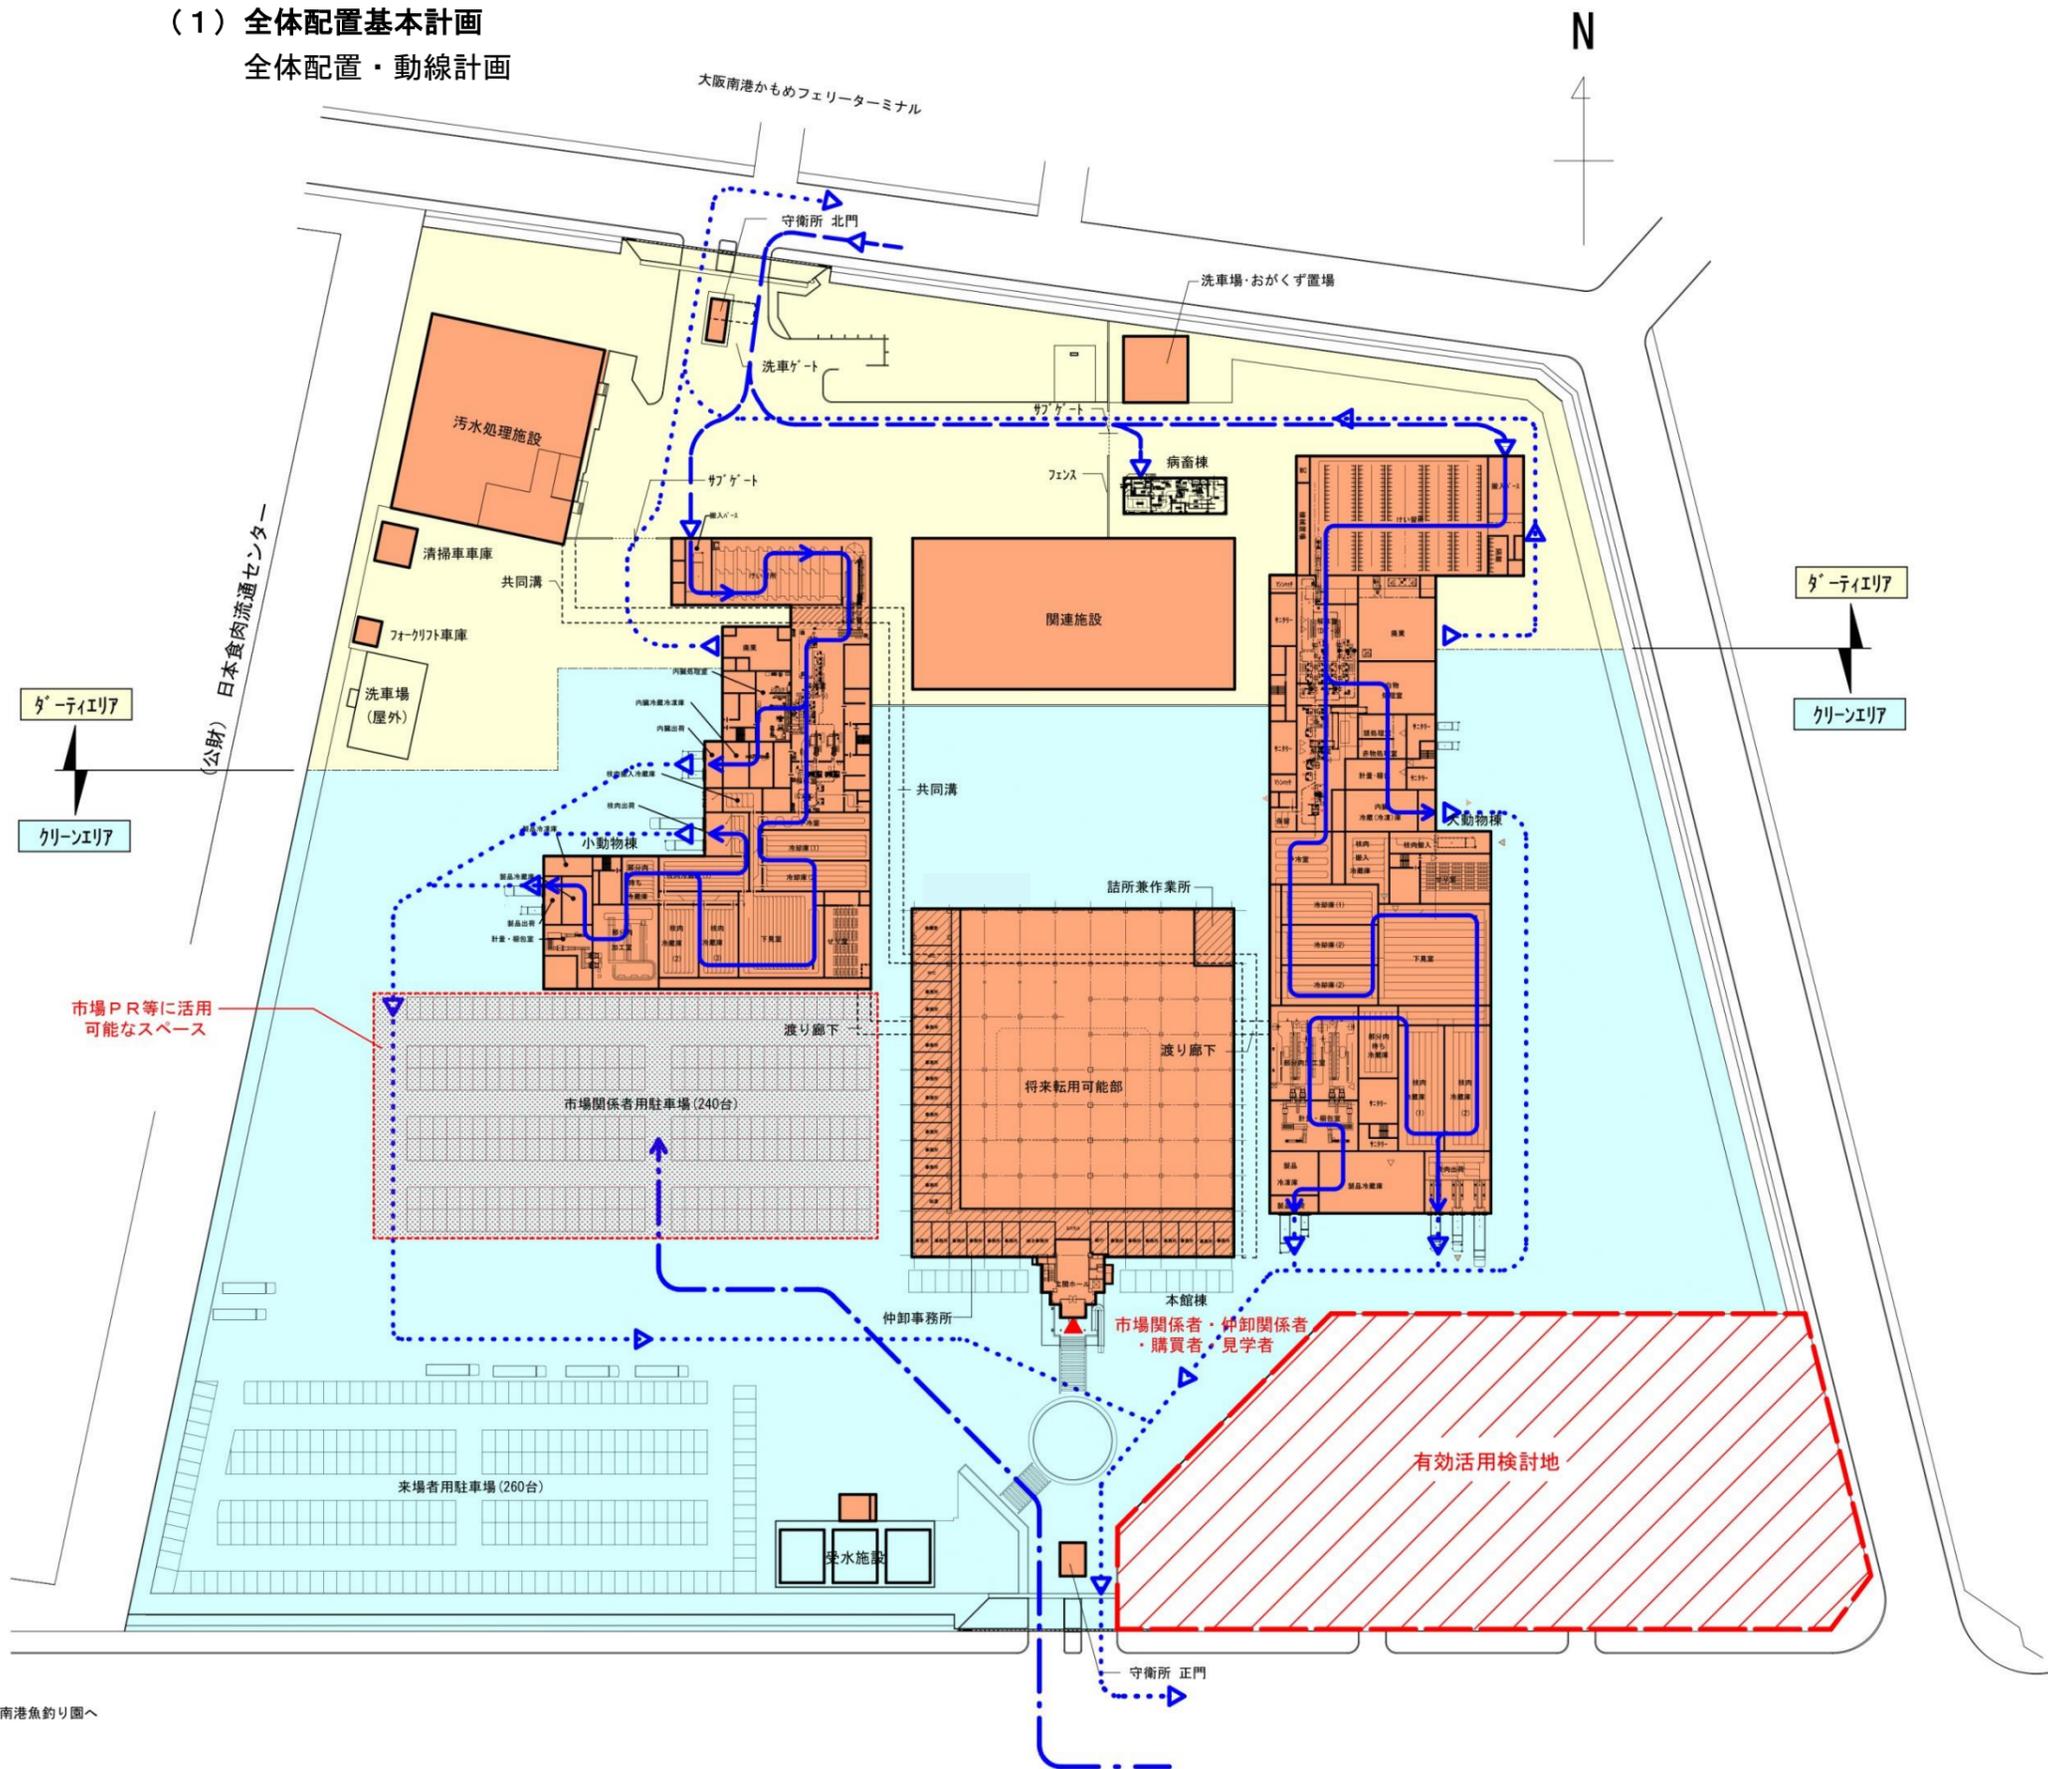

全体配置及び動線計画

「施設整備の基本方針」により、施設全体の動線計画を示す。

生体搬入から枝肉出荷及び部分肉出荷までの

ワンウェイ生産動線の設定


：大動物・小動物の生産ライン共、生体はダーティエリアから集荷され、各施設内を交差することなくワンウェイ動線にて、クリーンエリアの出荷場から、場外に搬送される。

廃棄物ルートの設定

：生産工程で排出される廃棄物は、ダーティエリア内から場外に搬出される。  
：汚水処理施設、洗車場、病畜棟などは、全てダーティエリアにまとめる。

人動線の限定化

：市場関係者、仲卸関係者、購買者、見学者などの来場者は全てクリーンエリア内の本館棟エントランスより入館し、2階の渡り廊下を通して大動物棟・小動物棟に至る動線の限定化。

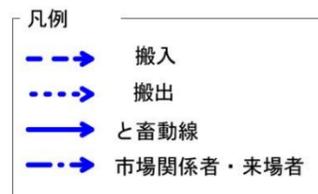

施設全体配置図 S=1:1600