


(2) 大動物棟 基本計画


① 各階平面図・動線計画図

- <凡例>
- …けい留施設
 - …と畜・解体施設
 - …冷却施設
 - …冷蔵庫施設
 - …せり施設
 - …内臓処理施設
 - …部分肉加工施設
 - …廃棄・その他
 - 物流動線(枝肉)
 - 物流動線(内臓)
 - 物流動線(部分肉)
 - 人動線(作業員)
 - 人動線(検査員)
 - 人動線(買参員)


大動物概要	
処理頭数	180頭/日
建築面積	7,875㎡
延床面積	1階: 7,875㎡
	中2階: 635㎡
	2階: 999㎡
	合計: 9,509㎡
構造規模	鉄骨造2階建 (一部3階建)

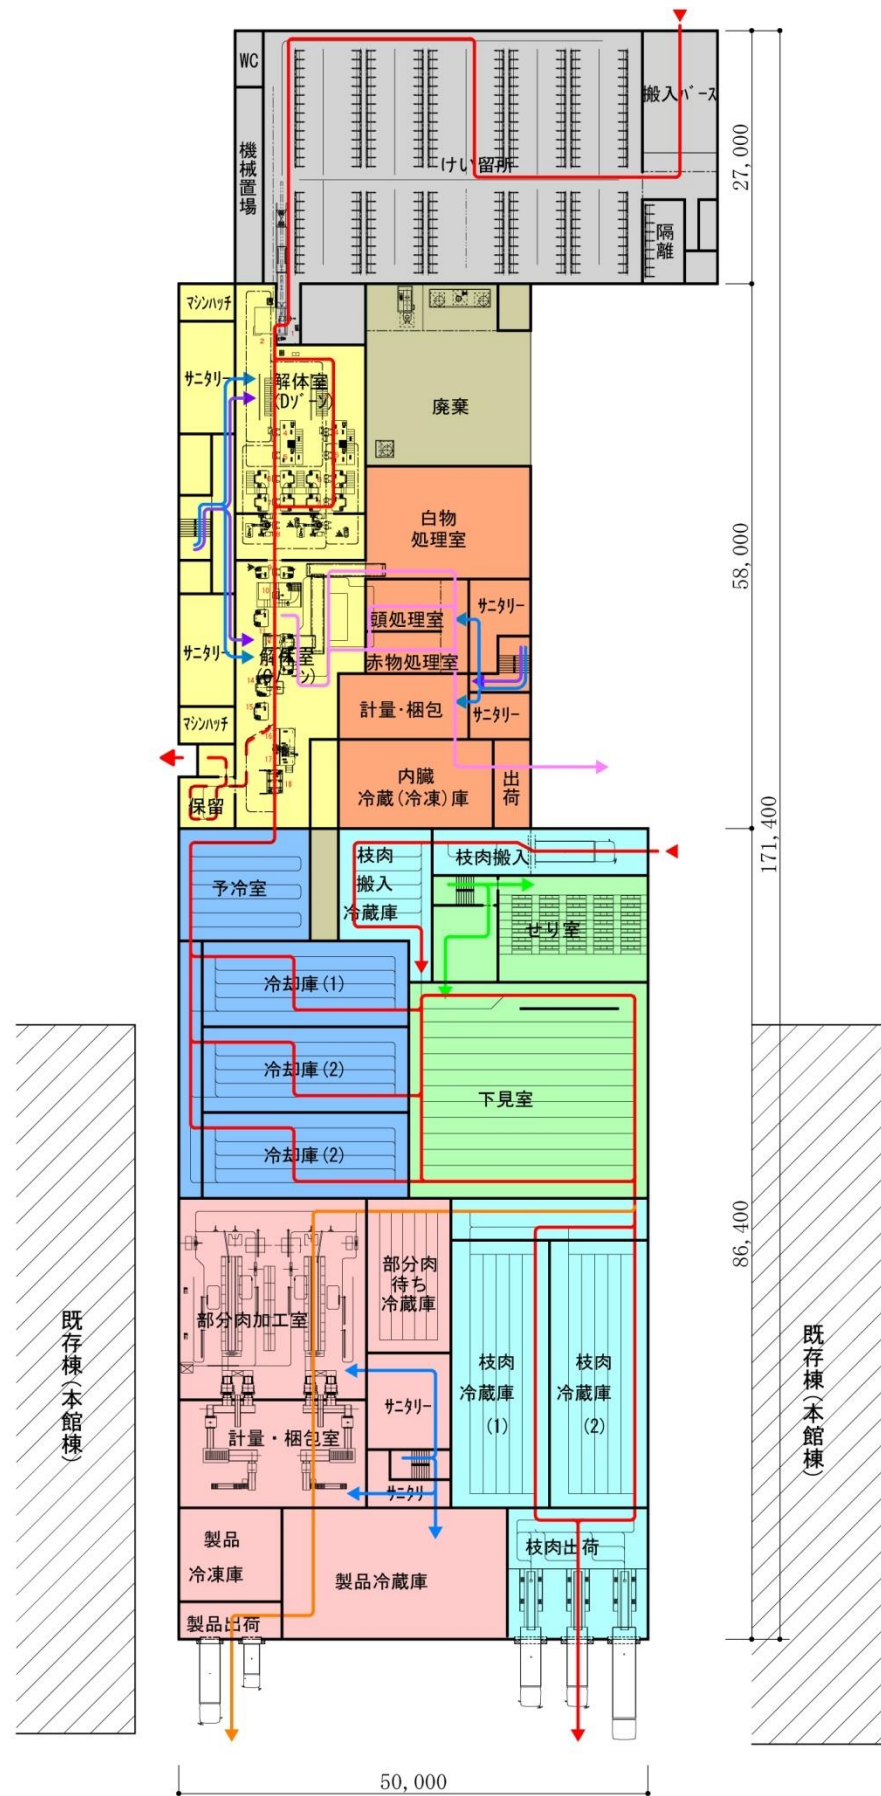

1階平面図 S=1/800

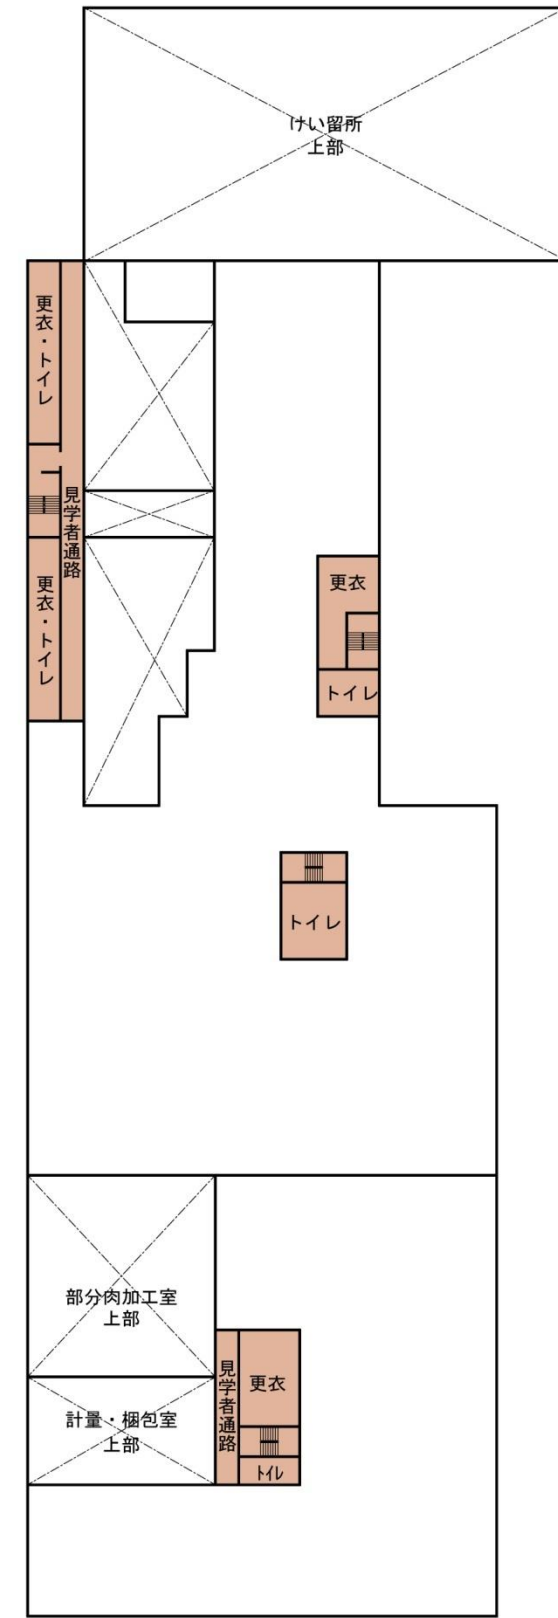

中2階平面図 S=1/800

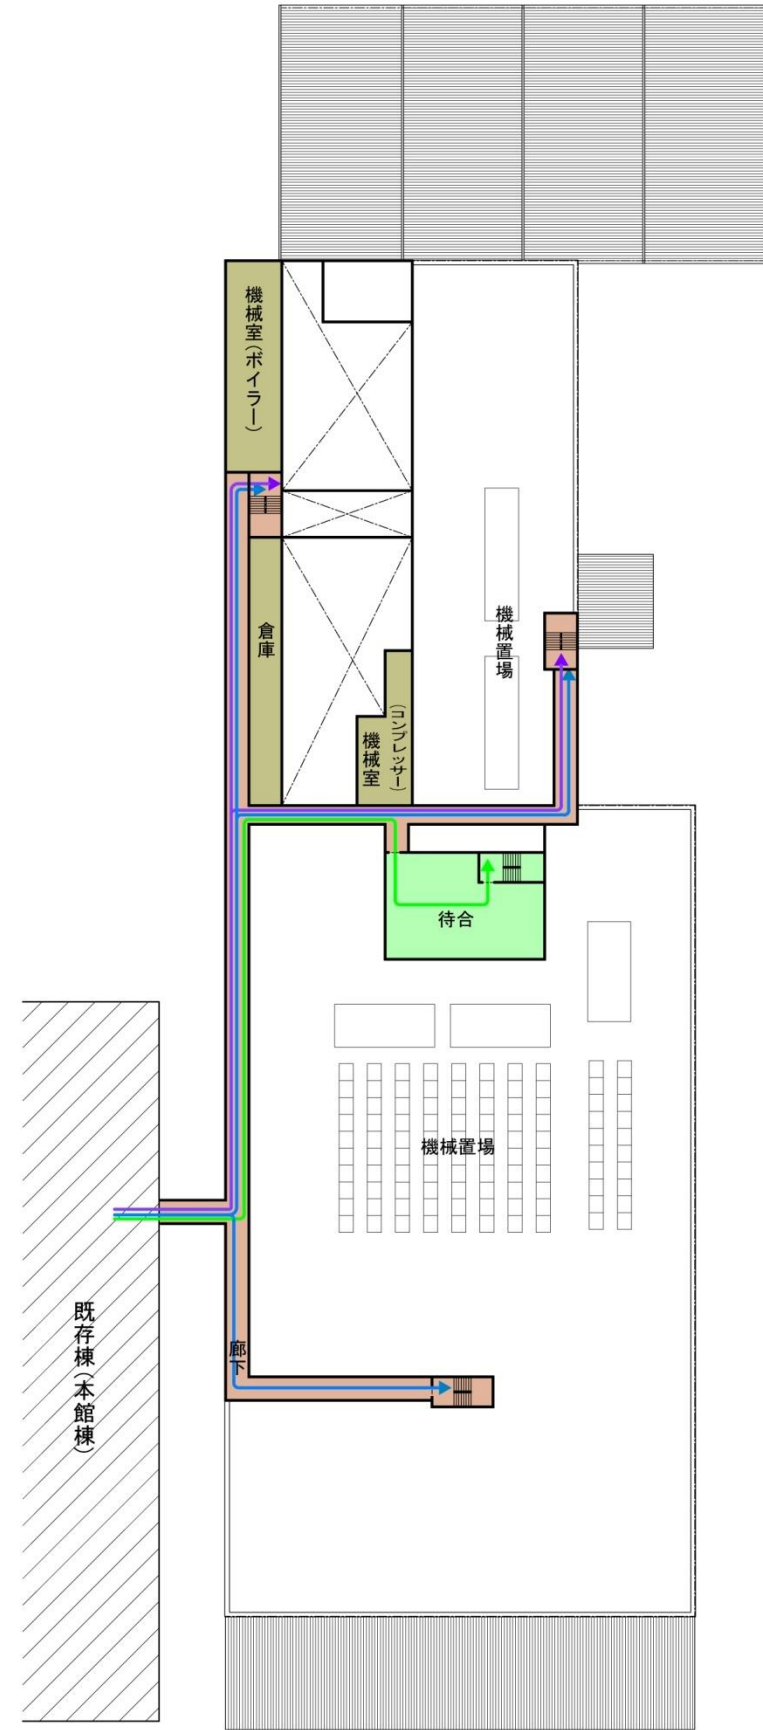

2階平面図 S=1/800