


中央卸売市場本場 配置図兼1階平面図

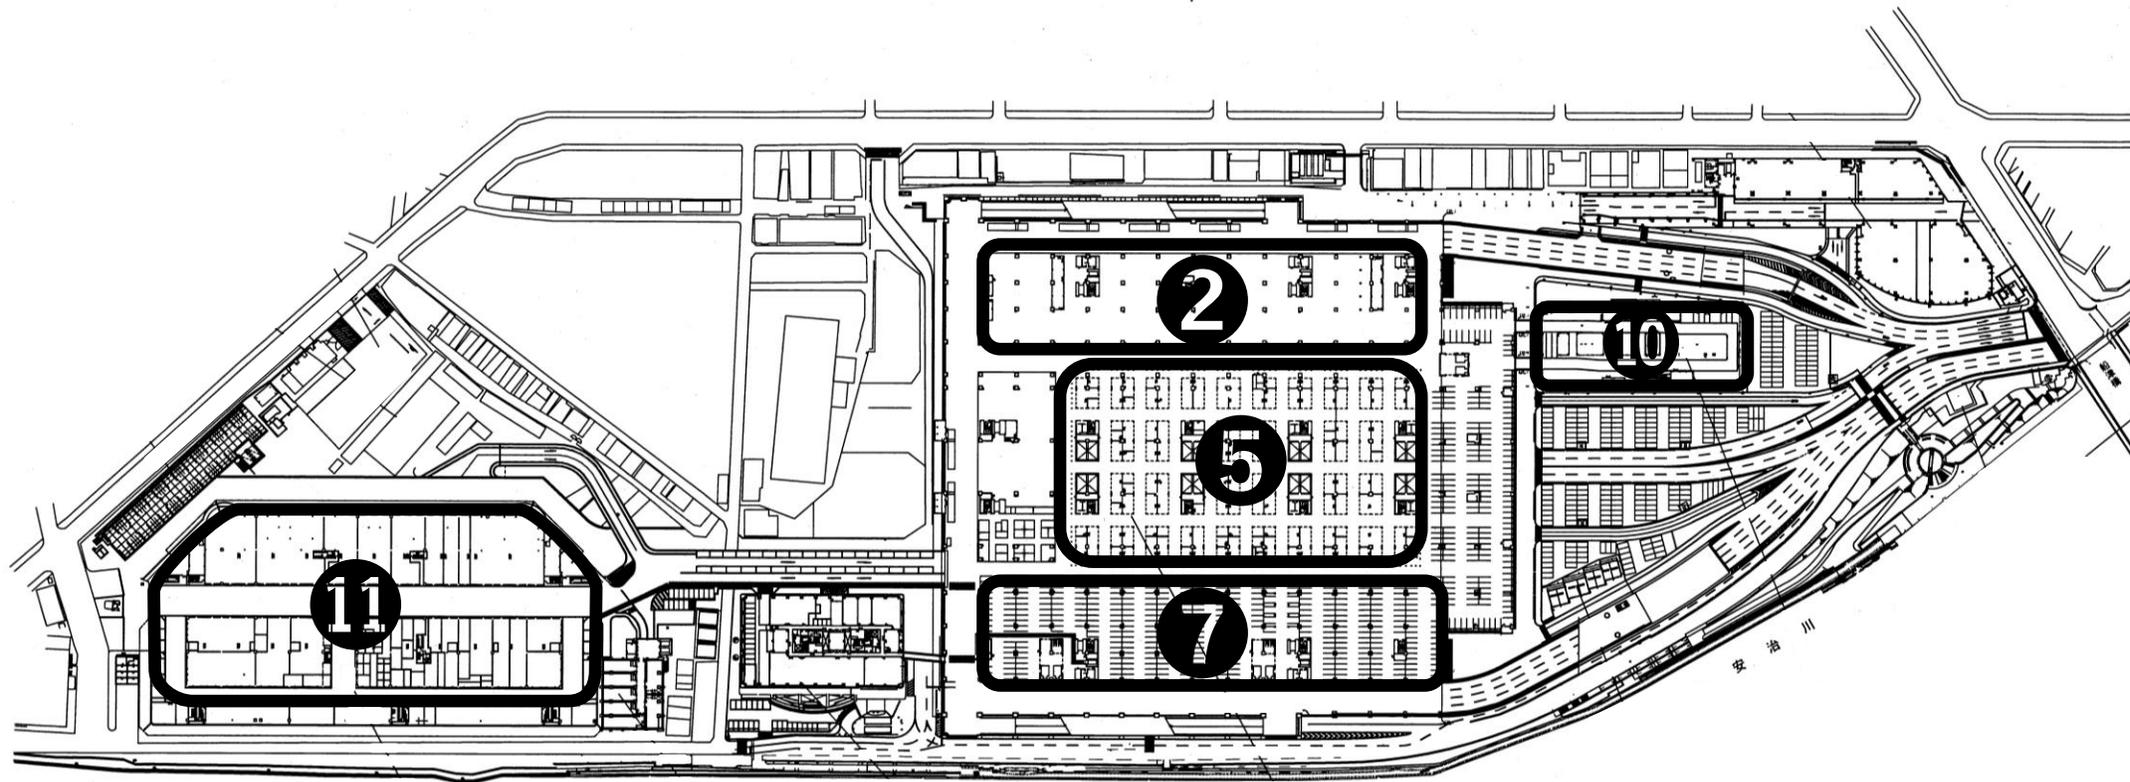

中央卸売市場本場 配置図兼 3 階平面図