


大応接室
32脚 (サイド19脚)

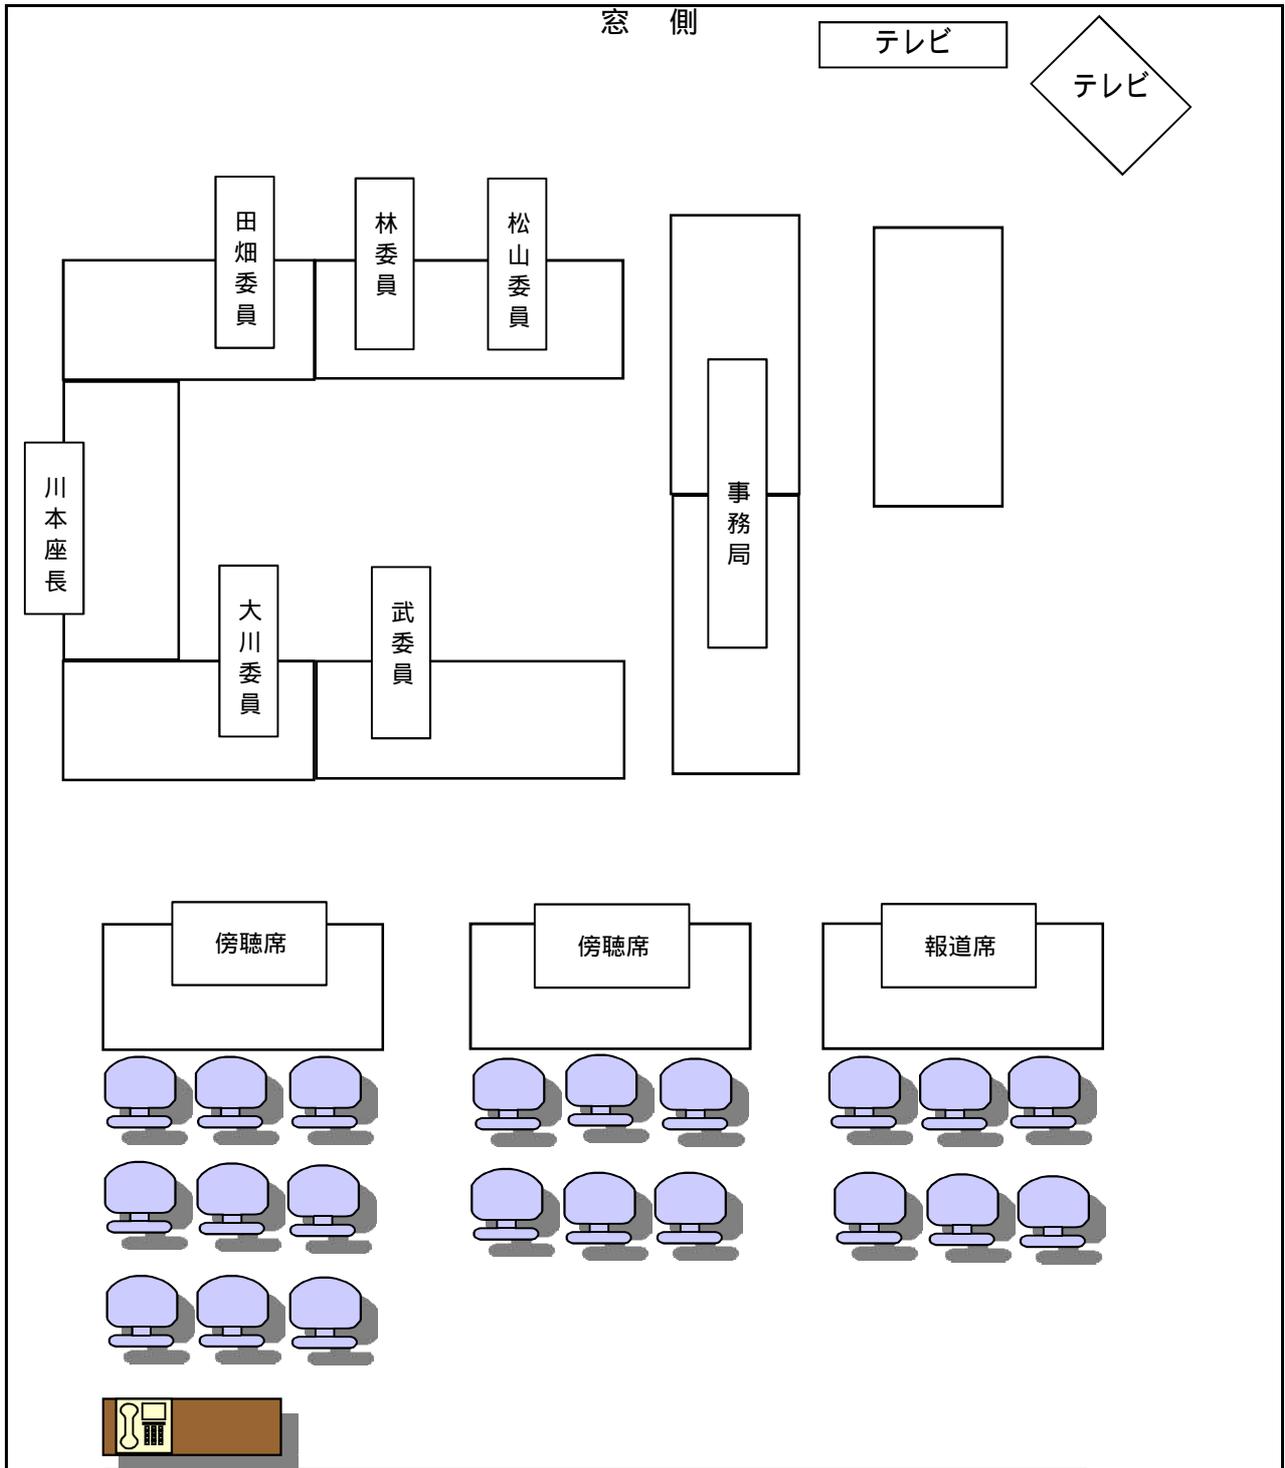

入口