


…西部館專有部分


…こども文化センター専有部分

48,302

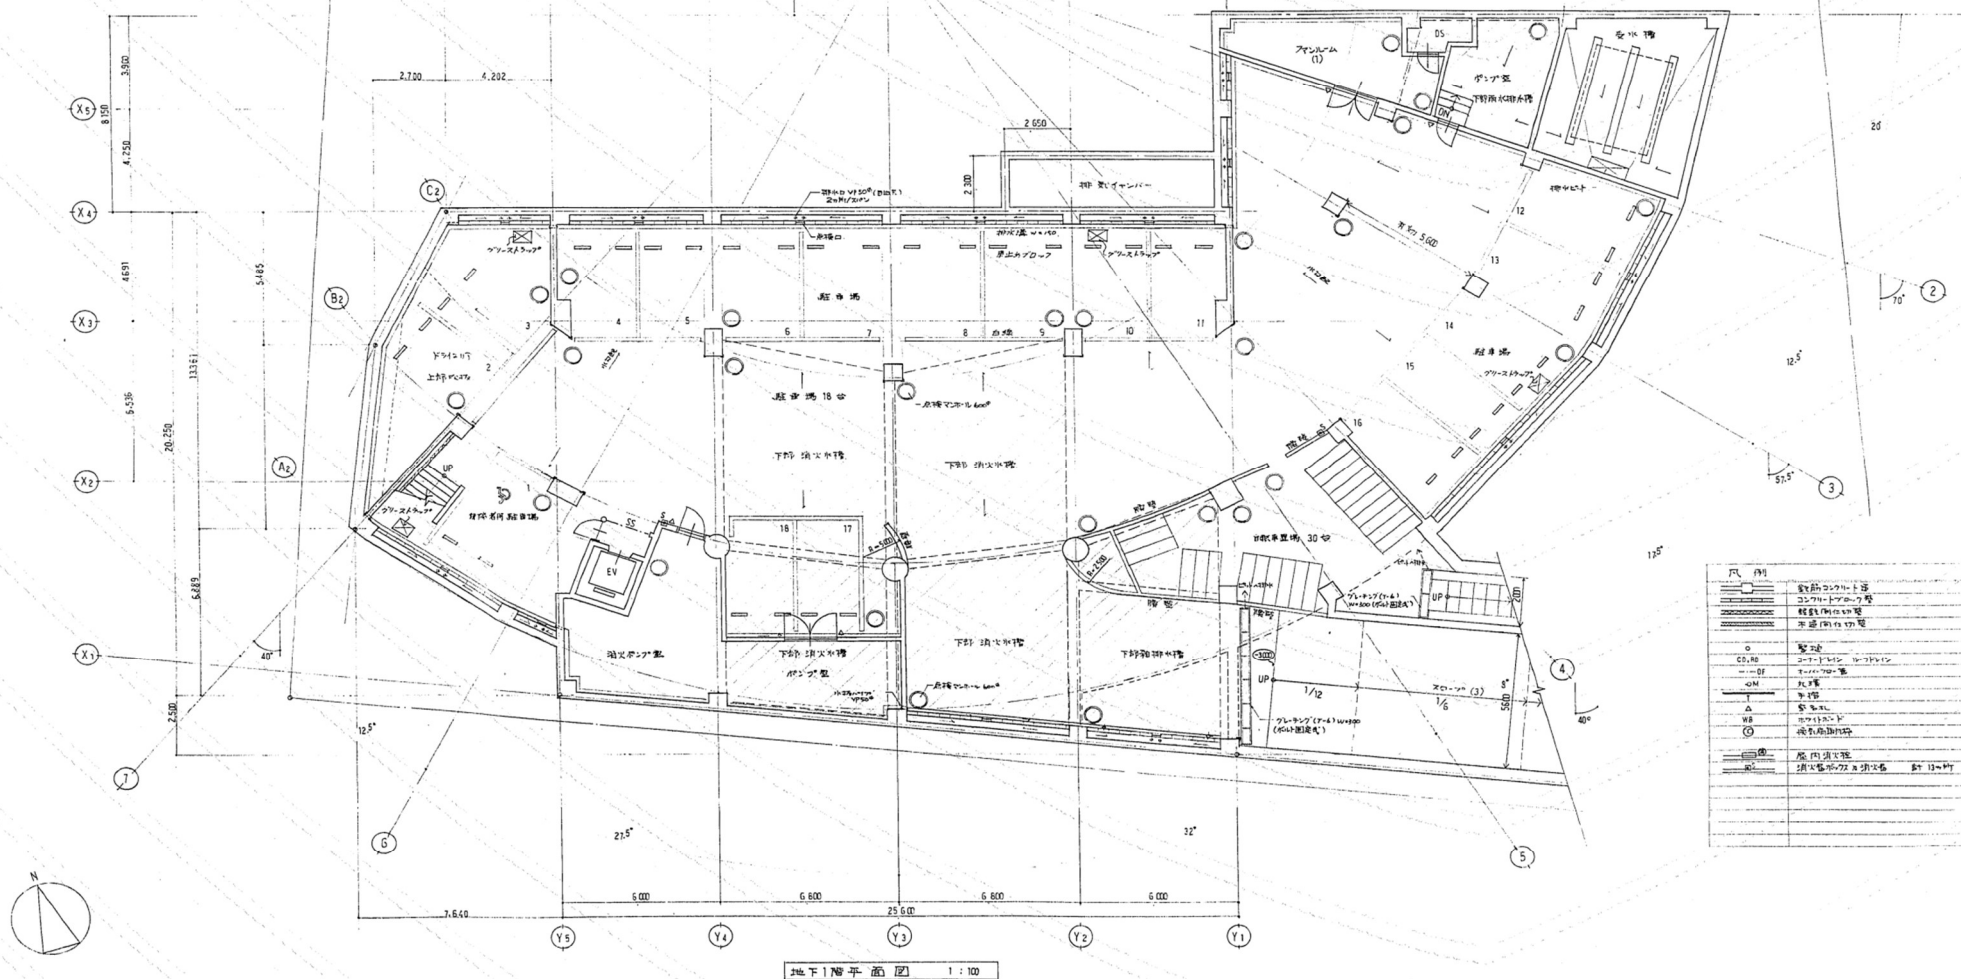

- ① …西部館専有部分
- ② …こども文化センター専有部分

1階

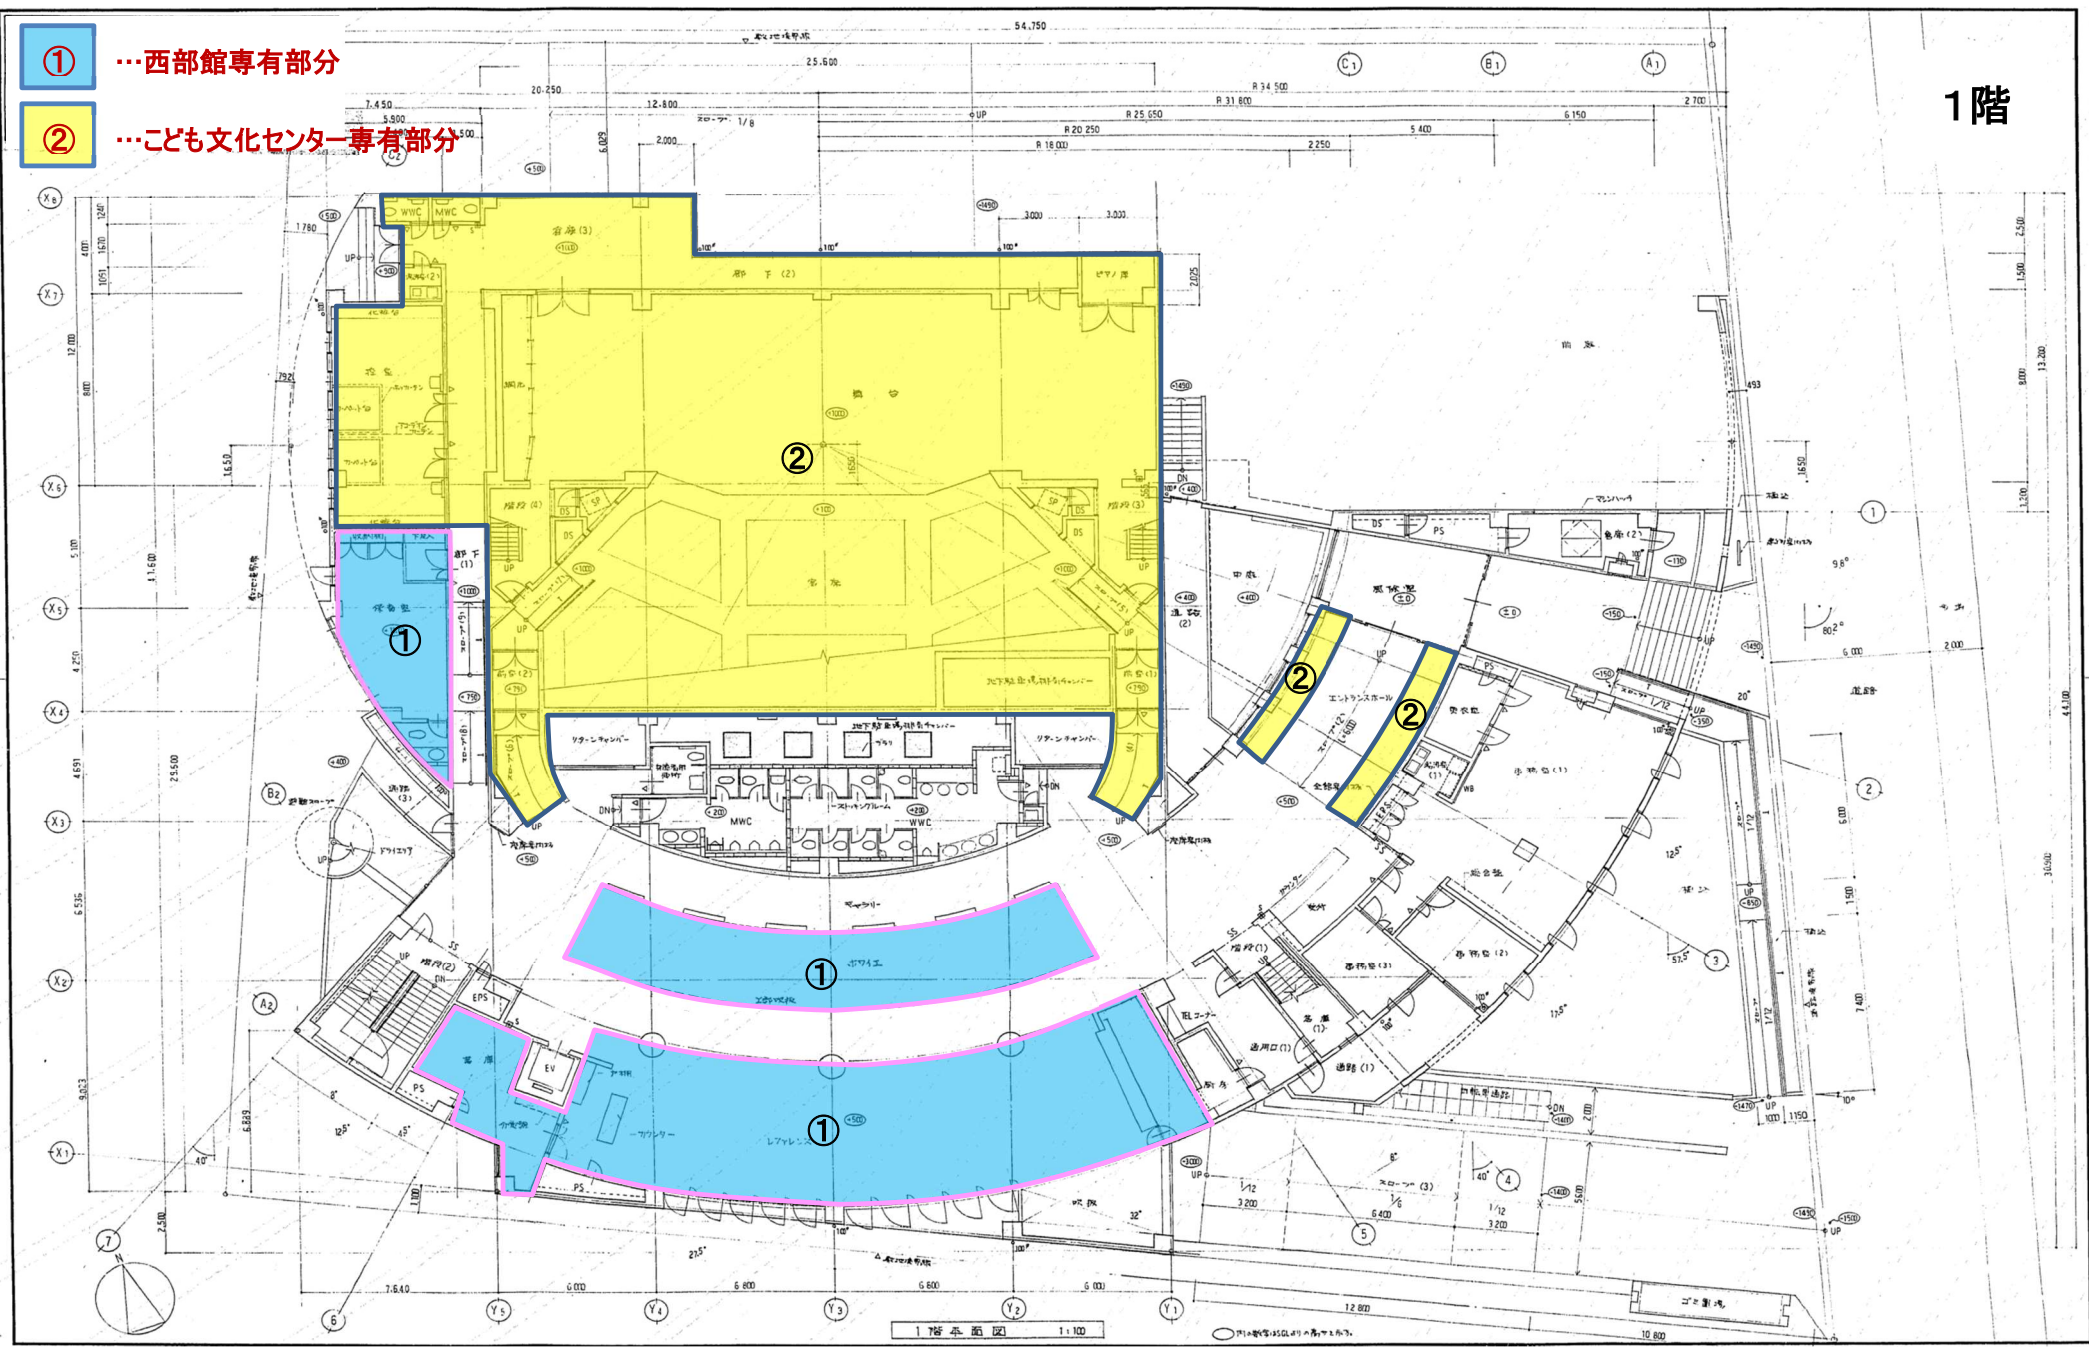

1階平面図 1:100


①

…西部館専有部分

②

…こども文化センター専有部分

2階

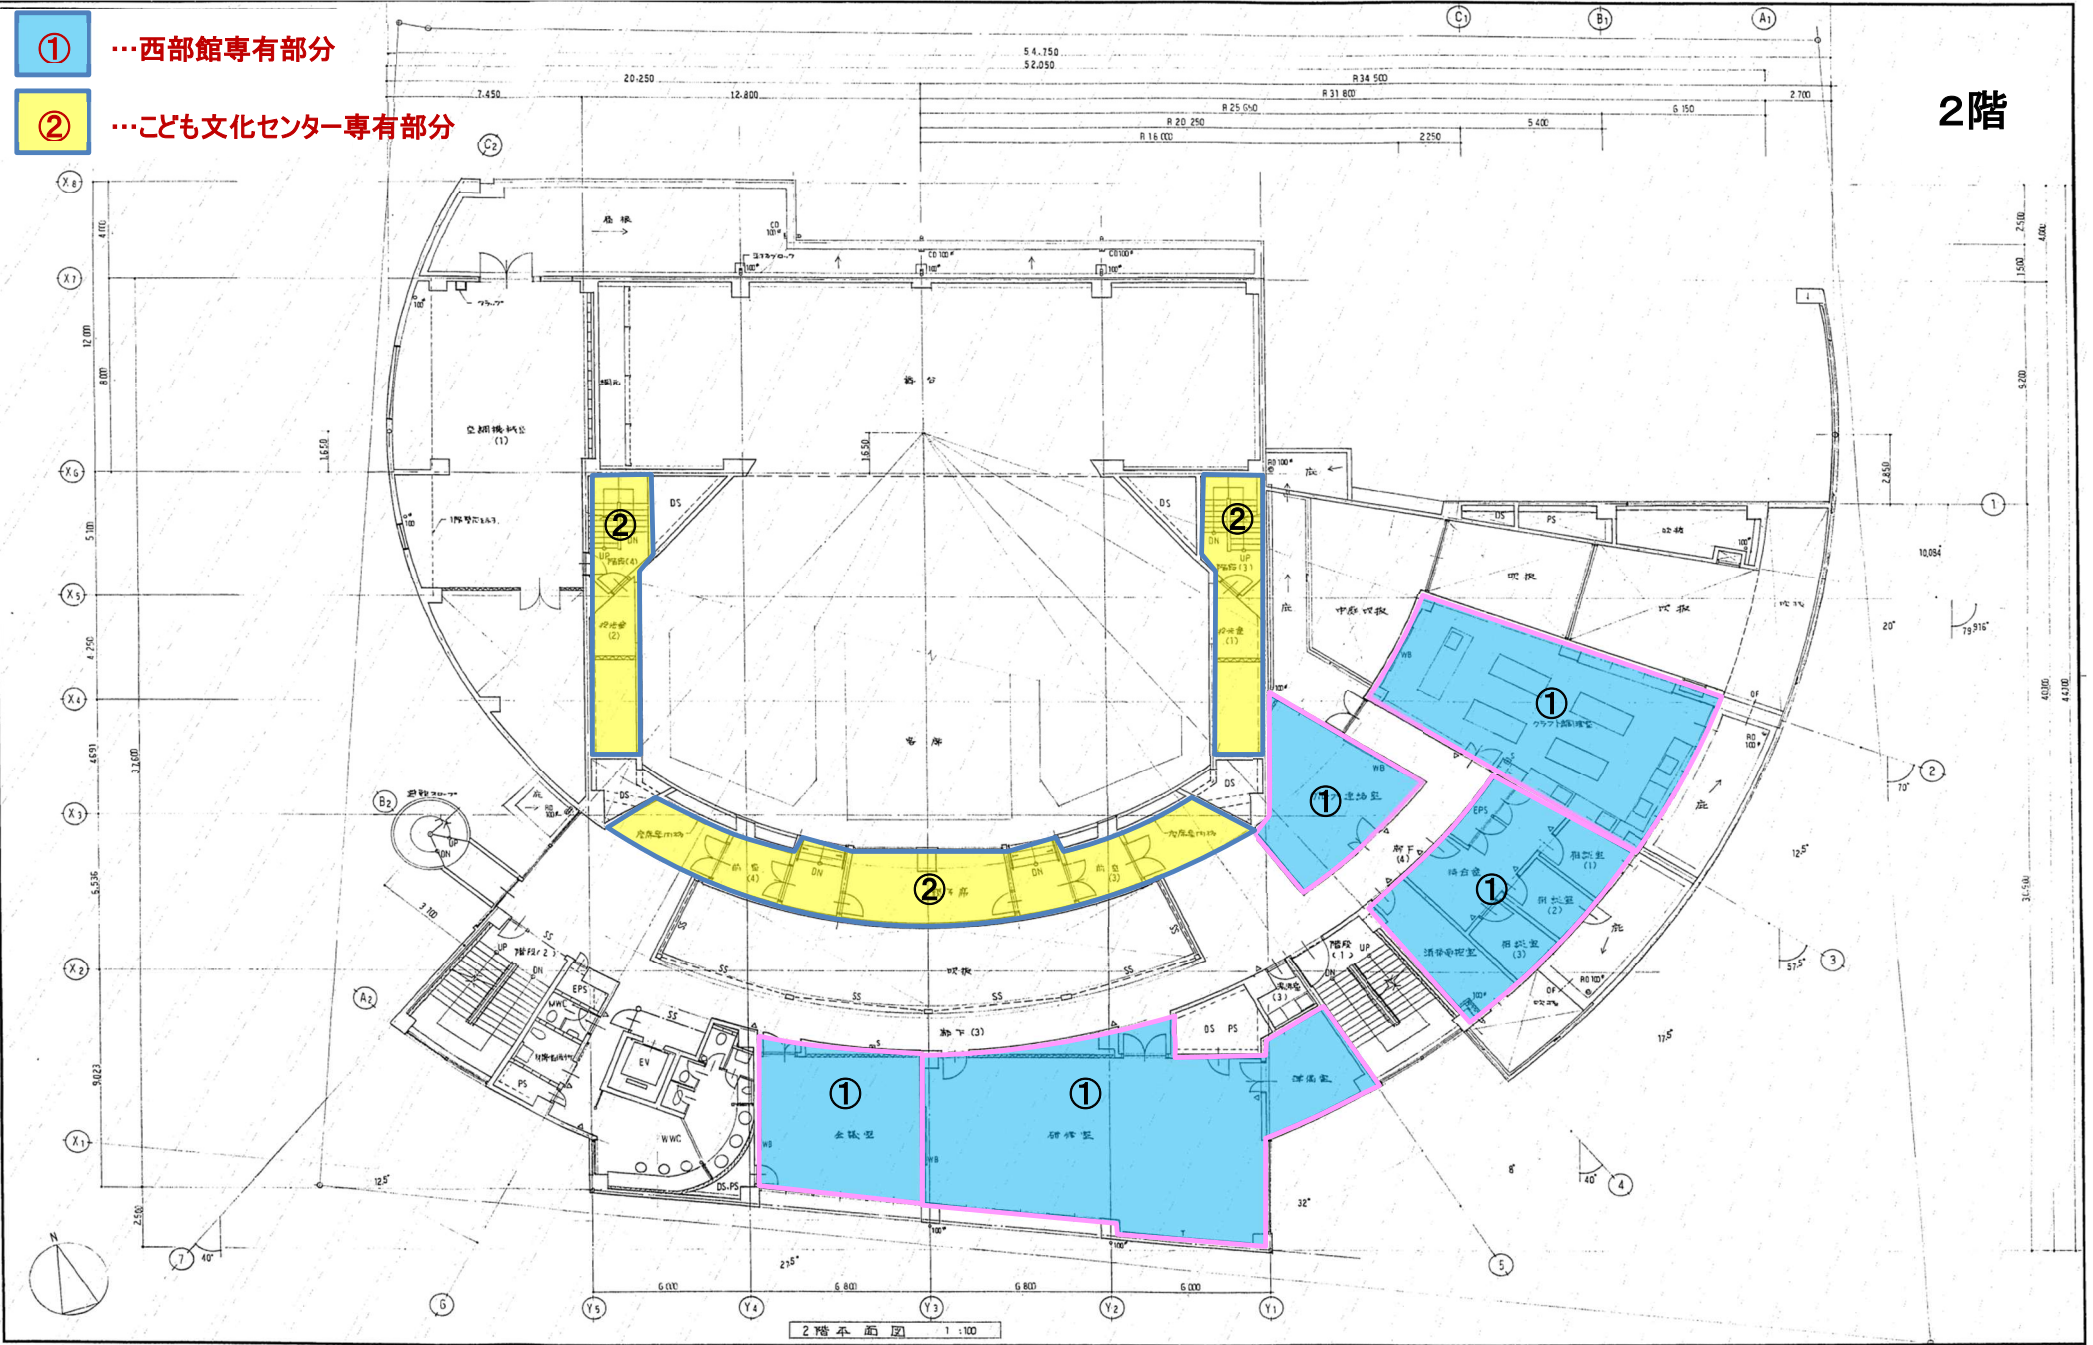


①

---西部館専有部分

②

---こども文化センター専有部分

3階

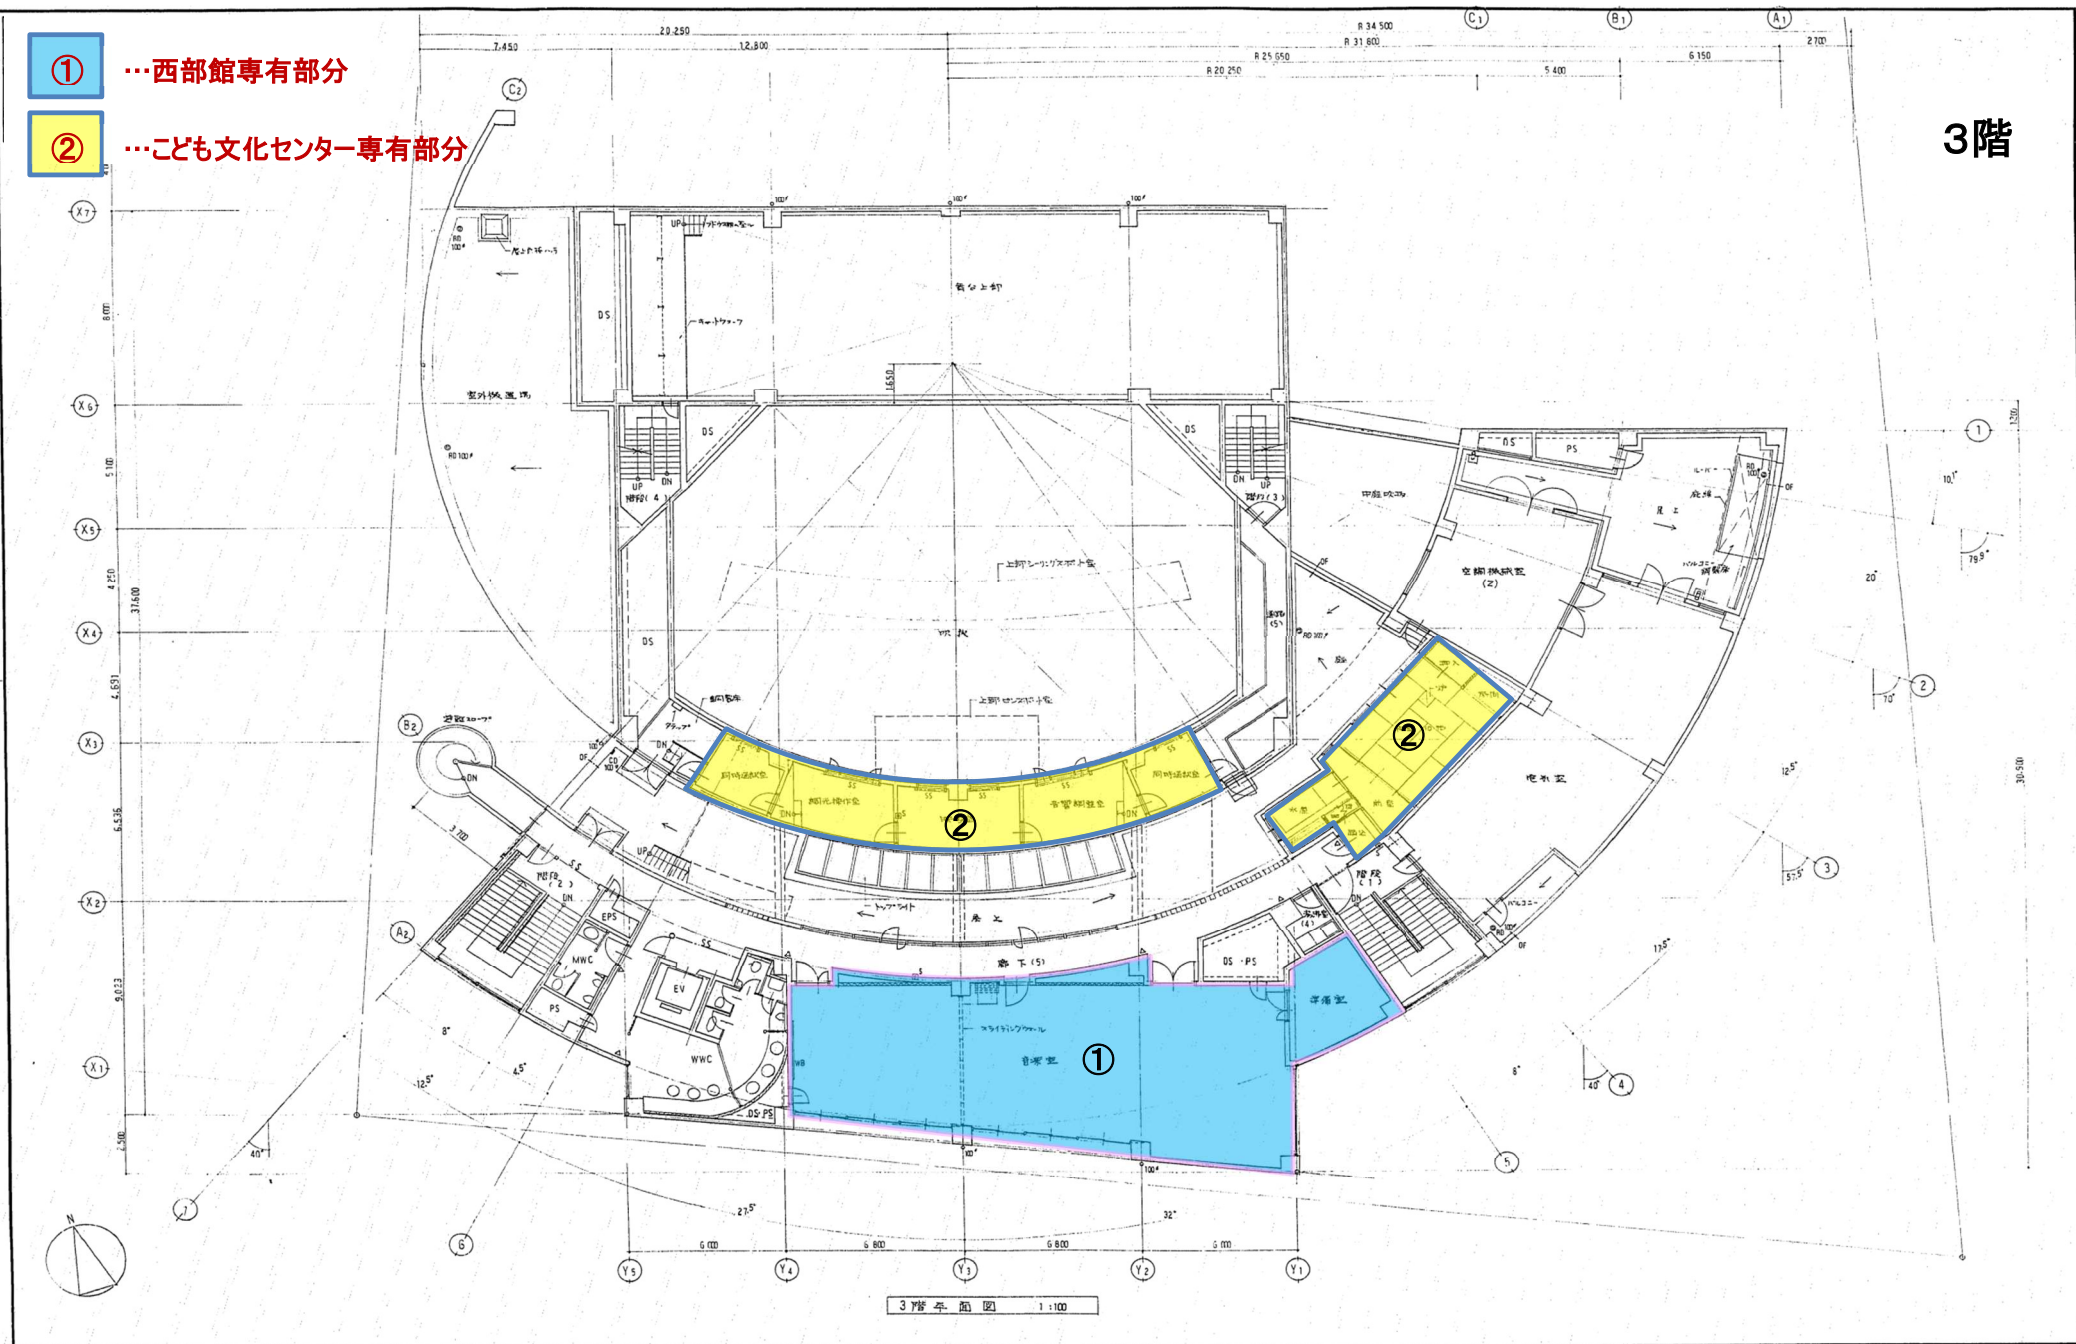

①

…西部館専有部分

②

…こども文化センター専有部分

屋上

