

事業概要

別紙 1

事業名：

鶴浜緑地整備事業

所在地：

大正区鶴町3丁目


目的：

- ・昭和48年の港湾法の一部改正を契機に、市民に親しまれる港づくりを目指し、港湾の環境や景観を整備し、保全する目的で国の補助事業を活用して臨海地域の緑地造成を実施している。
- ・鶴浜緑地は、ウォーターフロントの開放によりアメニティあふれる水辺空間を活用した親水緑地を計画しており、緑の拠点となる憩いのある空間、海と親しみ、ふれあえる場として整備を行っている。
- ・さらに、大阪港港湾計画において、防災緑地として位置付けられており、大阪市地域防災計画では、大阪港港湾計画に基づき耐震強化岸壁から輸送される緊急物資の一時保管場所や荷捌き等の災害応急対策活動に資する緑地として位置付けられている。


事業内容：

- ・総面積 : 約64,000m²
- ・整備内容 : 園路、植栽, オープンスペース, 照明施設, 便所, 魚釣り開放区域, 運動施設(グラウンド)

位置図

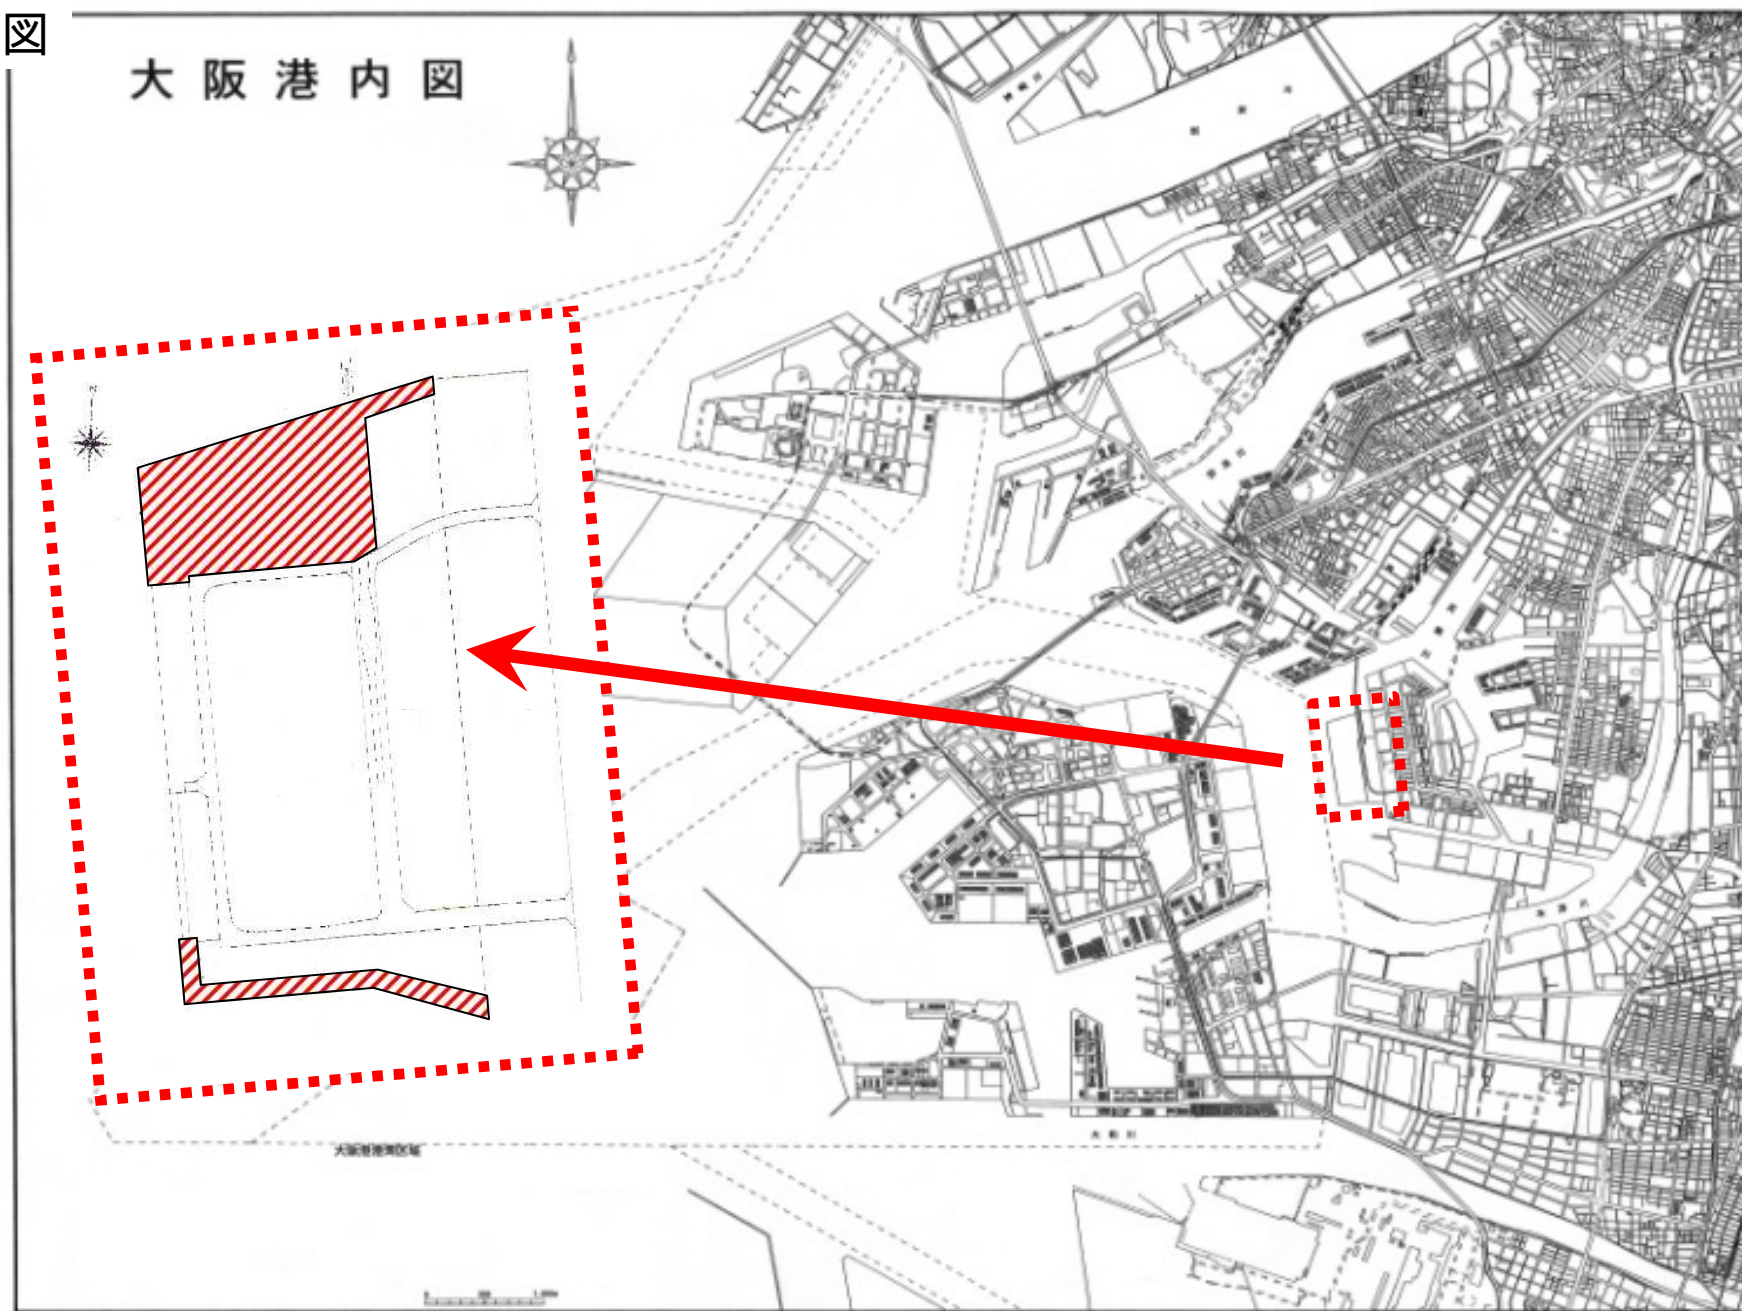

進捗状況図

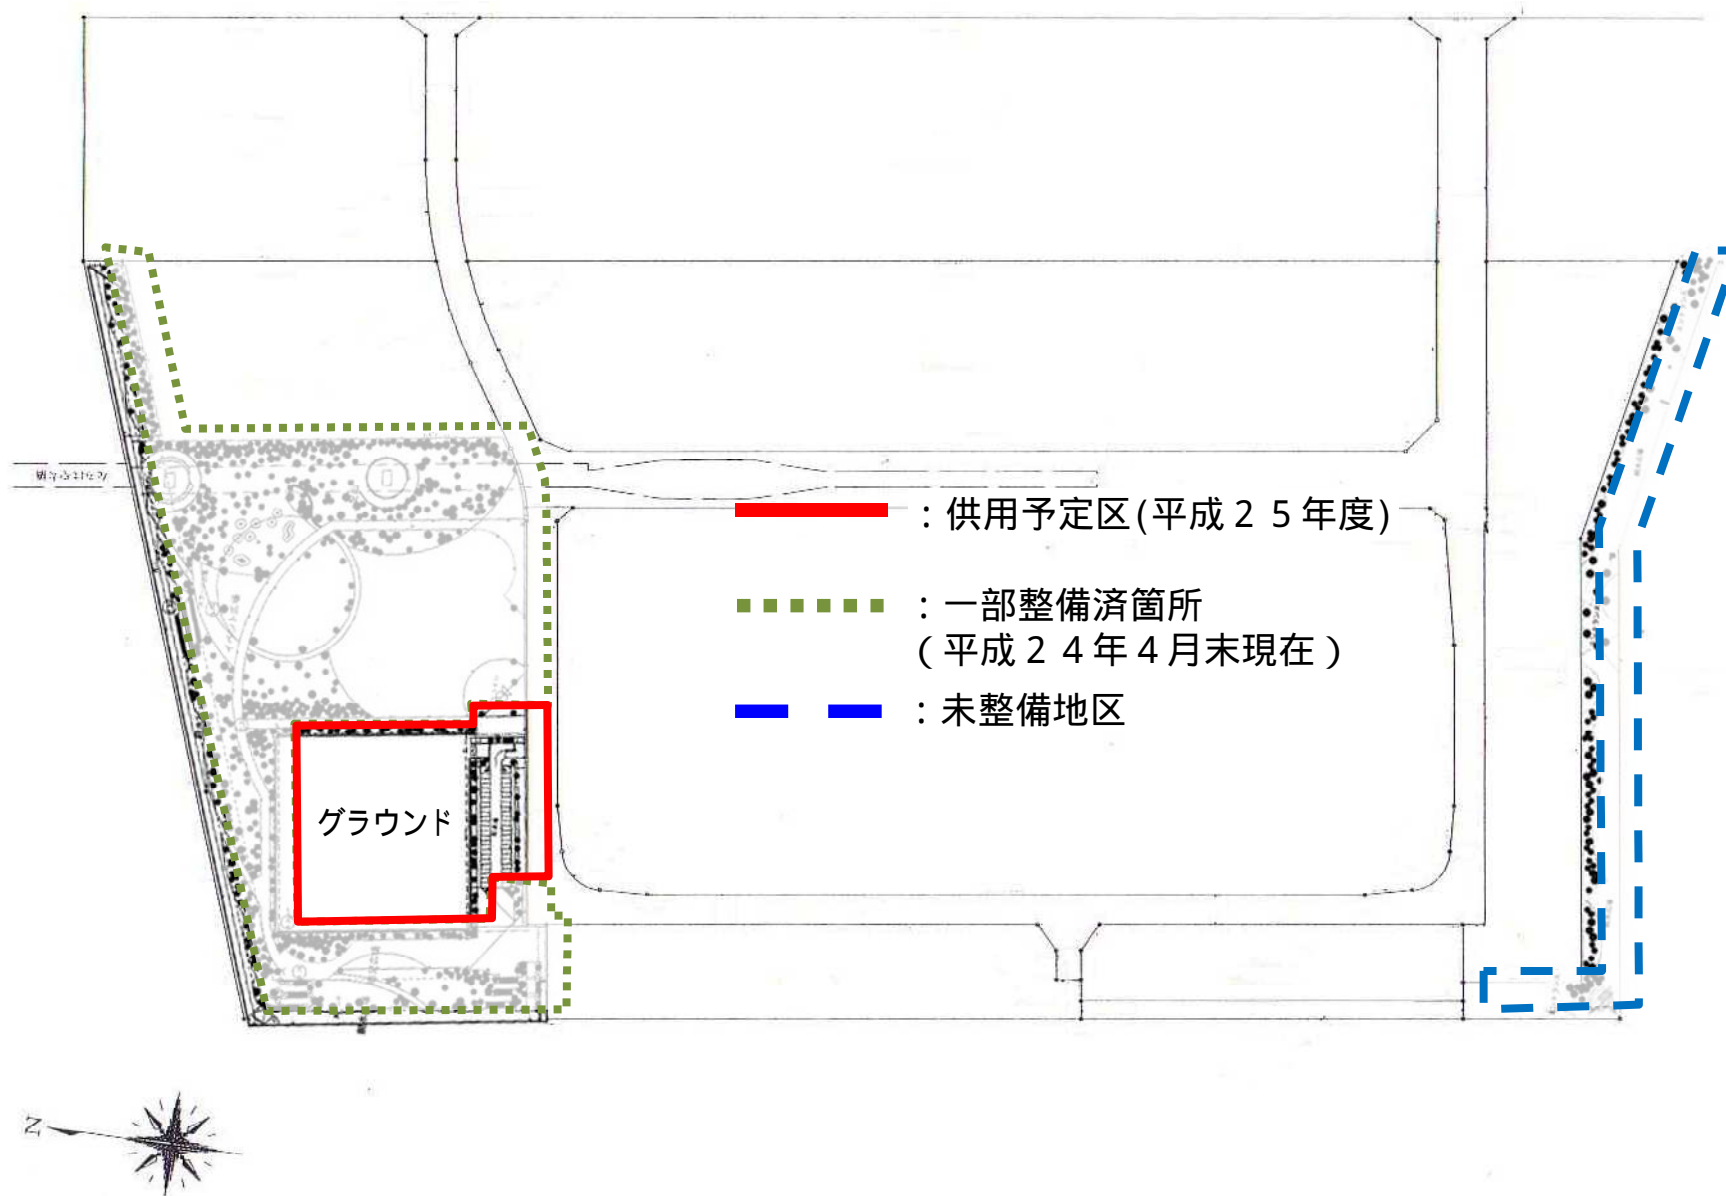

現況写真

