

図1 位置図

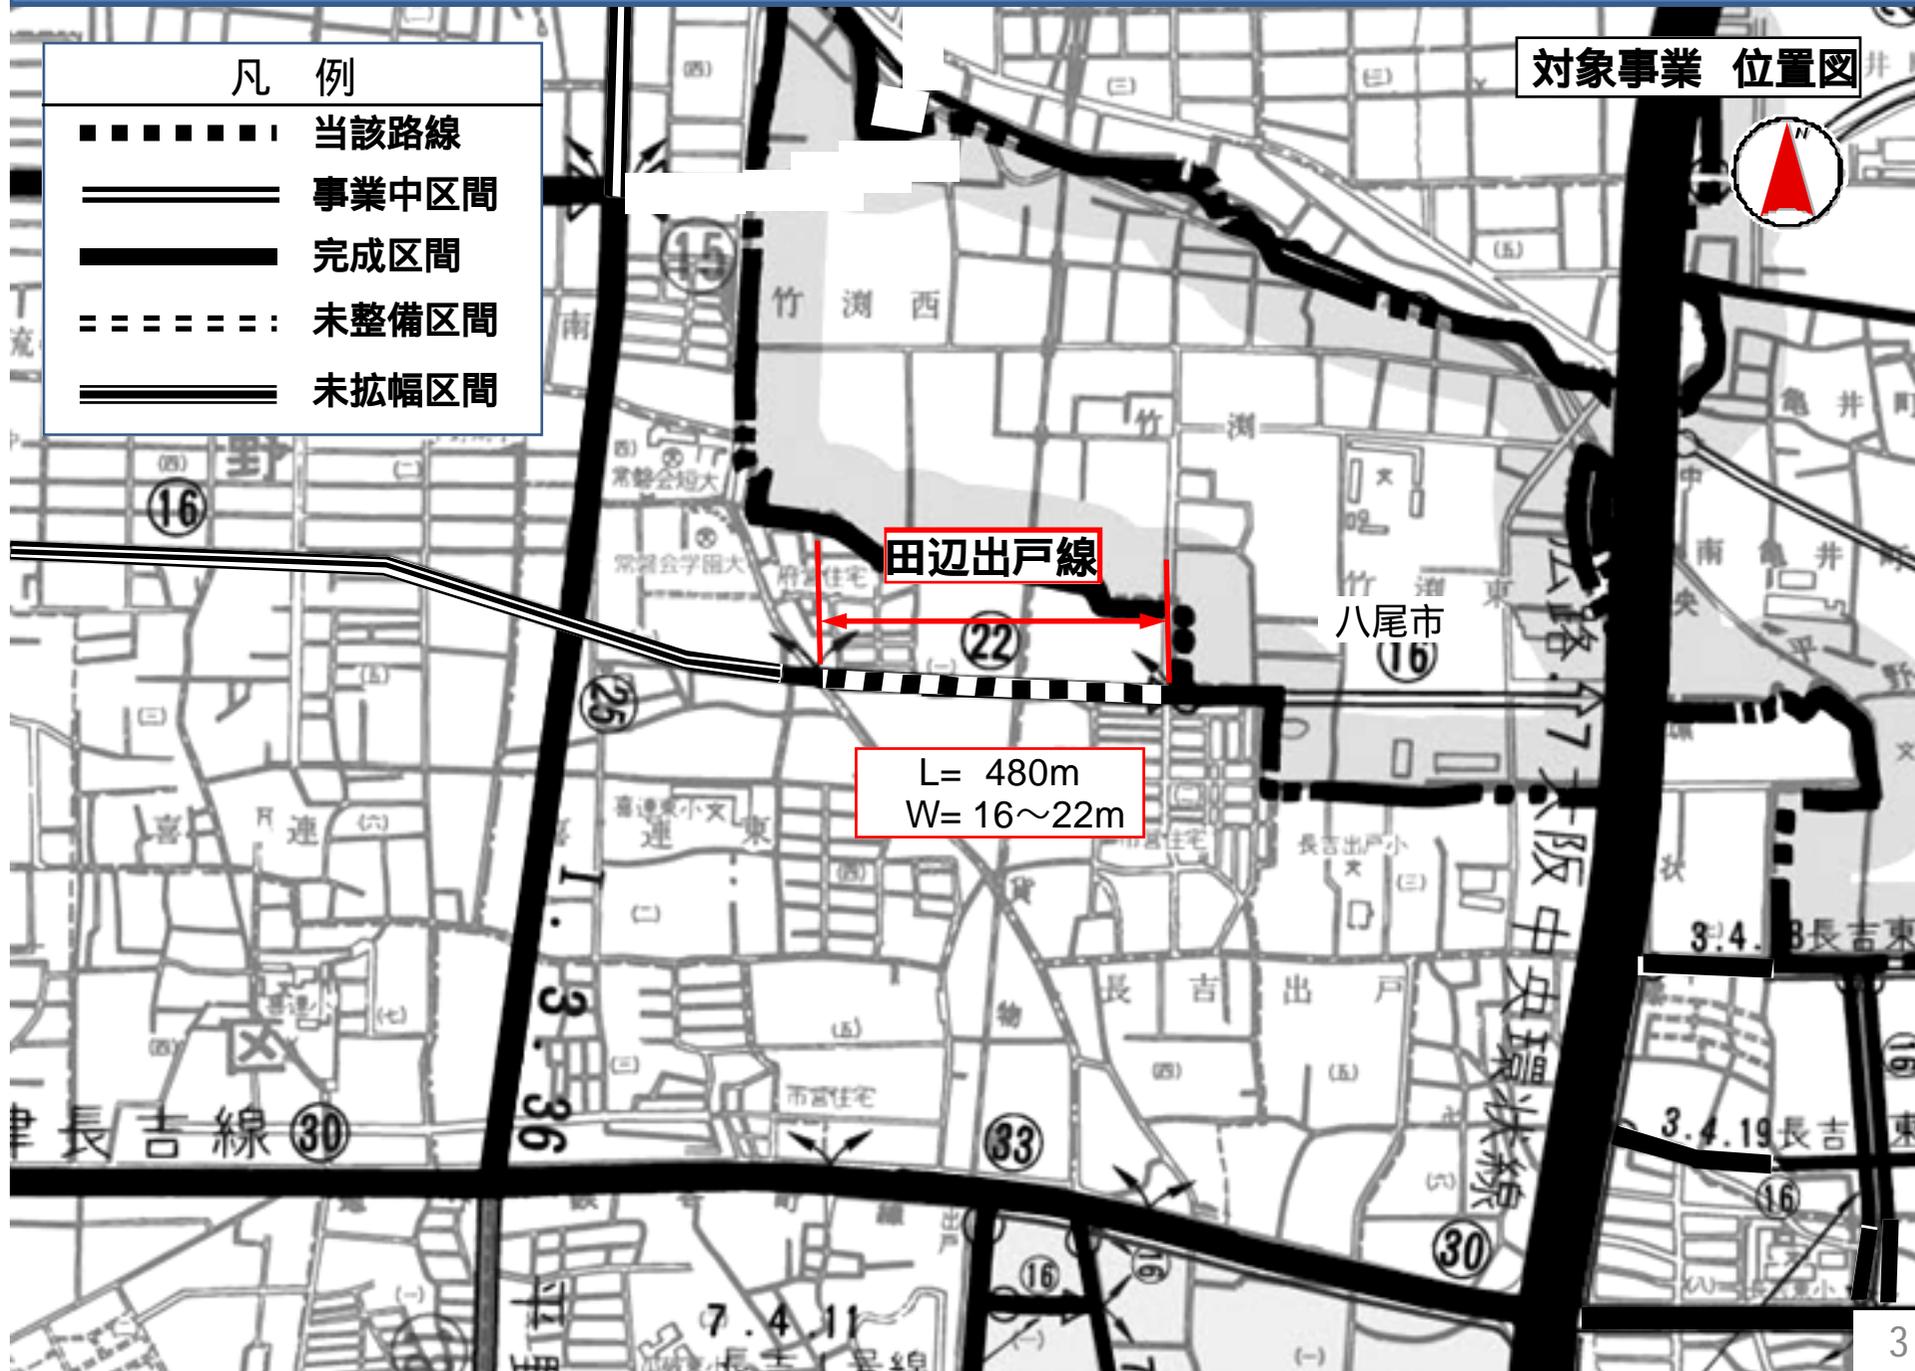



図2 進捗状況



田辺出戸線 事業中箇所 L=480m W=16~22m



田辺出戸線 標準横断面図

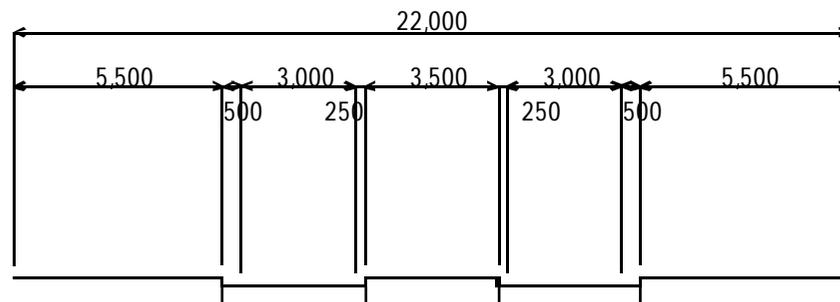

凡 例	
	用地取得済箇所
	整備済箇所
	残用地取得物件
	施工中箇所

用地取得率：99%（面積ベース）
 工事進捗率：99%（面積ベース）

事業費ベース進捗率：97%