

図1 位置図

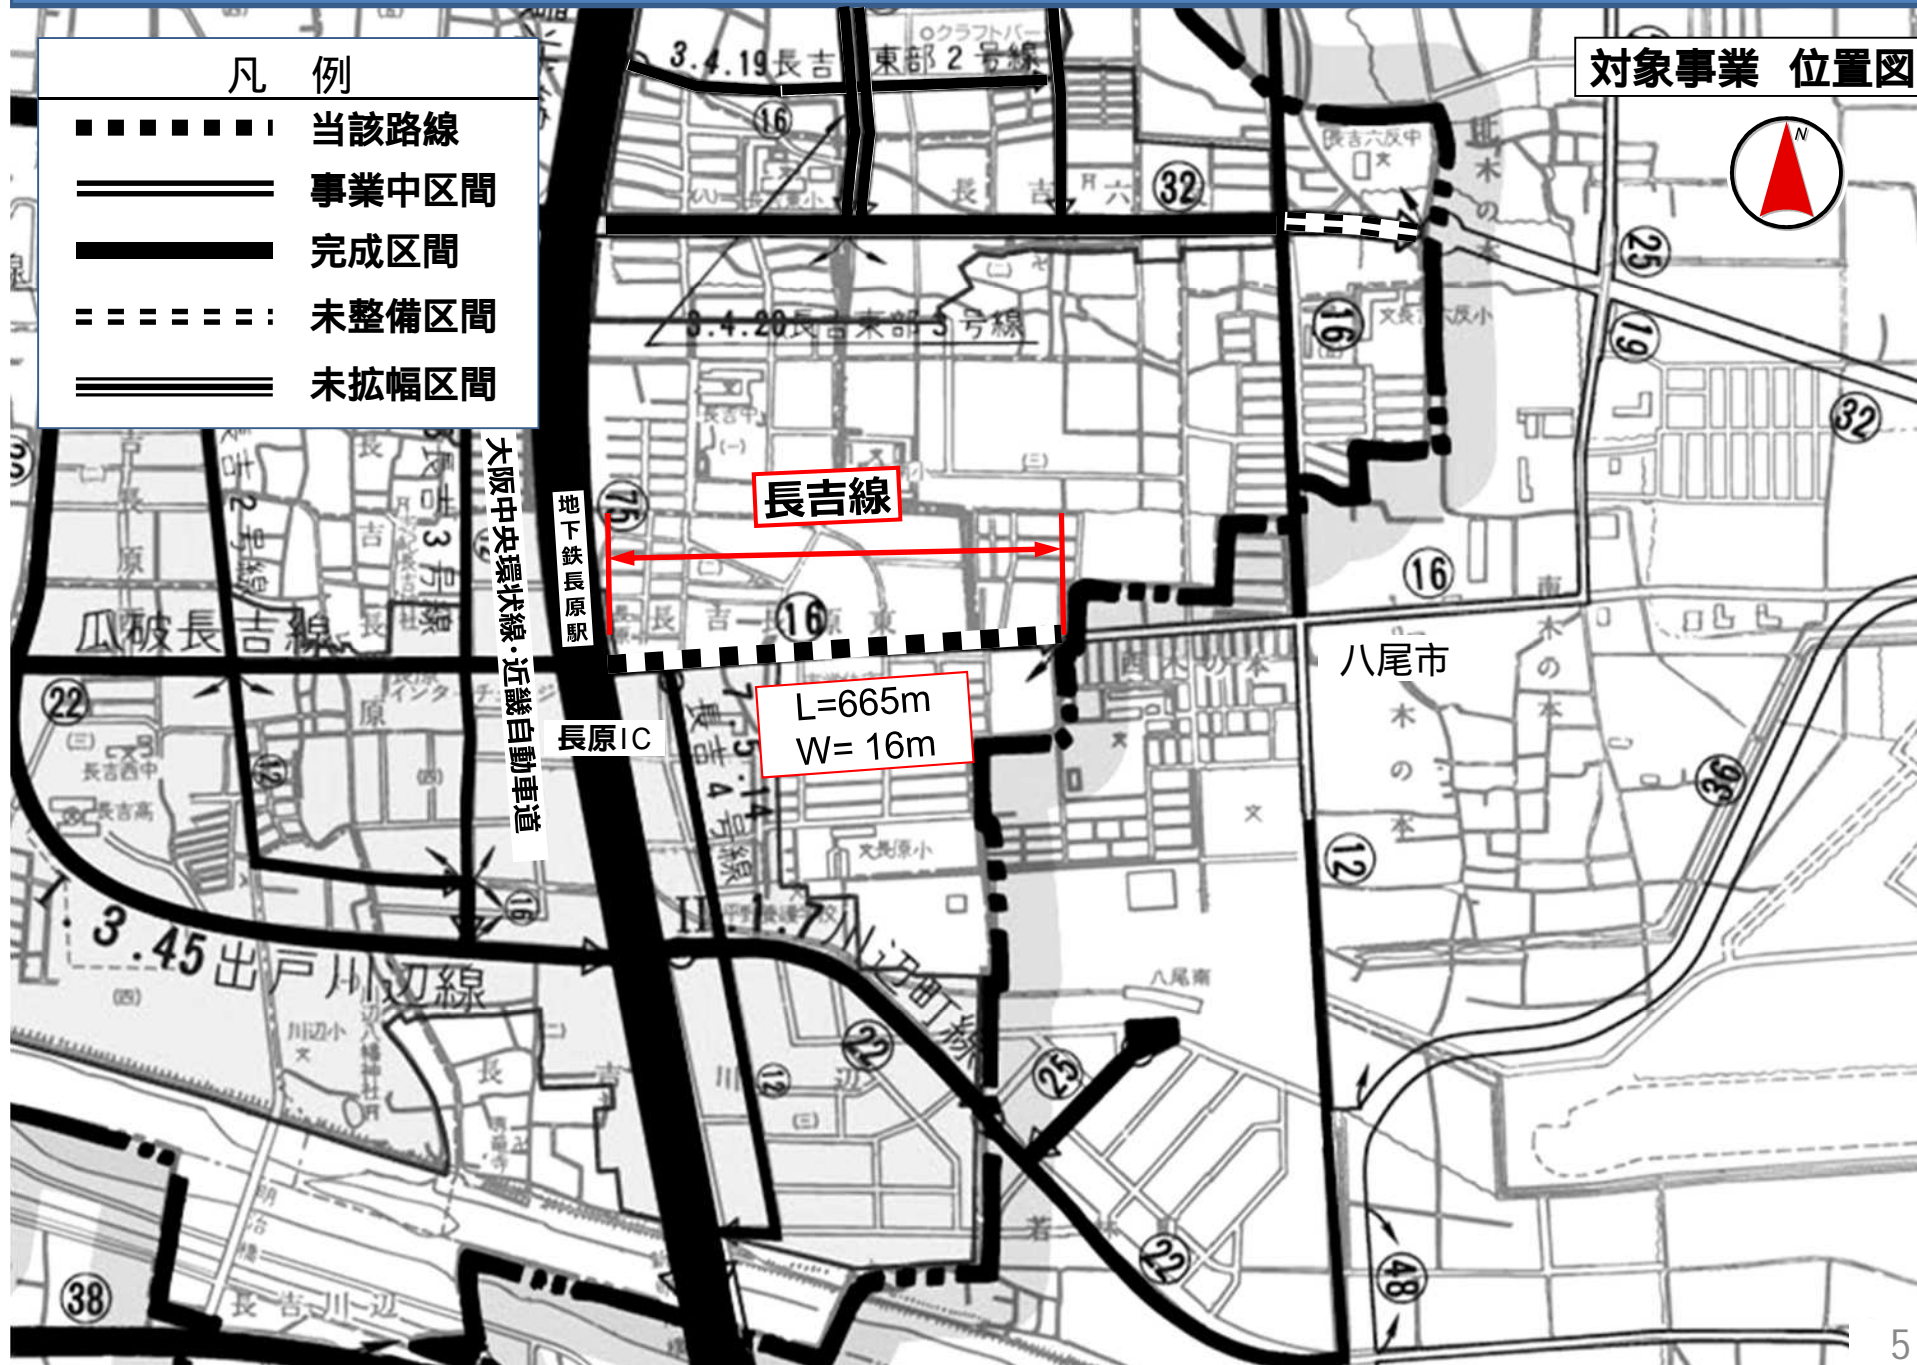



図2 進捗状況



長吉線（旧瓜破長吉線） 事業中箇所 L=665m W=16m



長吉線 標準横断面図

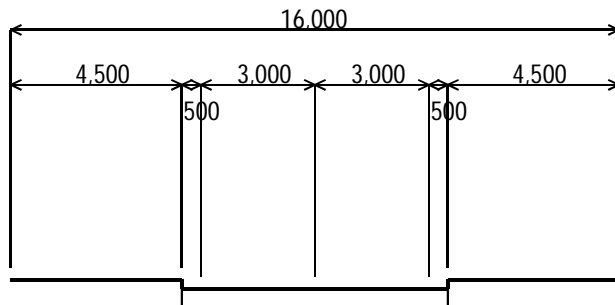

凡 例	
	用地取得済箇所
	整備済箇所
	残用地取得物件
	施工中箇所

用地取得率：98%（面積ベース）
 工事進捗率：99%（面積ベース）

事業費ベース進捗率：97%