




屋上階

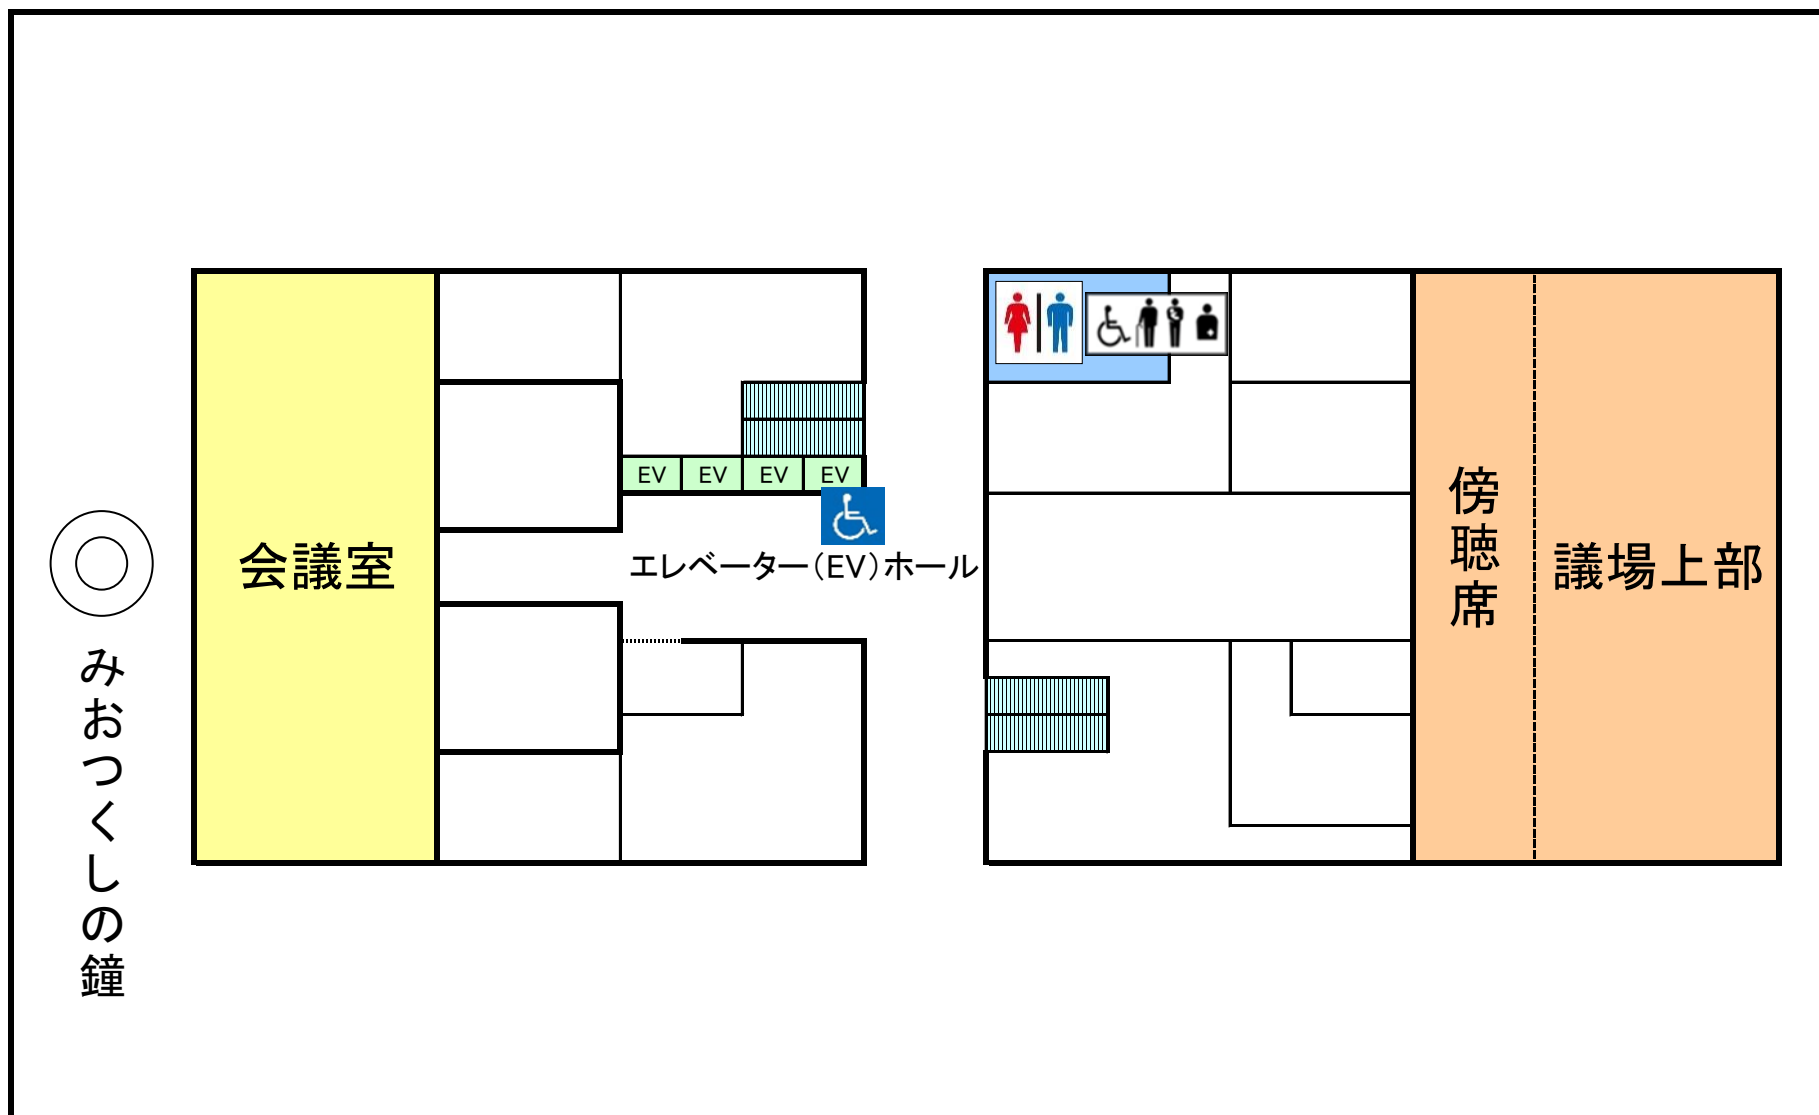


8階

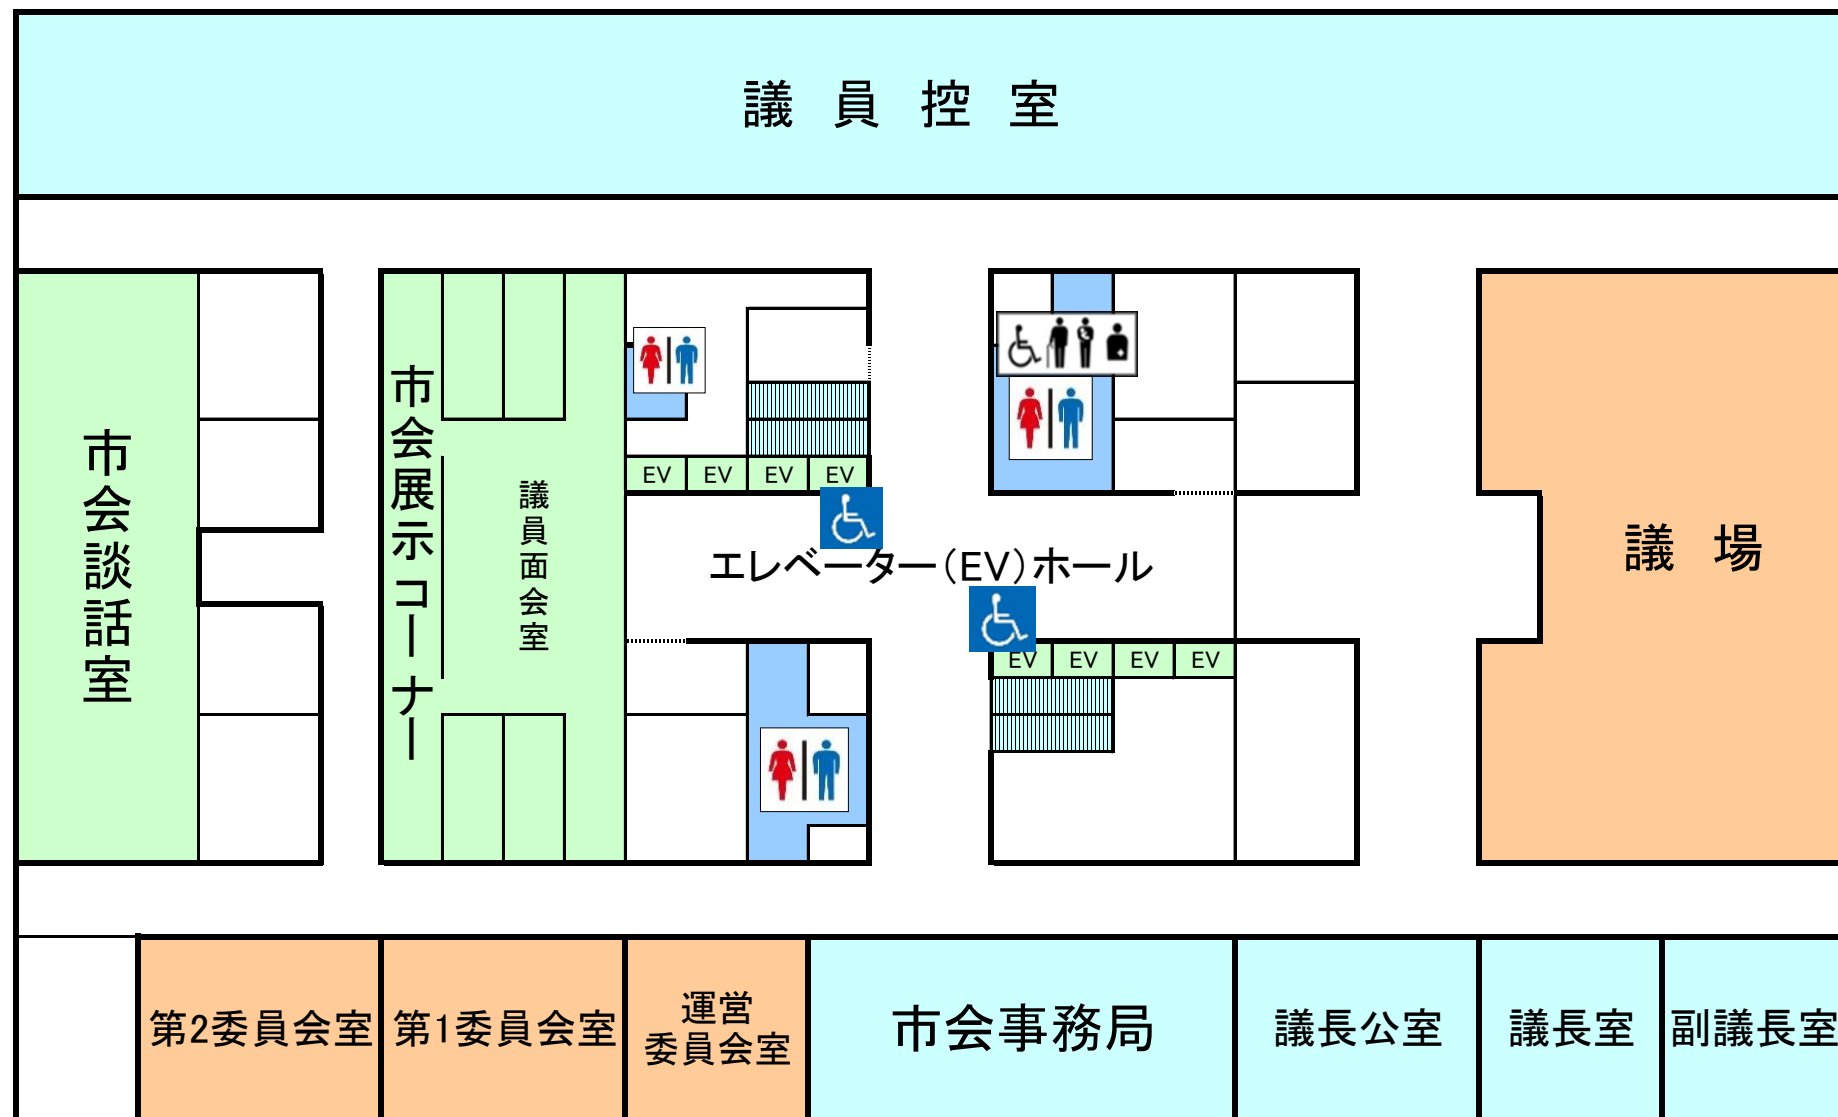


7階

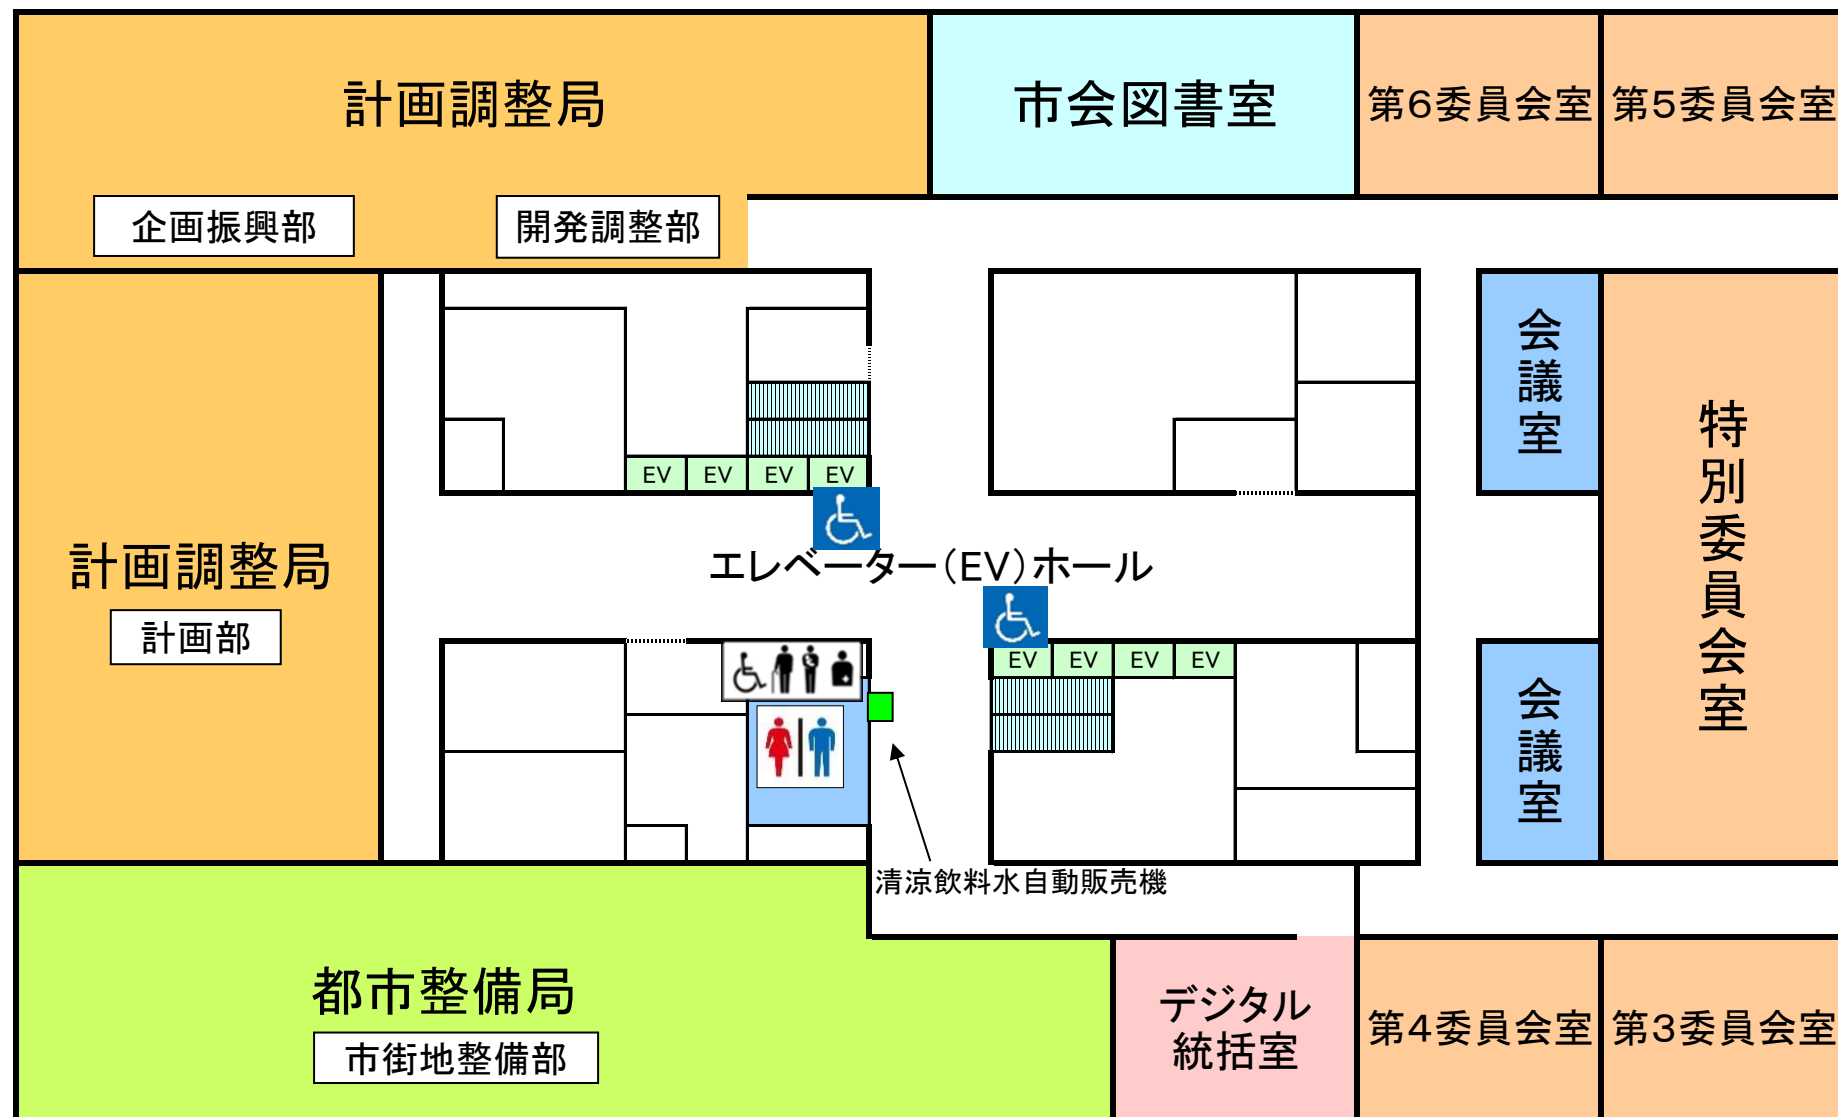


6階

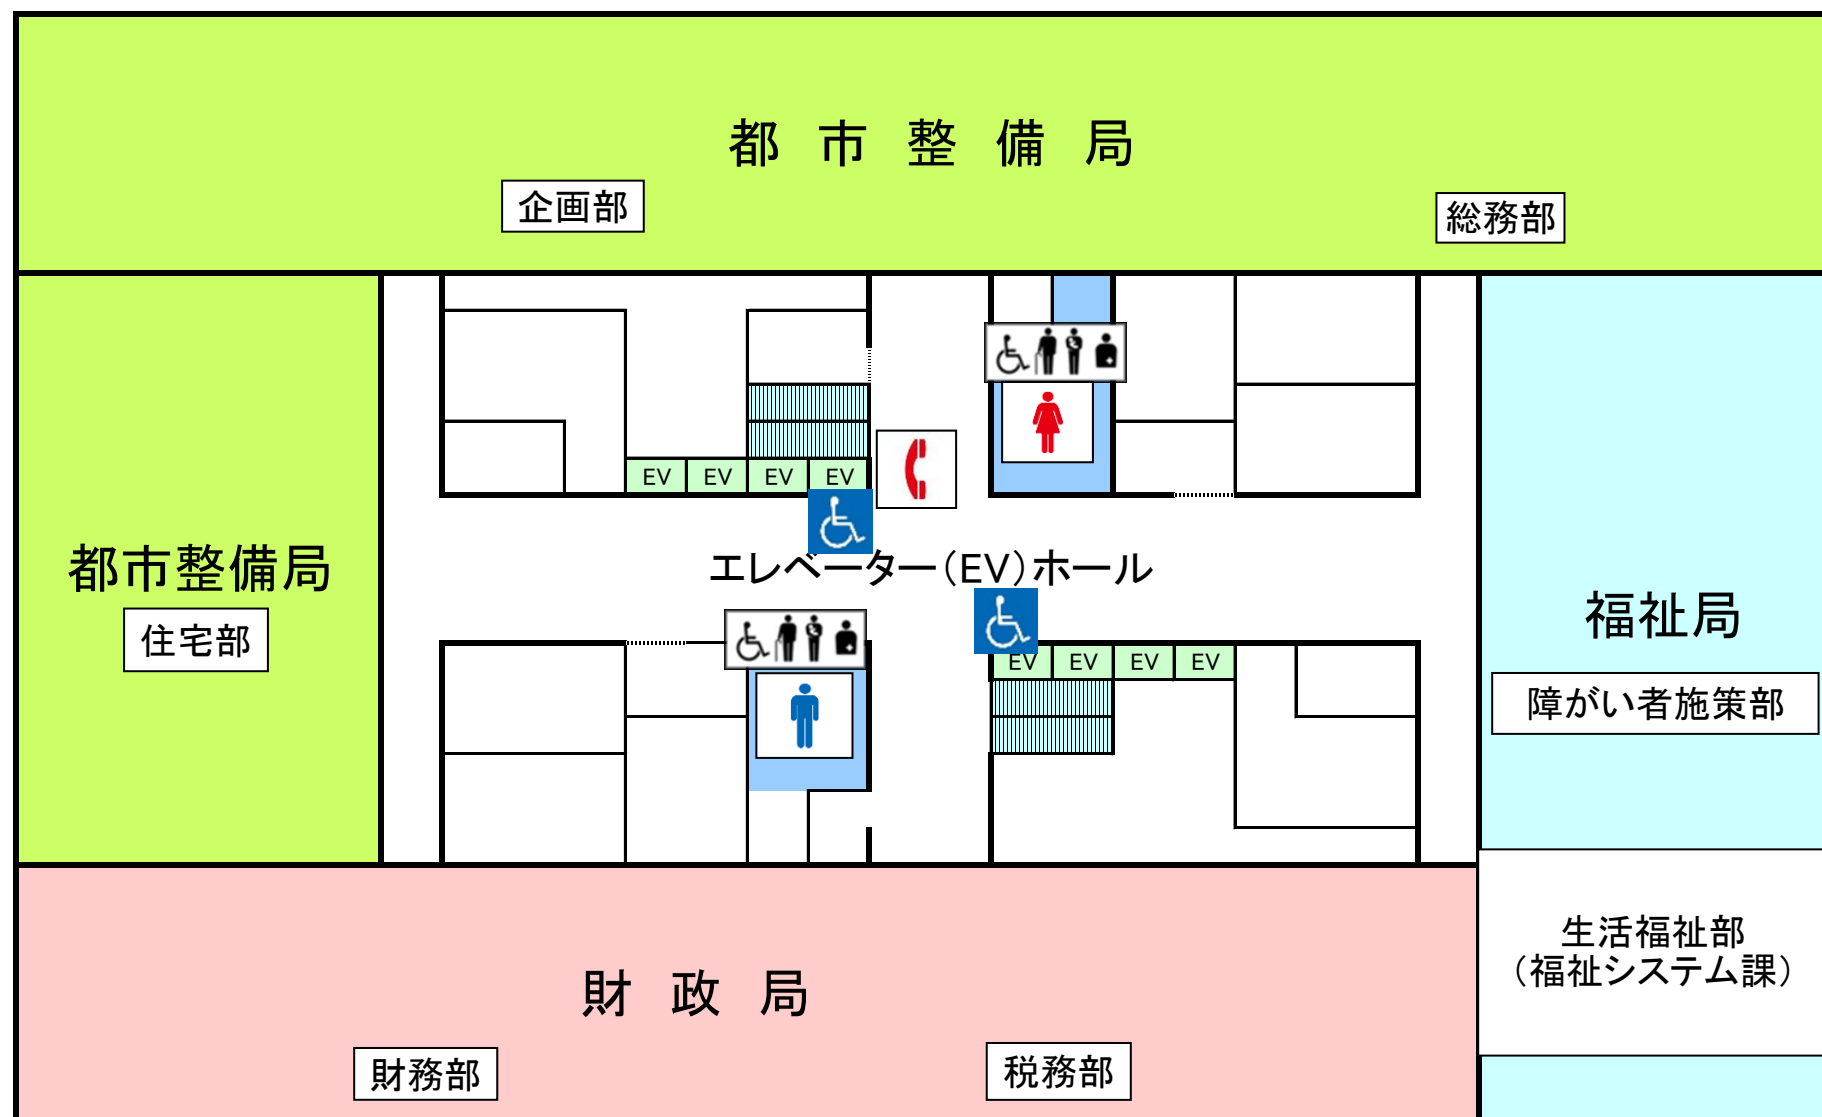


5階

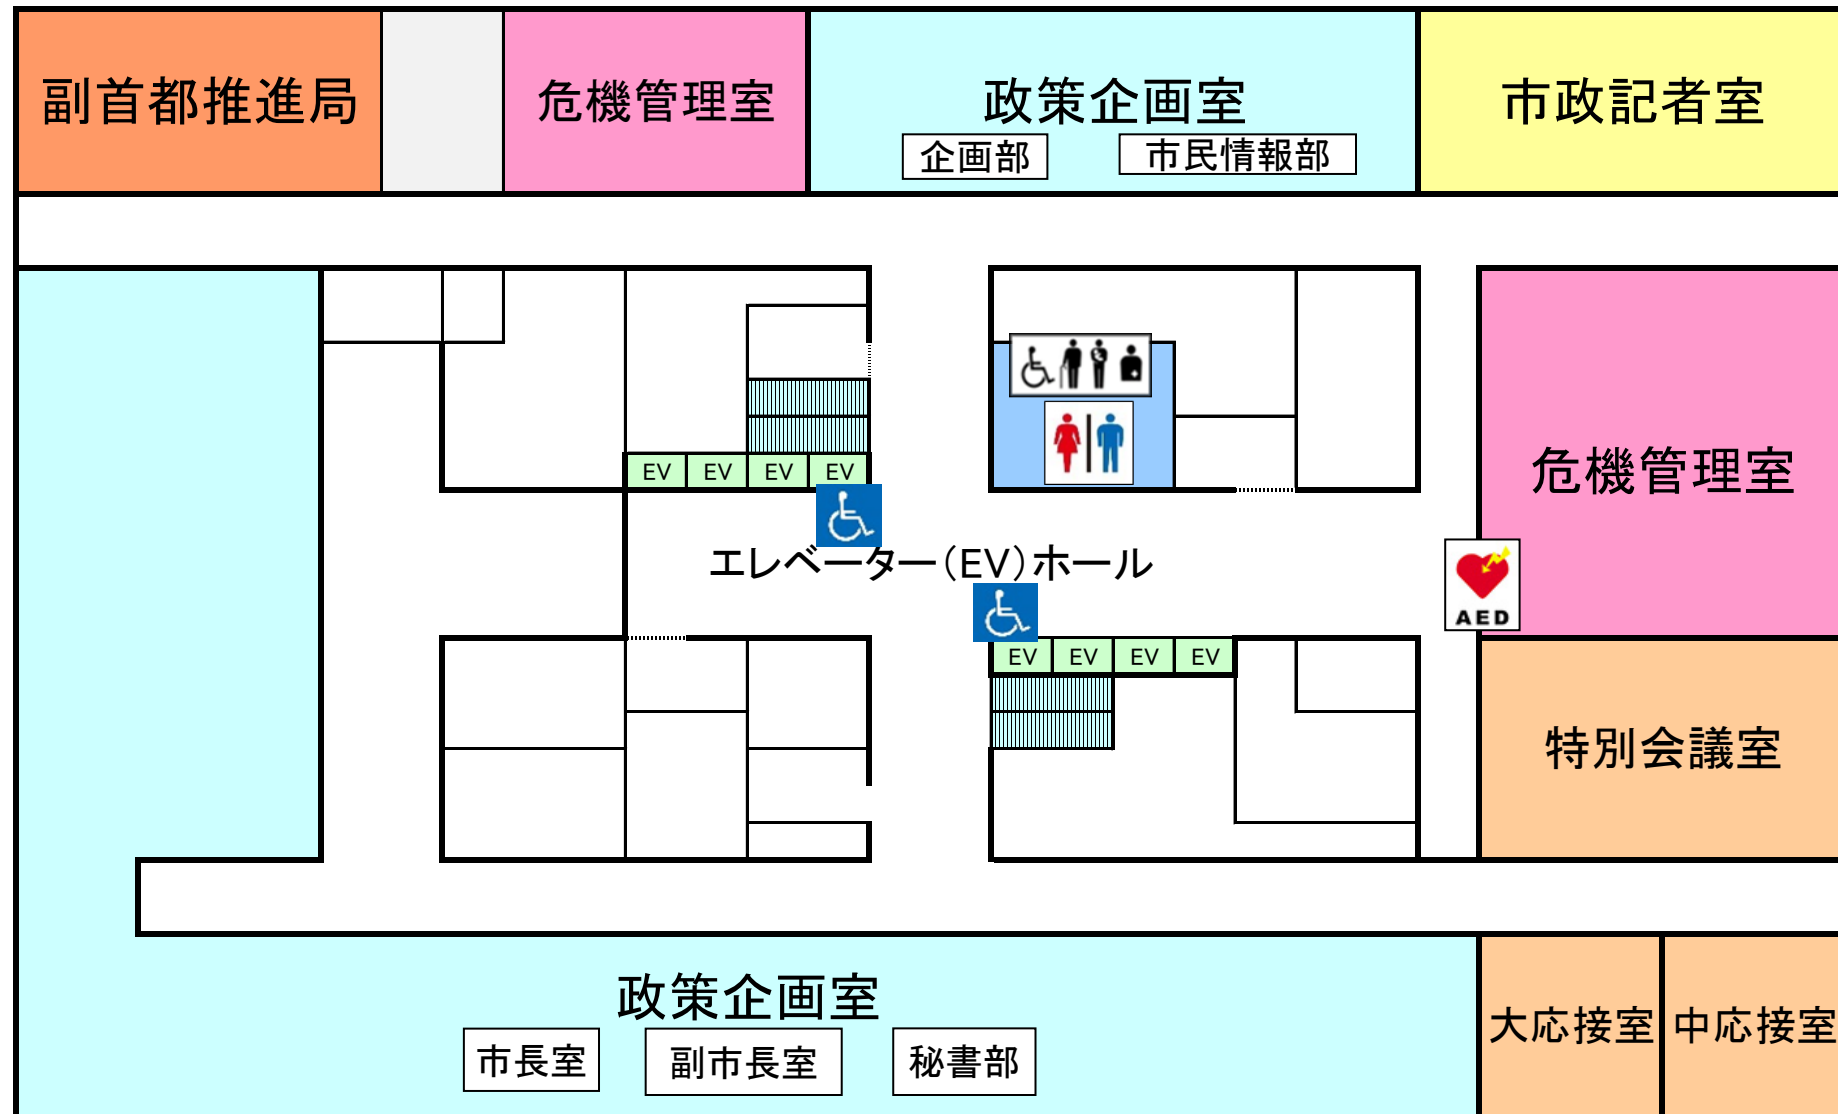


4階

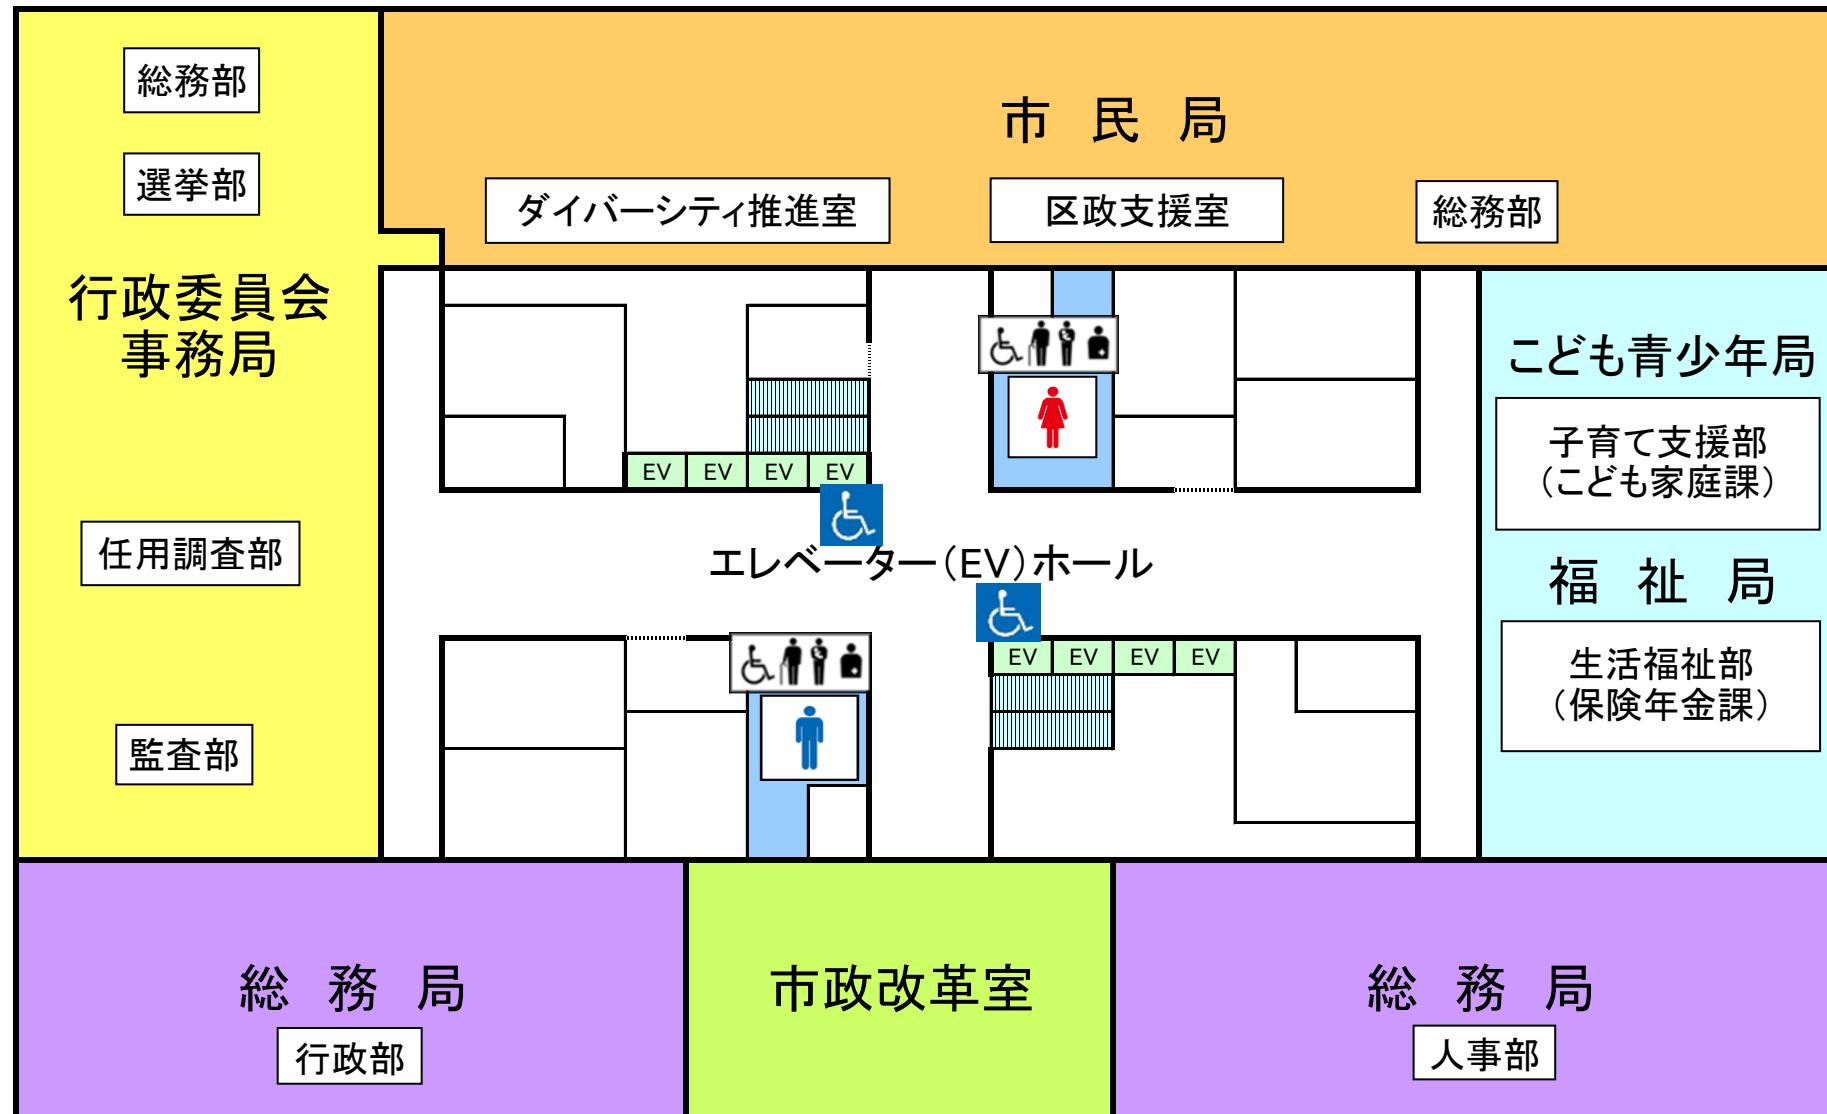


3階

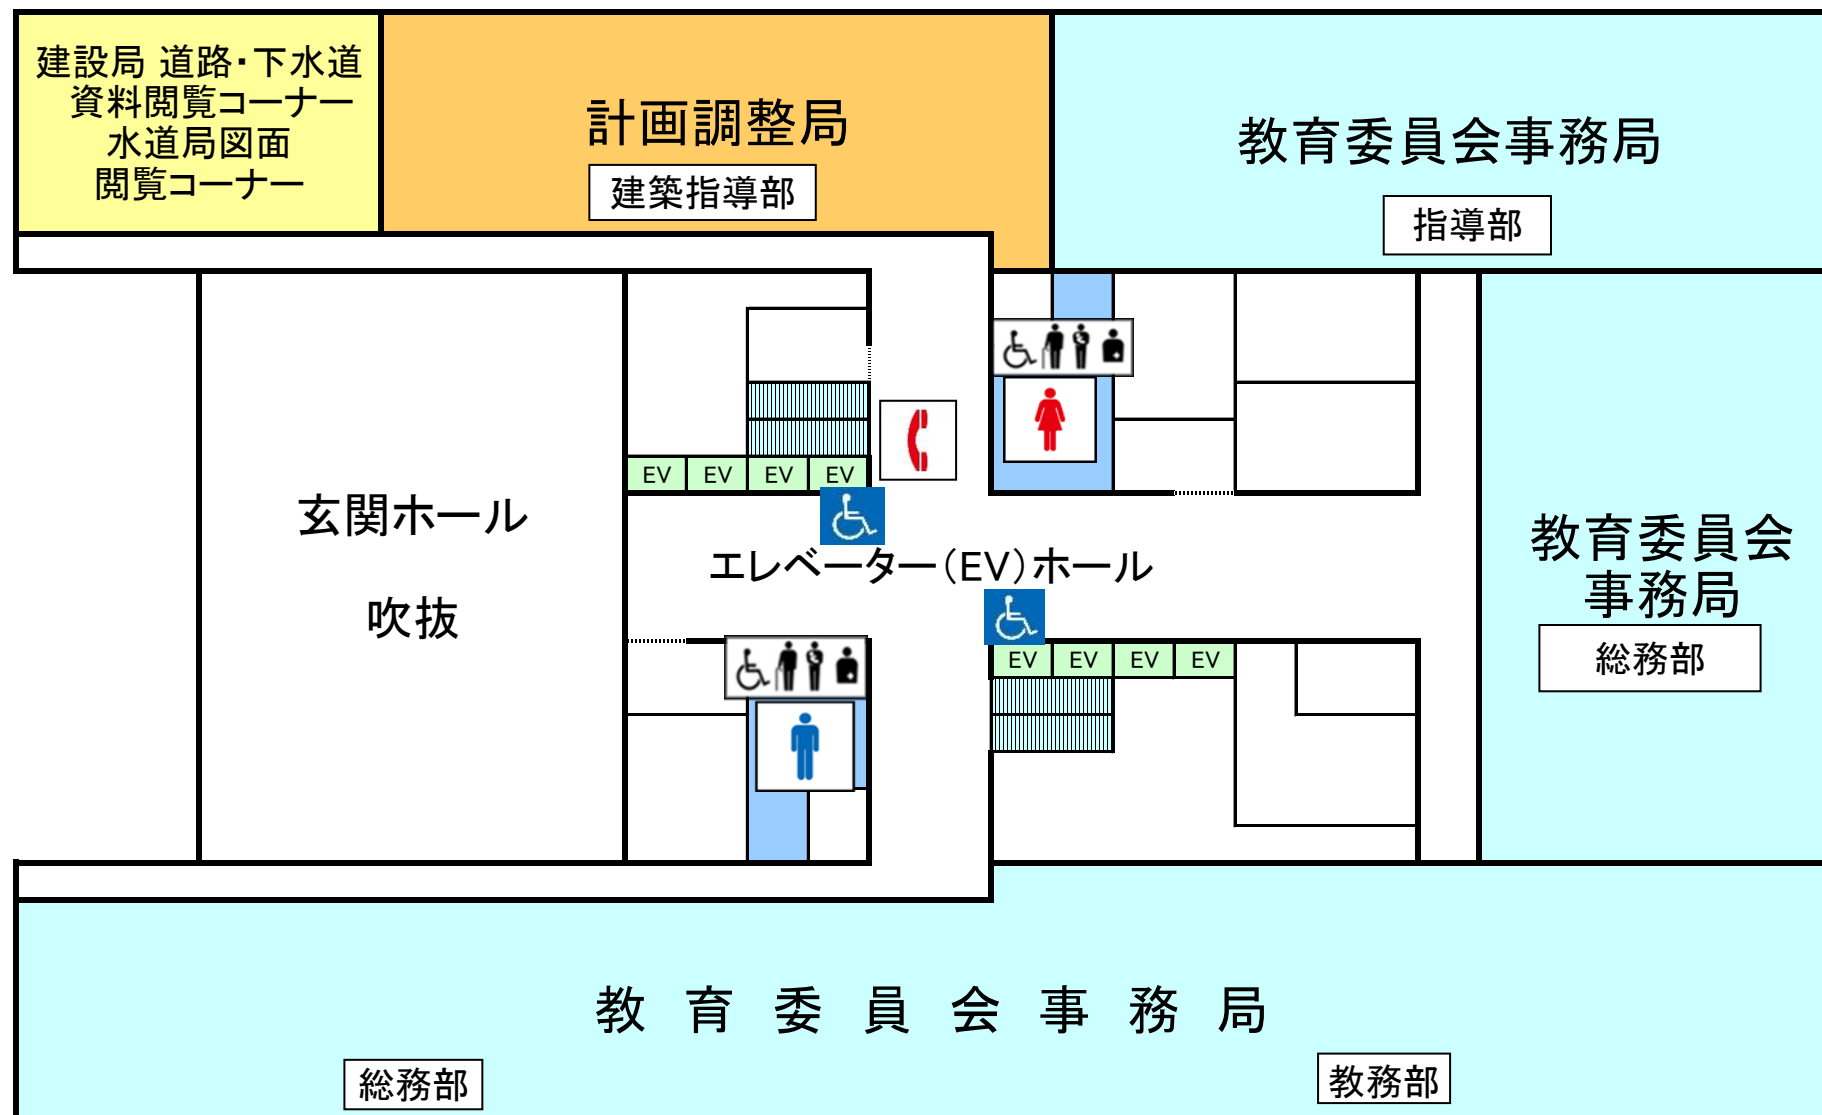

2階

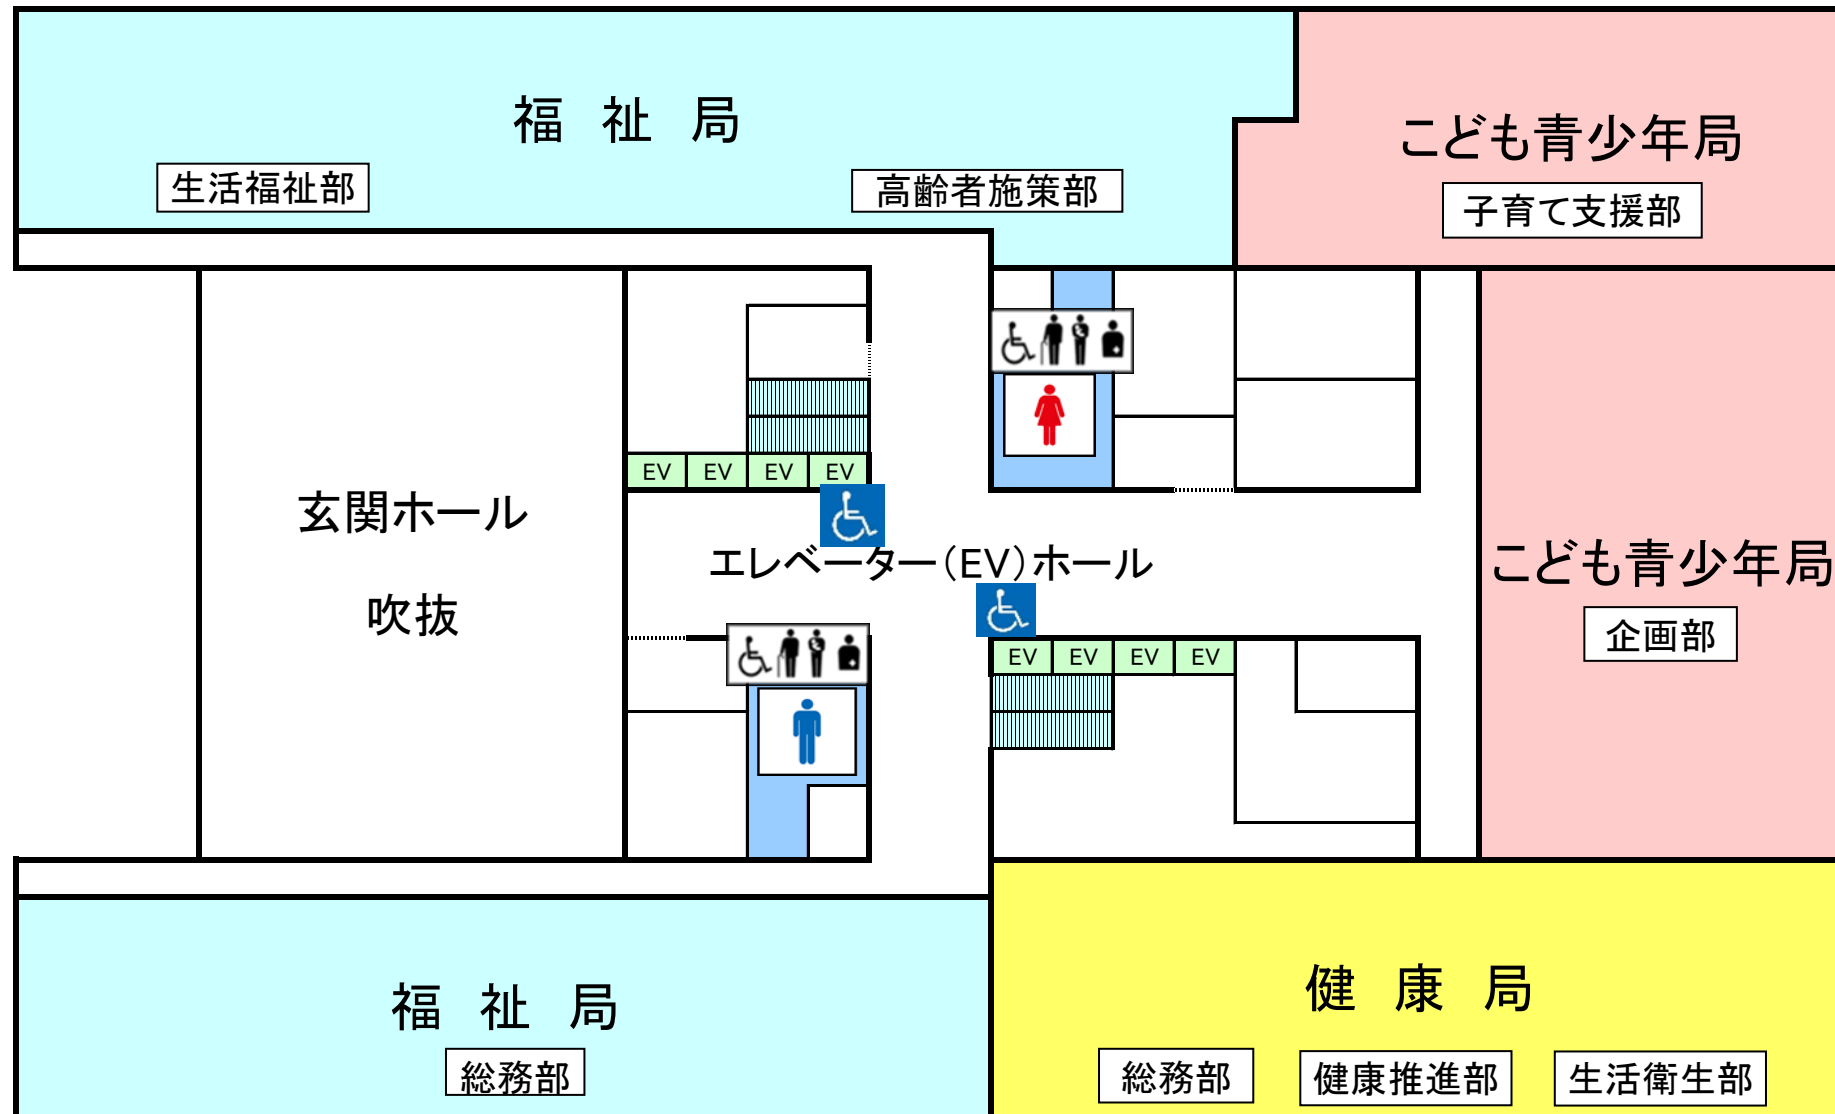


1階

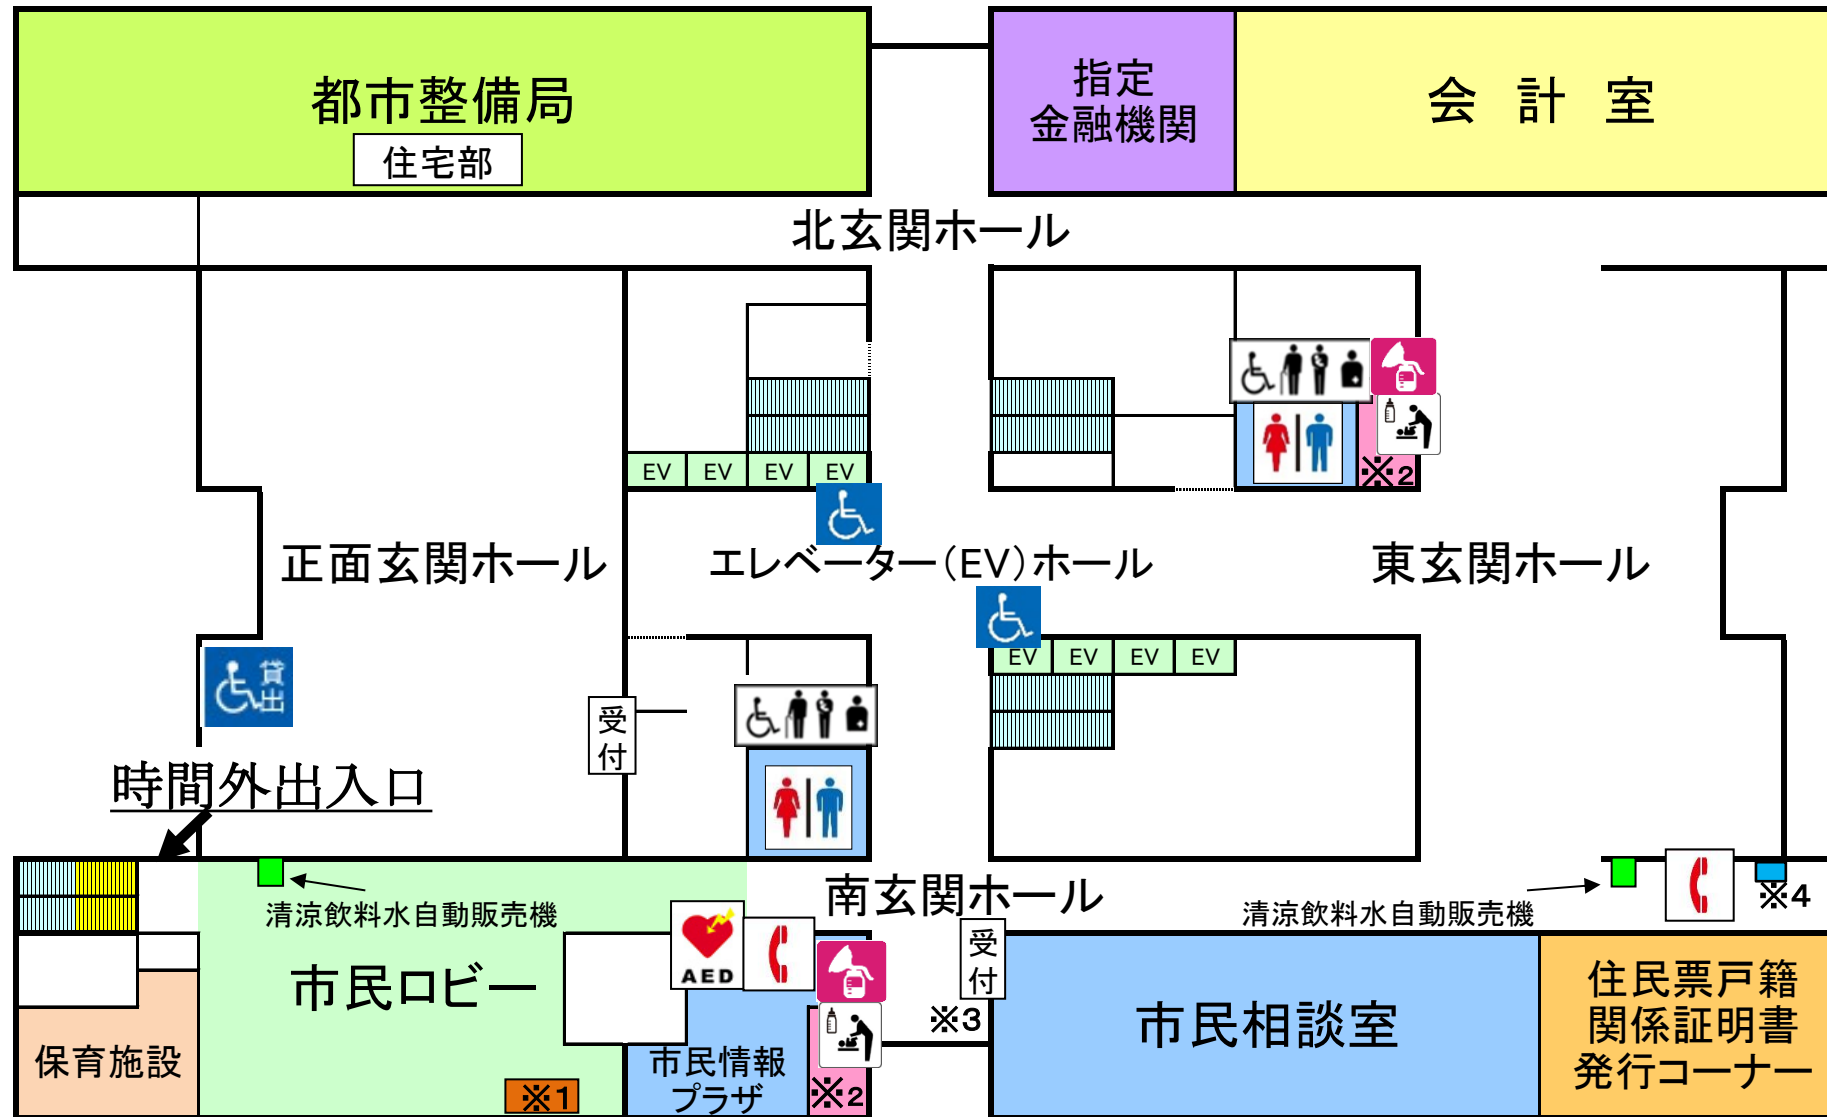


- ※1 : 乾電池・蛍光灯管・水銀体温計・インクカートリッジ・使用済小型家電の回収ボックス
- ※2 : 授乳・搾乳室及びおむつ替えスペース
- ※3 : 図書等の返却ポスト
- ※4 : 給水スポット(水道局)

地下1階

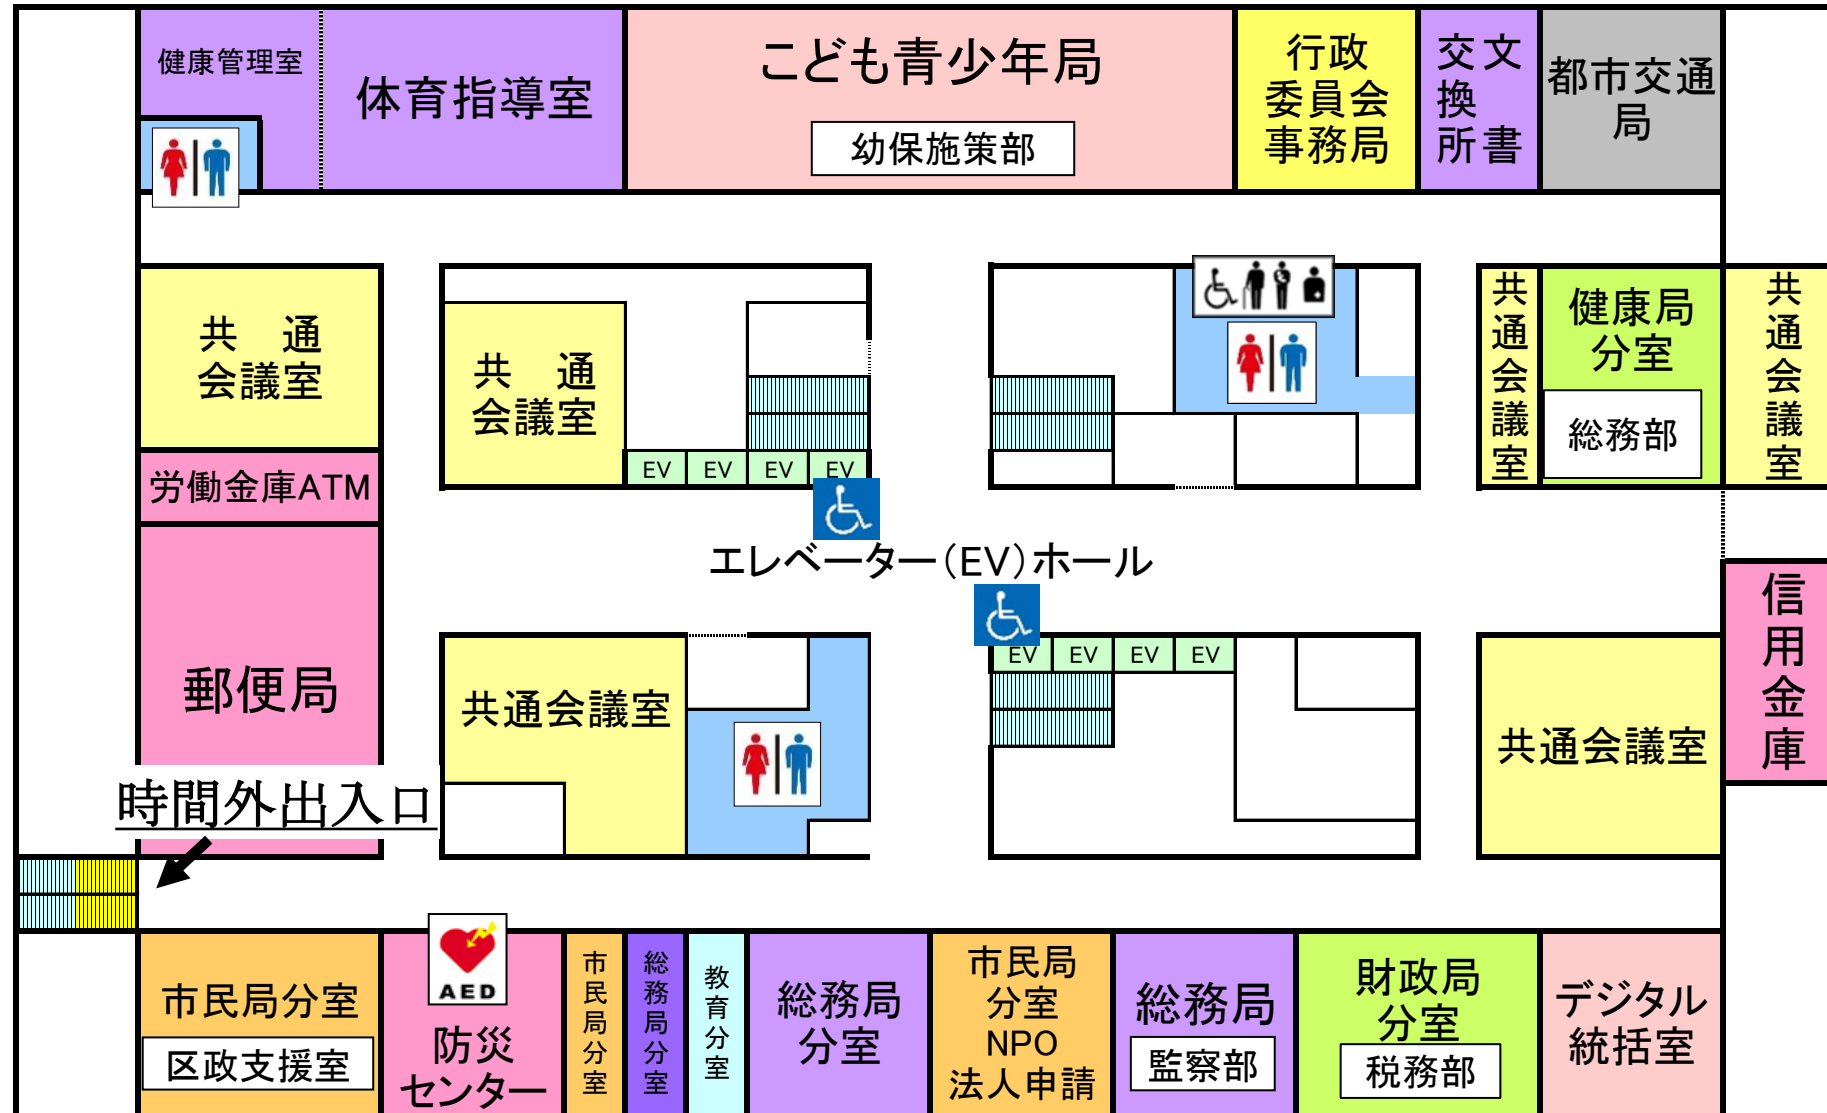

地下2階

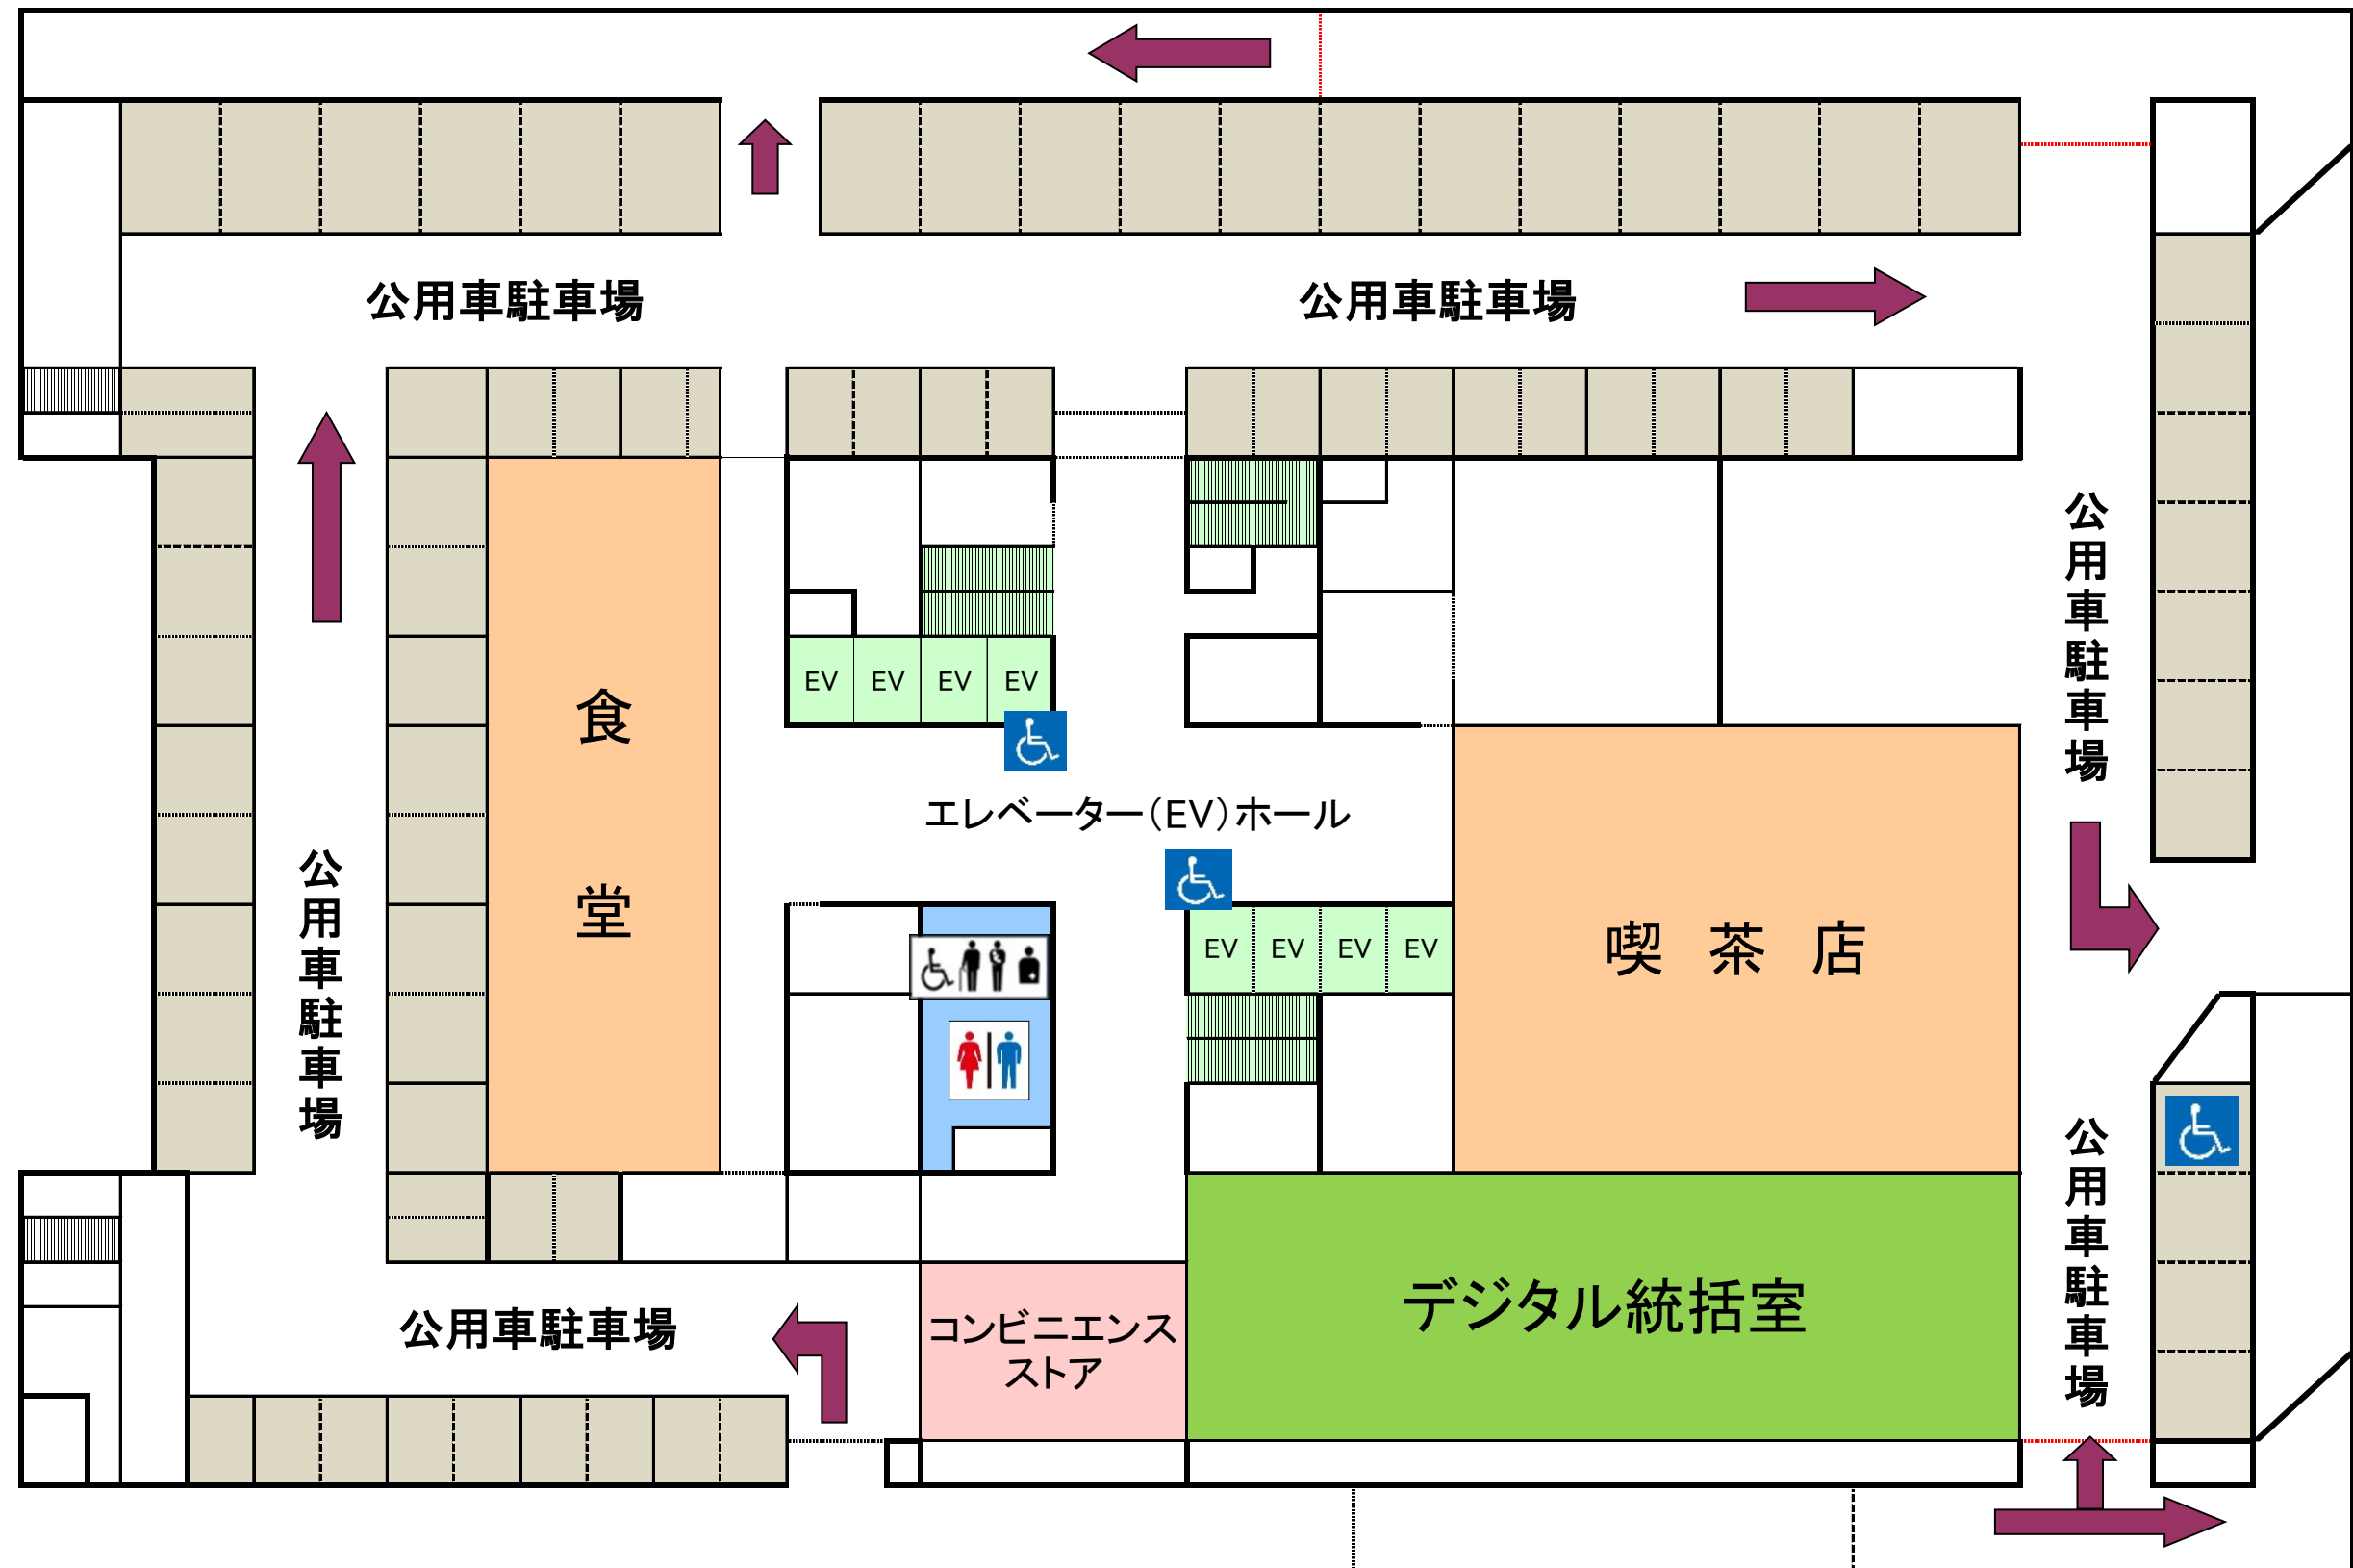

地下3階

