


位置図

S = 1:1,000

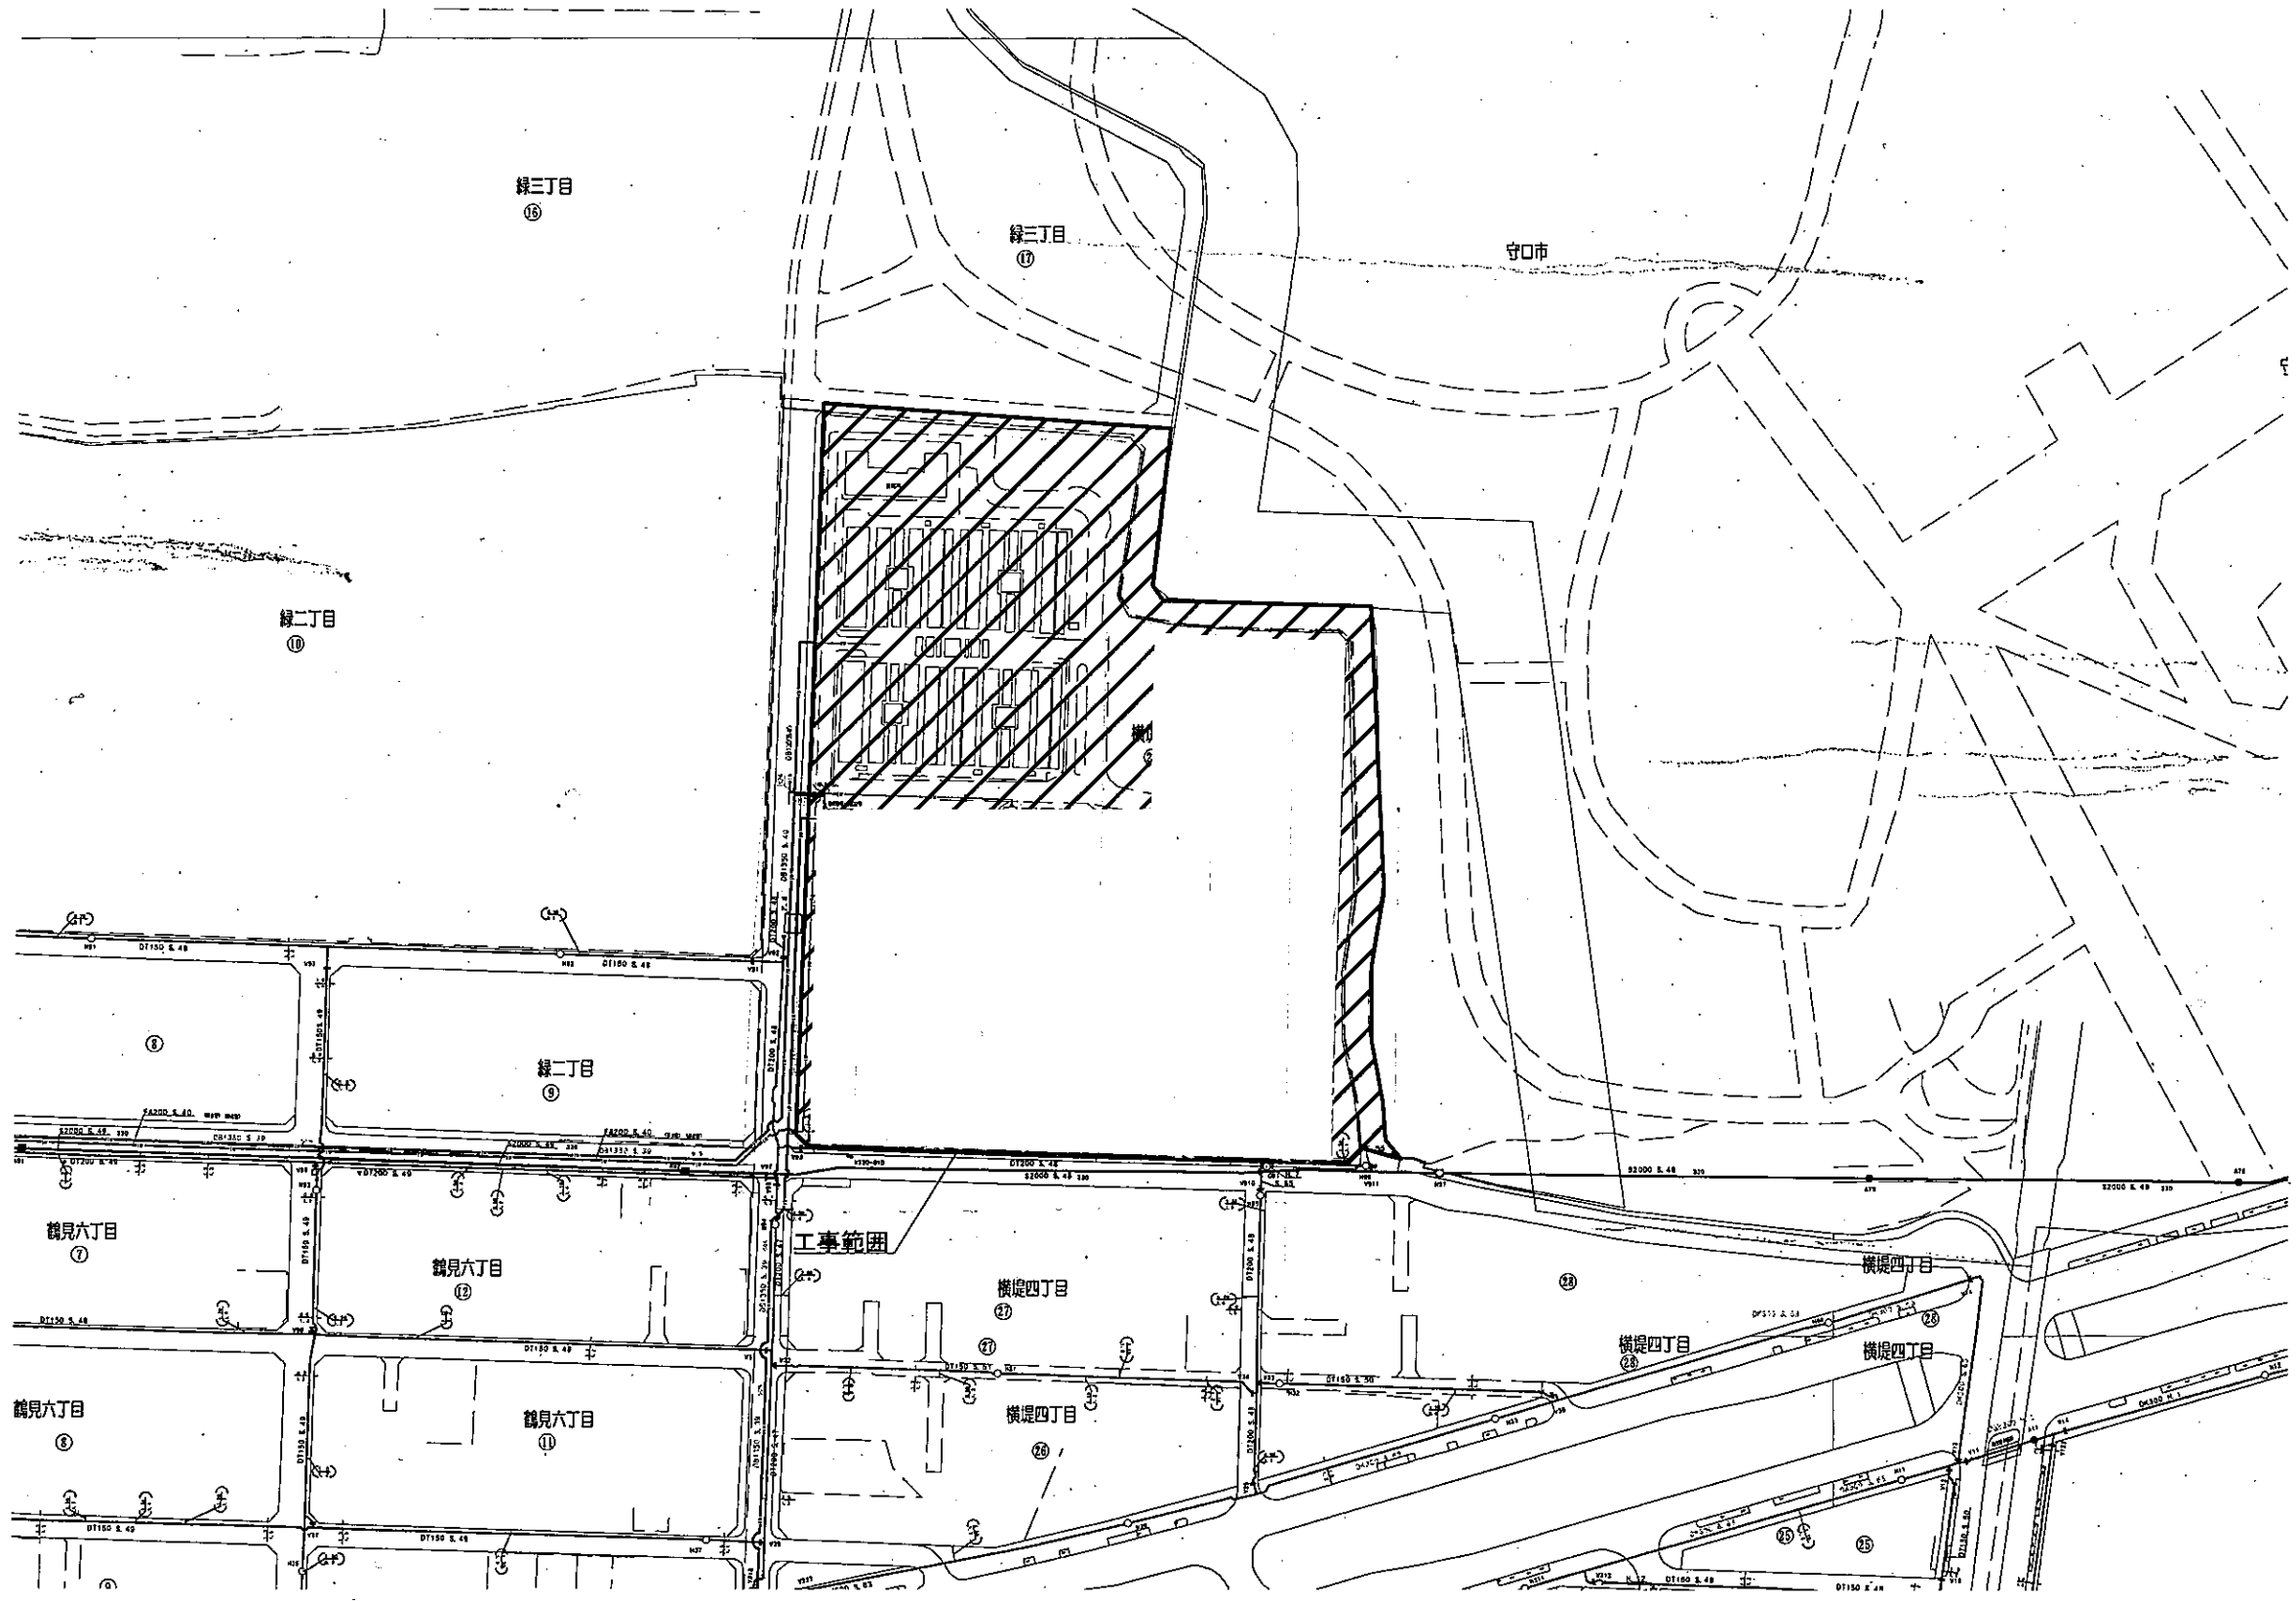

図面目録 (土木)

図面番号	図面名称
C-1	位置図
C-2	一般平面図 (完成)
C-3	場内整備断面図 (1)
C-4	場内整備断面図 (2)
C-5	フェンス設置図
C-6	南側進入路整備図
C-7	西側進入路整備図
C-8	舗装復旧図
C-9	場内配管平面図 (1)
C-10	場内配管平面図 (2)
C-11	工水導水管配置図
C-12	工水配水池流入管充填図
C-13	上水給水管配置図
C-14	工水給水管配置図
C-15	工水排水配管図
C-16	工水排水配管図
C-17	工水給水管配置図
C-18	場内配管断面図 (1)
C-19	場内配管断面図 (2)
C-20	配管詳細図 (1)
C-21	配管詳細図 (2)
C-22	工水配水池流入管ライナープレート配置図
C-23	工水配水池流入管地盤改良体配置図
C-24	存置図



年 月 日	9 月 27 日
施 工	大阪市水道局 工務部 工務課 (柴島系浄水施設施工)
監 理	岩田地崎建設株式会社 大阪支店
図 名	工業用水道 もと城東浄水場 浄水施設撤去工事 位置図
尺 度	1:1,000
枚数番号	C-1

工水導水管存置図

S = 1:500

断面図

V = 1:100
H = 1:250

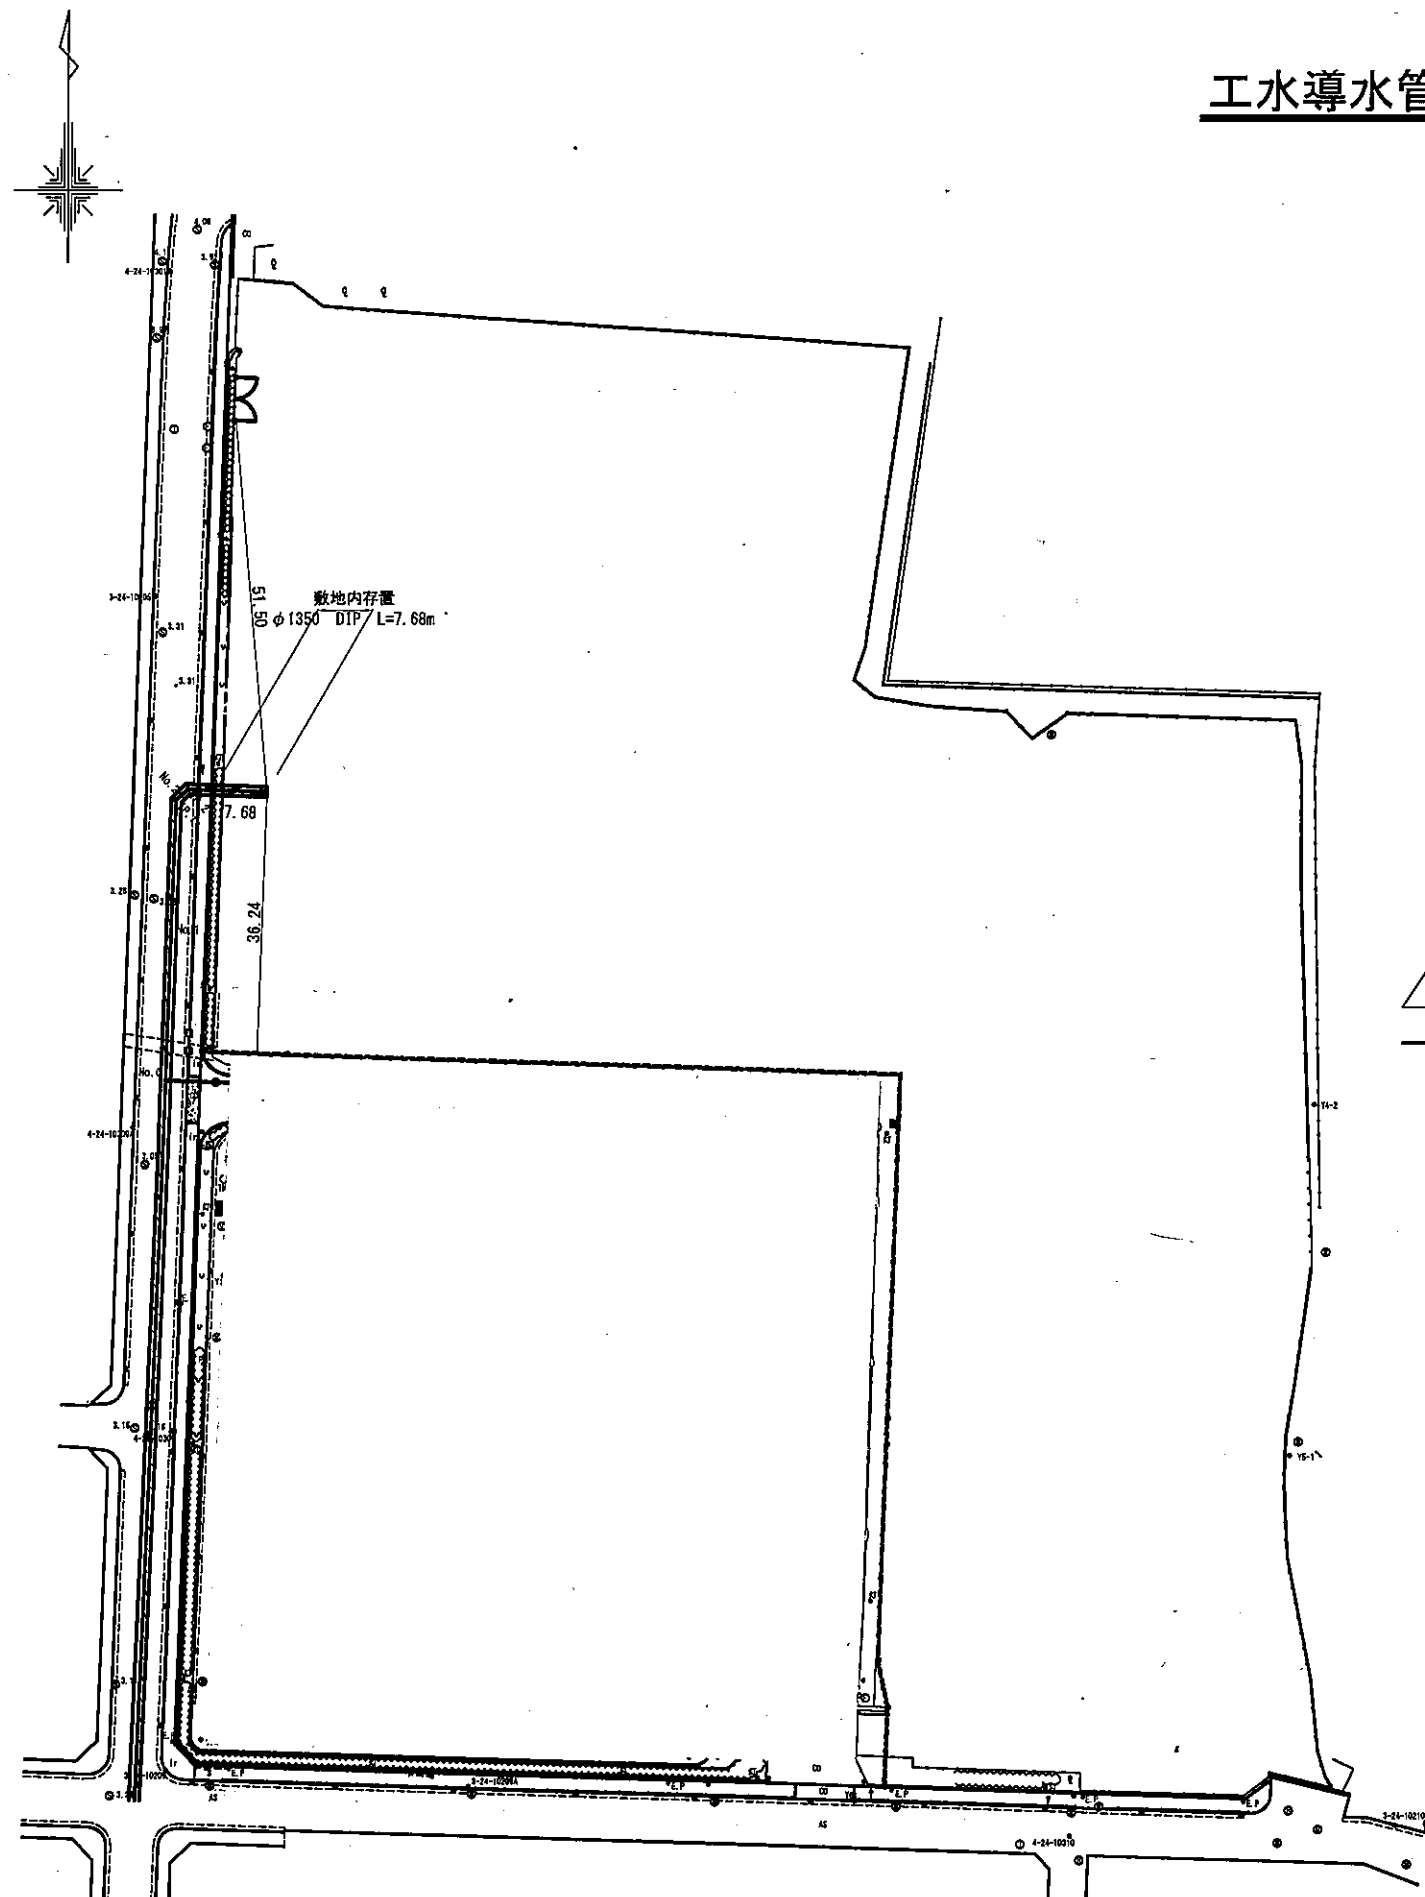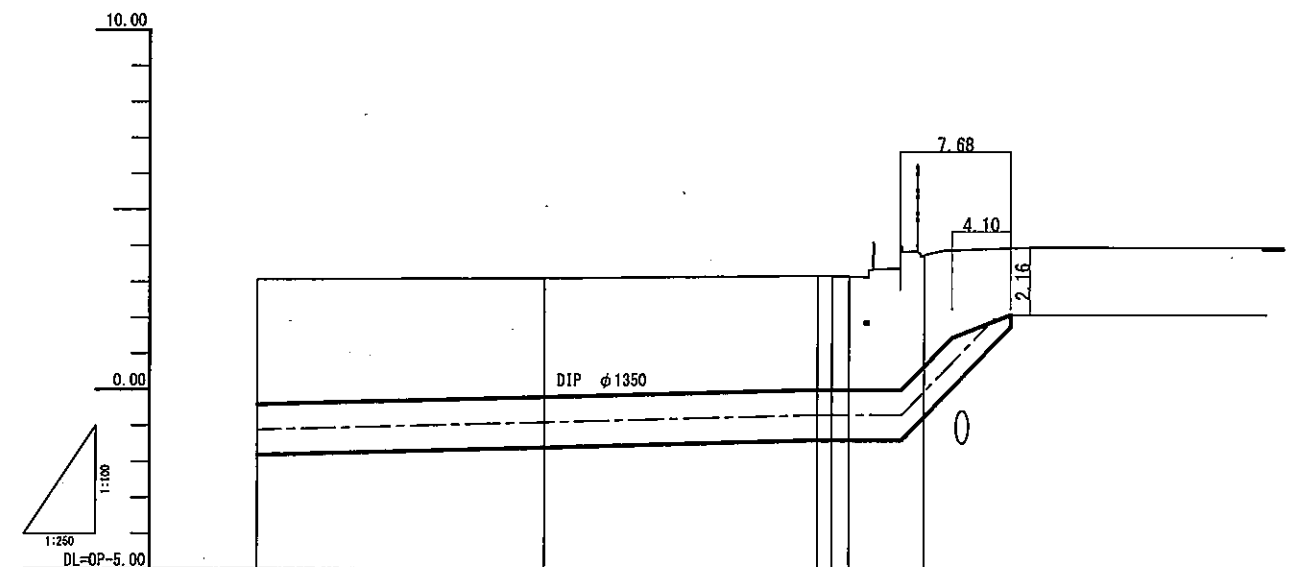

---●--- 用地境界

凡 例	
○ K.B.M. 仮B.M.	④ 空気弁
○ 電気人孔	⑤ 制水弁
○ E.H. 電柱 (側置)	⑥ 消火栓
○ N.T.I. 人孔	⑦ その他マンホール
○ 下水人孔	⑧ 感知器
○ 検査井	⑨ 量水器
○ 灯 道路照明灯	⑩ T.M. 遠隔測定装置

年 月 日	設 計	監 理	保 護	出 発	調 査	保 護
2019. 9. 27	大坂市水道局 工務部	工務課 (築島系浄配水施設施工)				



整理番号 05-50-00-003

図 名	工業用水道 もと城東浄水場 浄水施設撤去工事 工水導水管存置図
-----	---------------------------------------

岩田地崎建設株式会社 大阪支店

尺 度 1:500 枚数番号 C-11

工水配水池流入管充填図 S = 1:500

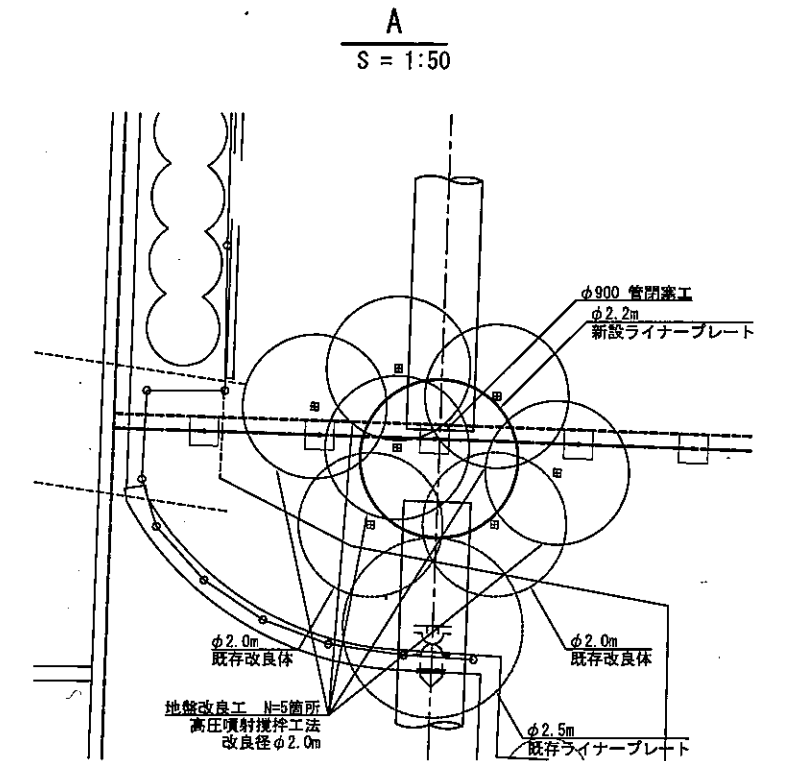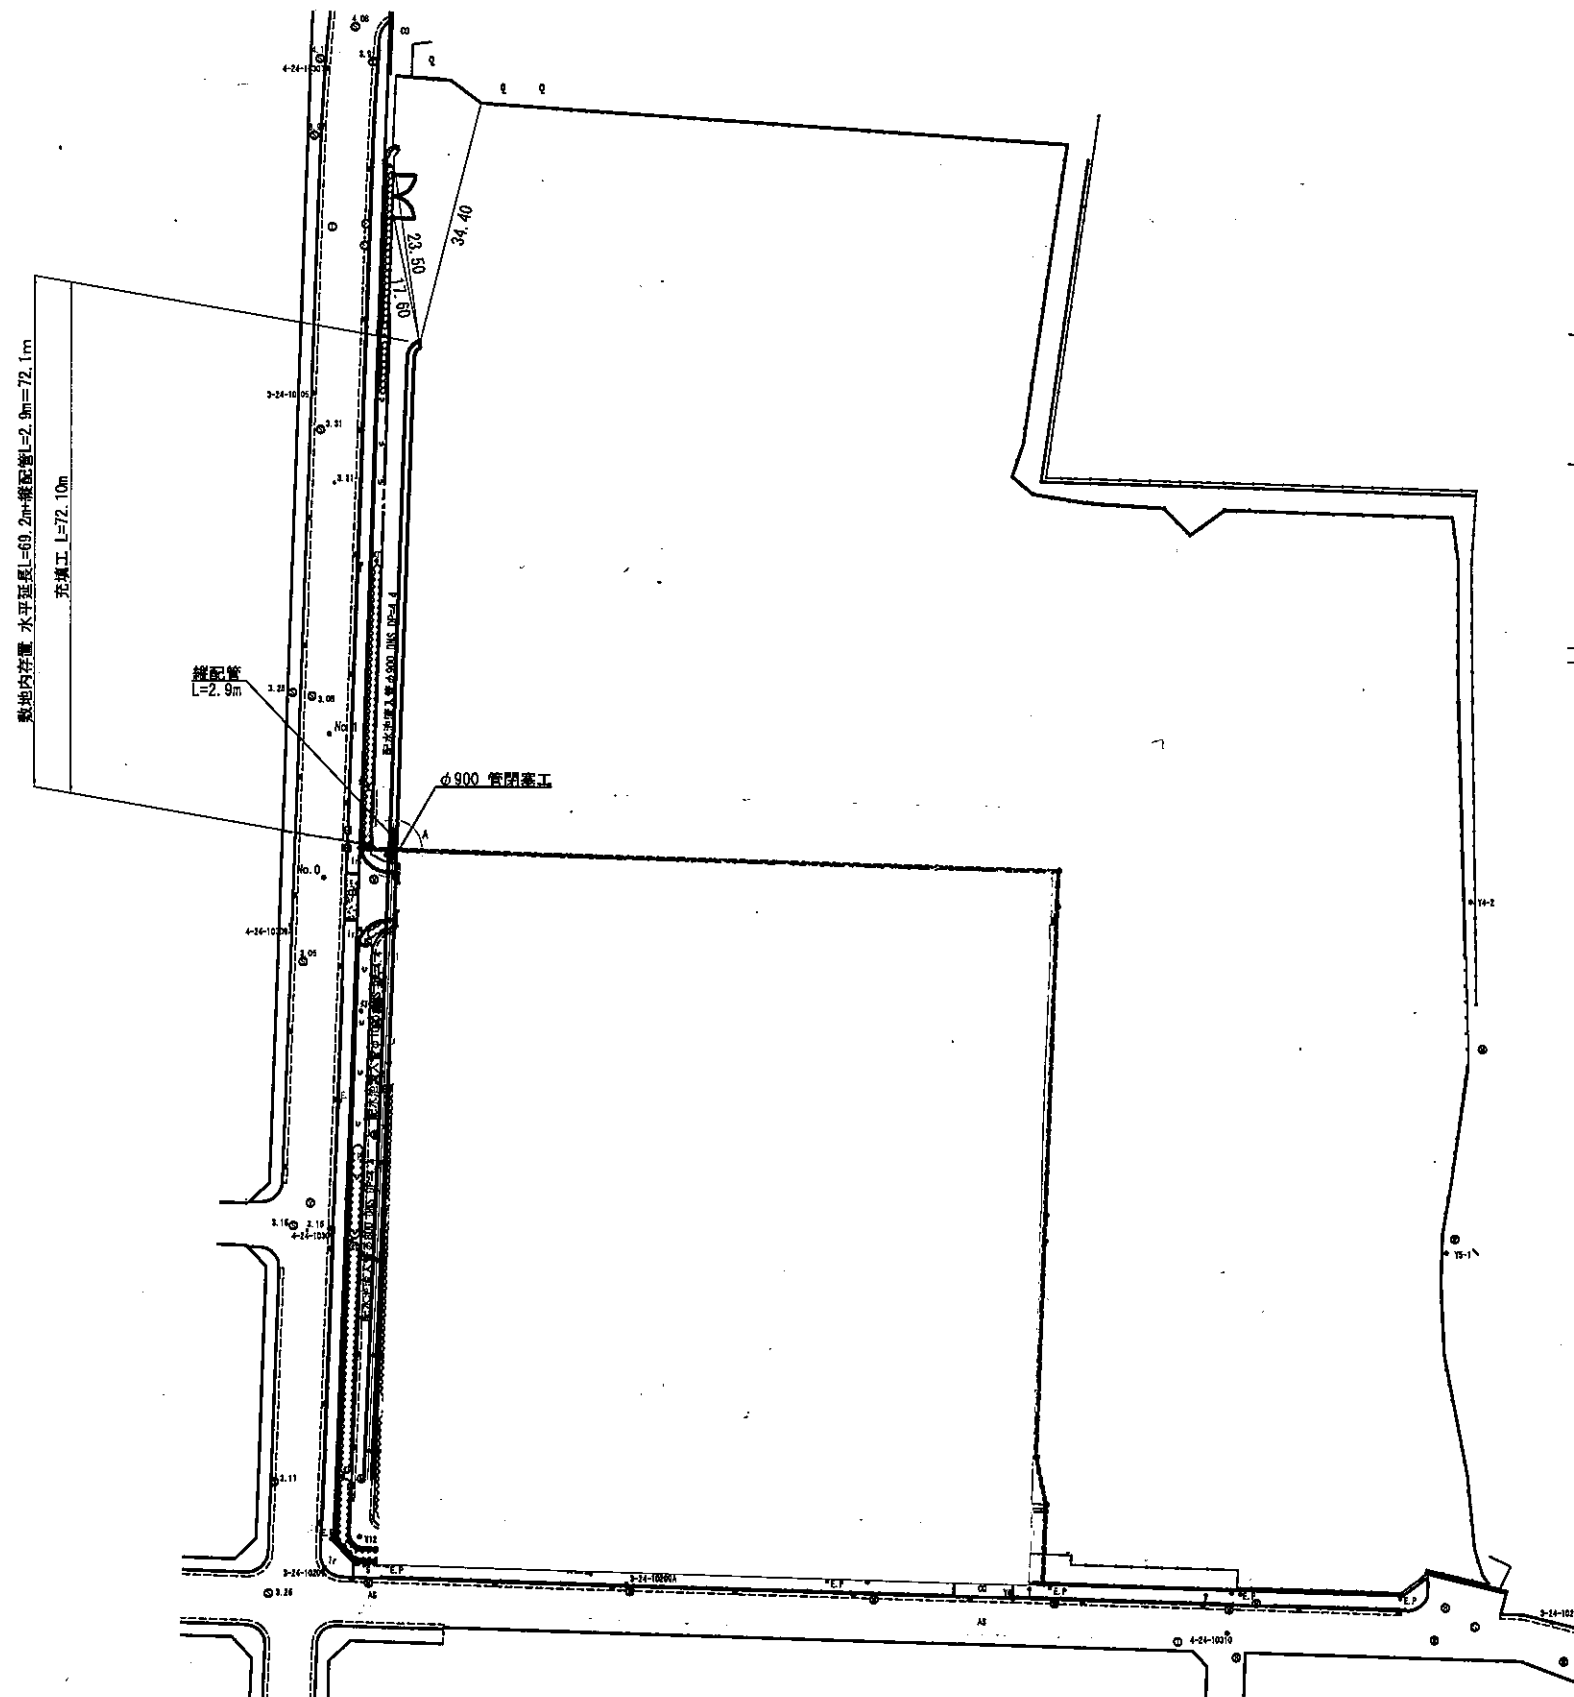


用地境界


凡 例	
○ K.B.M 仮B.M	④ 空気弁
○ 関電人孔	⑤ 制水弁
○ E.B 電柱(開電)	⑥ 消火栓
① NTT人孔	⑦ その他マンホール
② 下水人孔	○ 感知器
○ 信号柱	○ 量水器
○ 灯 道路照明灯	○ TM 遠隔測定装置

年 月 日	図 数	製 表	検 査	組 出	調 査	保 護
2015.09.27	1	大坂市水道局 工務部 工務課 (築農系浄配水施設施工)				
整理番号	05-50-00-00-003					
図 名	工業用水道 もと城東浄水場 浄水施設撤去工事 工水配水池流入管充填図					
尺 度	1:500	枚数番号	0-12			



工水配水池流入管ライナープレート存置図

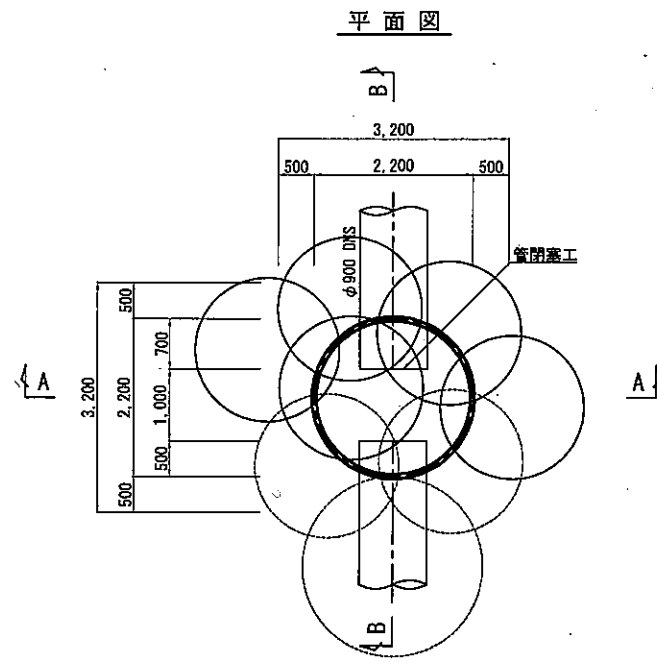



A-A断面図

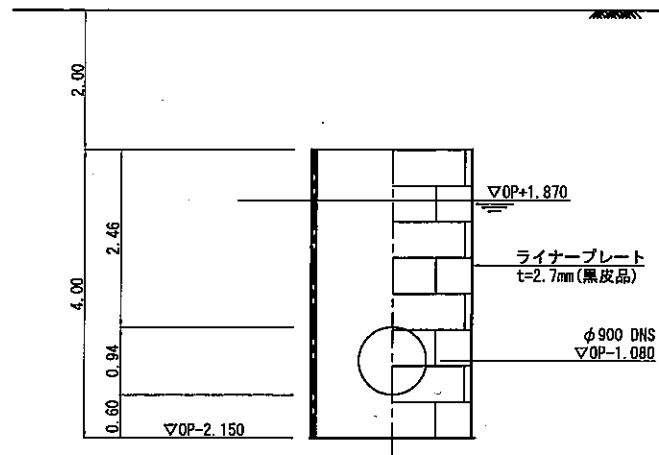


ライナープレート詳細図

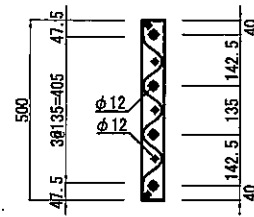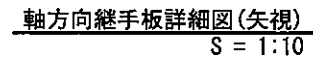

B-B断面图

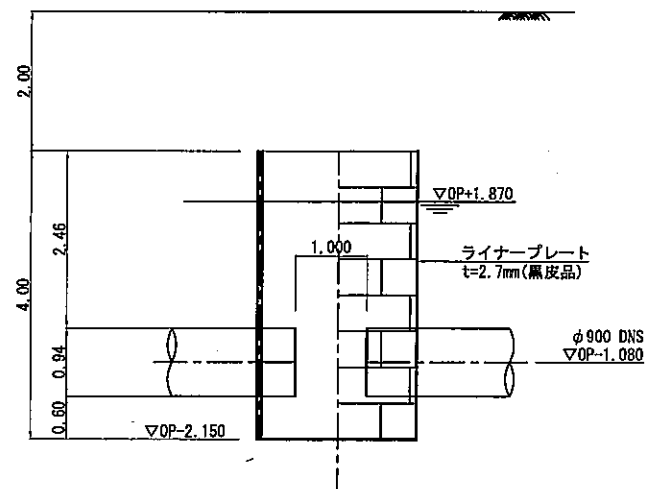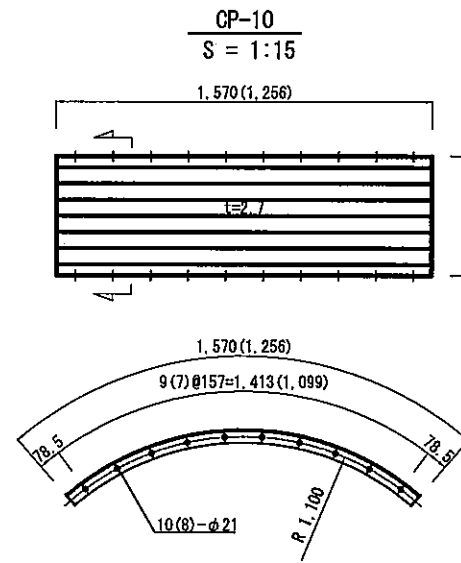



詳細平面図
S = 1:50

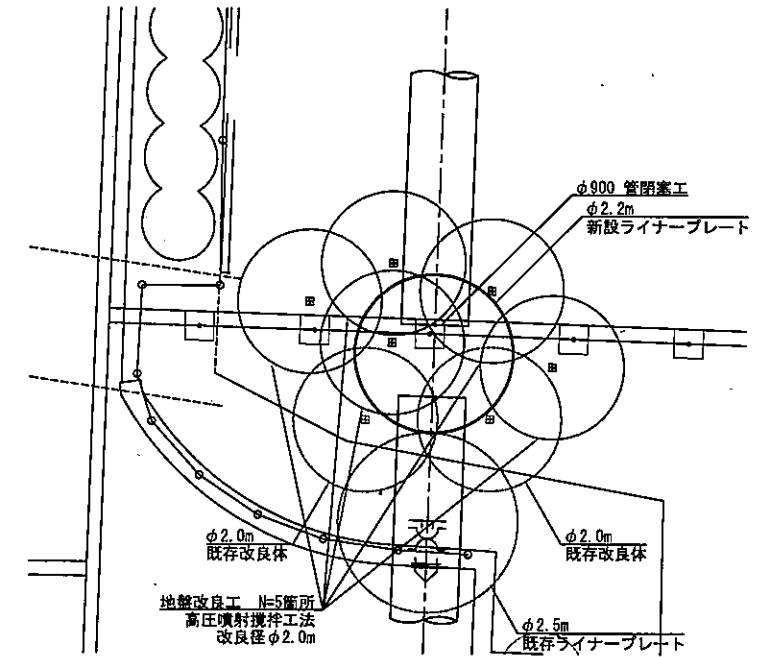

年 R 5	月 9	日 27	設 計	監 査	監 理 代 理	保 険	招 標 保 査	関 連	保 険
大阪市水道局 工務部 工務課 (榮島系浄配水施設施工)									
整理番号 05-50-00-00-003									
図 名		工業用水道 もと城東浄水場 浄水施設撤去工事 工業配水池流入管ライナープレート存置図							
尺 度		1:100		枚数番号		C-22			

S = 1:50


S = 1:50

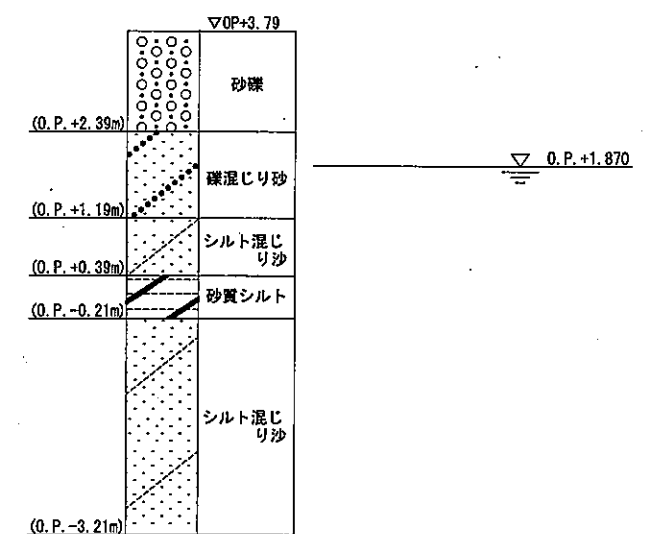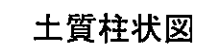

年	R5	設	監	監	担	以	係
月	9	長		長	任	准	員
日	27	計					
大阪市水道局 工務部 工務課 (築島系浄配水施設施工)							
整理番号							
05-50-00-00-003							
図 名	工業用水道 もと城裏浄水場 浄水施設撤去工事						
	工水配水池流入管 地盤改良体存置図						
尺 度	1:100		枚数番号		C-23		

存置図

S = 1:500

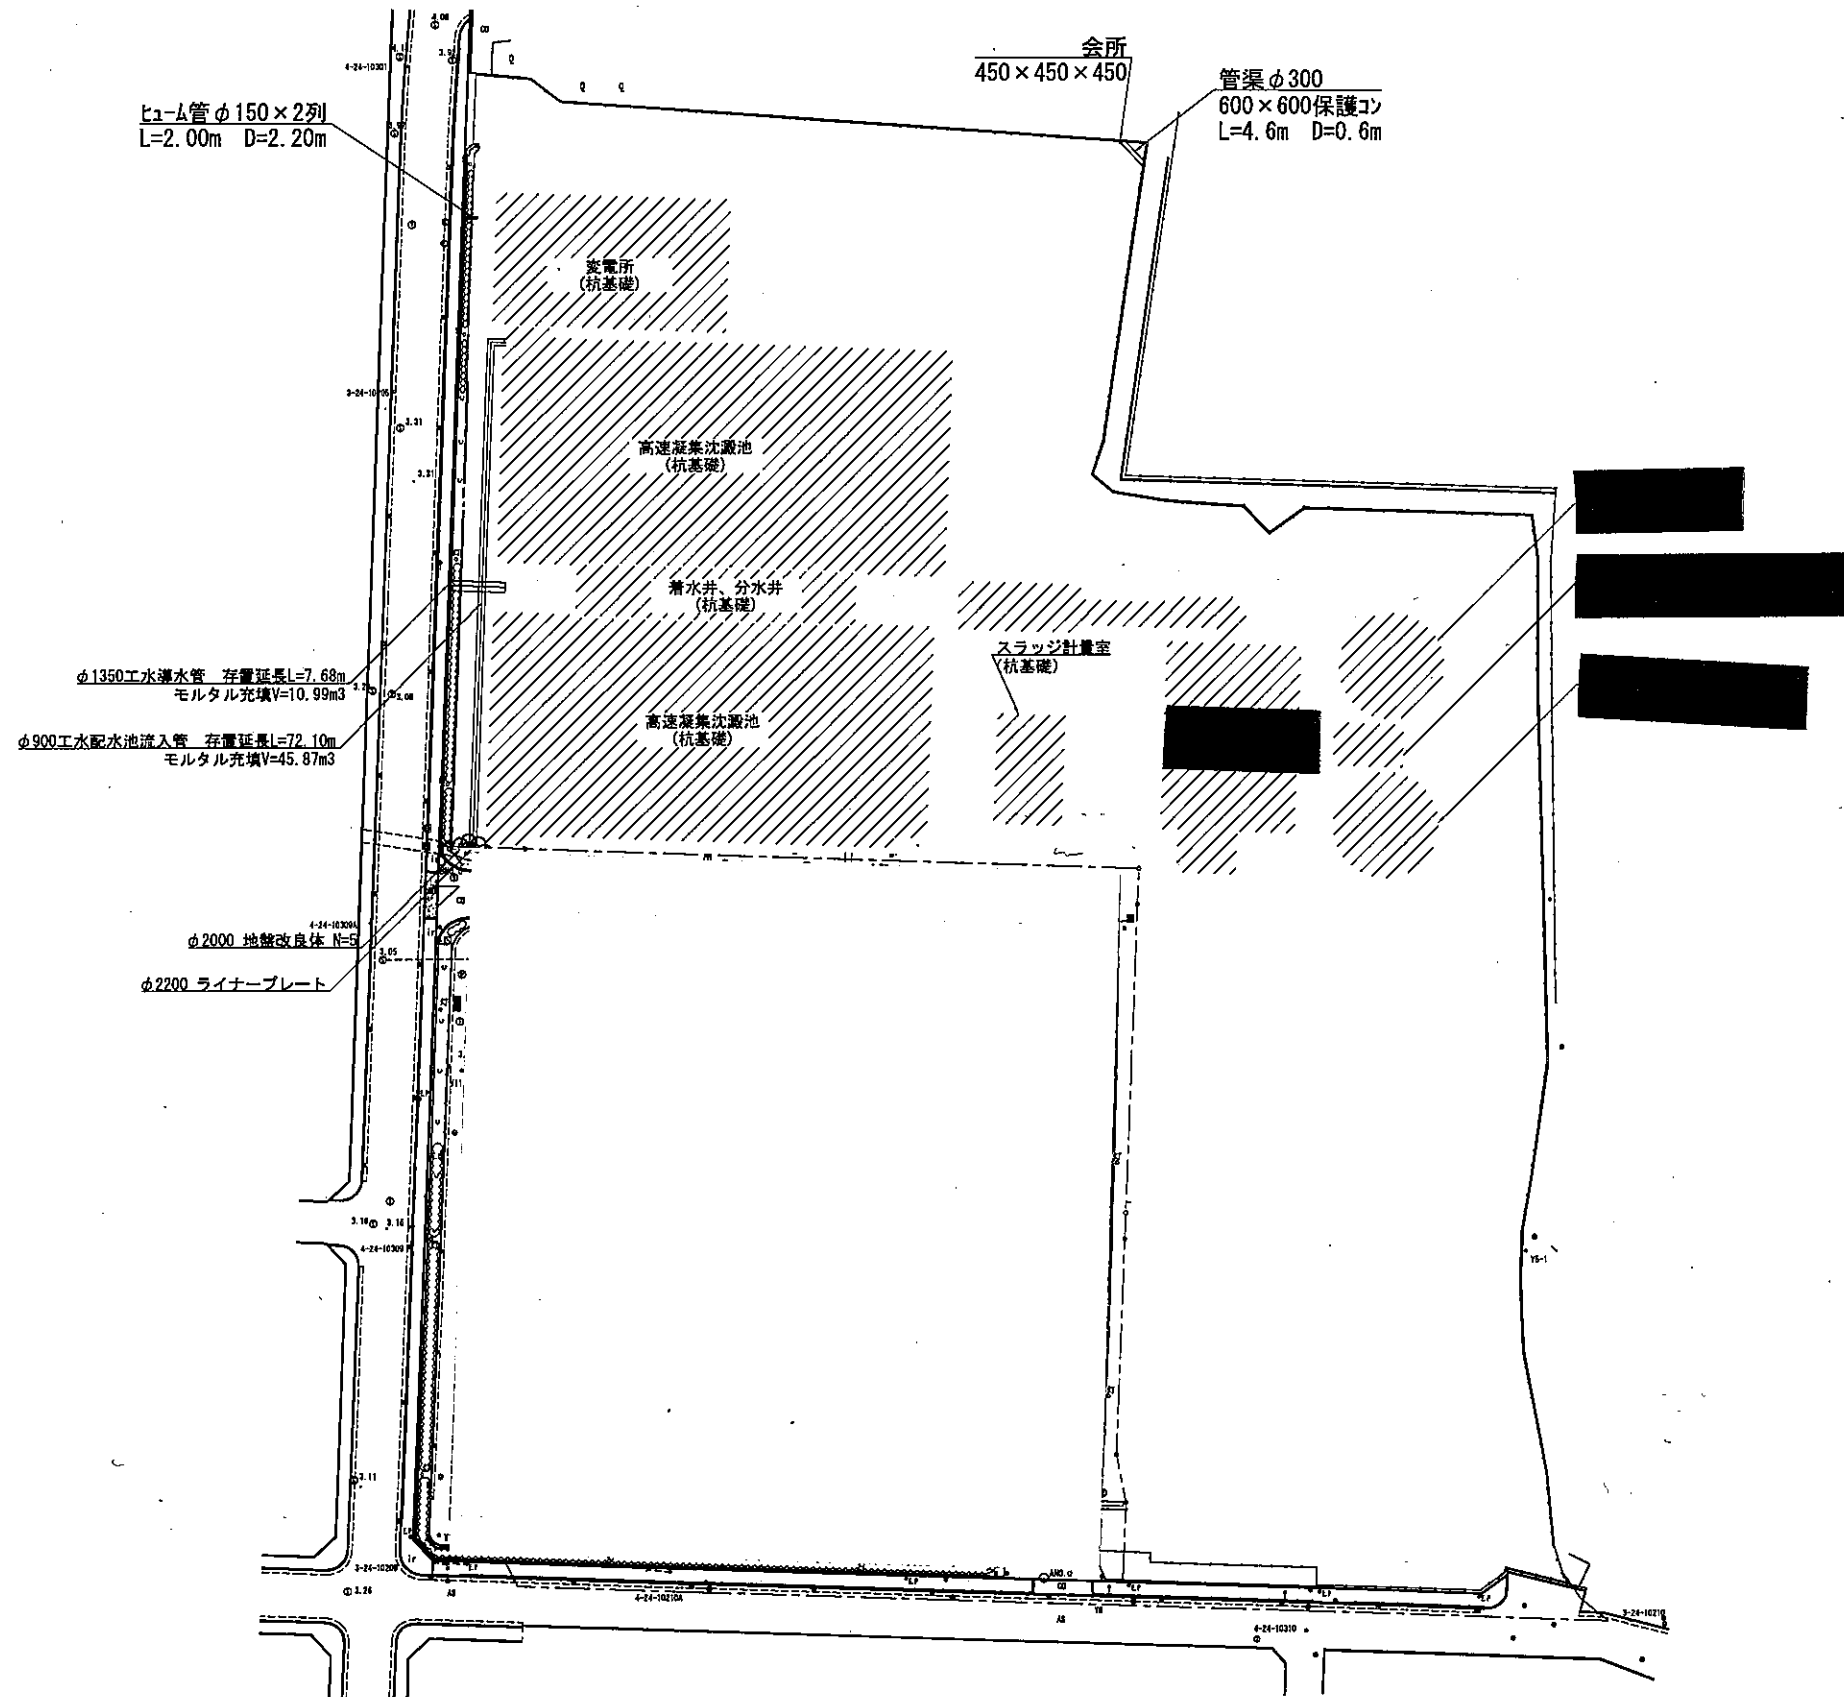

施設名	口径・管種・延長
工水導水管	φ1350DIP L=7.68m
配水池流入管	φ900DIP L=72.10m

施設名	数量
ライナープレート	φ2200 1箇所
地盤改良体	φ2000 5箇所

施設名	PC杭存置数量
着水井・分水井	φ400 L=17m 40本
	φ400 L=18m 7本
	φ400 L=19m 1本
高速凝集沈澱池	φ400 L=17m 436本
	φ400 L=18m 201本
	φ400 L=19m 111本
濃縮槽	φ400 L=18m 24本
	φ400 L=20m 64本
送泥ポンプ室	φ400 L=18m 12本
スラッジ処理棟	φ400 L=22m 40本
	φ450 L=22m 18本
(ケーキホッパー)	φ400 L=22m 15本
スラッジ計量室	φ400 L=22m 5本
変電所	φ600 L=21m 36本

施設名	口径・管種・延長
外周フェンス部	会所 450×450×450 1箇所 600×600 L=4.6m (φ300管保護コン)
変電所	ヒューム管 φ150 L=2.0m 2本

杭存置対象施設
 用地境界

年	R5	月	9	日	27	計	大坂市水道局 工務部 工務課 (柴島系浄配水施設施工)
整理番号	05-50-00-00-003						
図名	工業用水道 もと城東浄水場 浄水施設撤去工事 存置図						
尺度	1:500	枚数番号	C-24				