
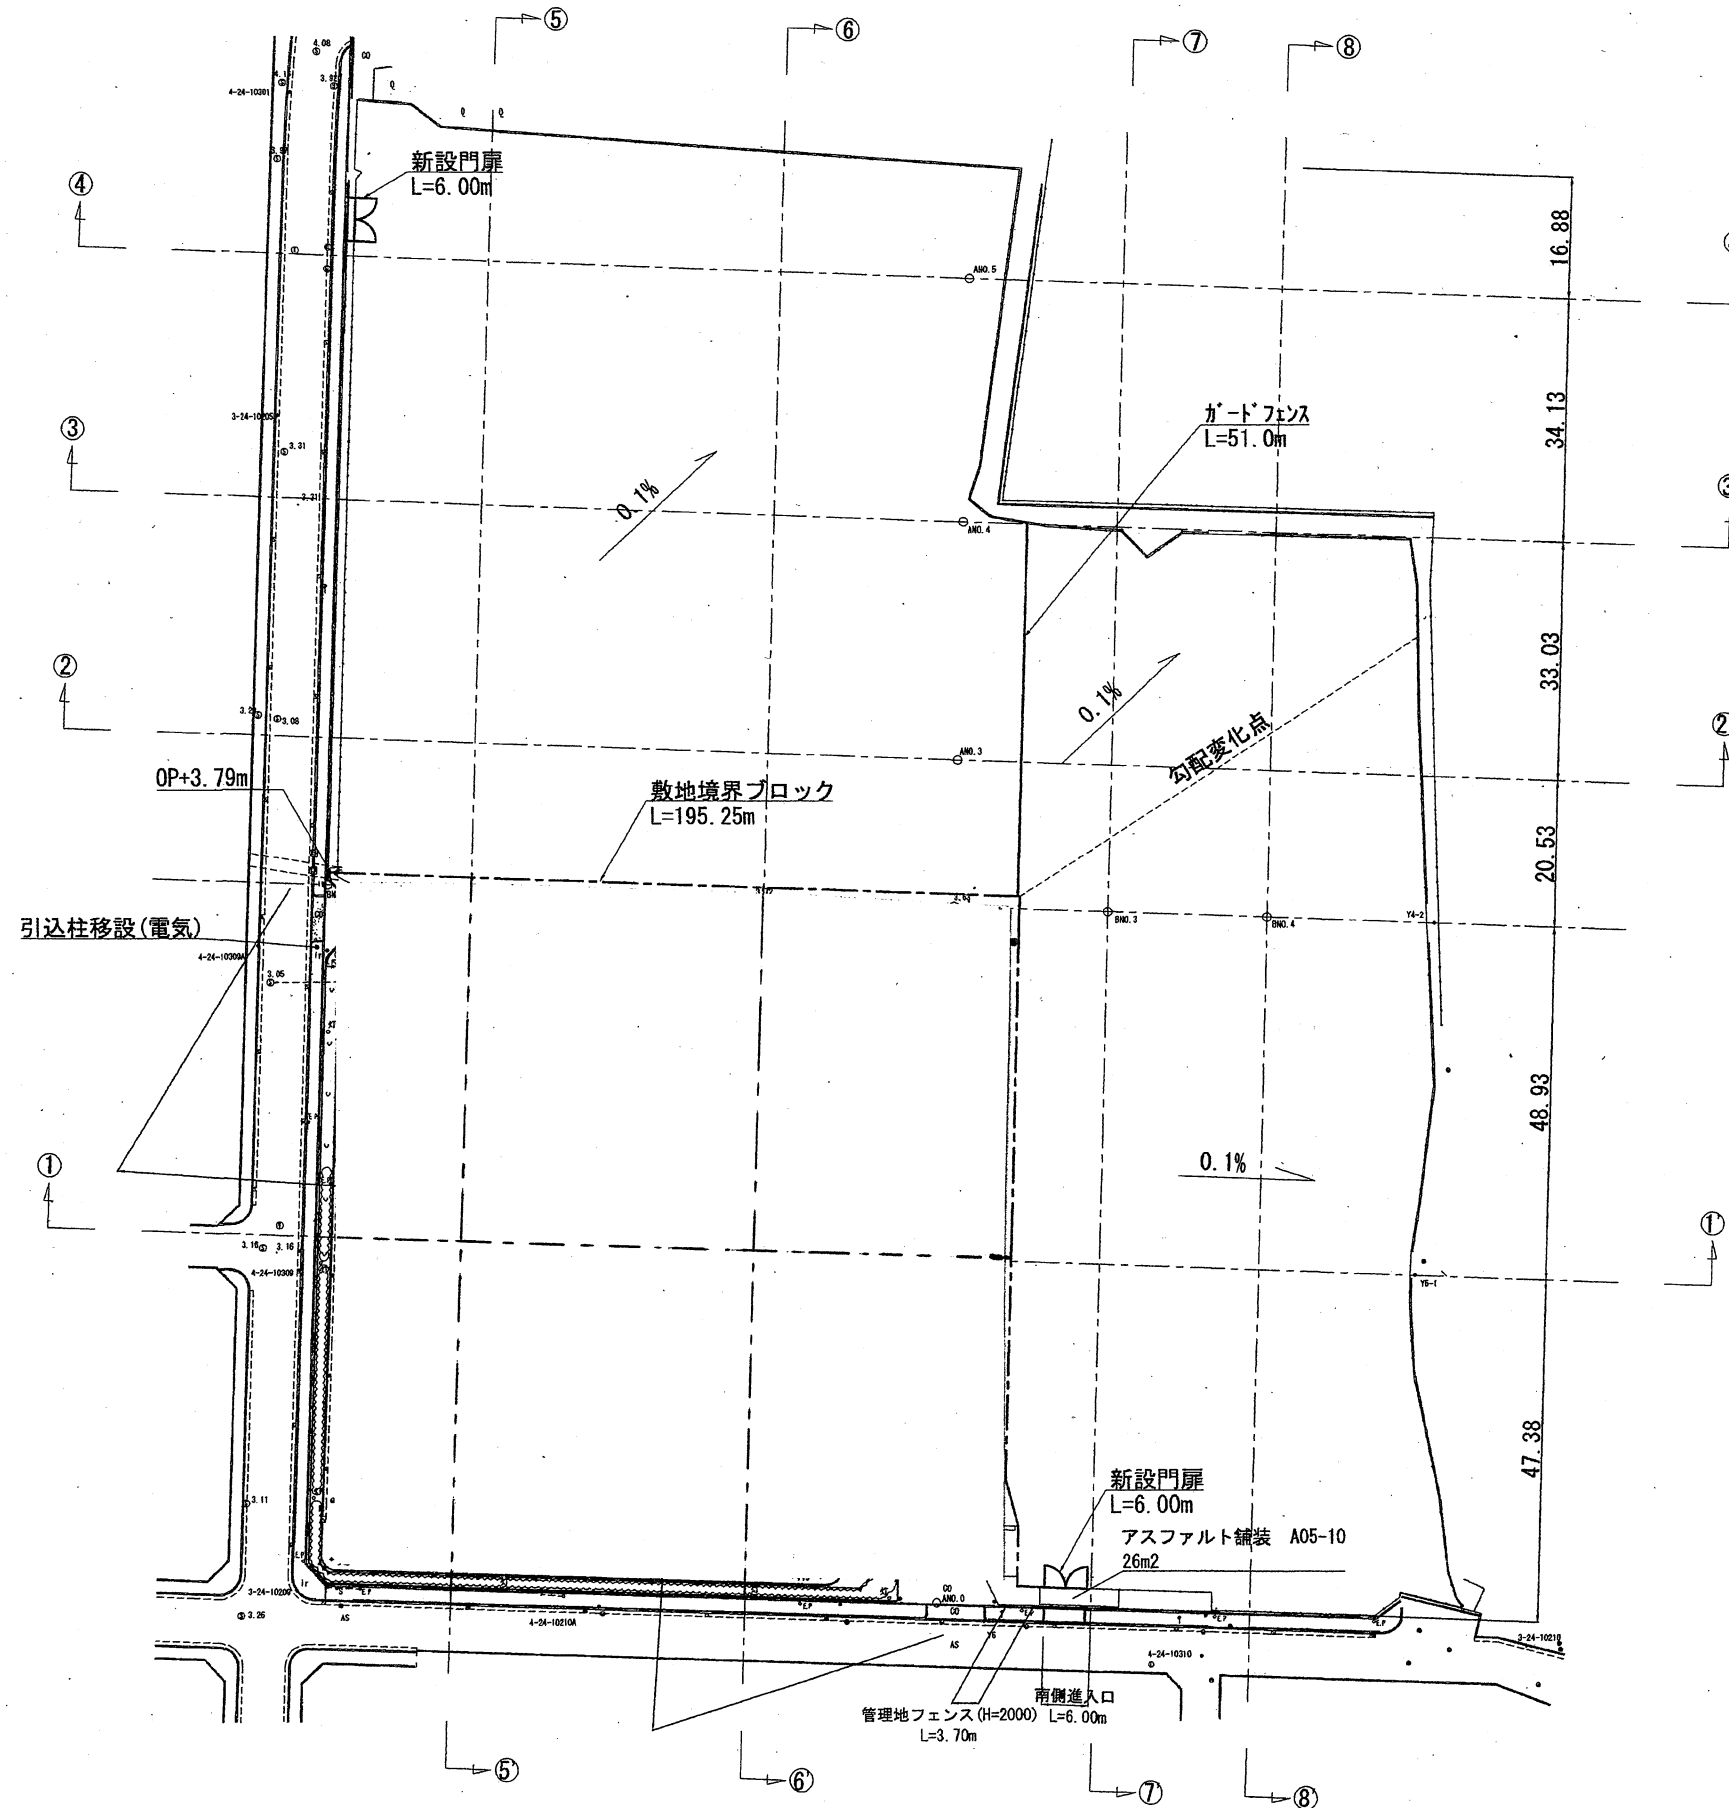


一般平面図(完成)

S = 1:500

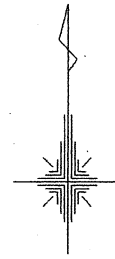

凡 例	
K.B.M	管 B.M
○	観 測 人 孔
○E.F	電 柱 (電 線)
○	下 水 人 孔
○	保 母 柱
○H	道 路 照 明 灯
○	空 気 弁
○	制 水 弁
○	消 火 栓
○	其 他 マンホール
○	感 知 器
○	量 水 器
○	通 隔 測 定 設 置

年 月 日	9 月 27 日	課 長	課 長 代 理	保 護 課 長	保 護 課 員	保 護 課 員
大阪下水道局 工務部 工務課 (柴島系浄配水施設施工)						
整理番号 05-50-00-00-003						
図 名	工業用水道 もと城東浄水場 浄水施設撤去工事 一般平面図(完成)					
尺 度	1:500	枚数番号	0-2			

岩田地崎建設株式会社 大阪支店

S = 1:200

S = 1:200

$$\frac{(4) - (4)'}{FH=3.67}$$
$$\frac{(4) - (4)'}{FH=3.67}$$
$$\frac{(3) - (3)'}{GH=3.69}$$
$$\frac{(3) - (3)'}{GH=3.69}$$
$$\frac{(2) - (2)'}{GH=3.72}$$
$$\frac{(2) - (2)'}{GH=3.72}$$
$$\frac{\textcircled{1} - \textcircled{1}'}{\text{GH} = 3.62}$$
$$\frac{\textcircled{1} - \textcircled{1}'}{\text{GH} = 3.62}$$

配水場フェンス
H=2.0m
OP+3.62m

配水場フェンス
H=2.0m
OP+3.62m

カートフェンス
L=1.8m

カートフェンス
L=1.8m

OP+3. 66m

年	R5	課	課長代理	係	担当係長	調	係
月	9	長		長		査	
日	27	工				員	
大阪市水道局 工務部 工務課 (柴島系浄配水施設施工)							

年	R5	課	課長代理	係	担当係長	調	係
月	9	長		長		査	
日	27	工				員	
大阪市水道局 工務部 工務課 (柴島系浄配水施設施工)							

整理番号	05-50-00-00-003
------	-----------------

図名	工業用水道 もと城東浄水場 浄水施設撤去工事 場内整備断面図(1)
----	---

図名	工業用水道 もと城東浄水場 浄水施設撤去工事 場内整備断面図(1)
----	---

尺 度	1:200	枚数番号	C-3
-----	-------	------	-----


尺 度	1:200	枚数番号	C-3
-----	-------	------	-----

岩田地崎建設株式会社 大阪支店

岩田地崎建設株式会社 大阪支店

S = 1:200

S = 1:200
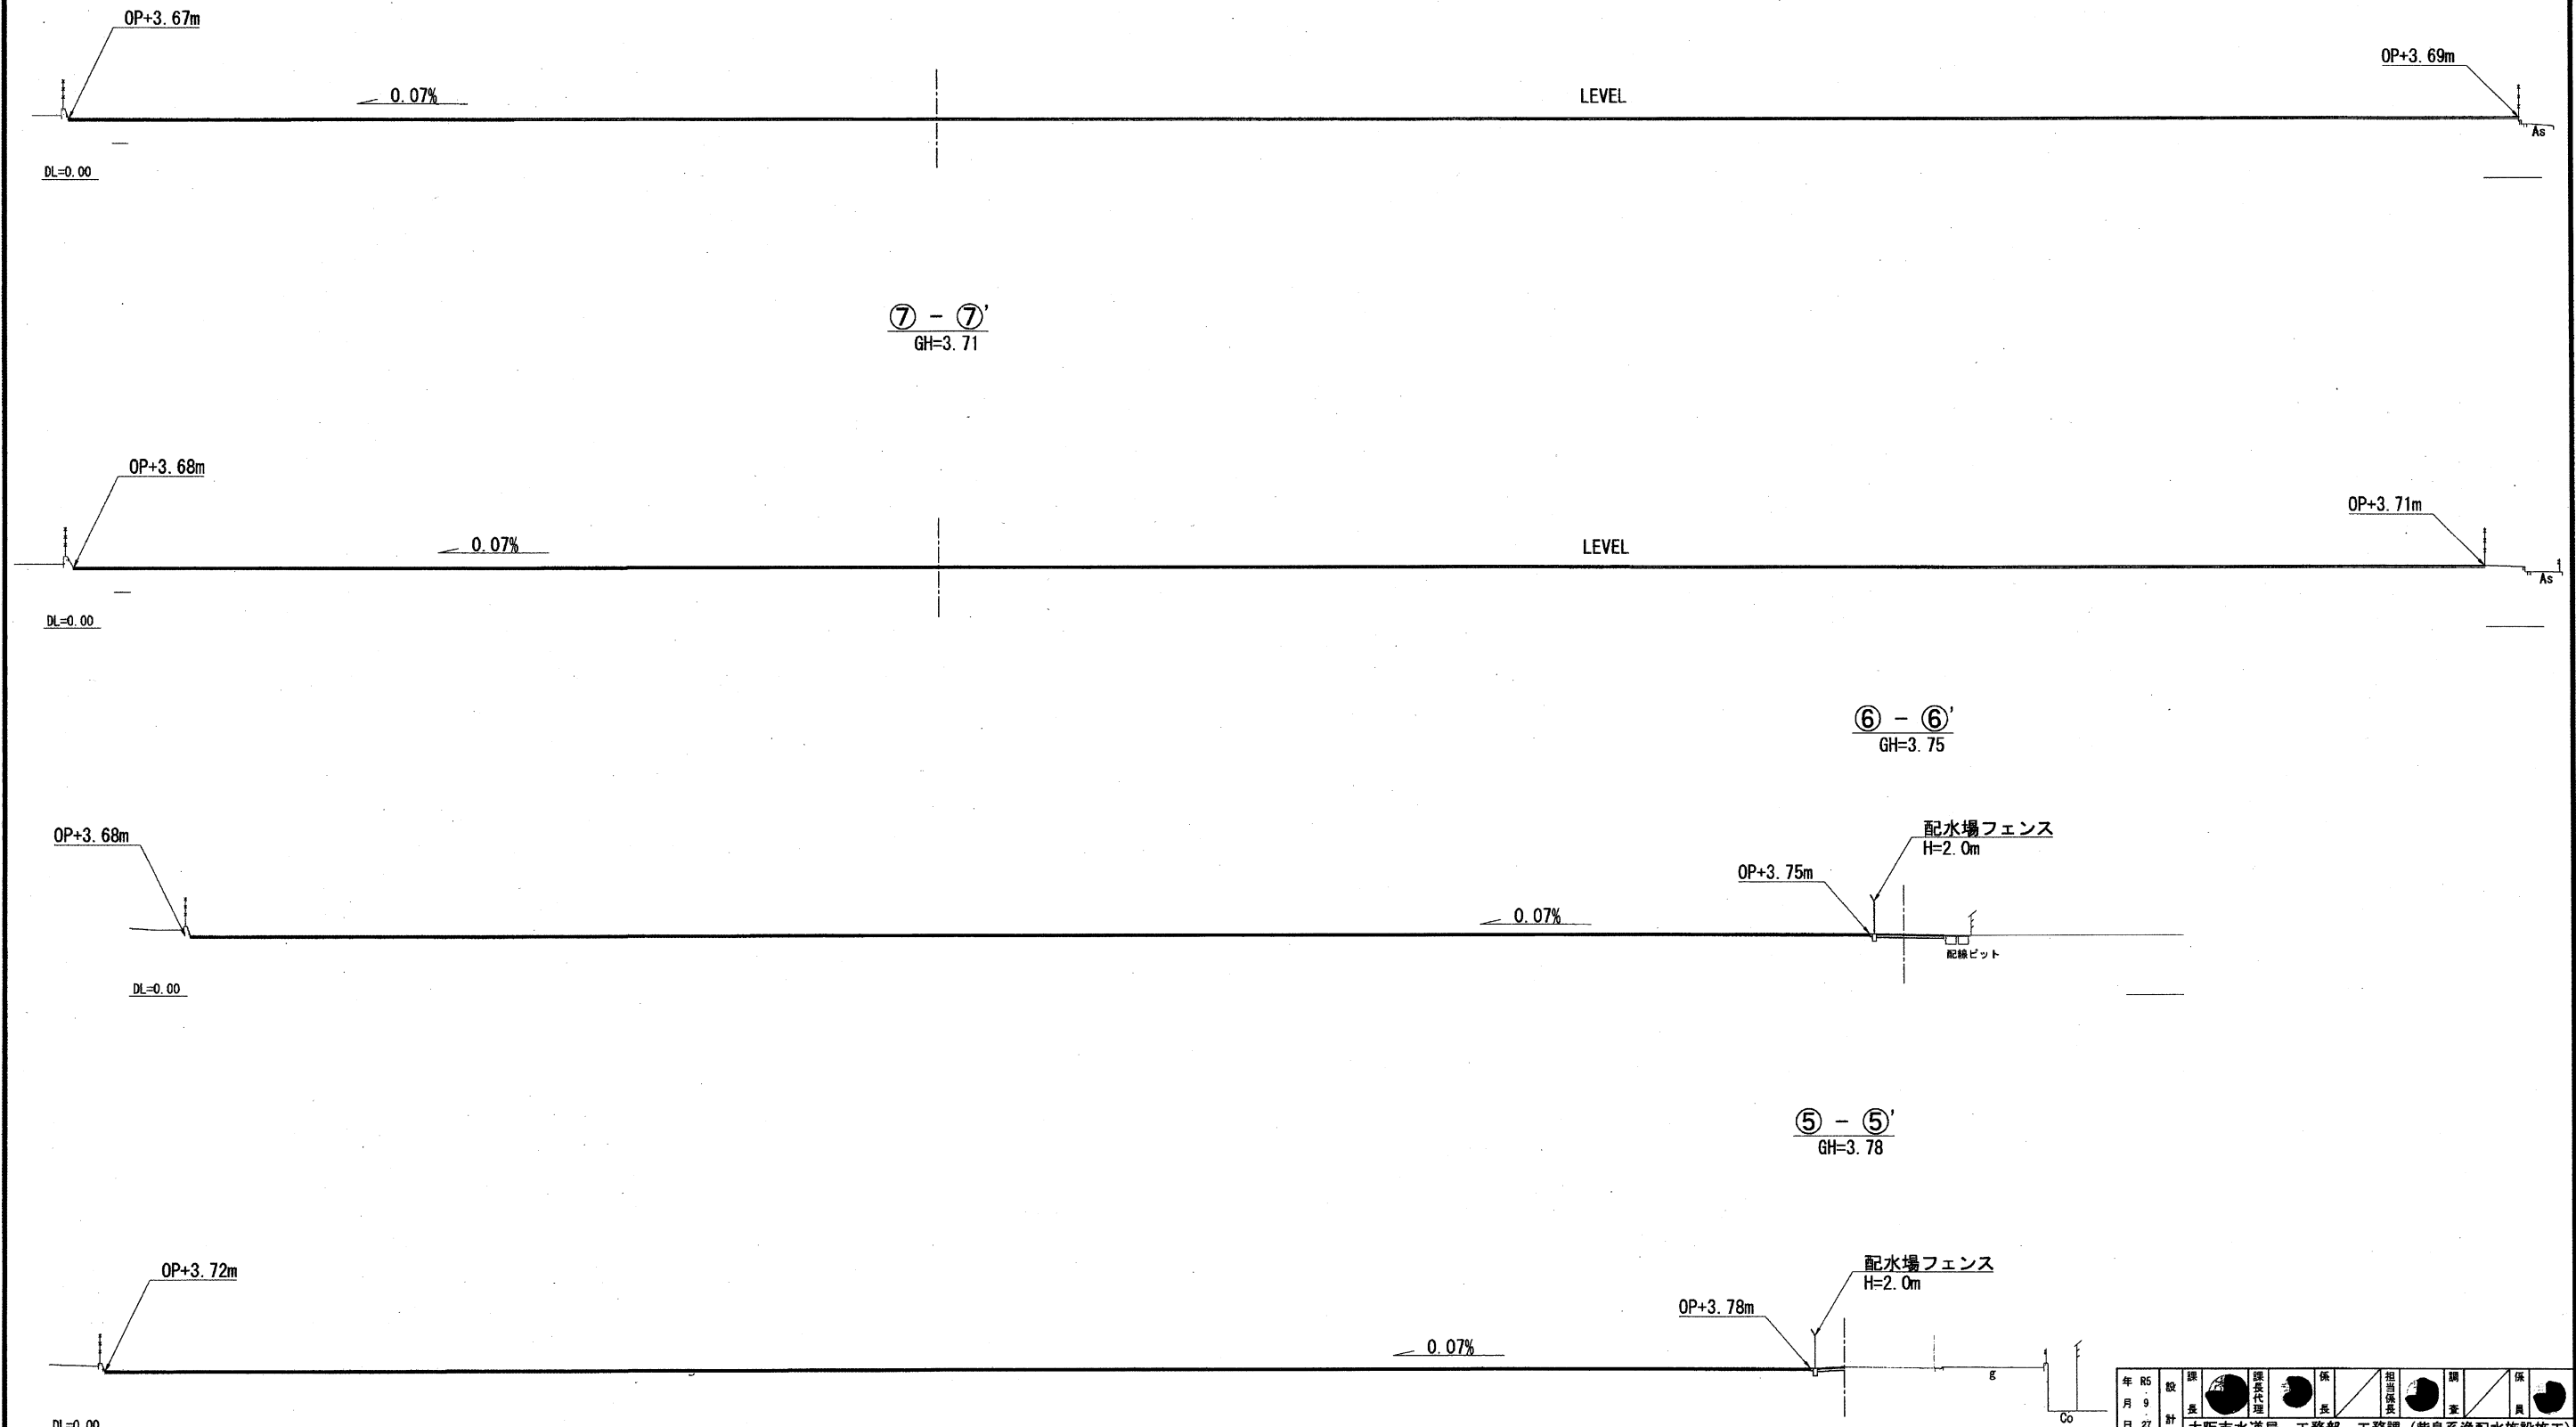
$$\frac{(5) - (5)'}{GH=3.78}$$


年	日	設	課	課長代理	係	担当係長	調	査	係
9	9	計	長		長				
月	月								
27	27								
大阪市水道局 工務部 工務課 (柴島系浄配水施設施工) 整理番号 05-50-00-00-003									
図名		工業用水道 もと城東浄水場 浄水施設撤去工事 場内整備断面図(2)							
尺度		1:200		枚数番号		C-4			