



千島公園水景施設跡再整備計画（案）

計画平面図

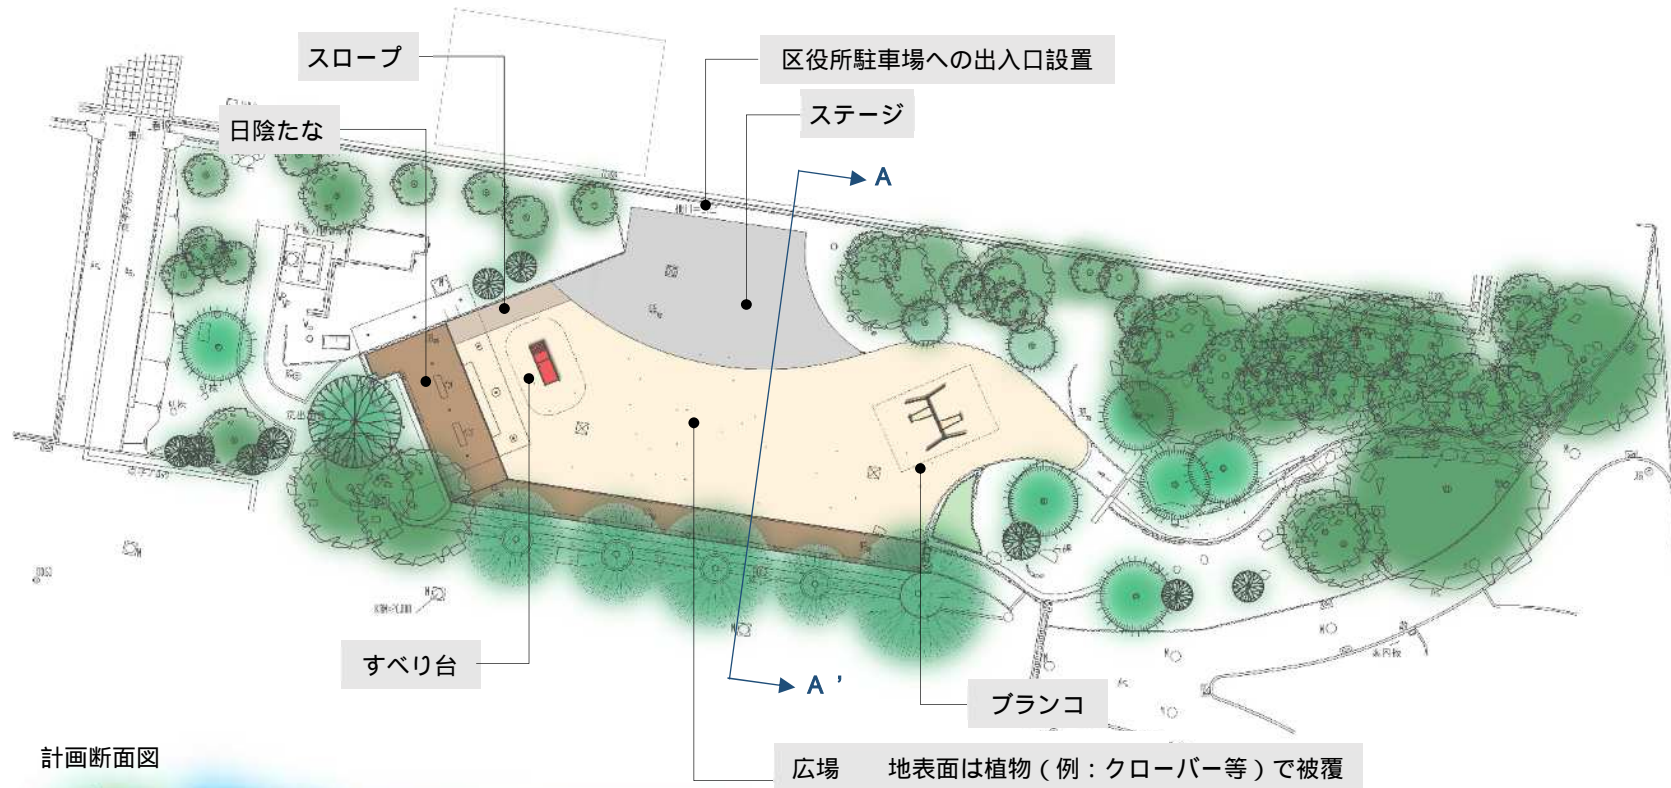

計画断面図

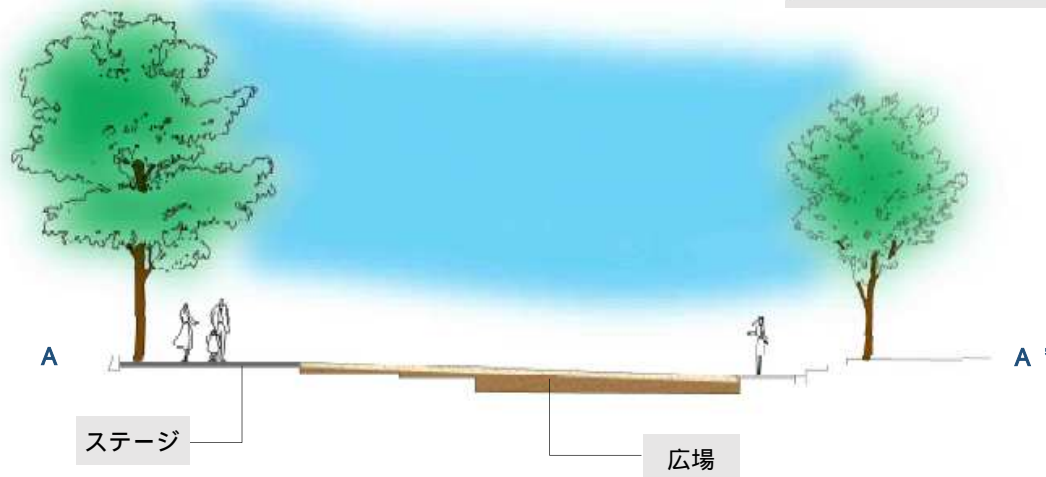

遊具のイメージ（参考）



すべり台



ブランコ