


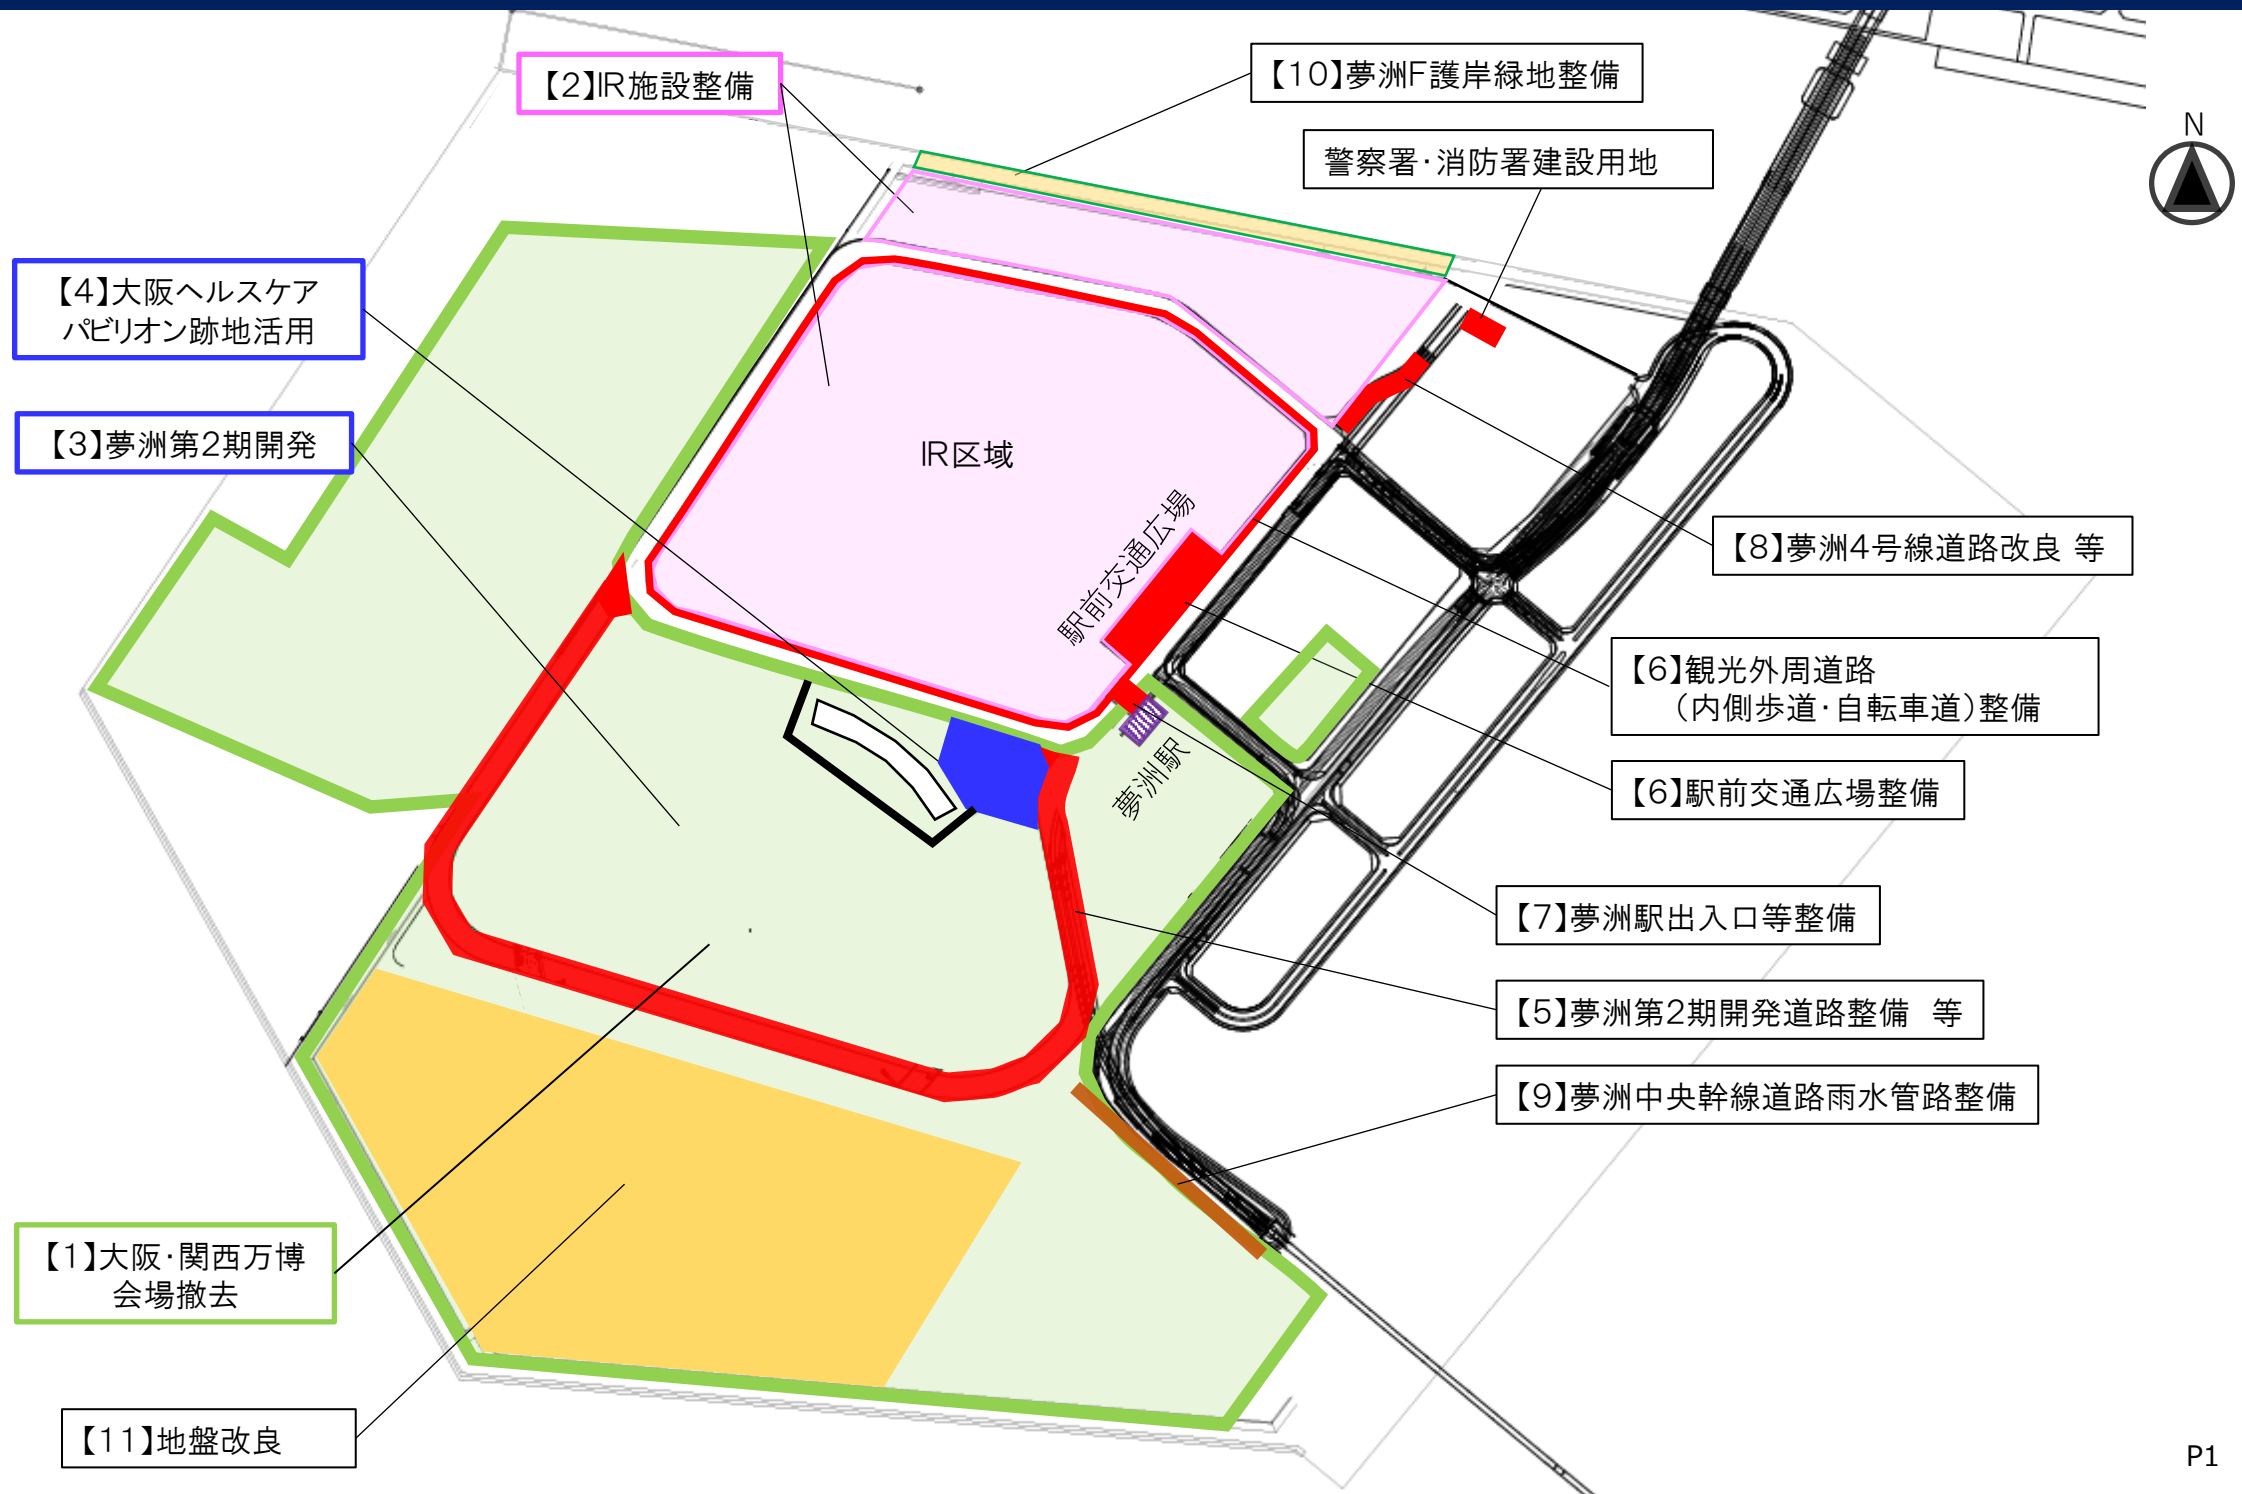

夢洲関連工事の計画工程

～年度別工程表～

インフラ整備 箇所図番号		項目	概要	2025		2026		2027		2028		2029		2030		～		備考
				R7		R8		R9		R10		R11		R12		～		
万博	【1】	大阪・関西万博 会場撤去	撤去工事	開催	工事													
IR	【2】	IR施設整備	敷地面積約49ha	工事												諸般状況によって1～2年 程度後ろ倒しになる可能性 あり		
				●IR建設工事の着手(2025年4月)										※工事の完了(2030年夏頃) ※IR施設の開業(2030年秋頃)				
夢洲第2期	【3】	夢洲第2期開発	約46ha		設計・工事等											事業者決定後に具体化 議会の議論を経て決定		
					大屋根リング及び周辺エリアの整備													
	【4】	大阪ヘルスケアパビリオン 跡地活用	約1.5ha		設計・工事等											事業者決定後に具体化		
インフラ整備	【5】	夢洲第2期開発 道路整備 等	道路整備 L=約2.0km 埋設管路整備(上・下水道) L=約2.0km		設計等				工事					周辺開発状況などにより 具体化				
	【6】	観光外周道路 (内側歩道・自転車道)整備 駅前交通広場整備	L=約2.6km W=7.5m 駅前交通広場約1.0ha		基本設計		詳細設計		工事									
	【7】	夢洲駅出入口等整備	出入口1箇所、エレベーター1基	詳細設計		工事						※インフラ部 ※インフラ外						
	【8】	夢洲4号線 道路改良 等	道路線形改良 L=約0.2km 交差点改良 埋設管路移設(上水道、工水) L=約0.2km	詳細設計		工事		詳細設計		工事								
	【9】	夢洲中央幹線道路 雨水管路整備	埋設管路整備(雨水) L=約0.5km			工事												
	【10】	夢洲F護岸 緑地整備	緑地整備	基本設計		詳細設計		工事										
埋立・盛土	【11】	地盤改良	南西部(約26ha)・沈殿池(約9ha)	設計等	工事													

※概略工程表のため事業の項目及びスケジュール等は精査が必要