


1階整備区域

※サイン整備は庁舎全域

ふれ愛パンジー


窓口サービス課及び  
市民待合スペース

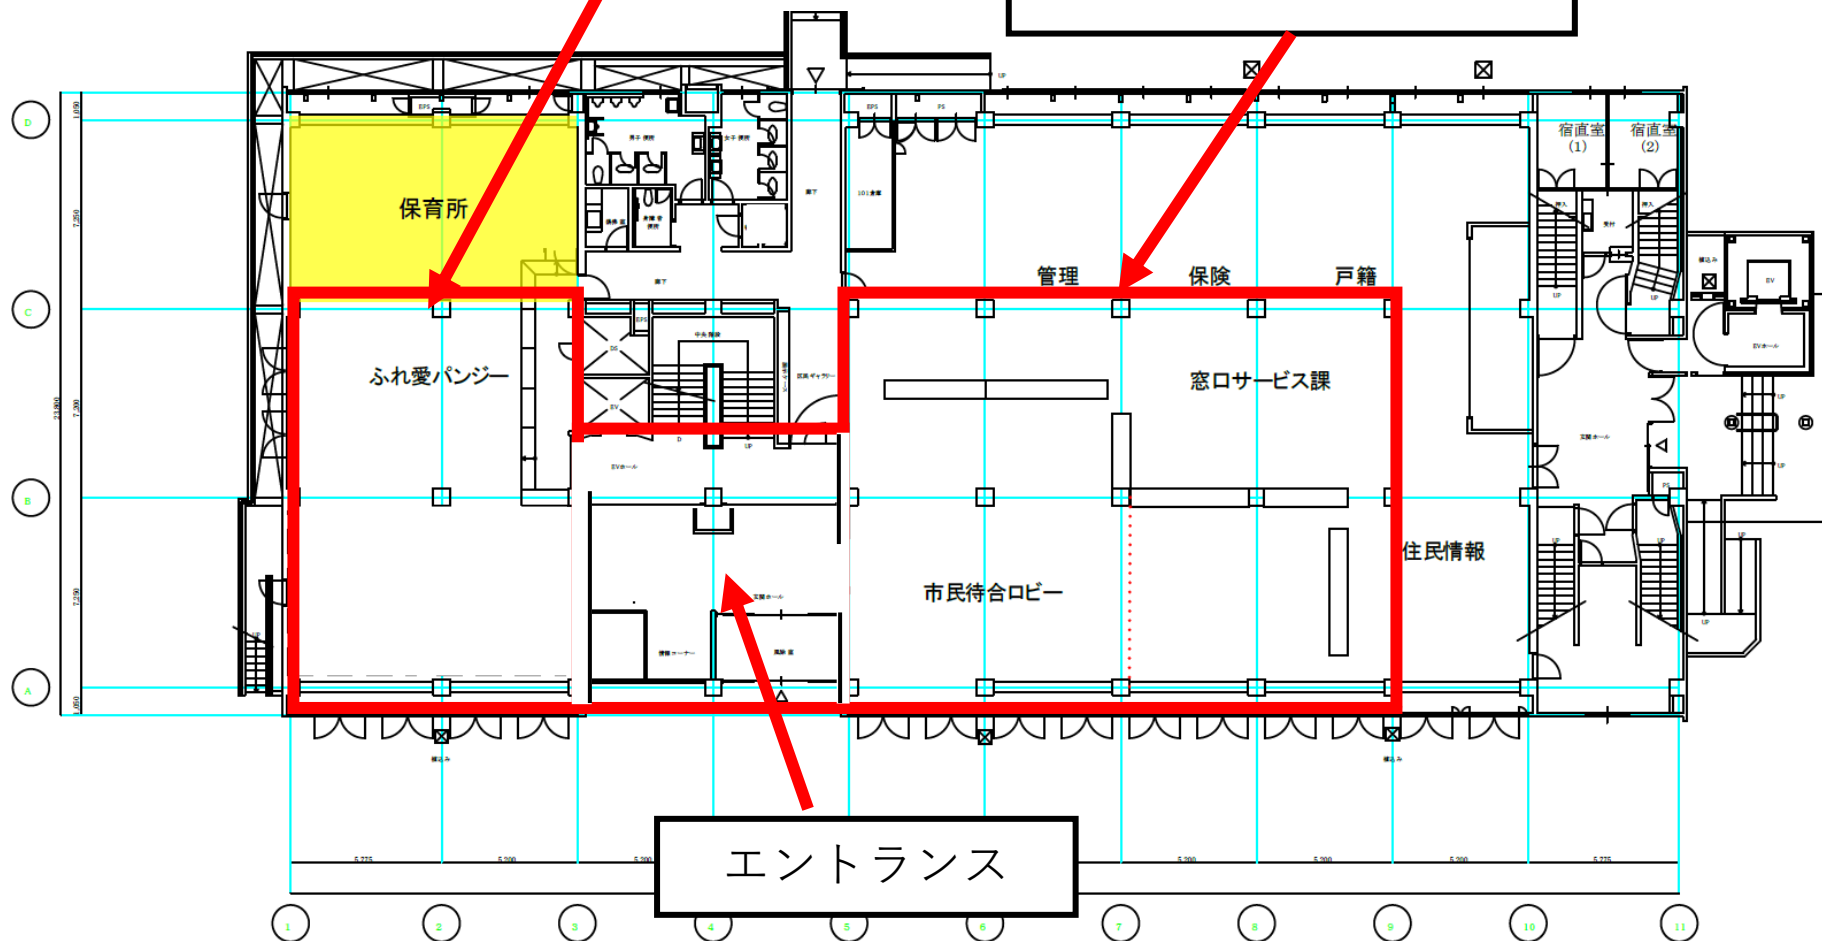


エントランス

1階 平面図

現況図（窓口サービス課）

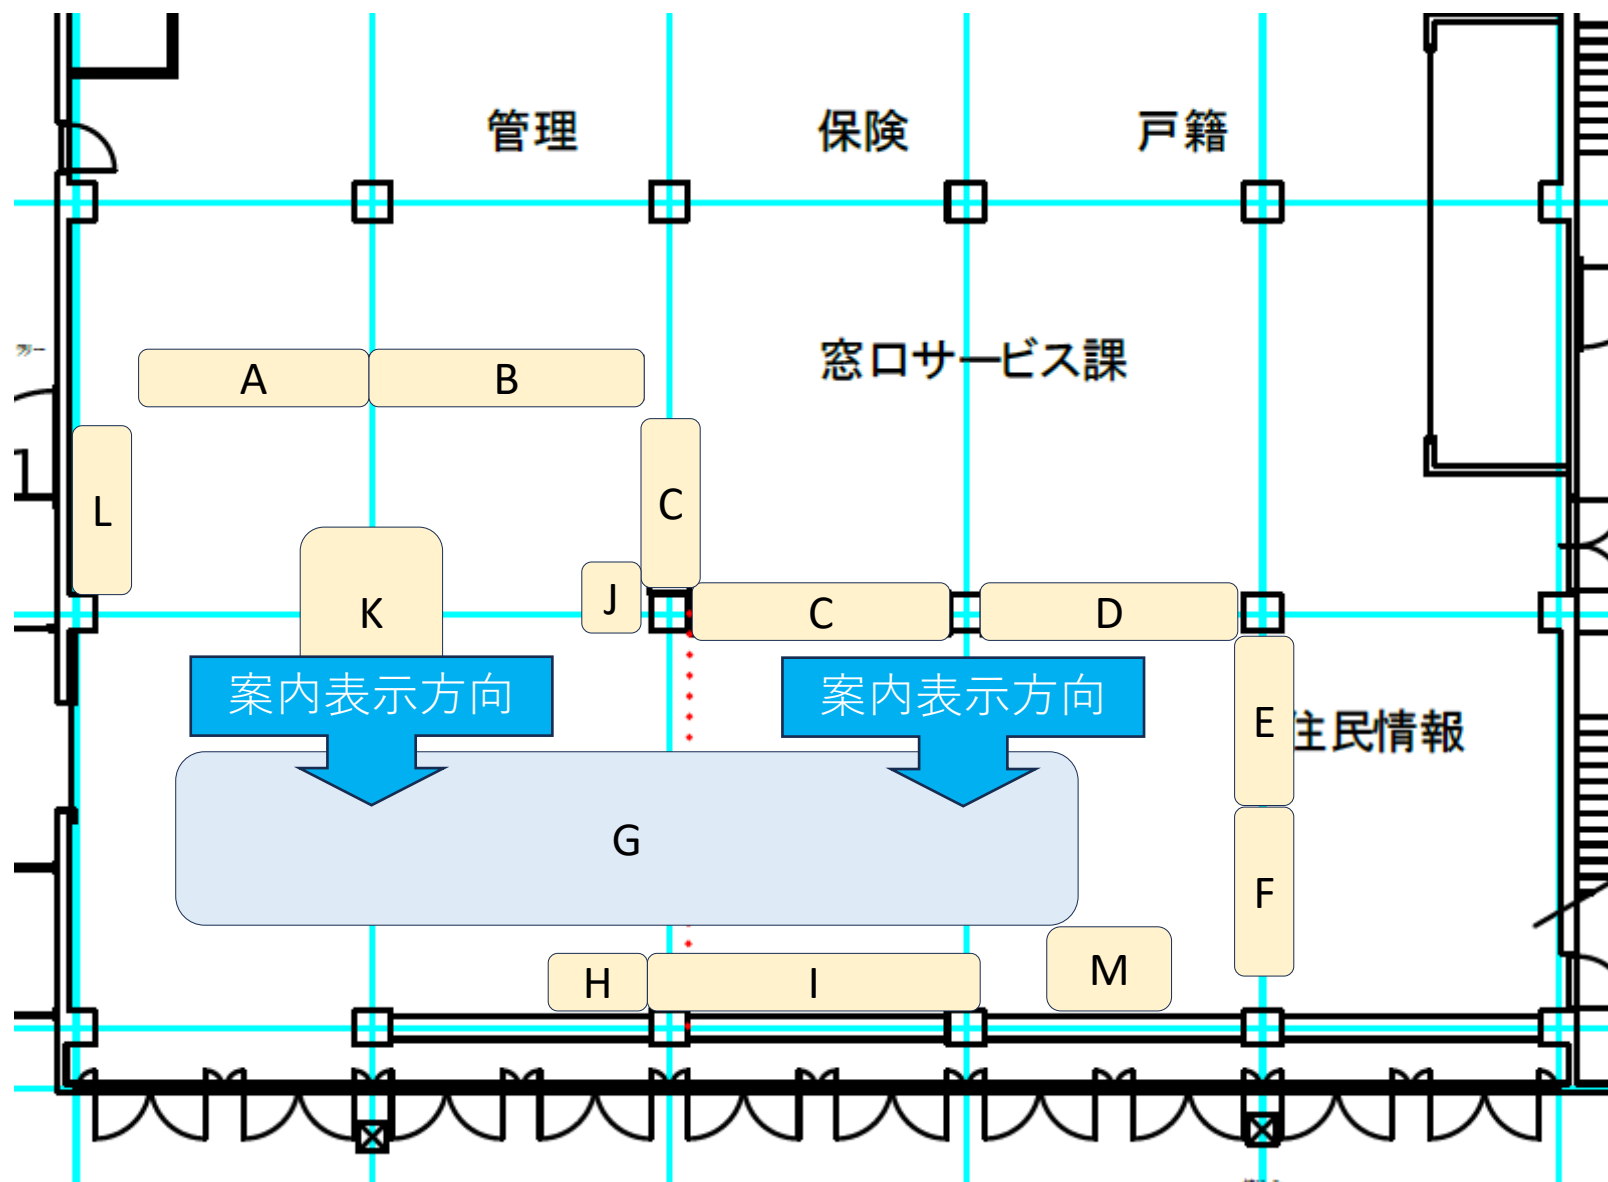

現況図（ふれ愛パンジー）  
※運用イメージは別紙参照

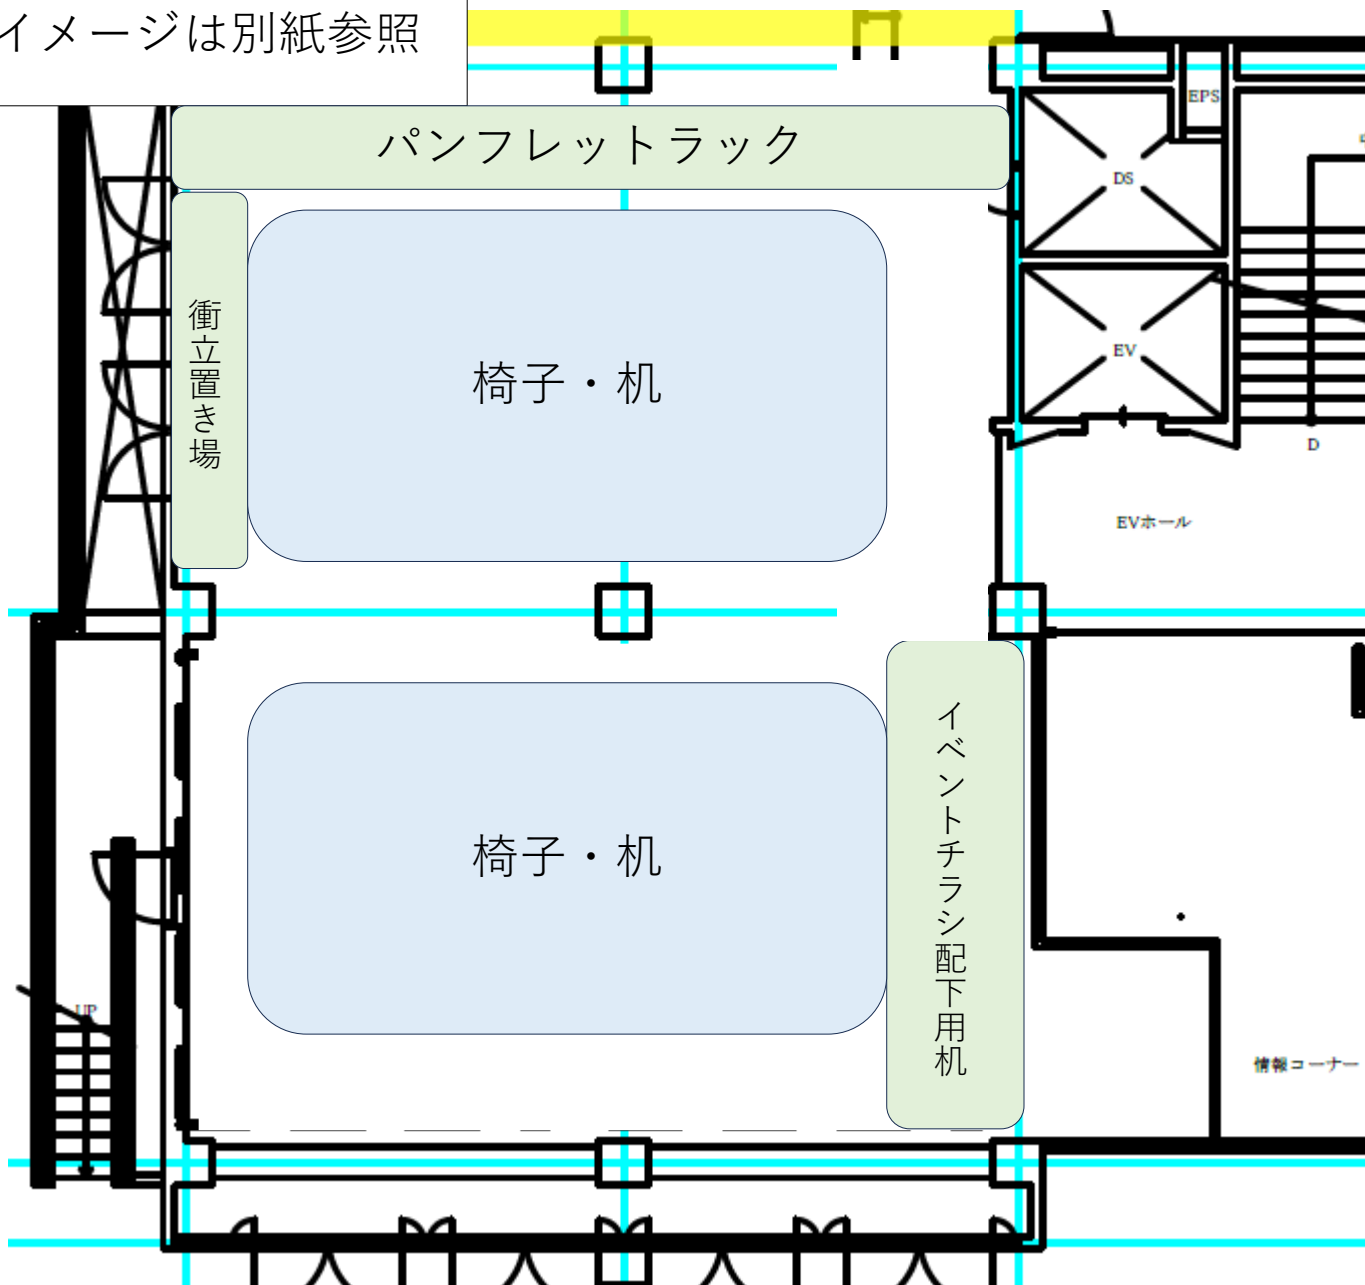


# 2階整備区域

※サイン整備は庁舎全域


2階  
共用廊下整備区域

保健福祉課  
(福祉担当、児童・保健担当) 及び  
市民待合スペース

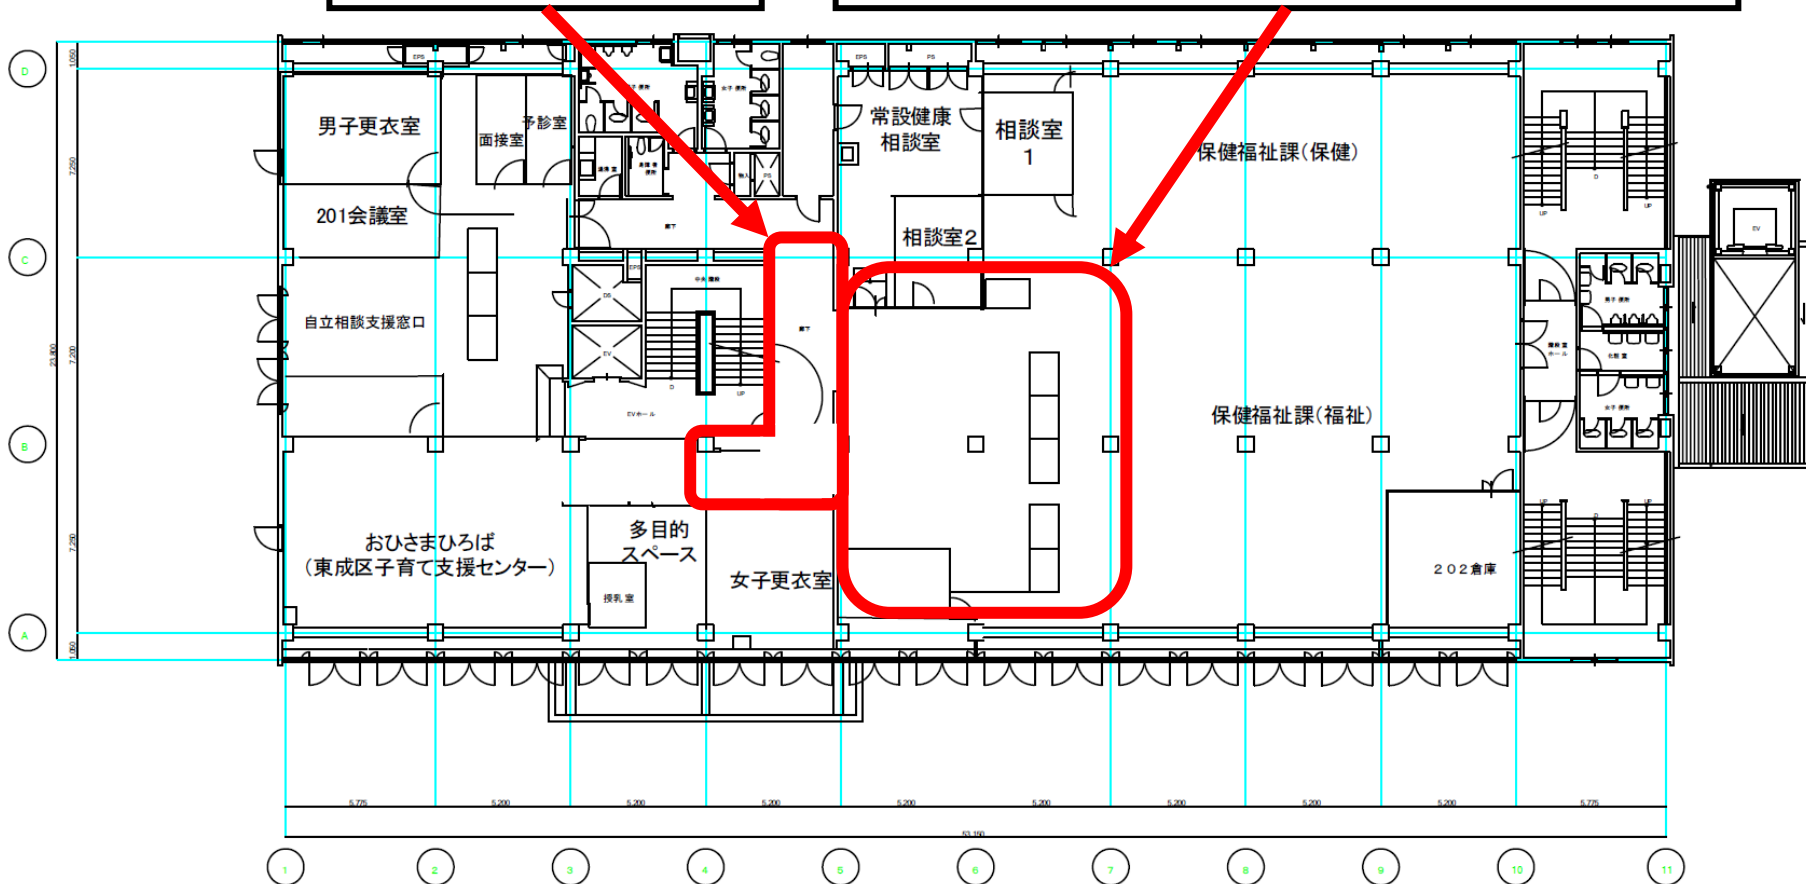

2階 平面図

現況図（保健福祉課）

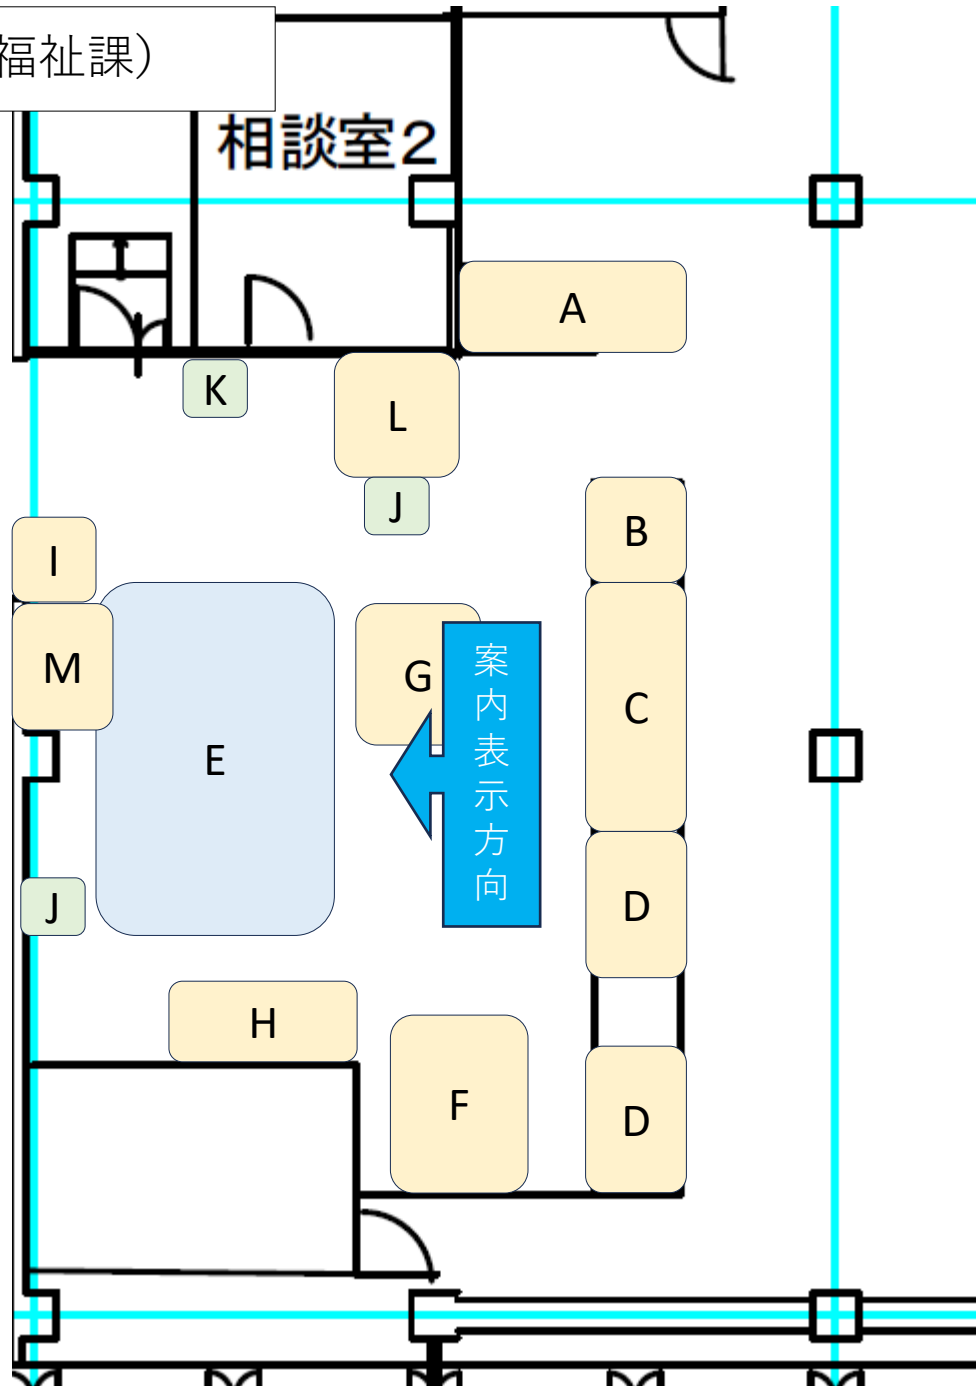

現況図（保健福祉課：共用部分）

