




1/600

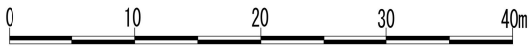

凡 例	
記 号	区 分
	外周樹林1
	外周樹林2
	池周辺
	茶室用地
	美術館前

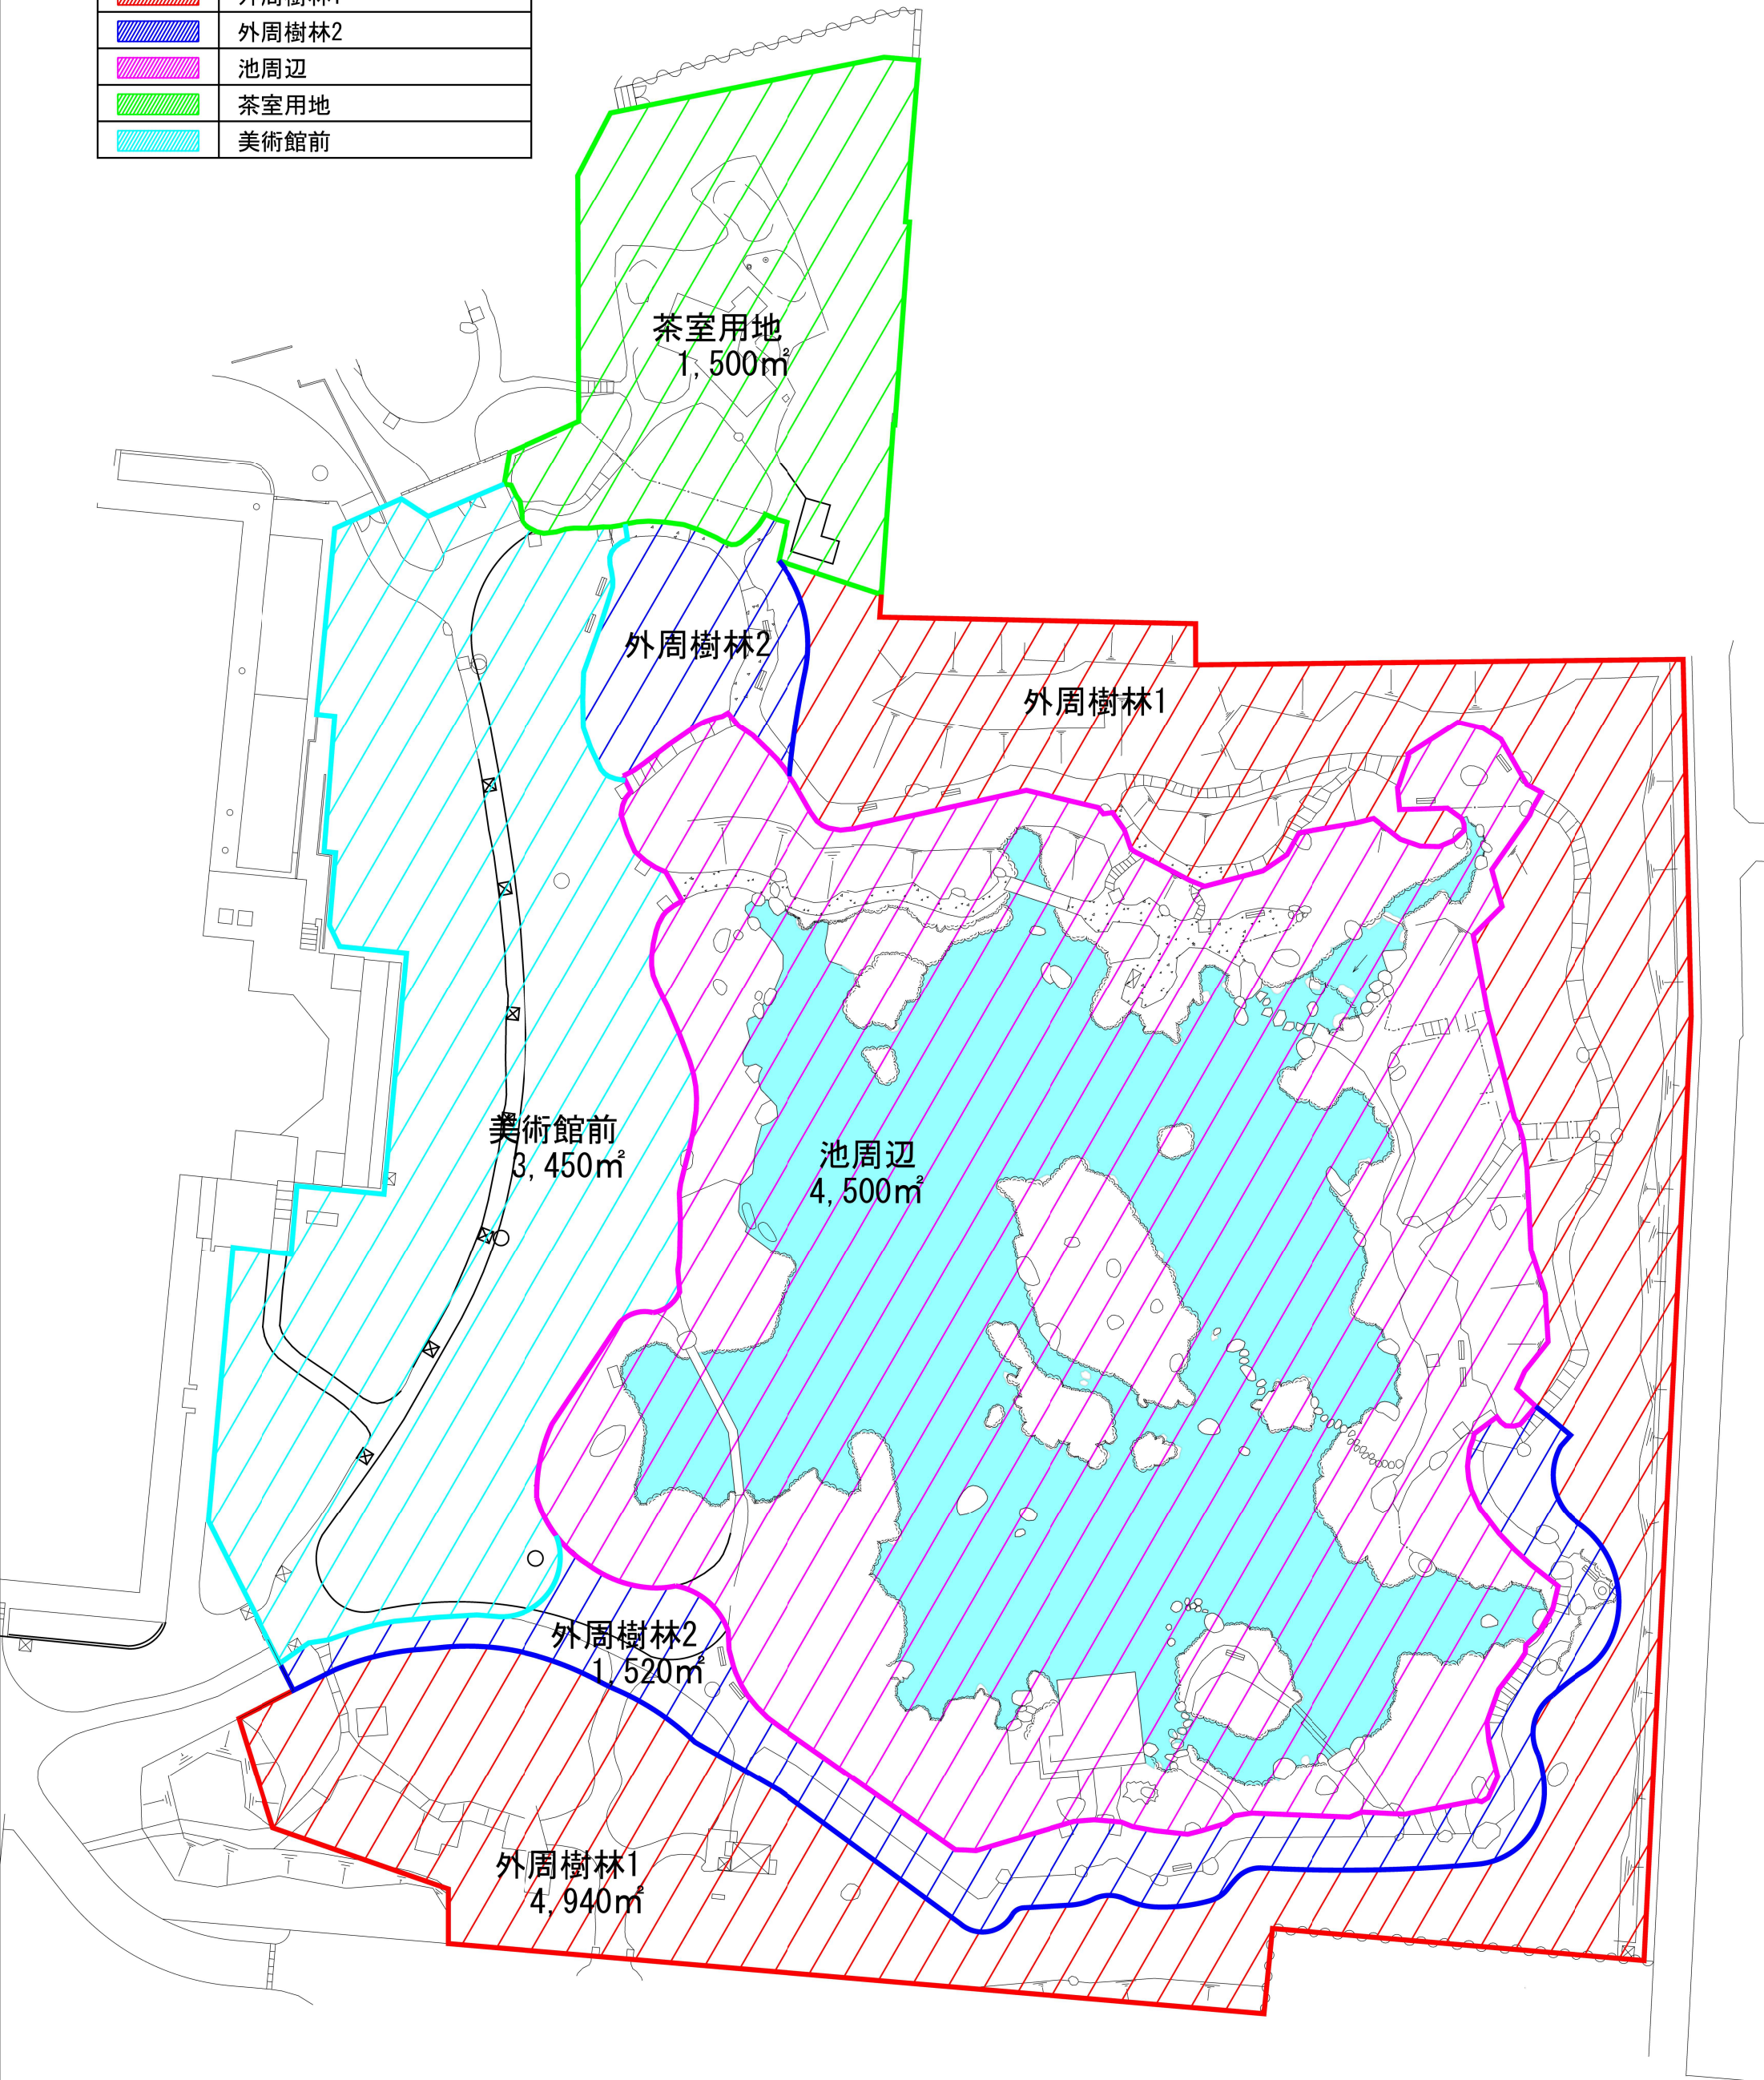


図 ゾーニング計画図