


1階 整備区域_整備イメージ

南側入口

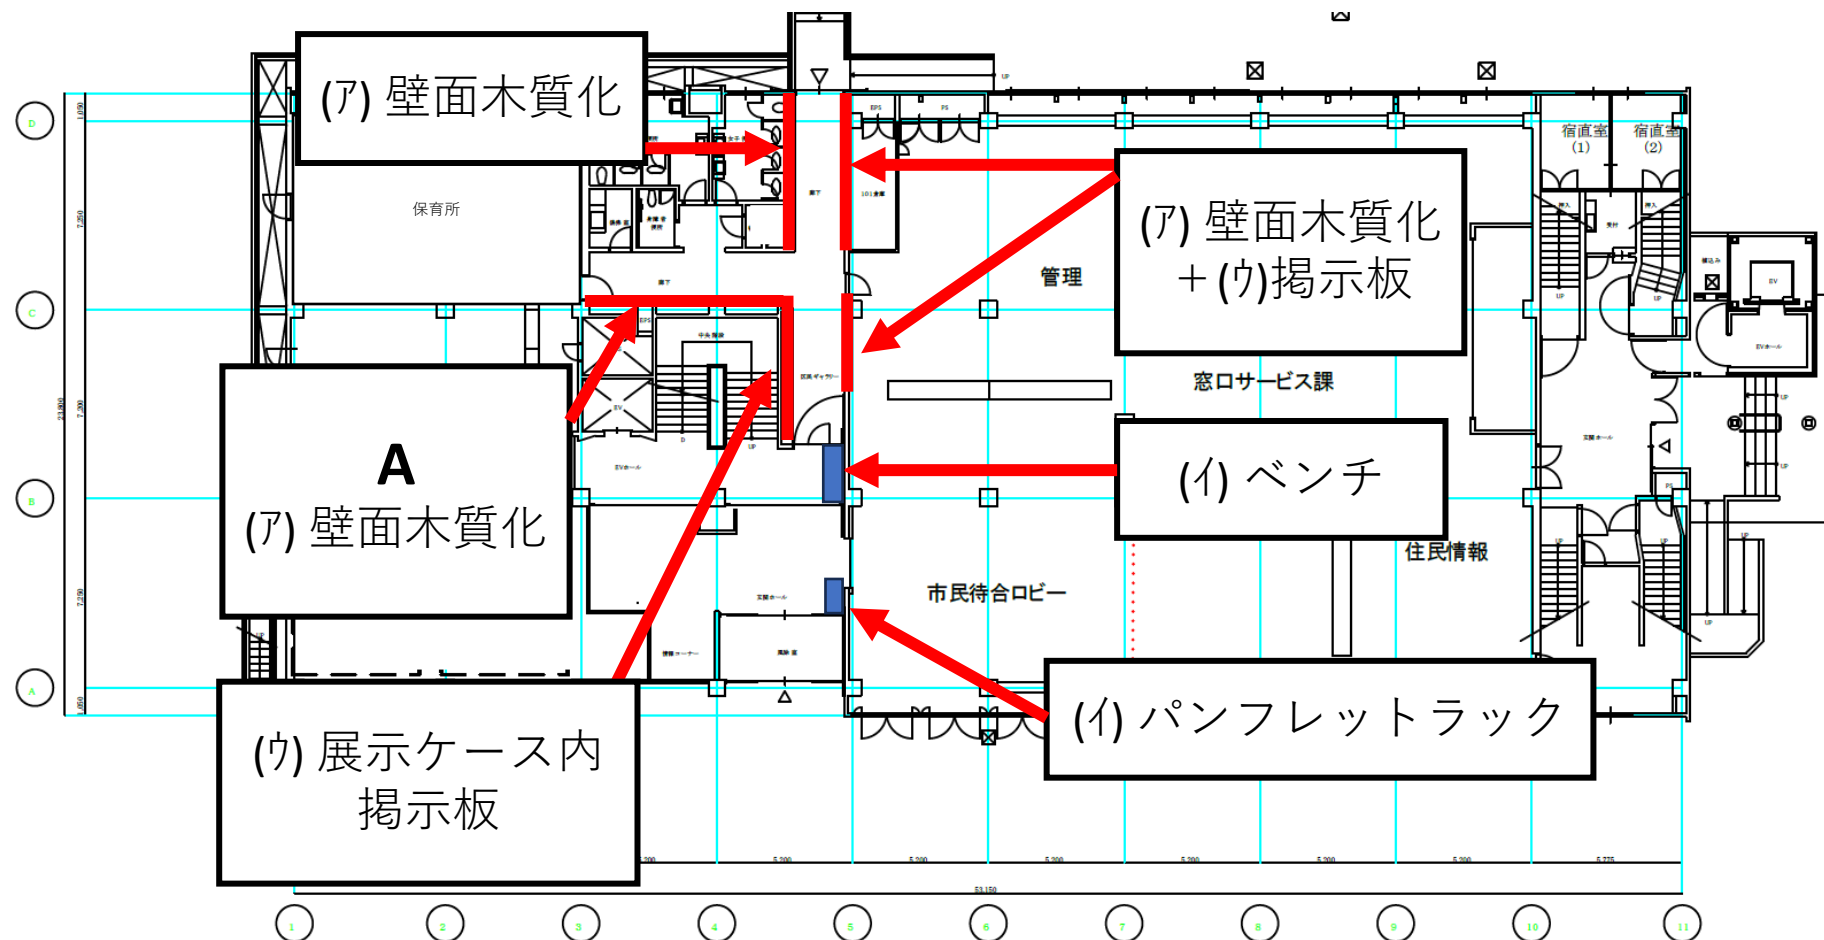

1階 平面図