



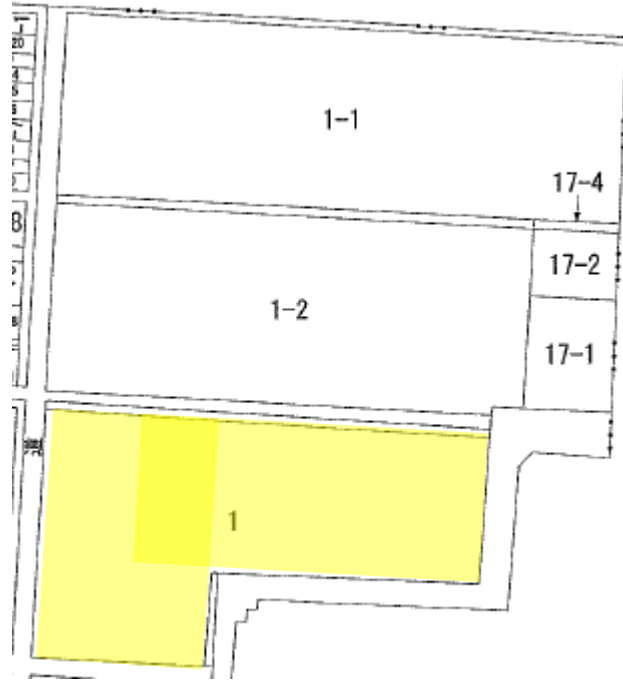

[接面道路の状況] 東側：市道 現況幅員約4.0m
西側：市道 現況幅員約4.7m
南側：市道 現況幅員約5.2m
北側：道路に面せず

凡 例	記 号	名 称
		簡易アスファルト舗装 タタキ t30
		ネットフェンス H1,800
		ネットフェンス門扉 W2,000 H1,800
		下水道本管マンホール
		防犯灯

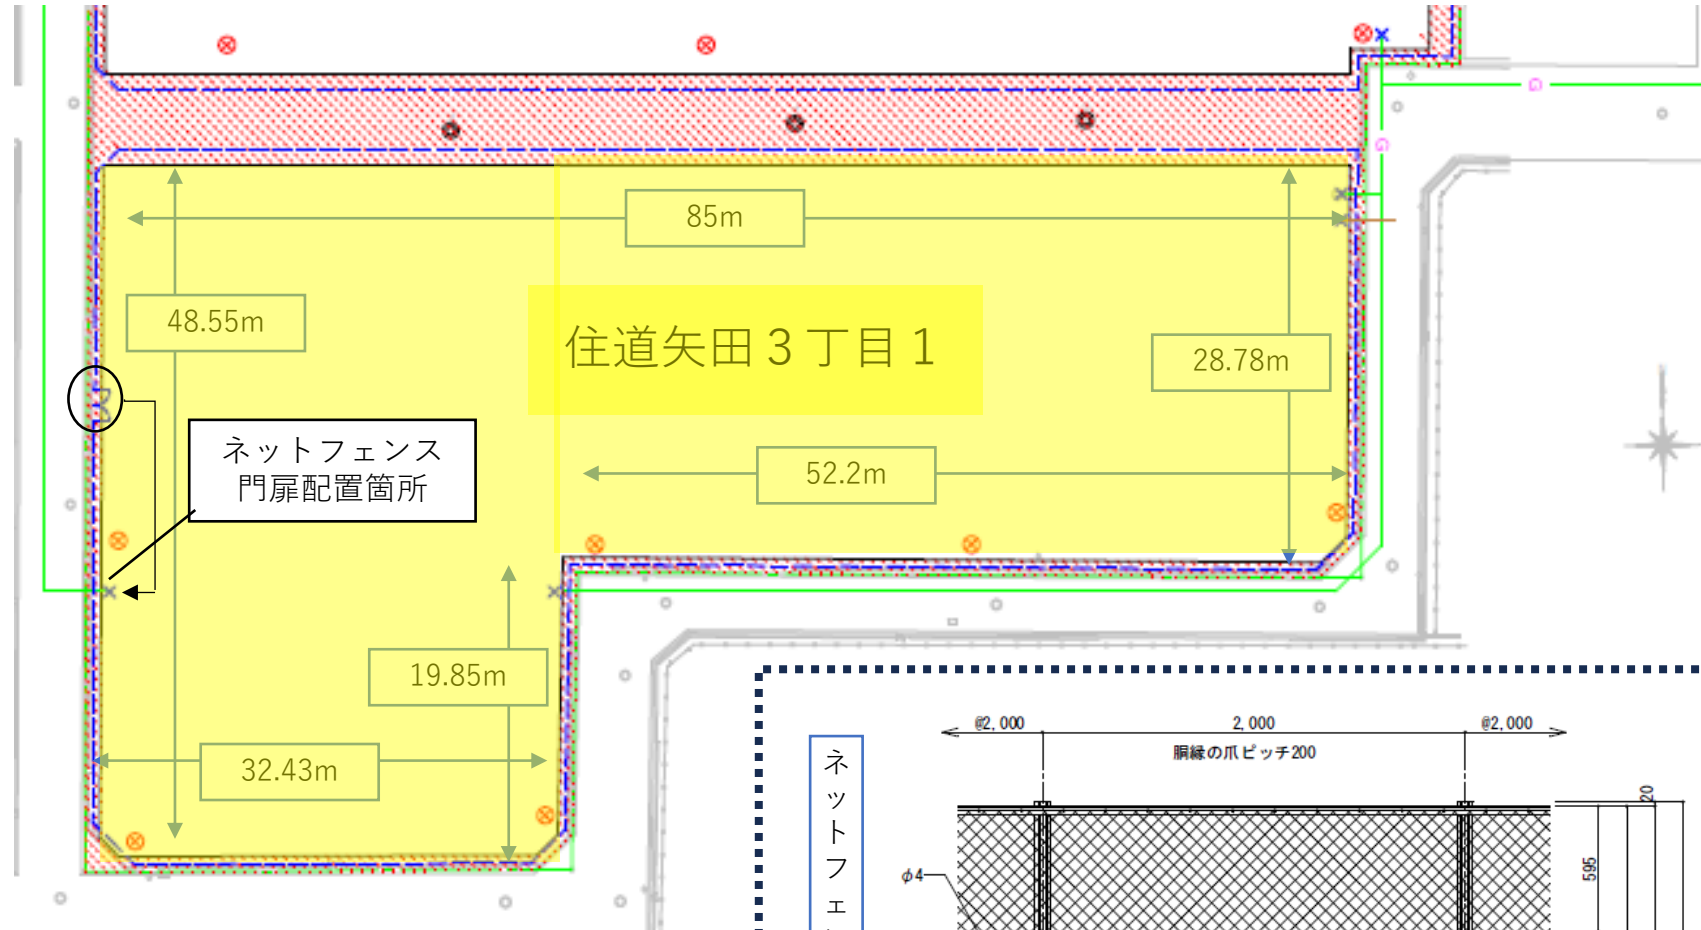


注記

図中×印及び は配管切断箇所を示す。

汚水配管

汚水配管

ネットフェンス詳細図

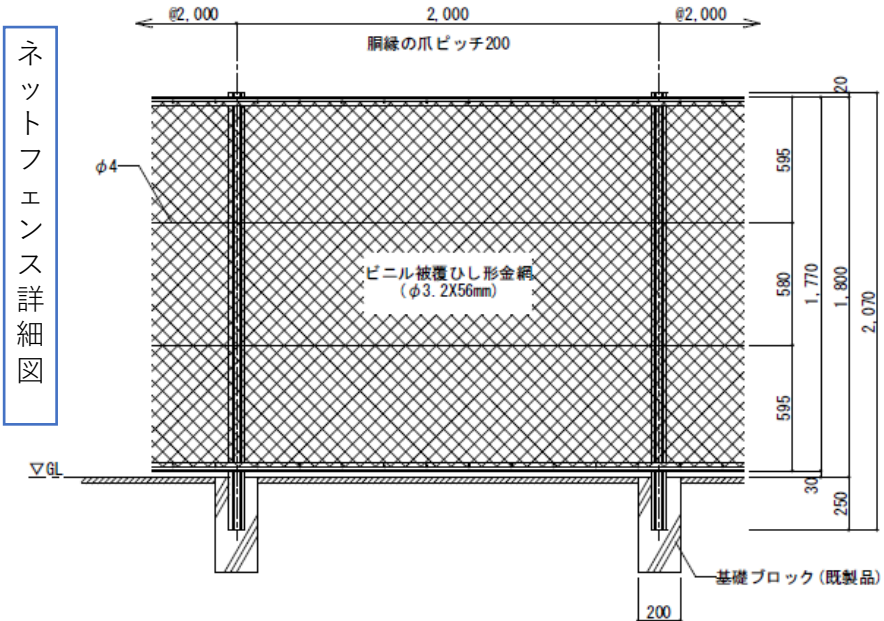

※市営住宅撤去工事の際に地表から地下30cmまで撤去しているもの。
ネットフェンスの内側を含め、敷地境界から1m程度、簡易アスファルト舗装を
施工しており、更地面積はおよそ2,700㎡となるもの。