


別紙1

枠内：木質化及びDX化対象区域

部分：現在の市民利用スペース（約144㎡）

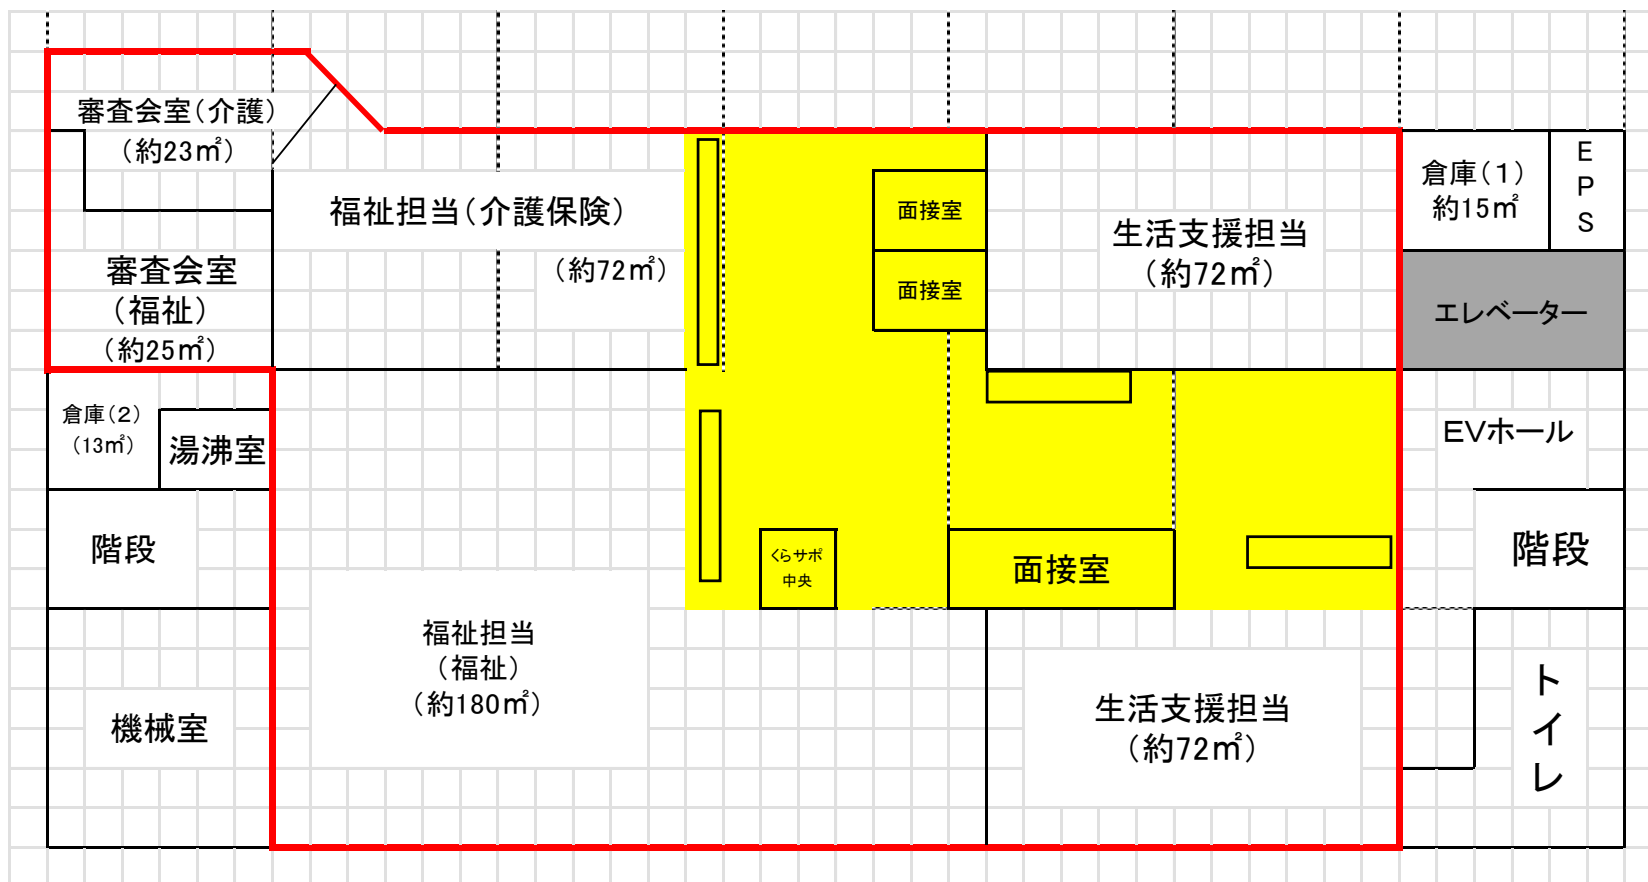




枠内：木質化及びDX化対象区域



部分：現在の市民利用スペース（約88㎡）

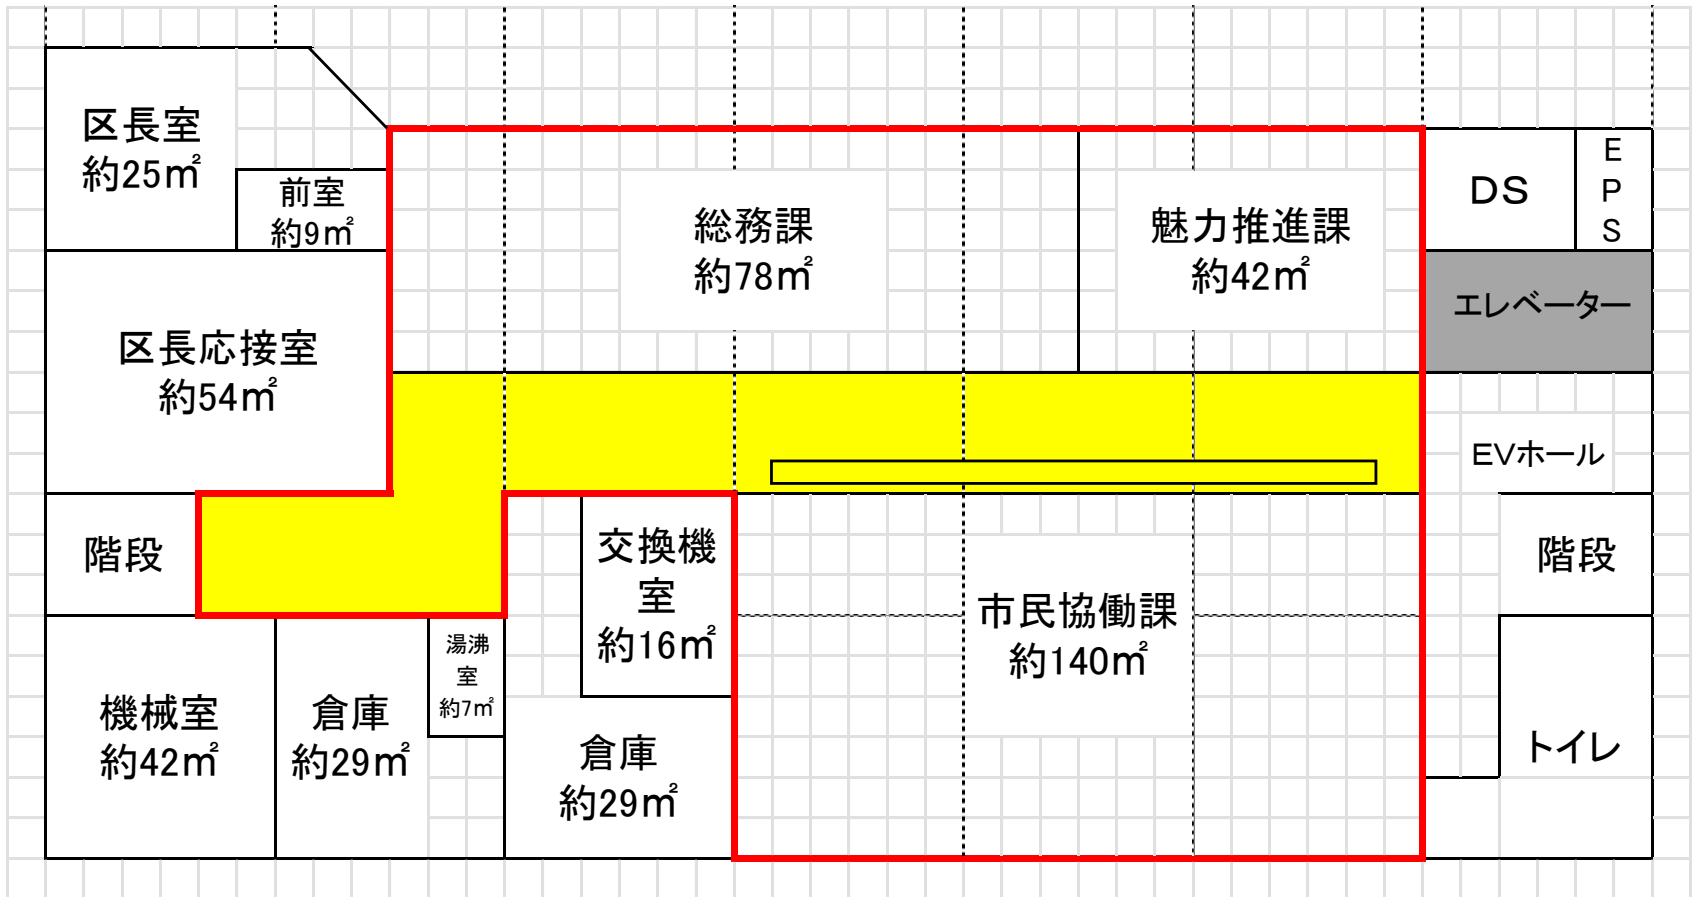



枠内：木質化対象区域

