


別紙 1

本市が提供する執務スペース等

別紙1 都島区役所一階見取り図

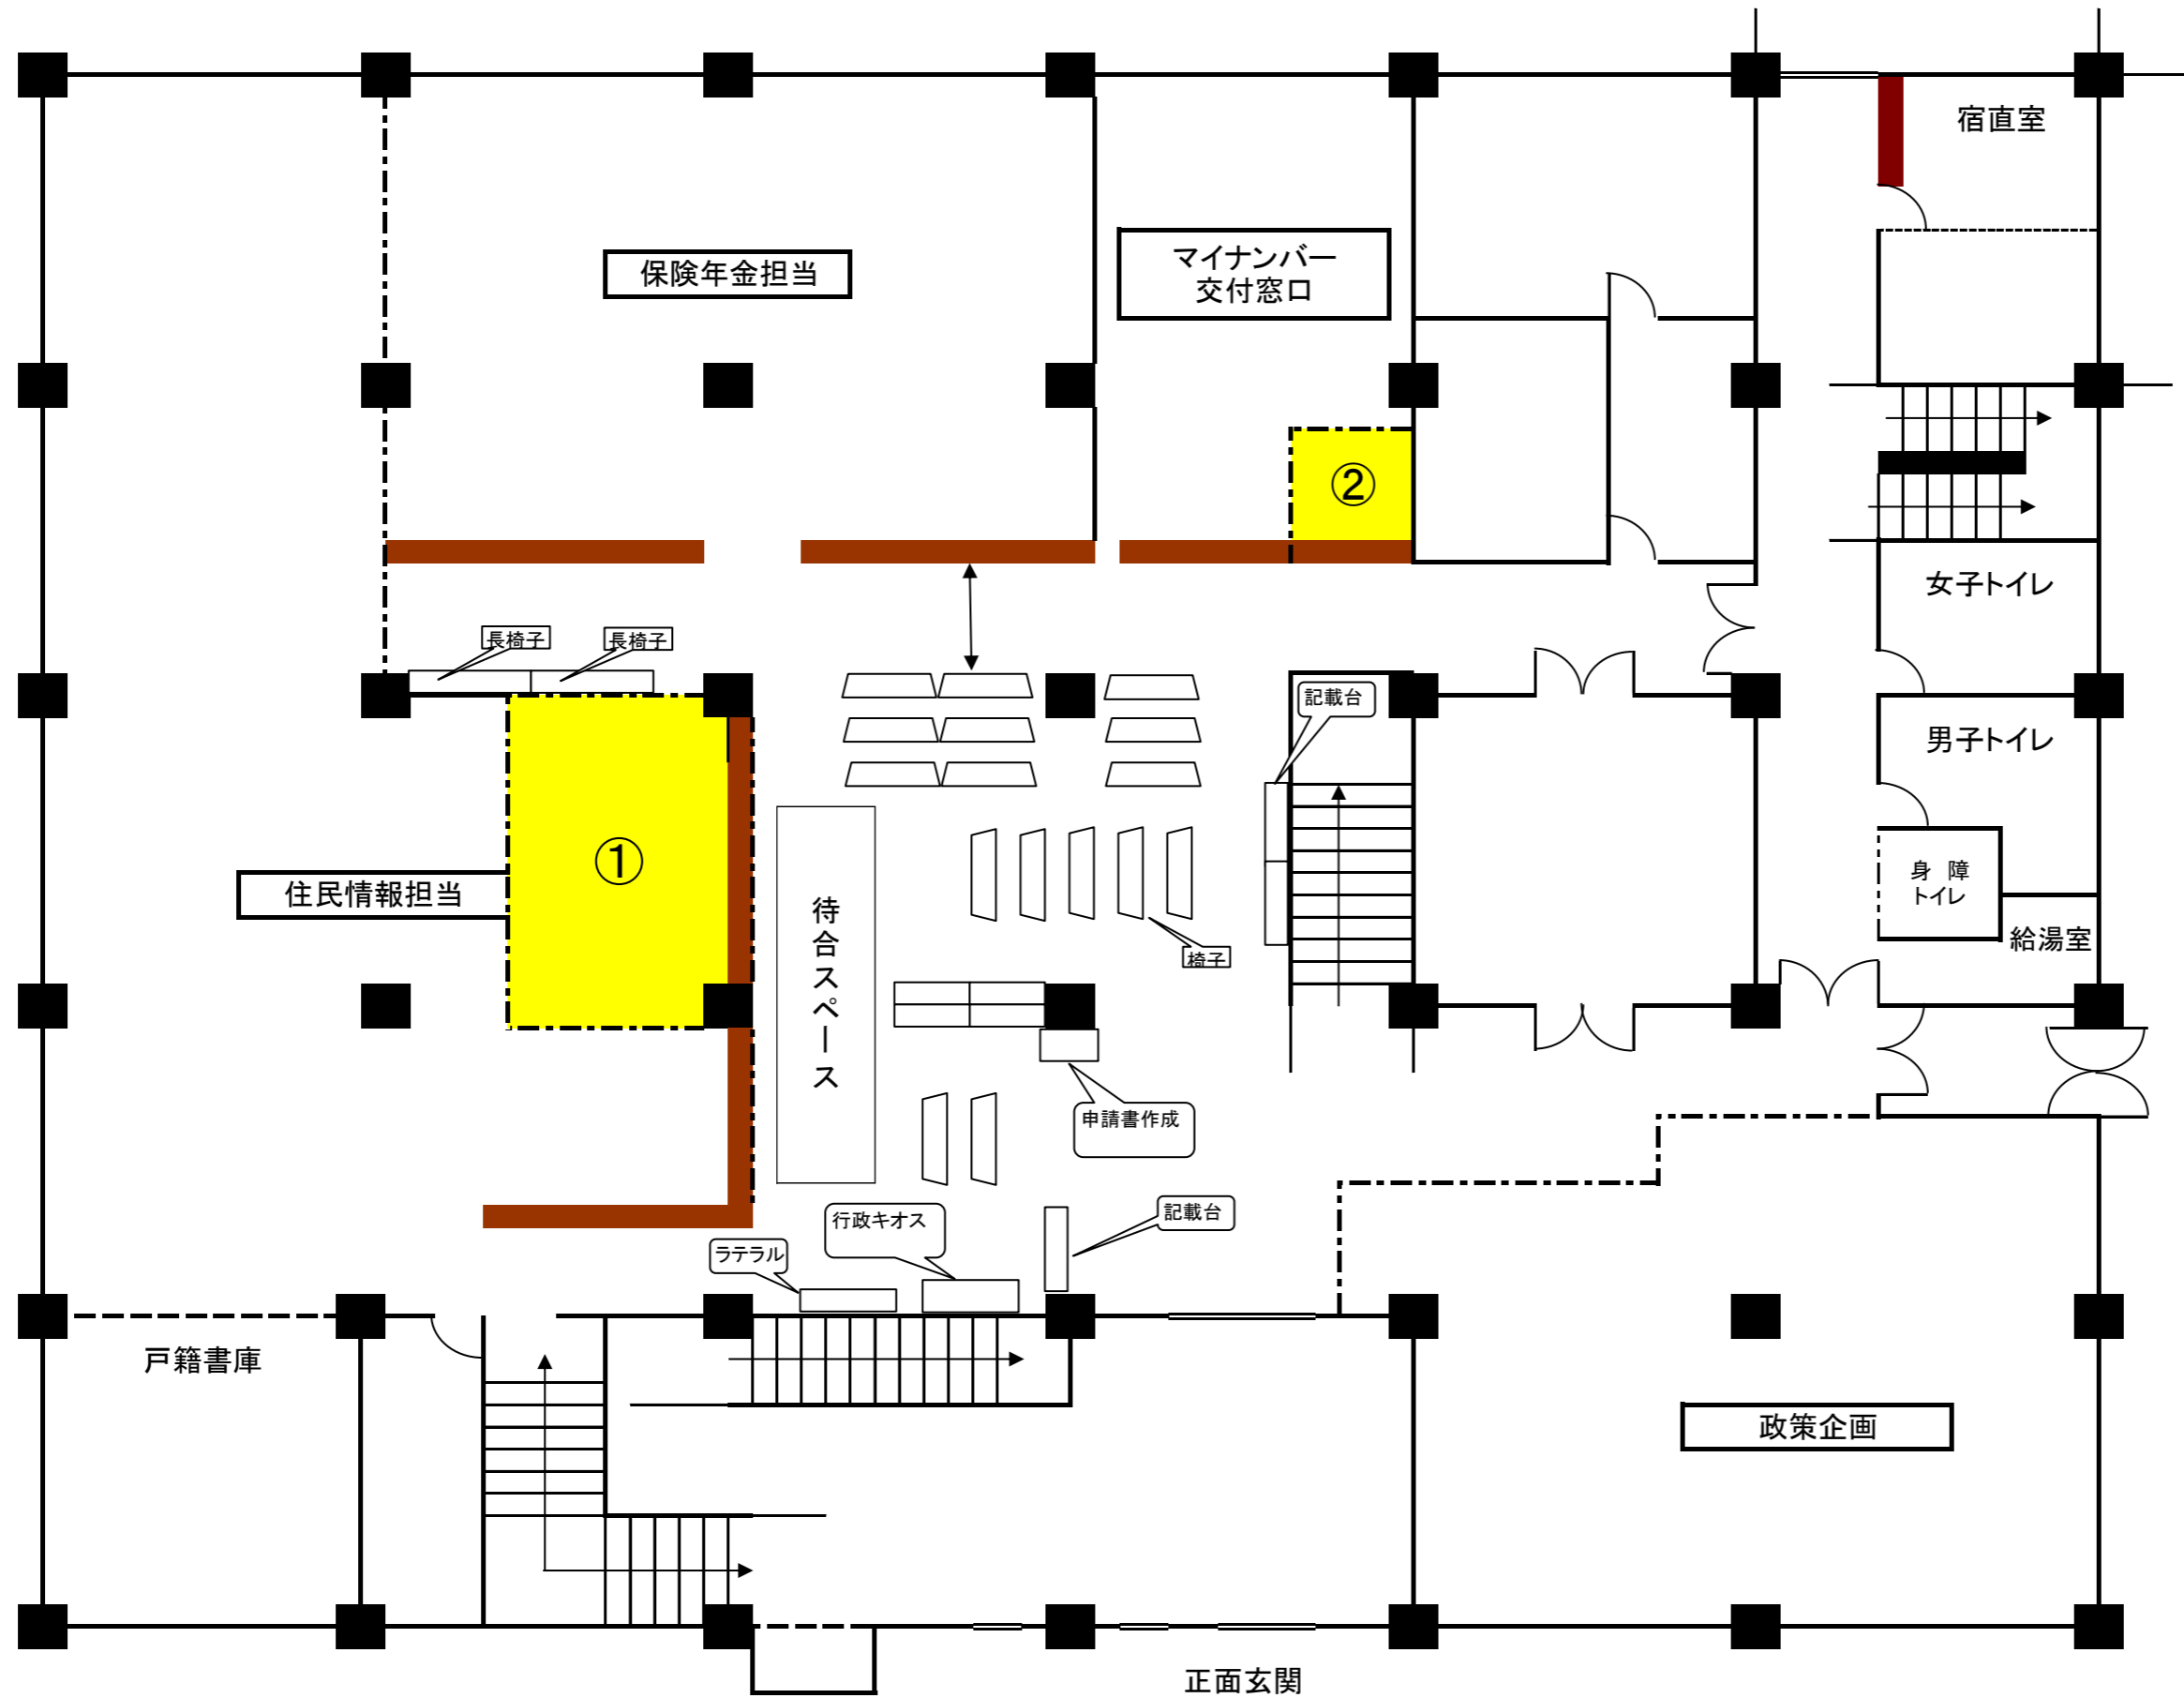


委託事業者の専有面積

① + ②

$24.98\text{m}^2 + 4.4\text{m}^2 = 29.38\text{m}^2$

仕様書別紙1 委託事業者スペース ①

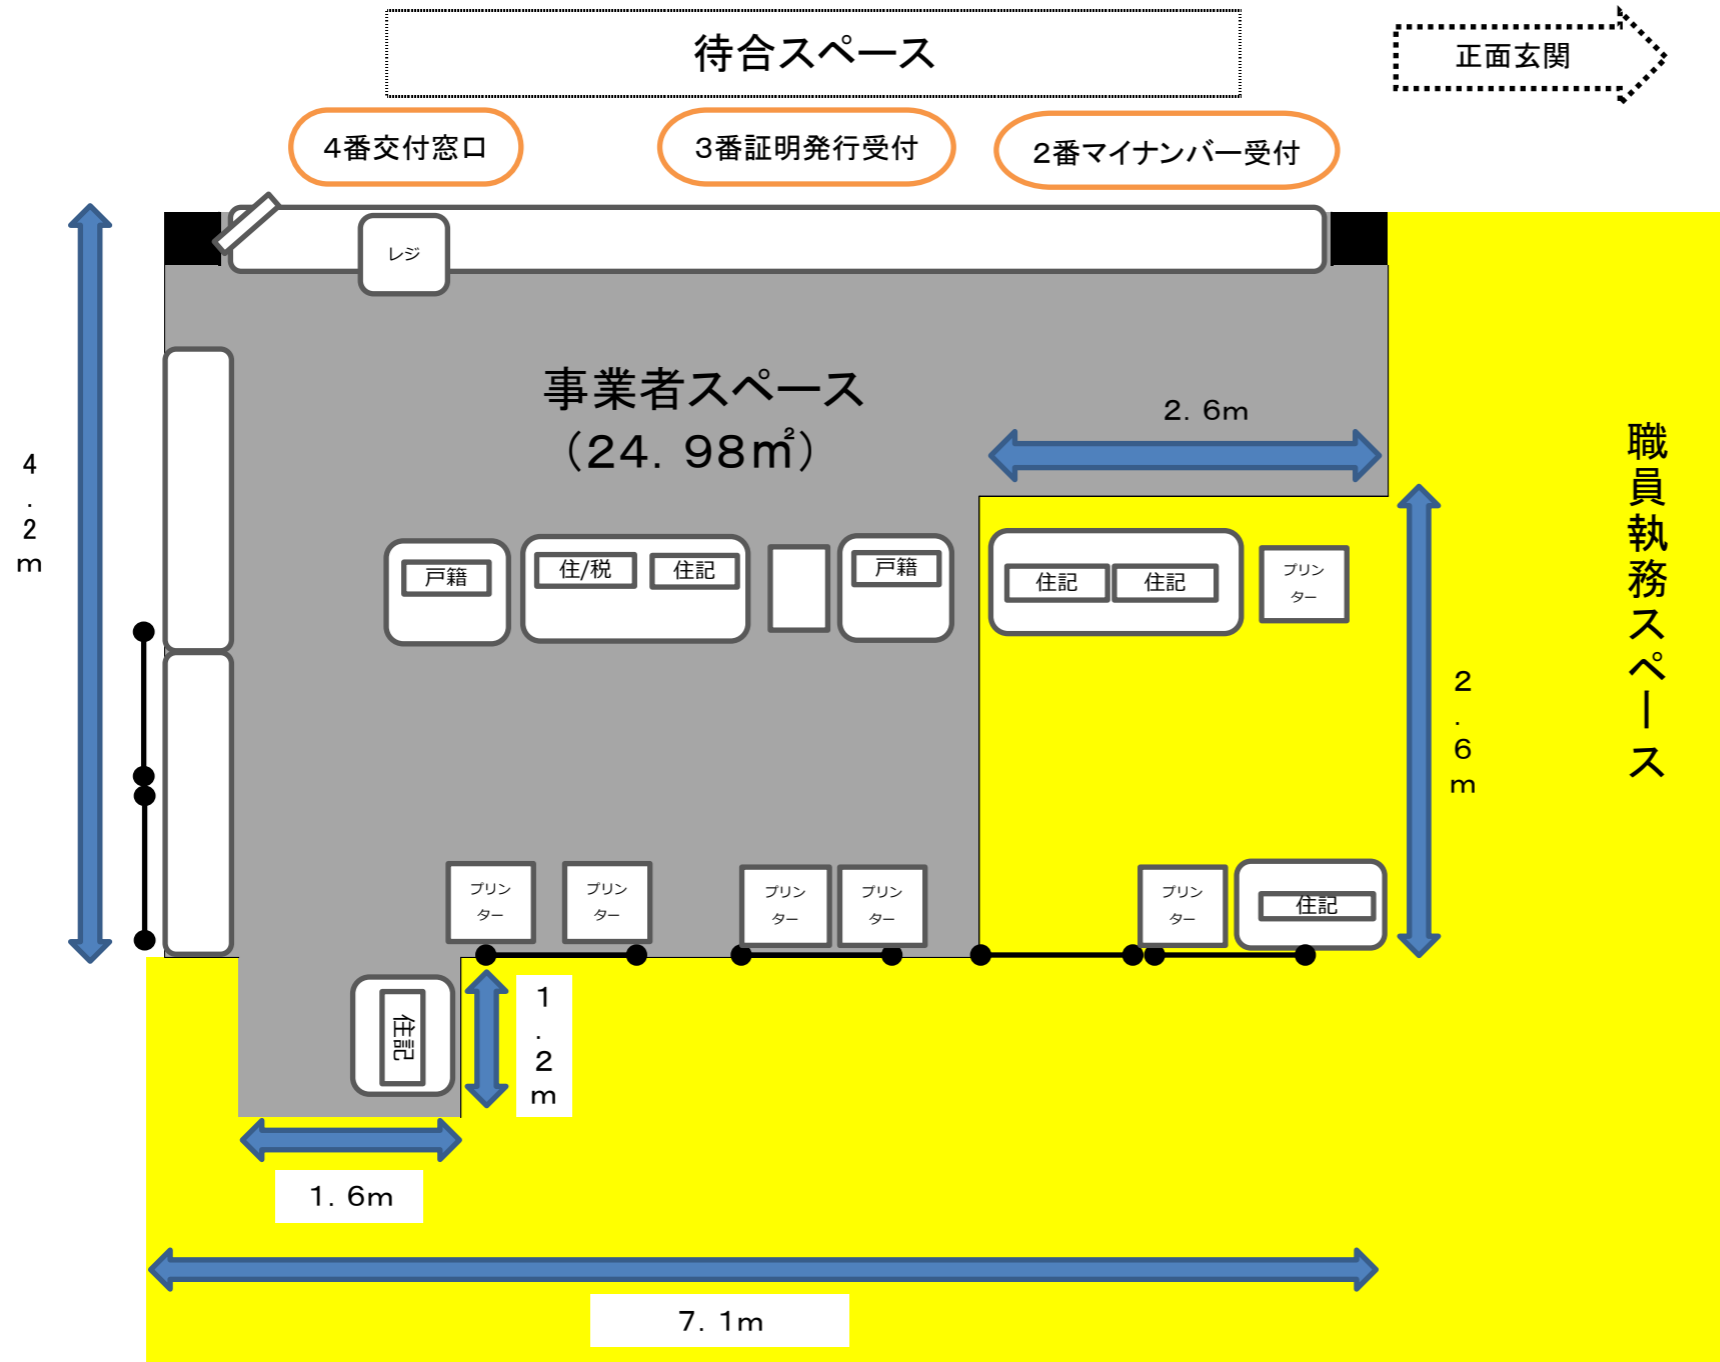

仕様書別紙1 委託事業者スペース ②

