
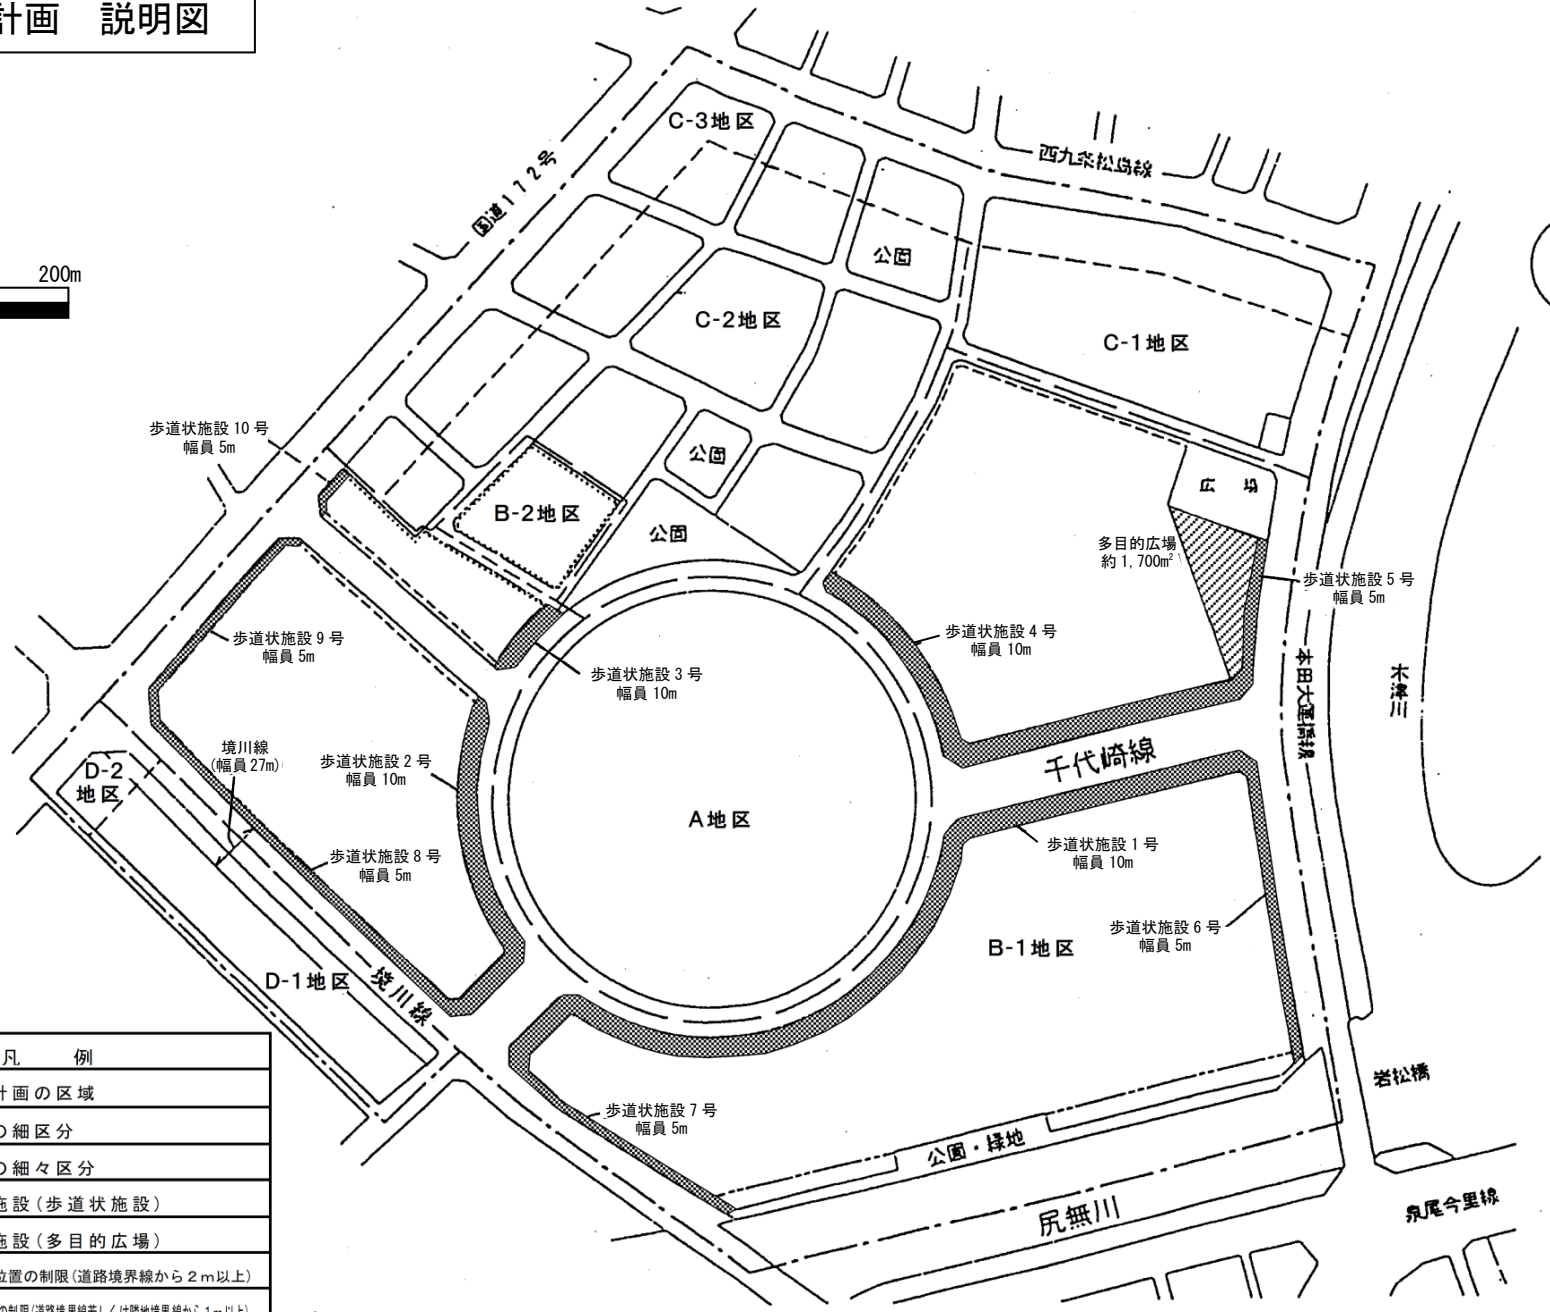


岩崎橋地区地区計画 説明図

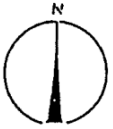

| 凡 例 | |
|-----|--------------------------------|
| | 地区計画の区域 |
| | 地区の細区分 |
| | 地区の細々区分 |
| | 地区施設(歩道状施設) |
| | 地区施設(多目的広場) |
| | 壁面の位置の制限(道路境界線から2m以上) |
| | 壁面の位置の制限(道路境界線若しくは隣地境界線から1m以上) |
| | 壁面の位置の制限(緑地境界線から10m以上) |