



西野田中津線沿道地区地区計画 説明図

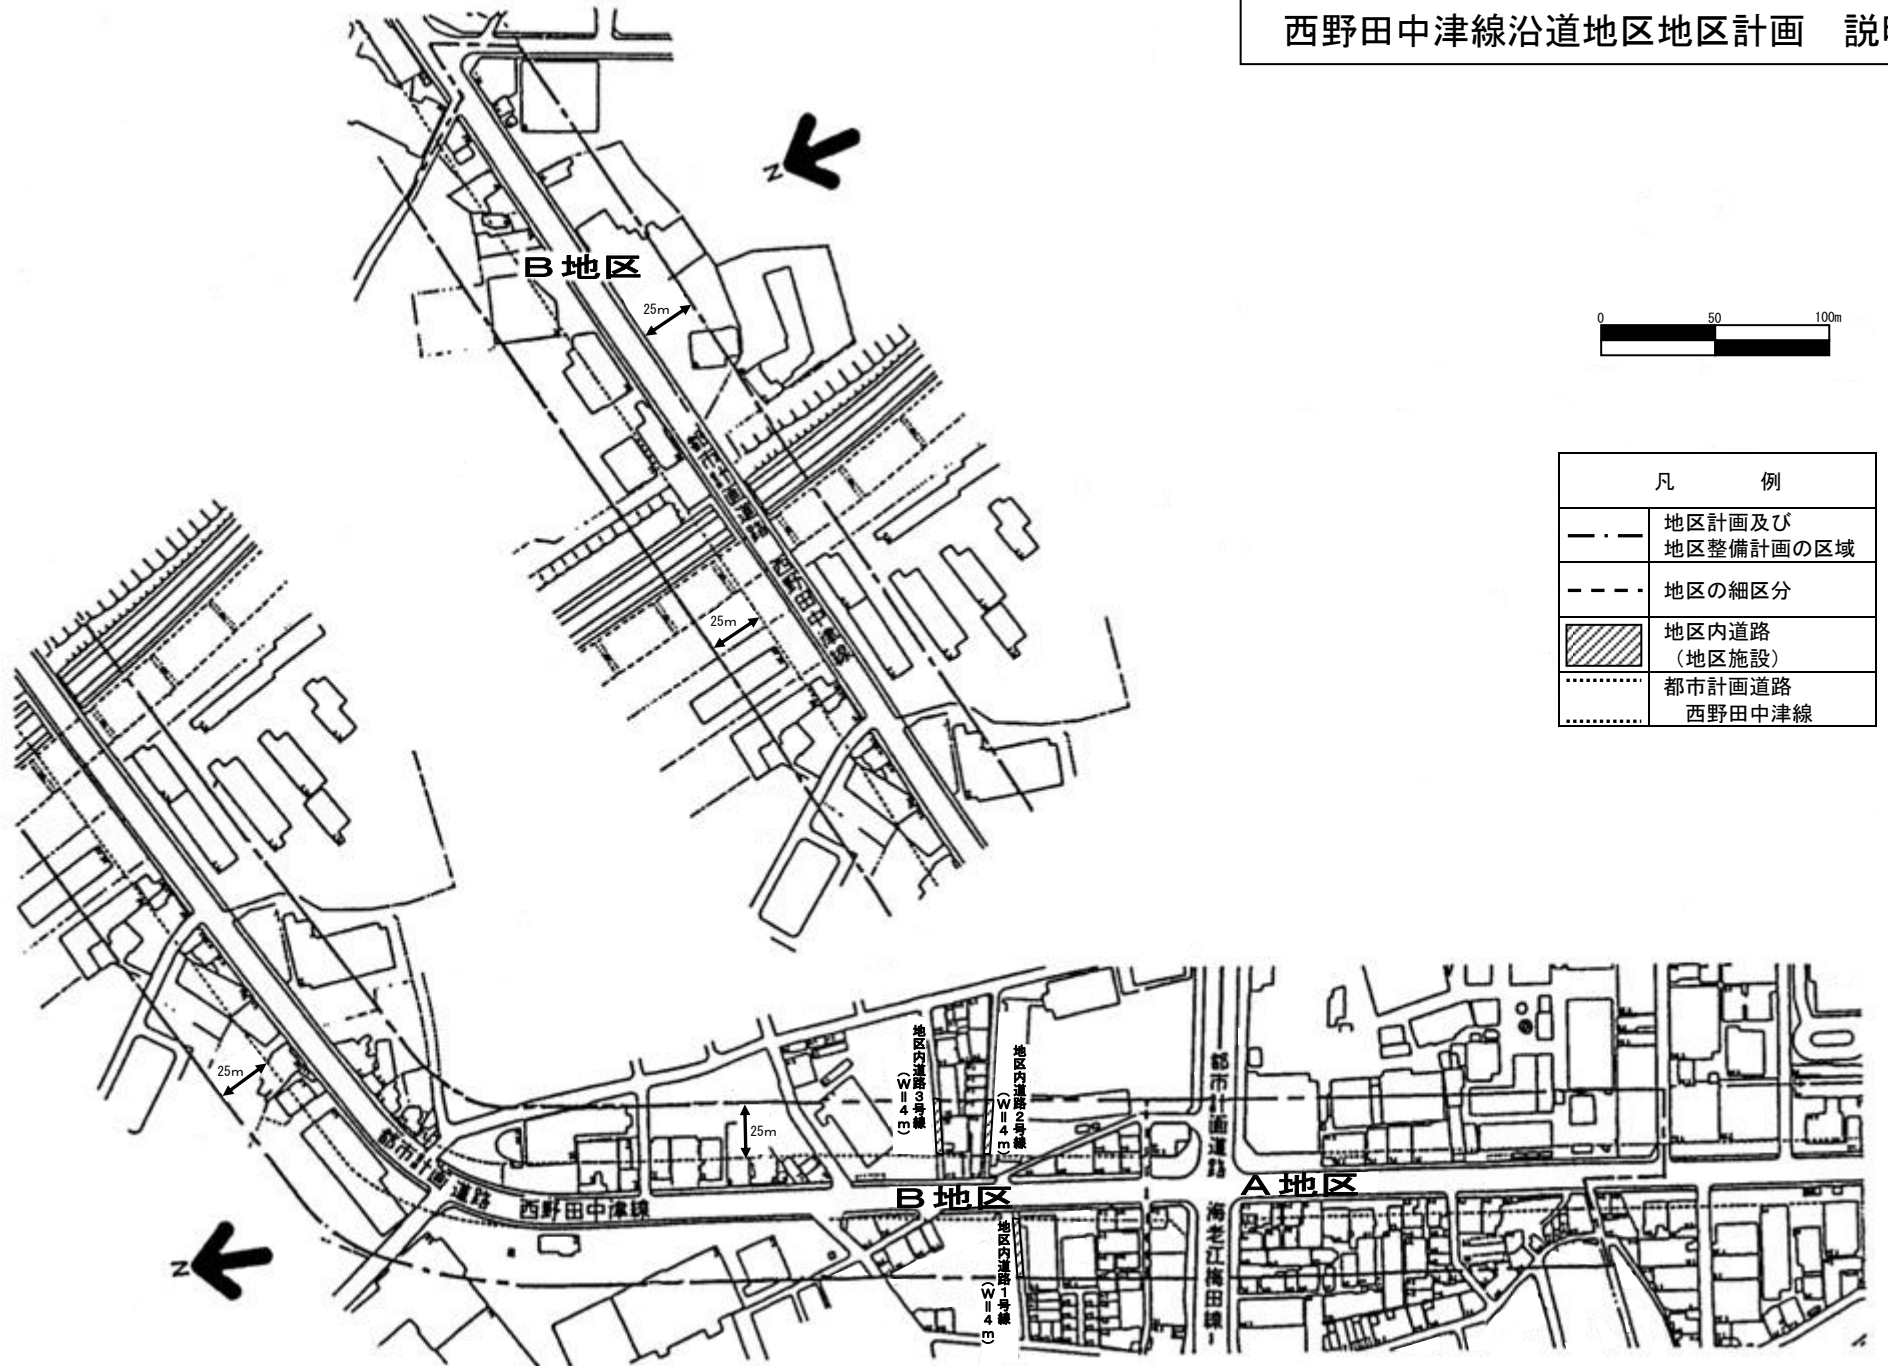

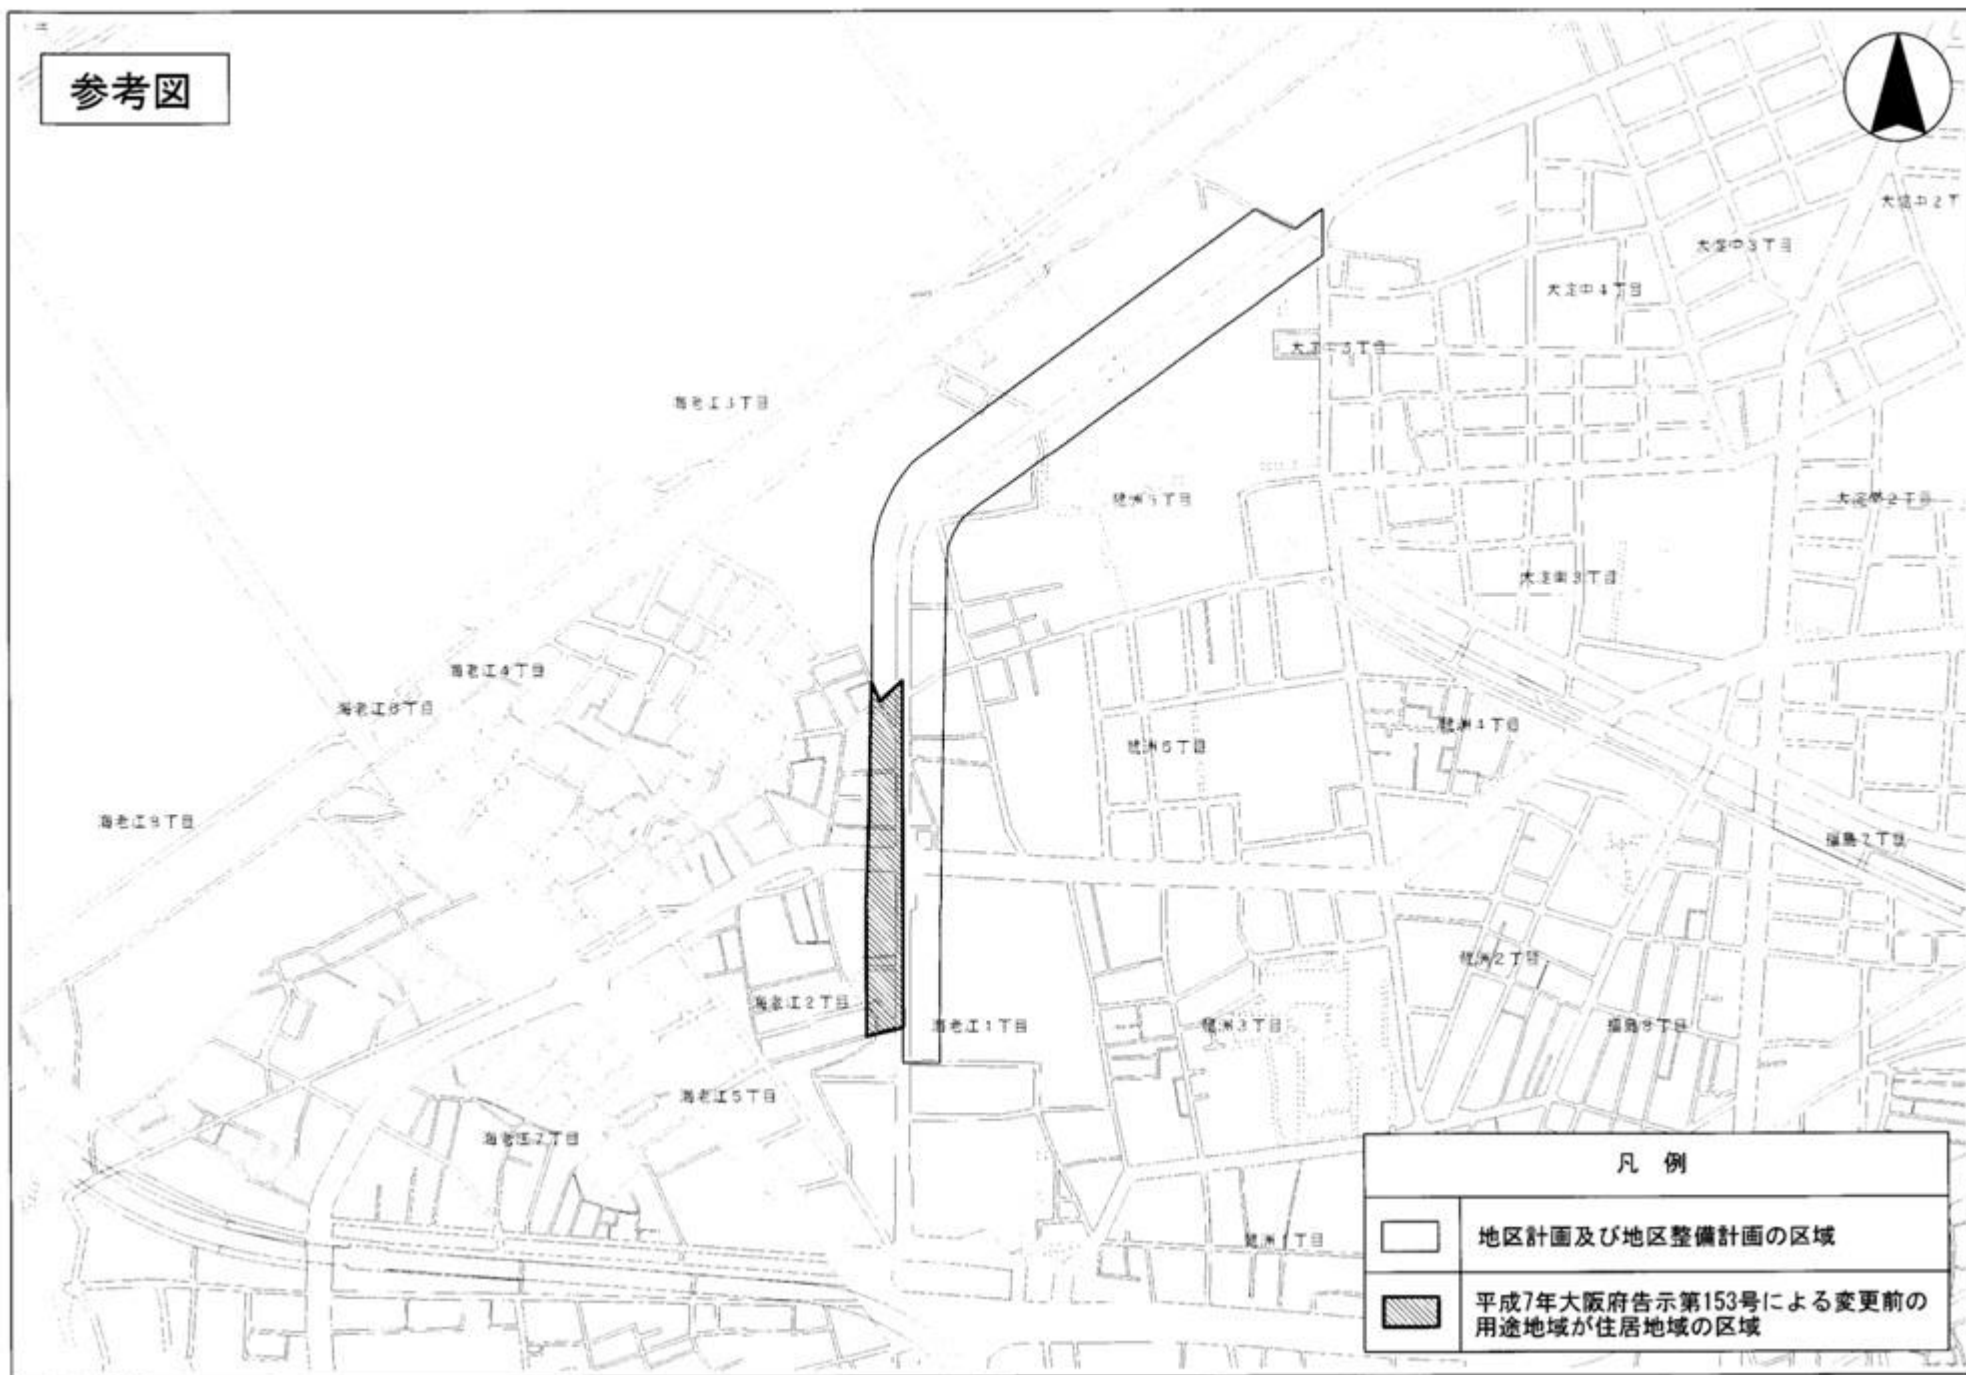

凡 例	
— — —	地区計画及び地区整備計画の区域
- - - -	地区の細区分
▨	地区内道路 (地区施設)
— · — ·	都市計画道路 西野田中津線

参考図



凡例

	地区計画及び地区整備計画の区域
	平成7年大阪府告示第153号による変更前の用途地域が住居地域の区域